



標 記	修改號碼	機 號	主 機 名 稱	班 次	申 報	日期
HS0464	MOD. N1	2775	7455 FOR 400000000000	MTG1010	MTG10102	10/79

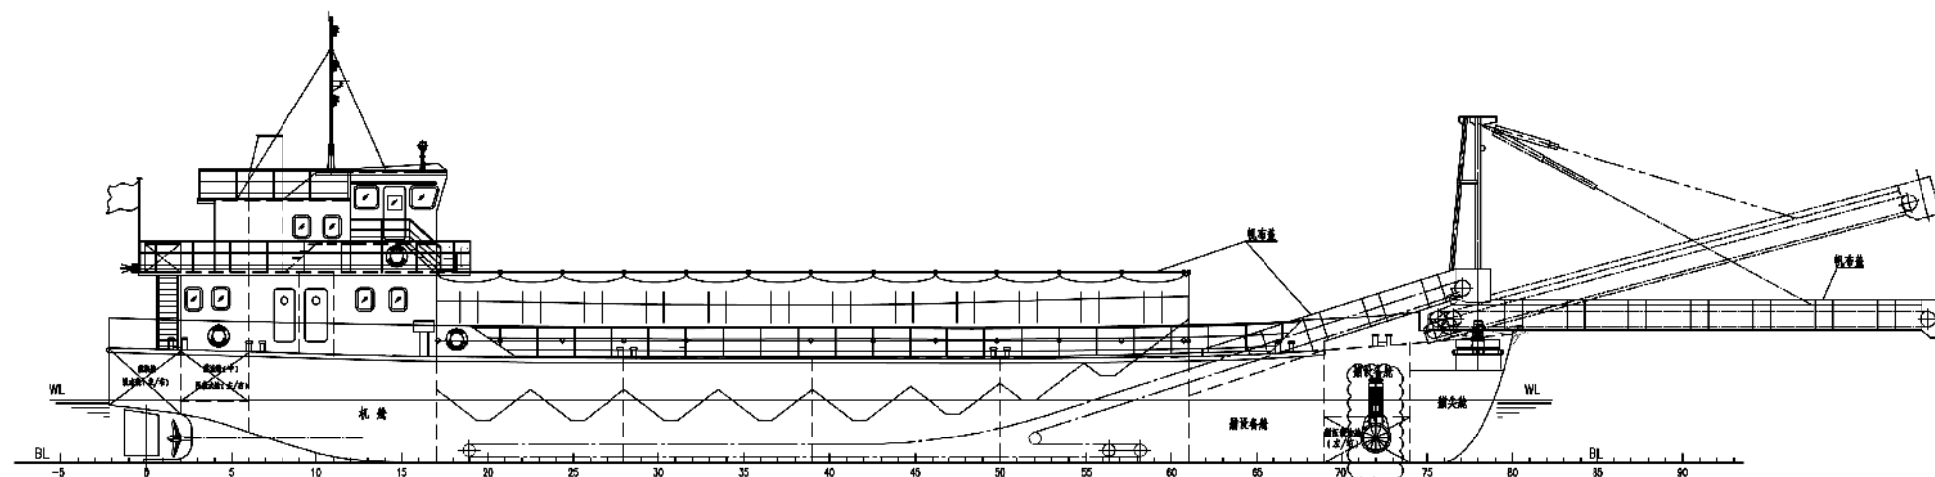


Main Particulars

Length(O.A)	45.30 m
Length(W.L)	44.60 m
Length(B.P)	43.40 m
Breadth(MLD)	10.00 m
Depth(MLD)	3.40 m
Draught(Design)	2.05 m
Complement	5 P
Navigation Area	Class A Inland Water
Main Engine	90x2 KW
Service Speed	~6.5kn
Frame Space	550 mm
Deadweight	430 t


主甲板

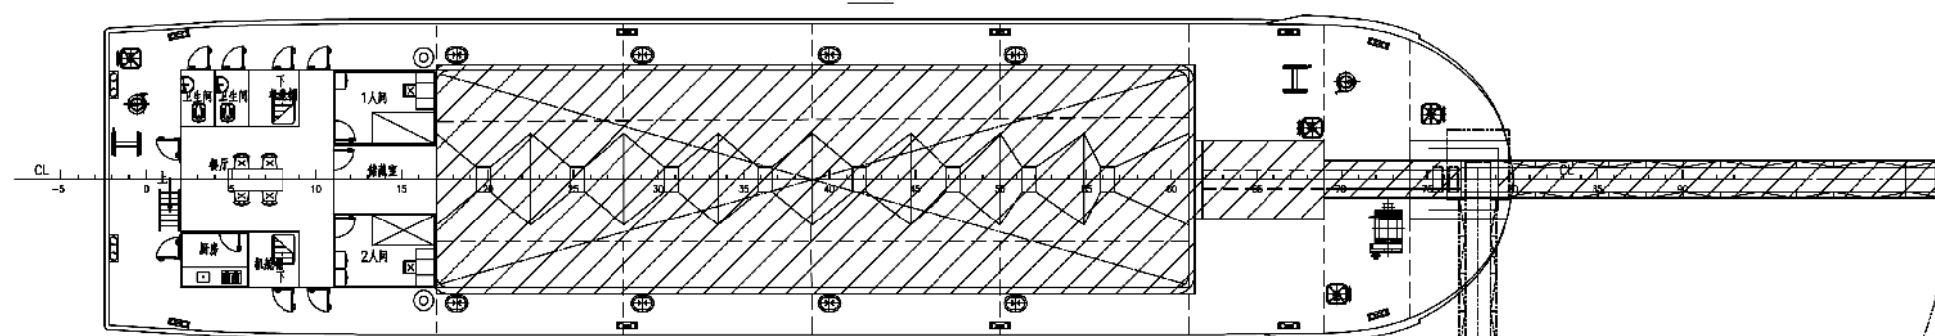


頂甲板

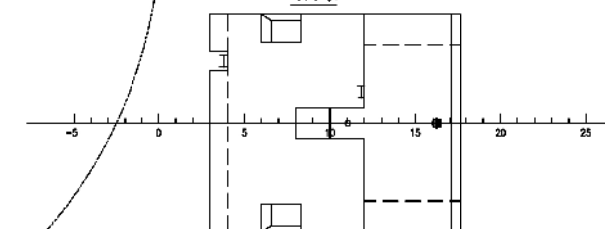

驾驶甲板

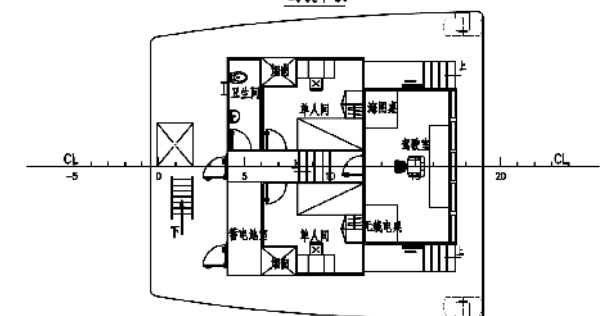

艙底

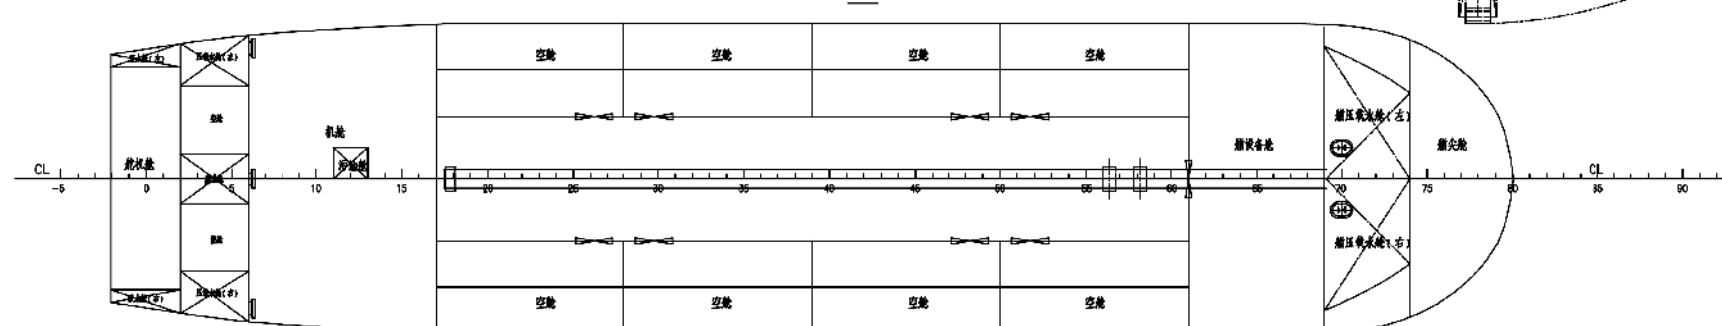[illegible]

面积 0.50m^2





參考編號
REFERENCE No.
A/TY/134

繪圖
DRAWING
R-1

(來源：附件 F)
(Source: Annex F)

会 签
船政
结构
轮机
电气
项目负责人

图号	修改号	数量	主 改 备 注	更改人	审核	日期
E7000P	001	1	15015 10 2000 11 2000	2000012	2000012	2000

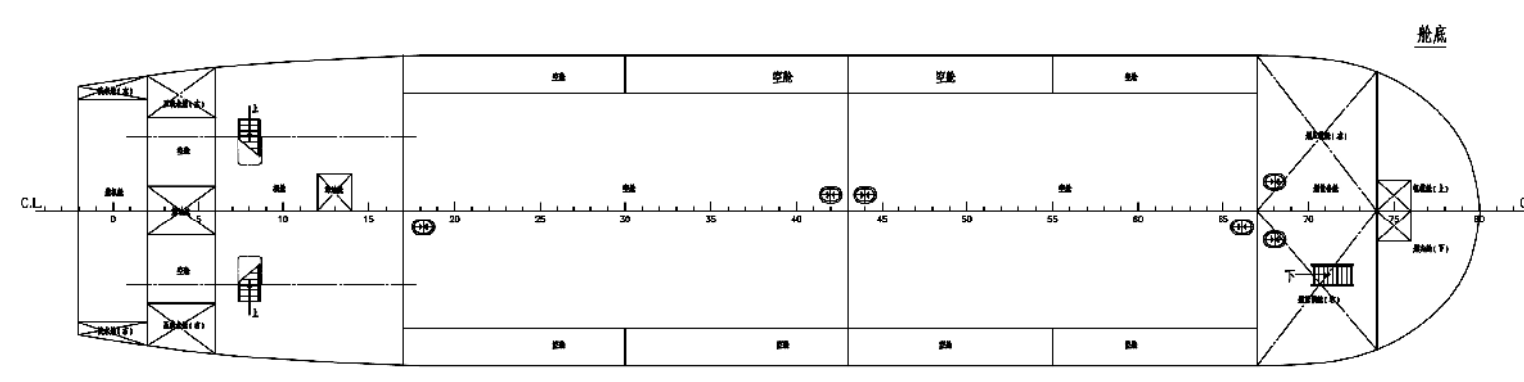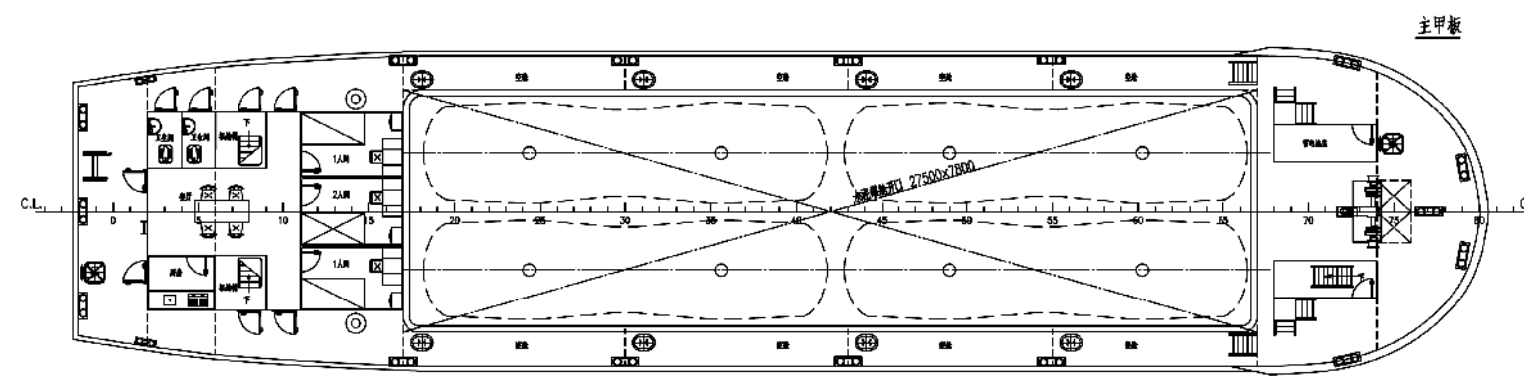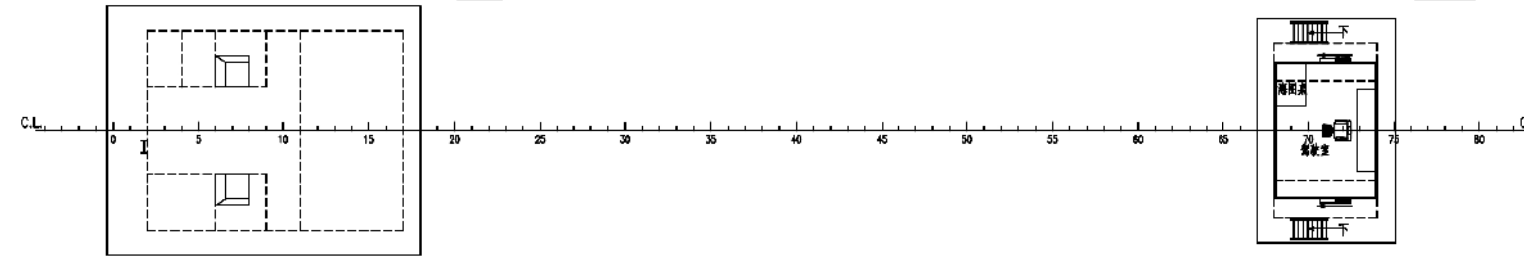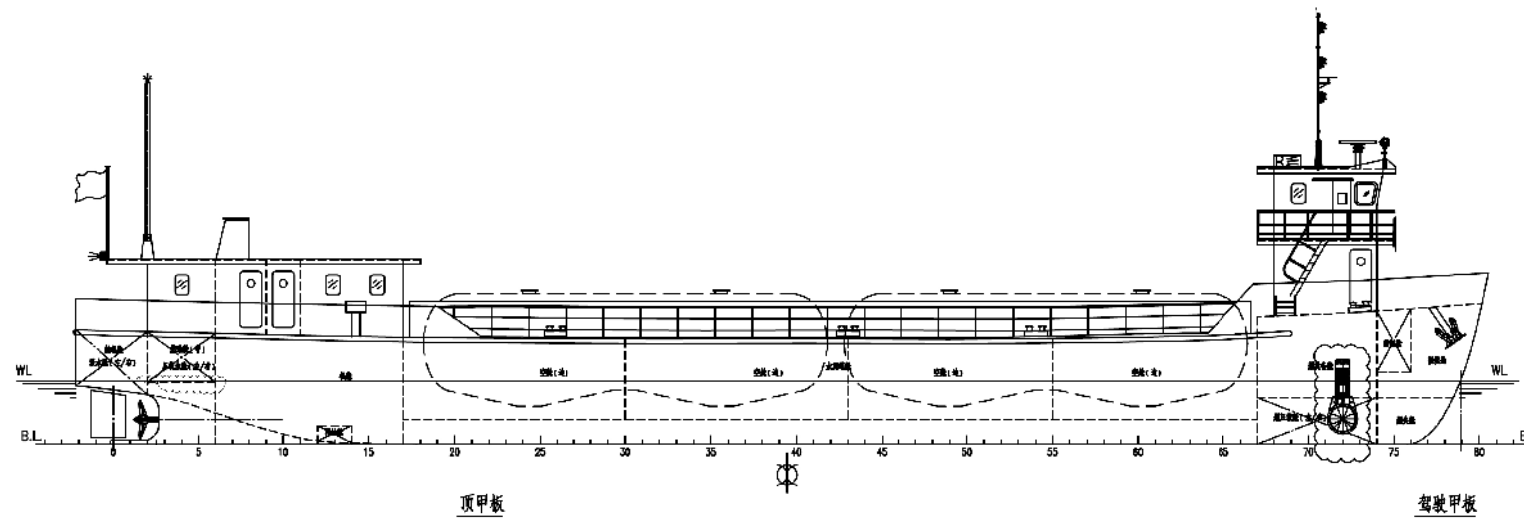

Main Particulars	
Length(O.A)	45.50 m
Length(W.L)	44.60 m
Length(B.P)	43.40 m
Breadth(MLD)	10.00 m
Depth(MLD)	3.40 m
Draught(Design)	2.05 m
Complement	4 P
Navigation Area	Class A Inland Water
Main Engine	88x2 KW
Service Speed	~13 km/h
Frame Space	550 mm
Deadweight	430 t



广州船舶及海洋工程设计研究院 Guangzhou Marine Engineering Corporation(GMEECO)	
设计	方案设计
校核	设计
审核	设计
批准	设计
日期	2001.1.10

参考编号 REFERENCE No. A/TY/134	繪圖 DRAWING R-2
-----------------------------------	----------------------

(来源: 附件 F)
(Source: Annex F)

CRADLE STRUCTURE PLAN

	800x400x300 64tx40
---	--------------------

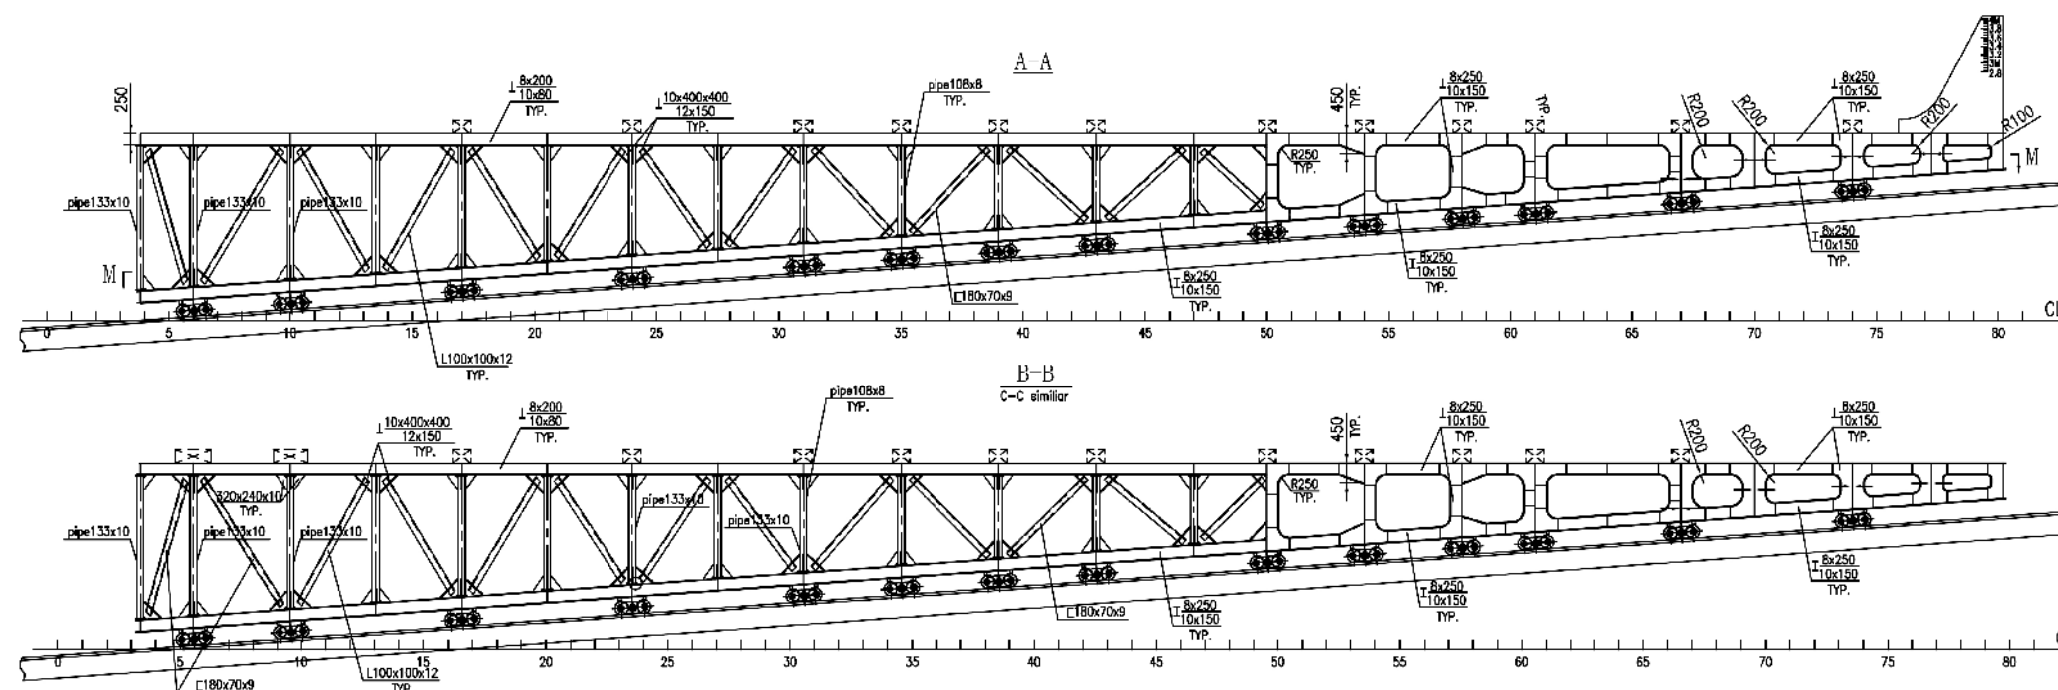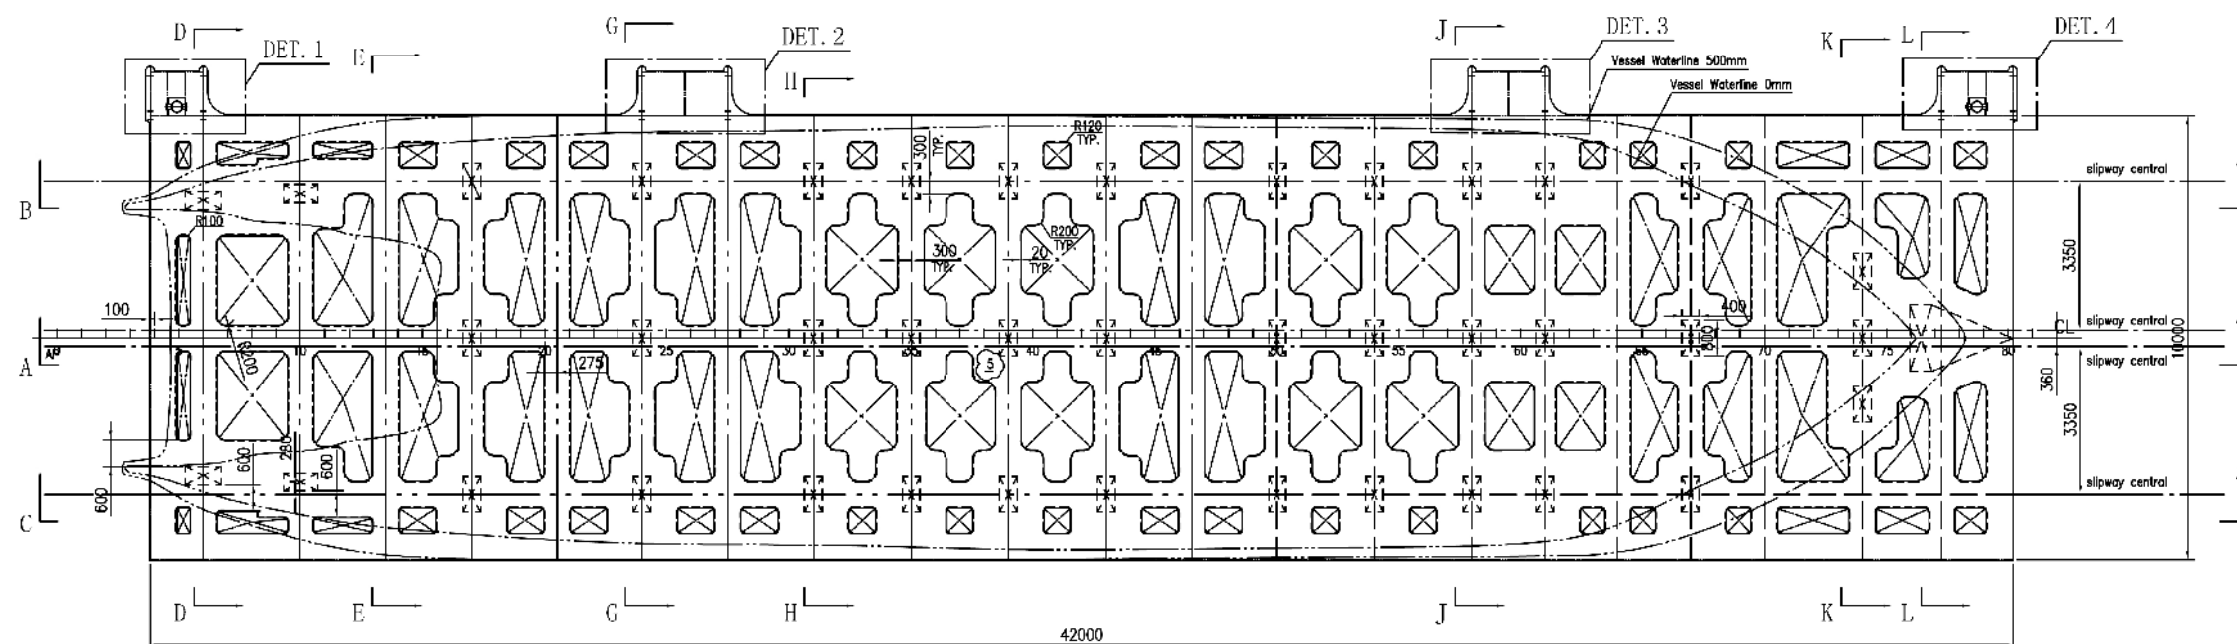

 广州船舶及海洋工程设计研究院 Guangzhou Marine Engineering Corporation (GMEC)		
技术 TECH	胡天星 20170912	船舶稳态二船首及舭侧设计建造
设计 DESIGN	黄波青 20170912	方案论证
审核 CHECK	石科灵 20170912	审核
批准 APPROVE	陈乐 20170912	比例 1:100 日期 2017.9.12
设计 DESIGN		设计人 陈乐
批准 APPROVE	石科灵 20170912	审核人 石科灵
		图号 1116-012-003 第 1 页 共 3 页

參考編號
REFERENCE No.
A/TY/134

繪圖
DRAWING
R-3

(來源：附件 F)
(Source: Annex F)


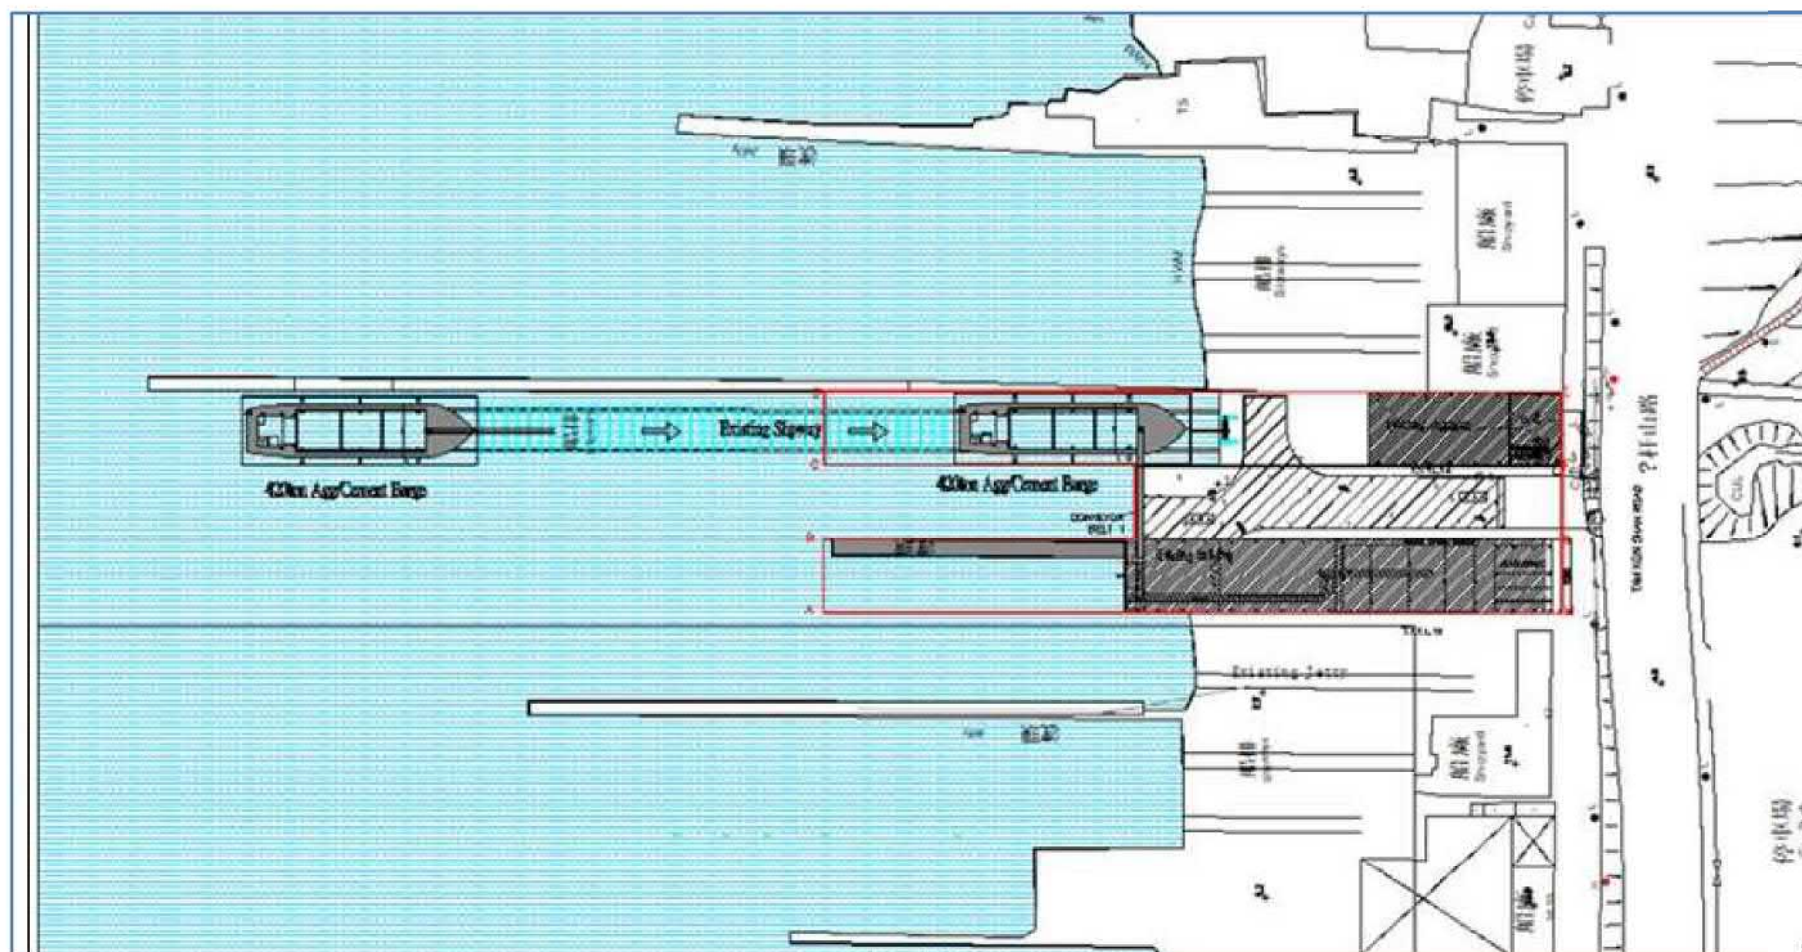


Figure 1.4 – Plan View of Barge on Slipway at Tsing Yi Site

參考編號
REFERENCE No.
A/TY/134

繪圖
DRAWING
R-4

(來源：附件 F)
(Source : Annex F)

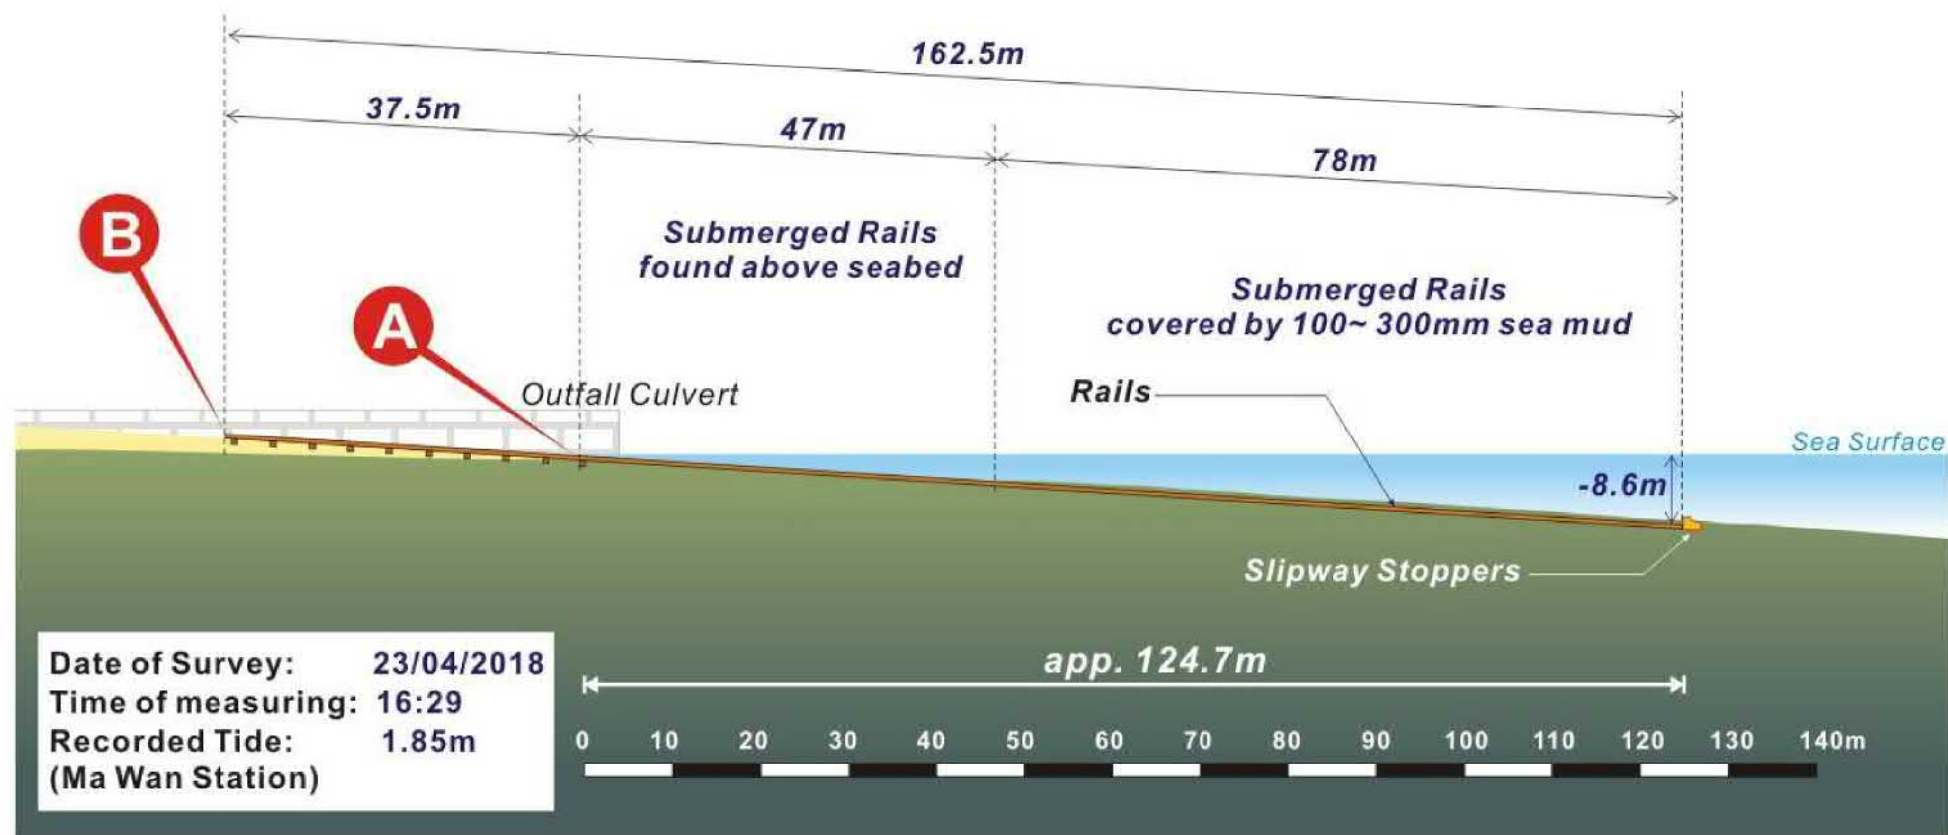


Elevation of Slipway

參考編號
REFERENCE No.
A/TY/134

繪圖
DRAWING
R-5

(來源：附件 F)
(Source : Annex F)

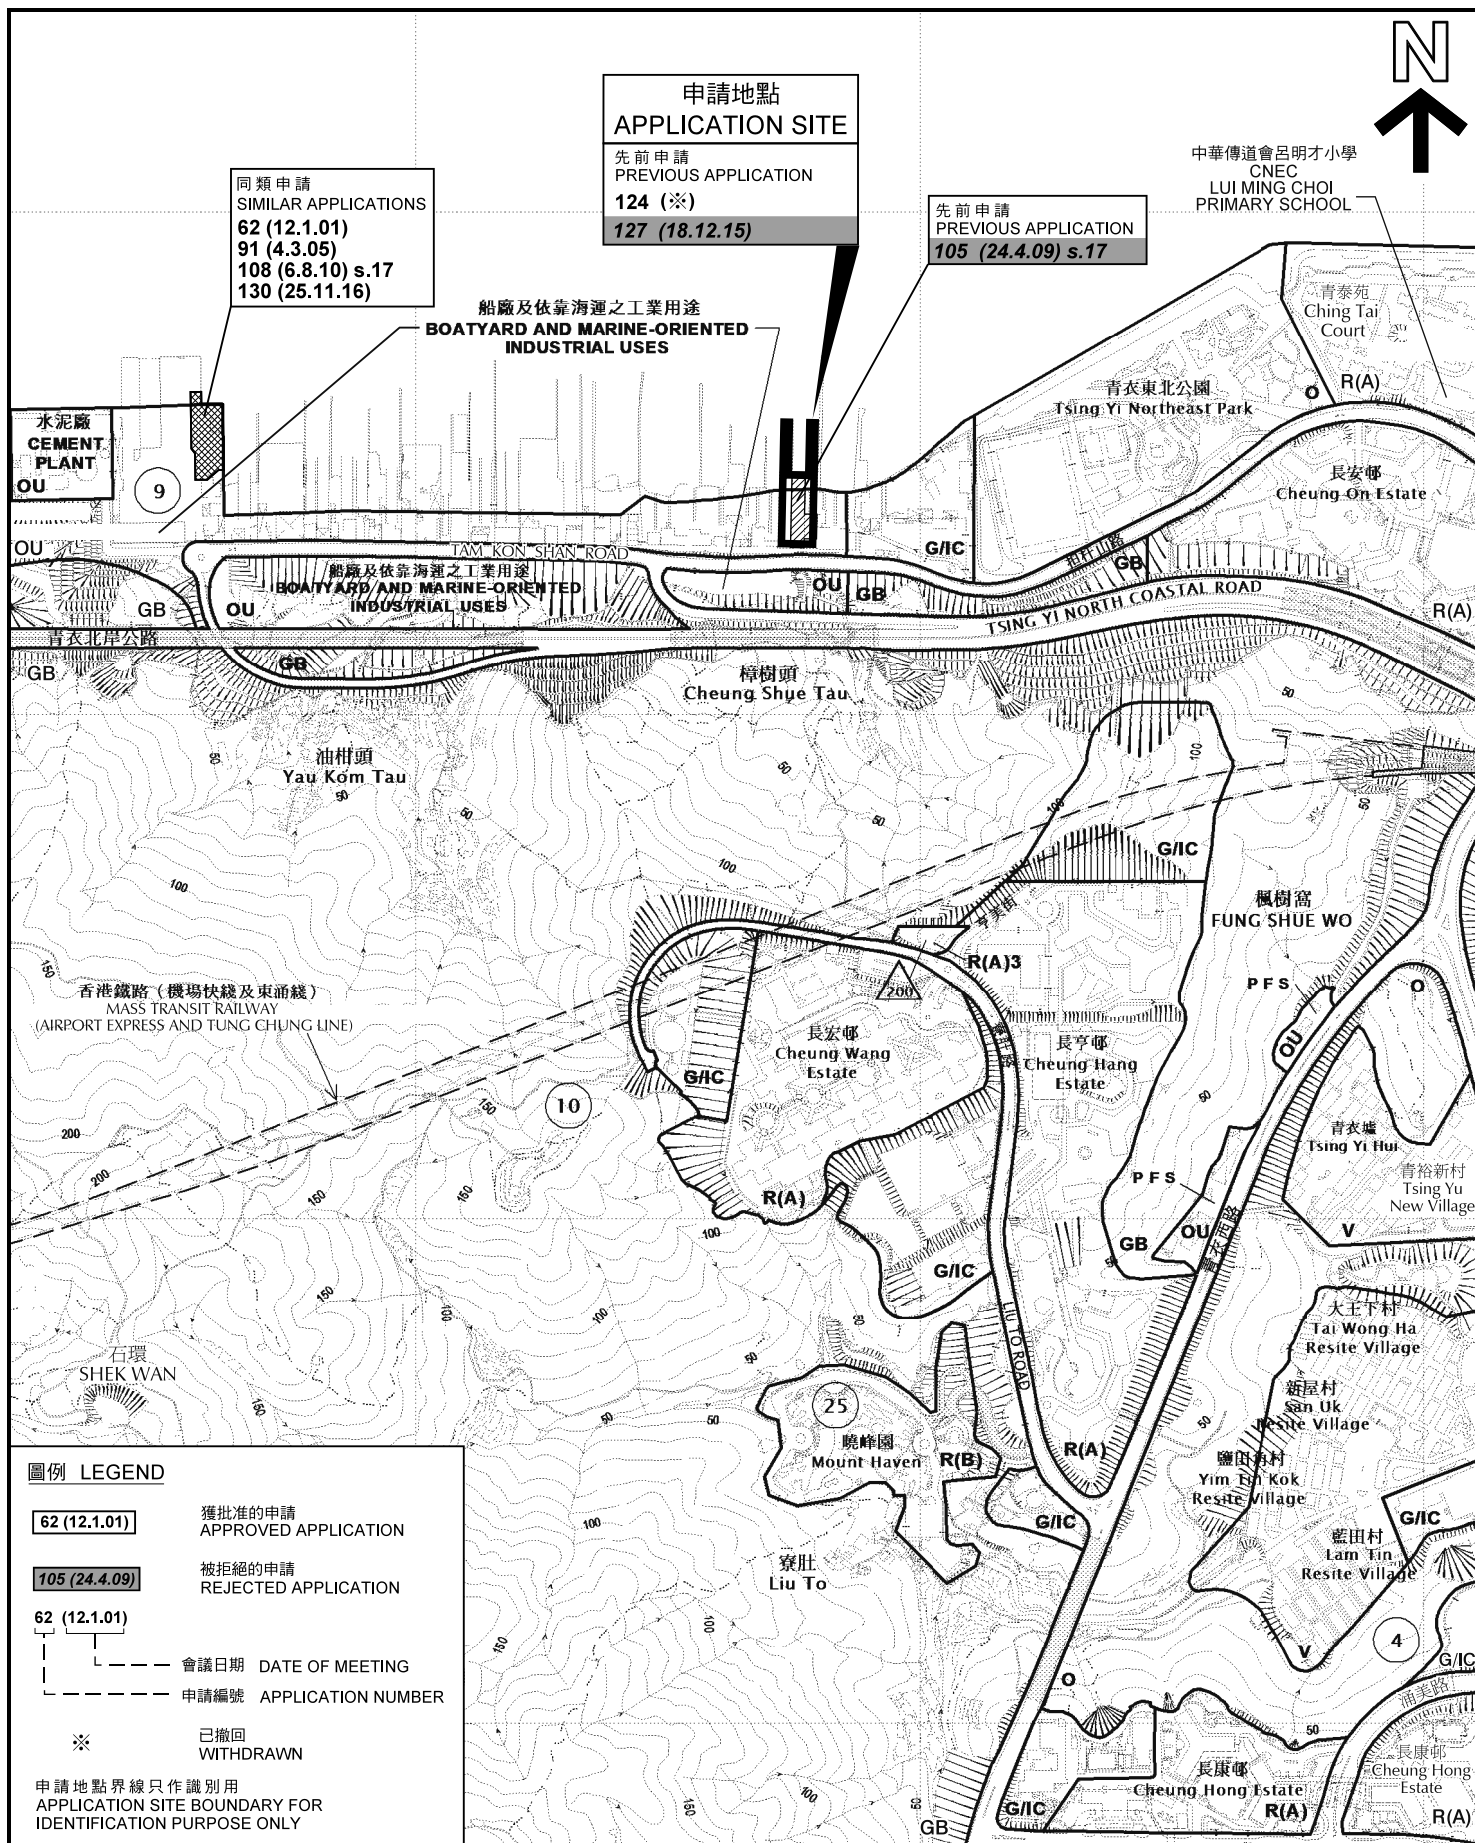

位置圖 LOCATION PLAN

擬議臨時混凝土配料廠 (為期5年)

青衣担杆山路

PROPOSED TEMPORARY CONCRETE BATCHING PLANT FOR A PERIOD OF 5 YEARS

TSING YI TOWN LOTS 14 AND 15 AND ADJOINING GOVERNMENT LAND, TAM KON SHAN ROAD, TSING YI

SCALE 1 : 7 500 比例尺

米 100 0 100 200 300 米
METRES


規劃署
PLANNING
DEPARTMENT



參考編號
REFERENCE No.
A/TY/134

圖 PLAN
R-1

本摘要圖於2018年9月20日擬備，所根據的資料為於2017年2月7日核准的分區計劃大綱圖編號 S/TY/28
EXTRACT PLAN PREPARED ON 20.9.2018 BASED ON OUTLINE ZONING PLAN No. S/TY/28 APPROVED ON 7.2.2017

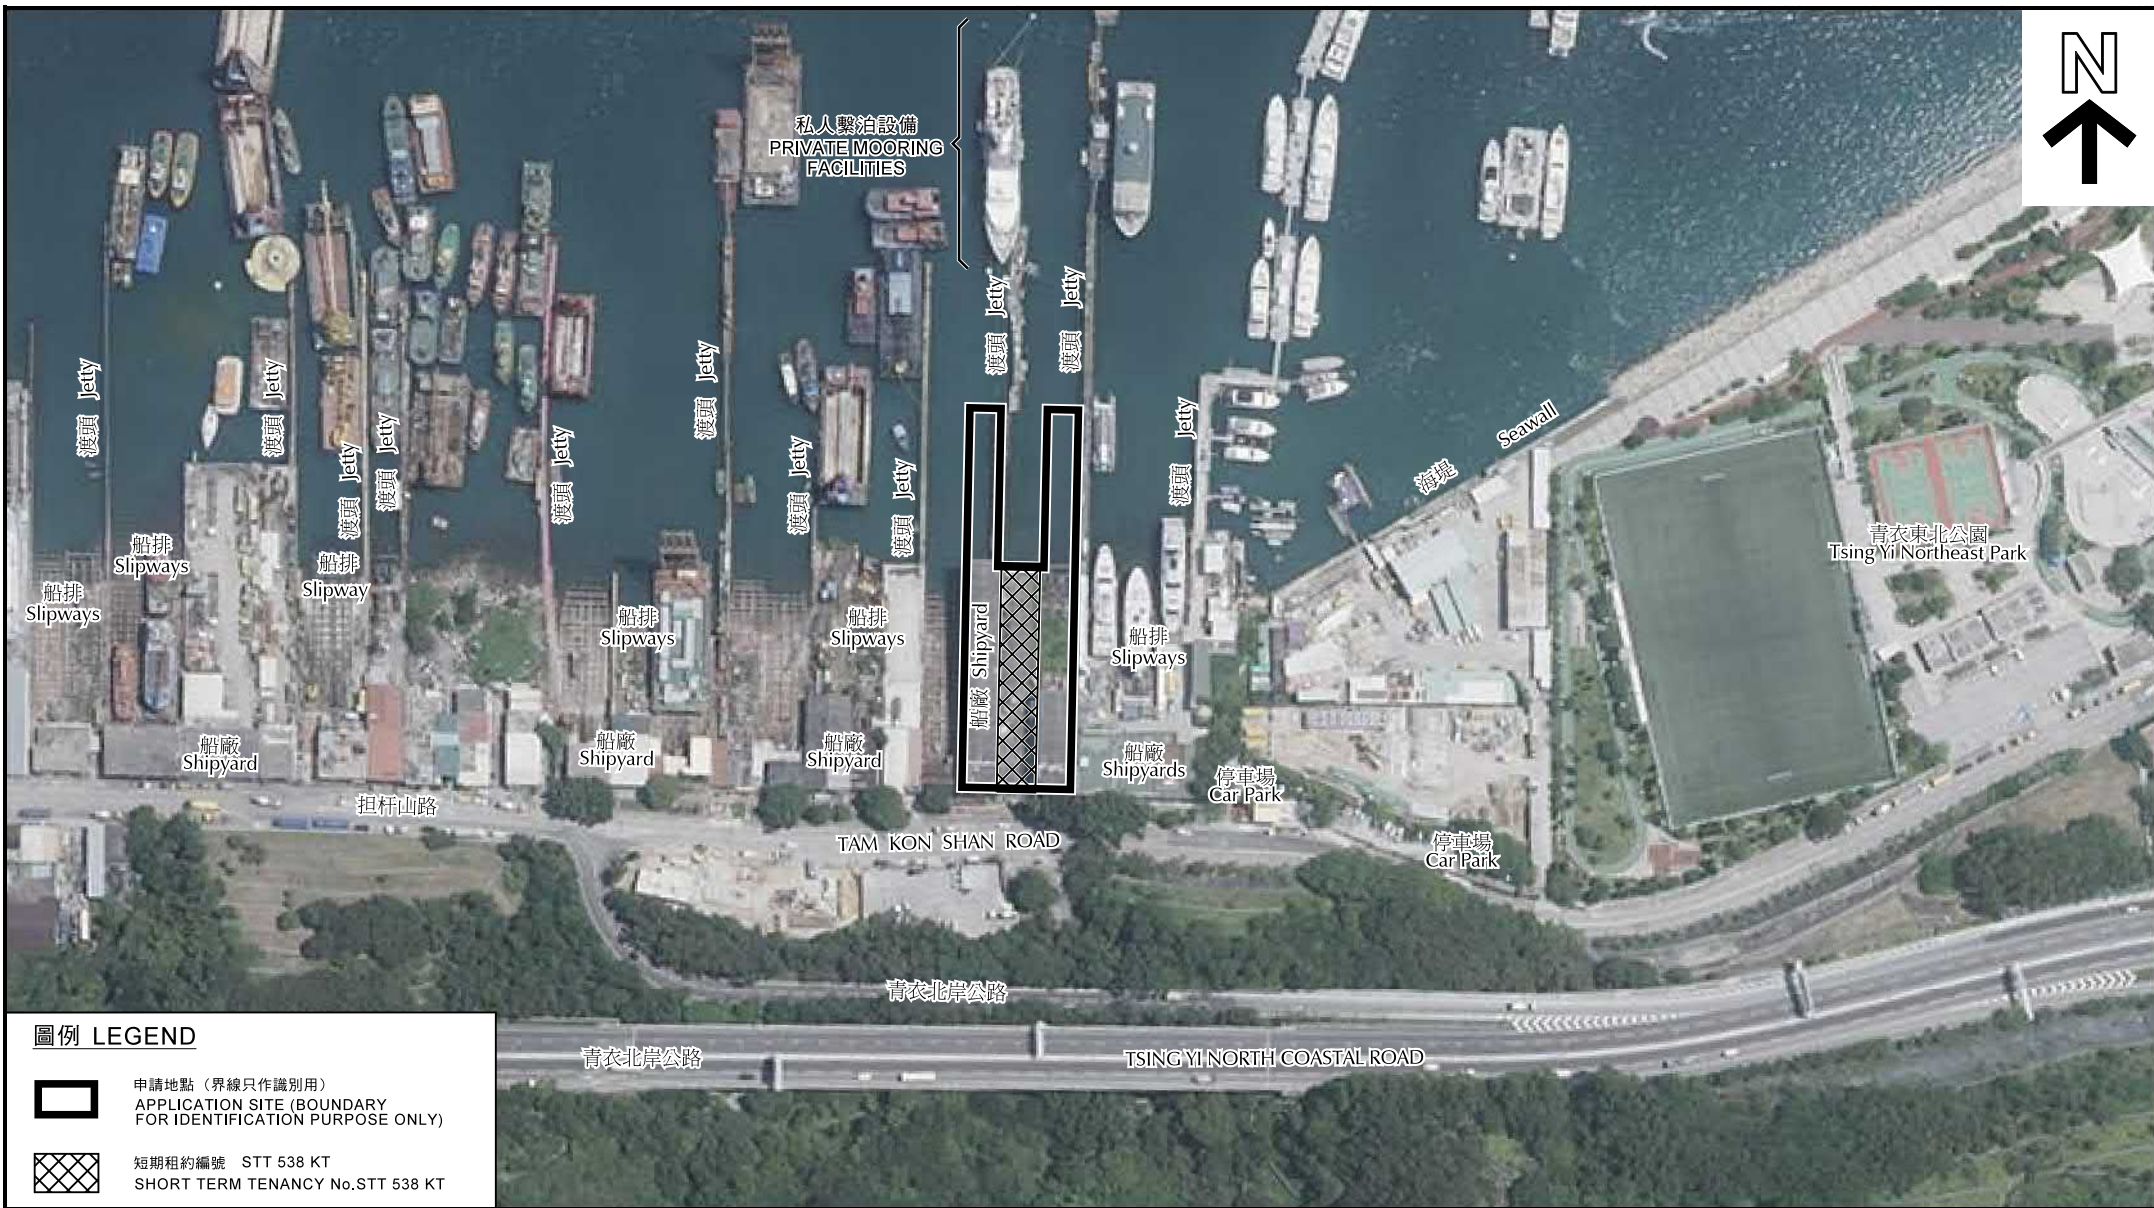

114



PLAN
R-3



申請地點（界線只作識別用）
APPLICATION SITE (BOUNDARY
FOR IDENTIFICATION PURPOSE ONLY)

本圖於2018年9月20日擬備，
所根據的資料為攝於2018年6月12日
及2018年6月21日的實地照片
PLAN PREPARED ON 20.9.2018
BASED ON SITE PHOTOS
TAKEN ON 12.6.2018 AND
21.6.2018

實地照片 SITE PHOTOS

擬議臨時混凝土配料廠（為期5年）
青衣担杆山路
青衣市地段第14號及第15號和毗連政府土地
PROPOSED TEMPORARY CONCRETE BATCHING PLANT FOR
A PERIOD OF 5 YEARS
TSING YI TOWN LOTS 14 AND 15 AND ADJOINING GOVERNMENT LAND,
TAM KON SHAN ROAD, TSING YI

規劃署
PLANNING
DEPARTMENT



參考編號
REFERENCE No.
A/TY/134

圖 PLAN
R-4



本圖於2018年9月14日擬備，
所根據的資料為攝於2018年6月12日
的實地照片
PLAN PREPARED ON 14.9.2018
BASED ON SITE PHOTOS
TAKEN ON 12.6.2018

實地照片 SITE PHOTOS

擬議臨時混凝土配料廠(為期5年)
青衣担杆山路
青衣市地段第14號及第15號和毗連政府土地
PROPOSED TEMPORARY CONCRETE BATCHING PLANT FOR
A PERIOD OF 5 YEARS
TSING YI TOWN LOTS 14 AND 15 AND ADJOINING GOVERNMENT LAND,
TAM KON SHAN ROAD, TSING YI

規劃署
PLANNING
DEPARTMENT



參考編號
REFERENCE No.
A/TY/134

圖 PLAN
R-5



申請地點（界線只作識別用）
APPLICATION SITE (BOUNDARY
FOR IDENTIFICATION PURPOSE ONLY)

本圖於2018年9月20日擬備，
所根據的資料為攝於2018年6月21日
的實地照片
PLAN PREPARED ON 20.9.2018
BASED ON SITE PHOTOS
TAKEN ON 21.6.2018

實地照片 SITE PHOTOS

擬議臨時混凝土配料廠（為期5年）

青衣担杆山路

青衣市地段第14號及第15號和毗連政府土地

PROPOSED TEMPORARY CONCRETE BATCHING PLANT FOR
A PERIOD OF 5 YEARS
TSING YI TOWN LOTS 14 AND 15 AND ADJOINING GOVERNMENT LAND,
TAM KON SHAN ROAD, TSING YI

規劃署
PLANNING
DEPARTMENT



參考編號
REFERENCE No.

A/TY/134

圖 PLAN
R-6



申請地點（界線只作識別用）
APPLICATION SITE (BOUNDARY
FOR IDENTIFICATION PURPOSE ONLY)

本圖於2018年9月20日擬備，
所根據的資料為攝於2018年6月12日
的實地照片
PLAN PREPARED ON 20.9.2018
BASED ON SITE PHOTOS
TAKEN ON 12.6.2018

實地照片 SITE PHOTOS


擬議臨時混凝土配料廠（為期5年）
青衣担杆山路
青衣市地段第14號及第15號和毗連政府土地
PROPOSED TEMPORARY CONCRETE BATCHING PLANT FOR
A PERIOD OF 5 YEARS
TSING YI TOWN LOTS 14 AND 15 AND ADJOINING GOVERNMENT LAND,
TAM KON SHAN ROAD, TSING YI

規劃署
PLANNING
DEPARTMENT



參考編號
REFERENCE No.
A/TY/134

圖 PLAN
R-7

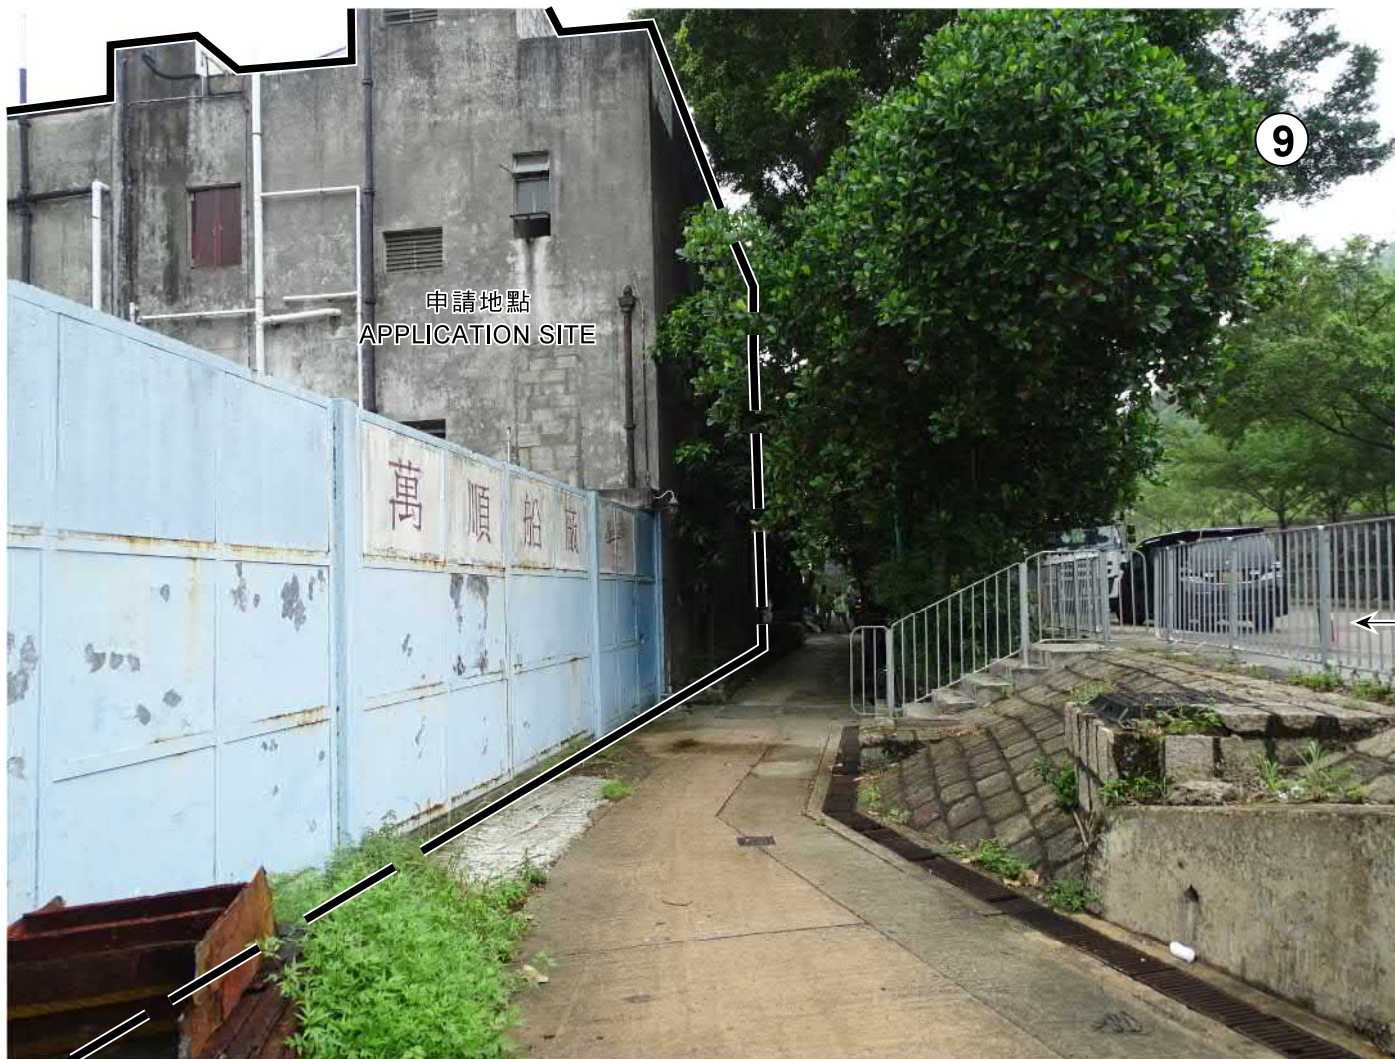

担杆山路
TAM KON SHAN ROAD



申請地點（界線只作識別用）
APPLICATION SITE (BOUNDARY
FOR IDENTIFICATION PURPOSE ONLY)

實地照片 SITE PHOTO

擬議臨時混凝土配料廠（為期5年）

青衣担杆山路

青衣市地段第14號及第15號和毗連政府土地

PROPOSED TEMPORARY CONCRETE BATCHING PLANT FOR
A PERIOD OF 5 YEARS

TSING YI TOWN LOTS 14 AND 15 AND ADJOINING GOVERNMENT LAND,
TAM KON SHAN ROAD, TSING YI

本圖於2018年9月20日擬備，
所根據的資料為攝於2018年6月12日
的實地照片
PLAN PREPARED ON 20.9.2018
BASED ON SITE PHOTO
TAKEN ON 12.6.2018

規劃署
PLANNING
DEPARTMENT



參考編號
REFERENCE No.

A/TY/134

圖 PLAN

R-8