


場地大綱圖



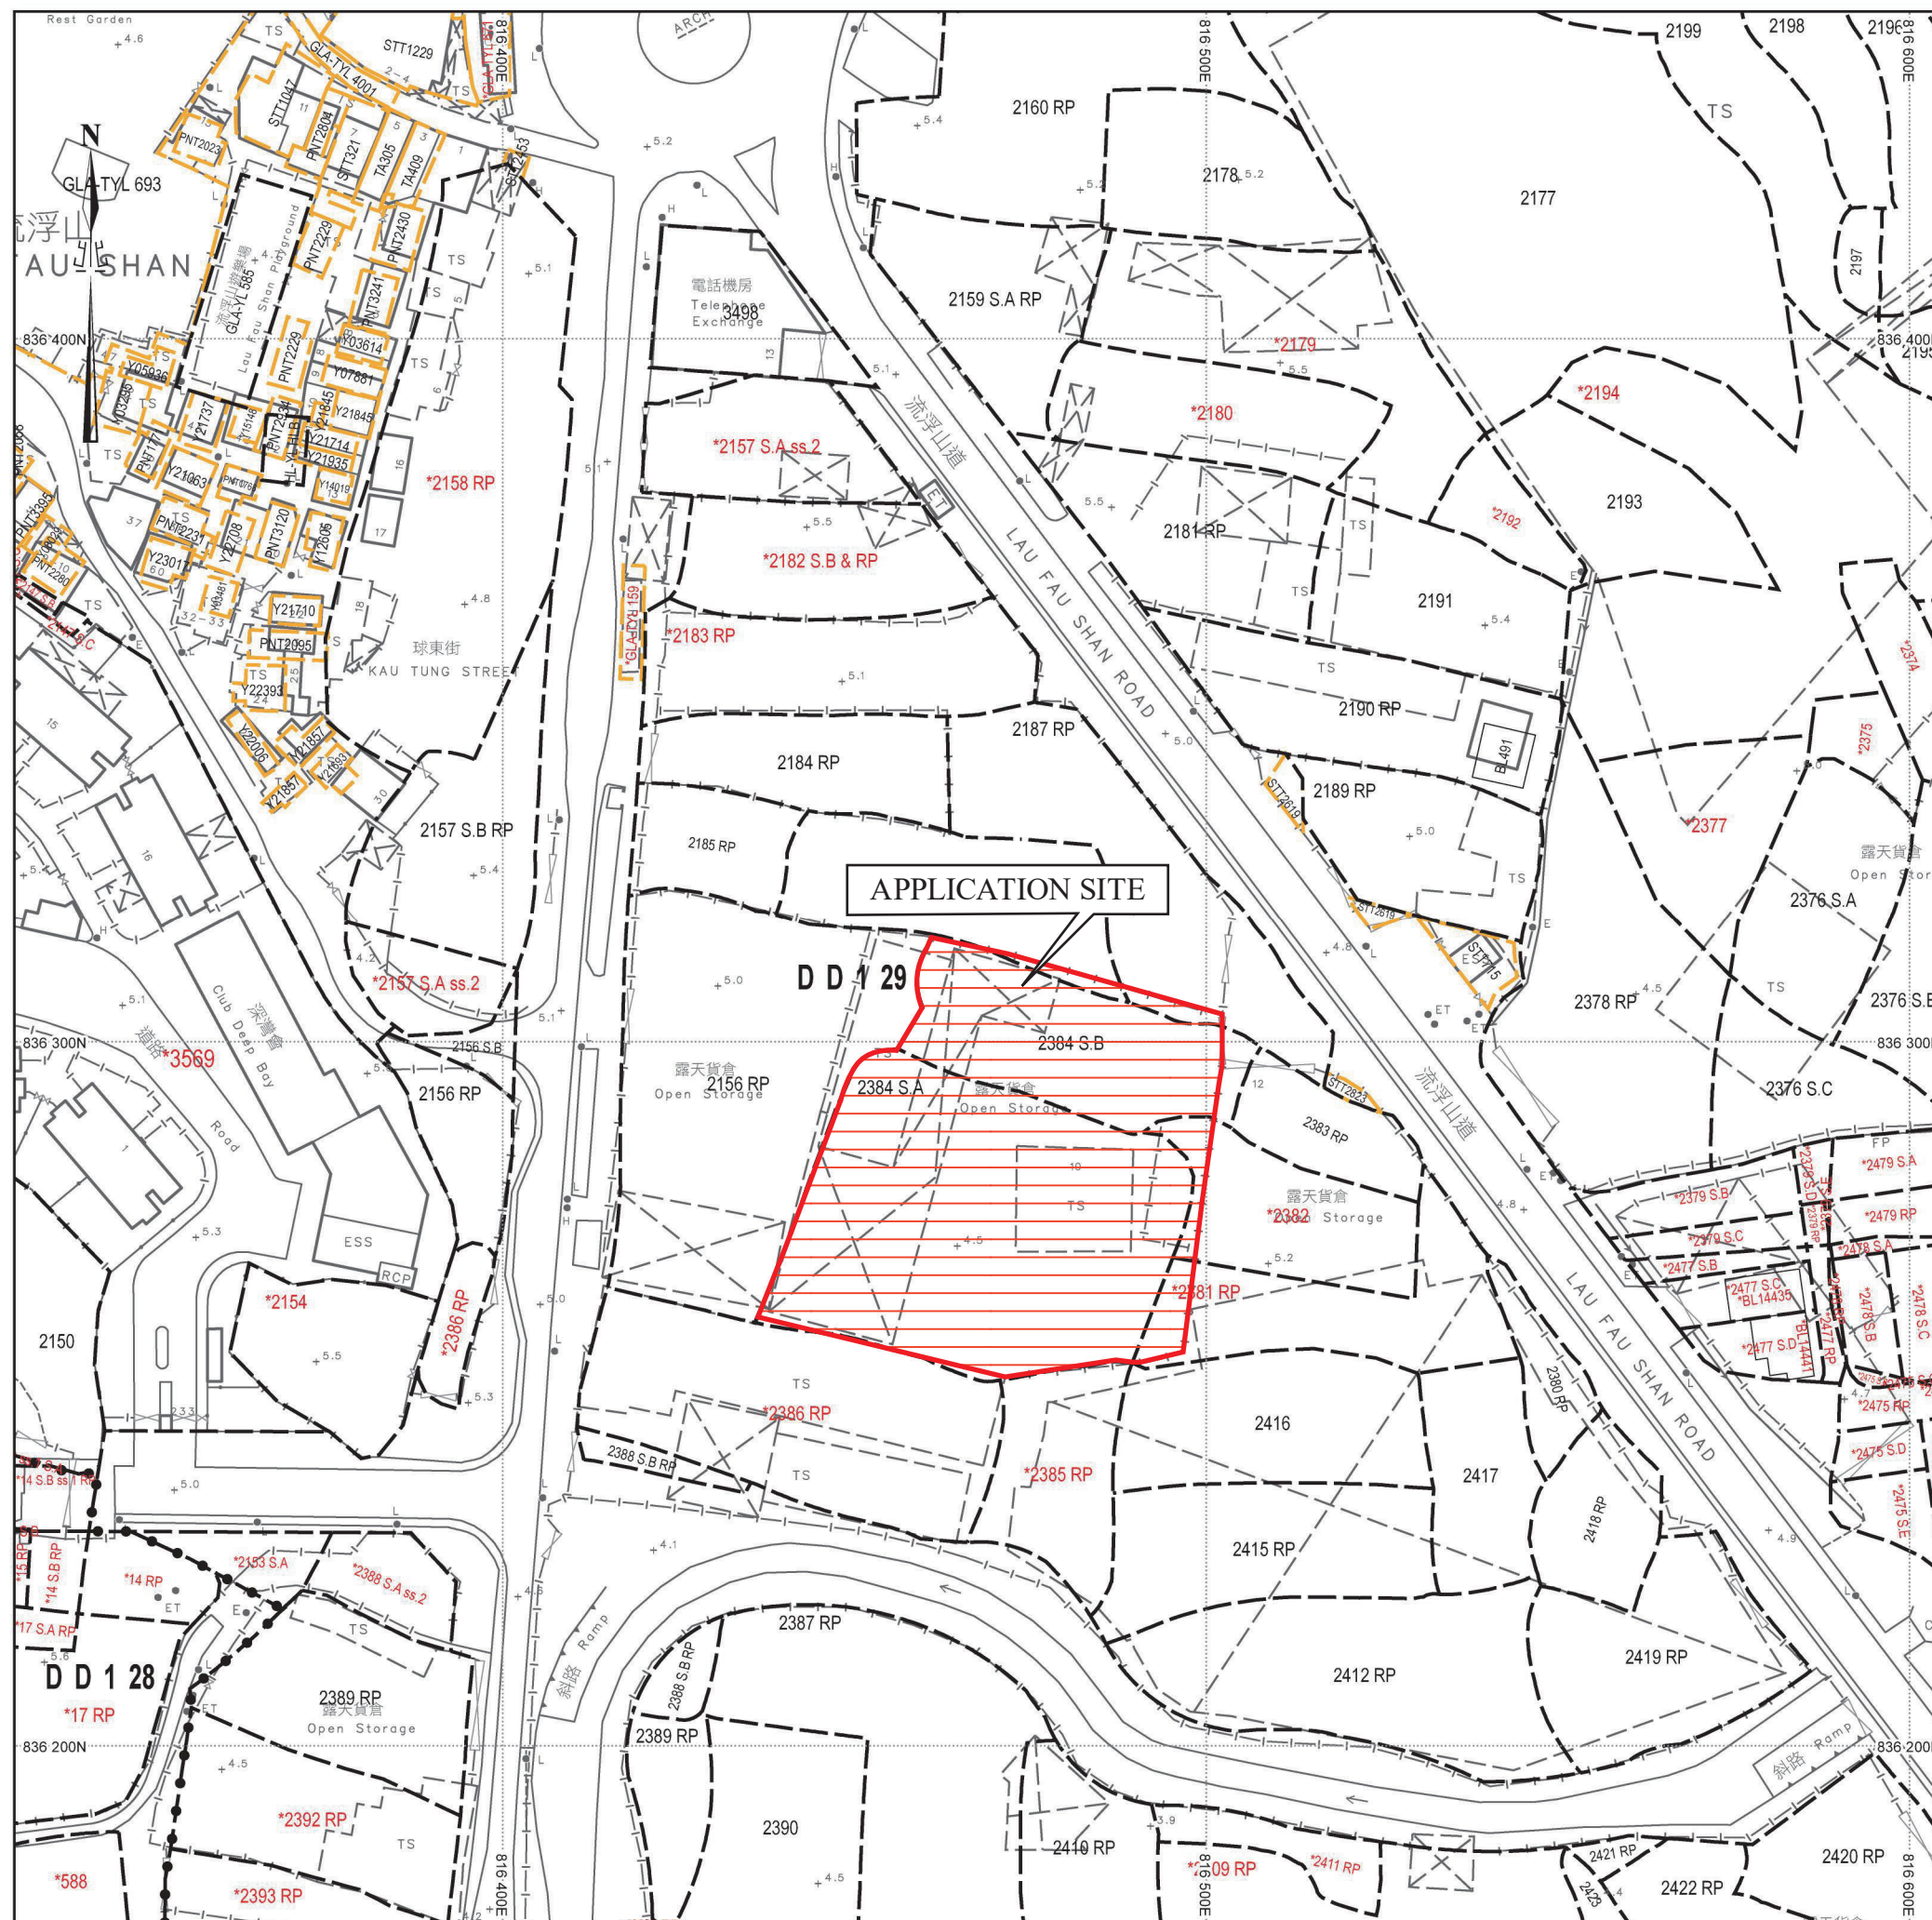

場地位置圖

SCALE 1 : 1000



場地設計圖

構築物(1)
用途：物流中心
建築物料：以金屬搭建
高度：約10米
層數：1層
面積：約2090平方米
總樓面面積：約2090平方米

構築物(2)
用途：寫字樓
建築物料：以金屬搭建
高度：約6米
層數：2層
面積：約20平方米
總樓面面積：約40平方米

構築物(3)
用途：消防泵房
建築物料：以金屬搭建
高度：約3米
層數：1層
面積：約5平方米
總樓面面積：約5平方米

構築物(4)
用途：電錶房
建築物料：以金屬搭建
高度：約3米
層數：1層
面積：約6平方米
總樓面面積：約6平方米

構築物(5)
用途：洗手間
建築物料：以金屬搭建
高度：約3米
層數：1層
面積：約2平方米
總樓面面積：約2平方米

構築物(6)
用途：洗手間
建築物料：以金屬搭建
高度：約3米
層數：1層
面積：約2平方米
總樓面面積：約2平方米

● ● ● 行車路線
SCALE 1 : 1000