


場地位置圖

SCALE 1 : 1000

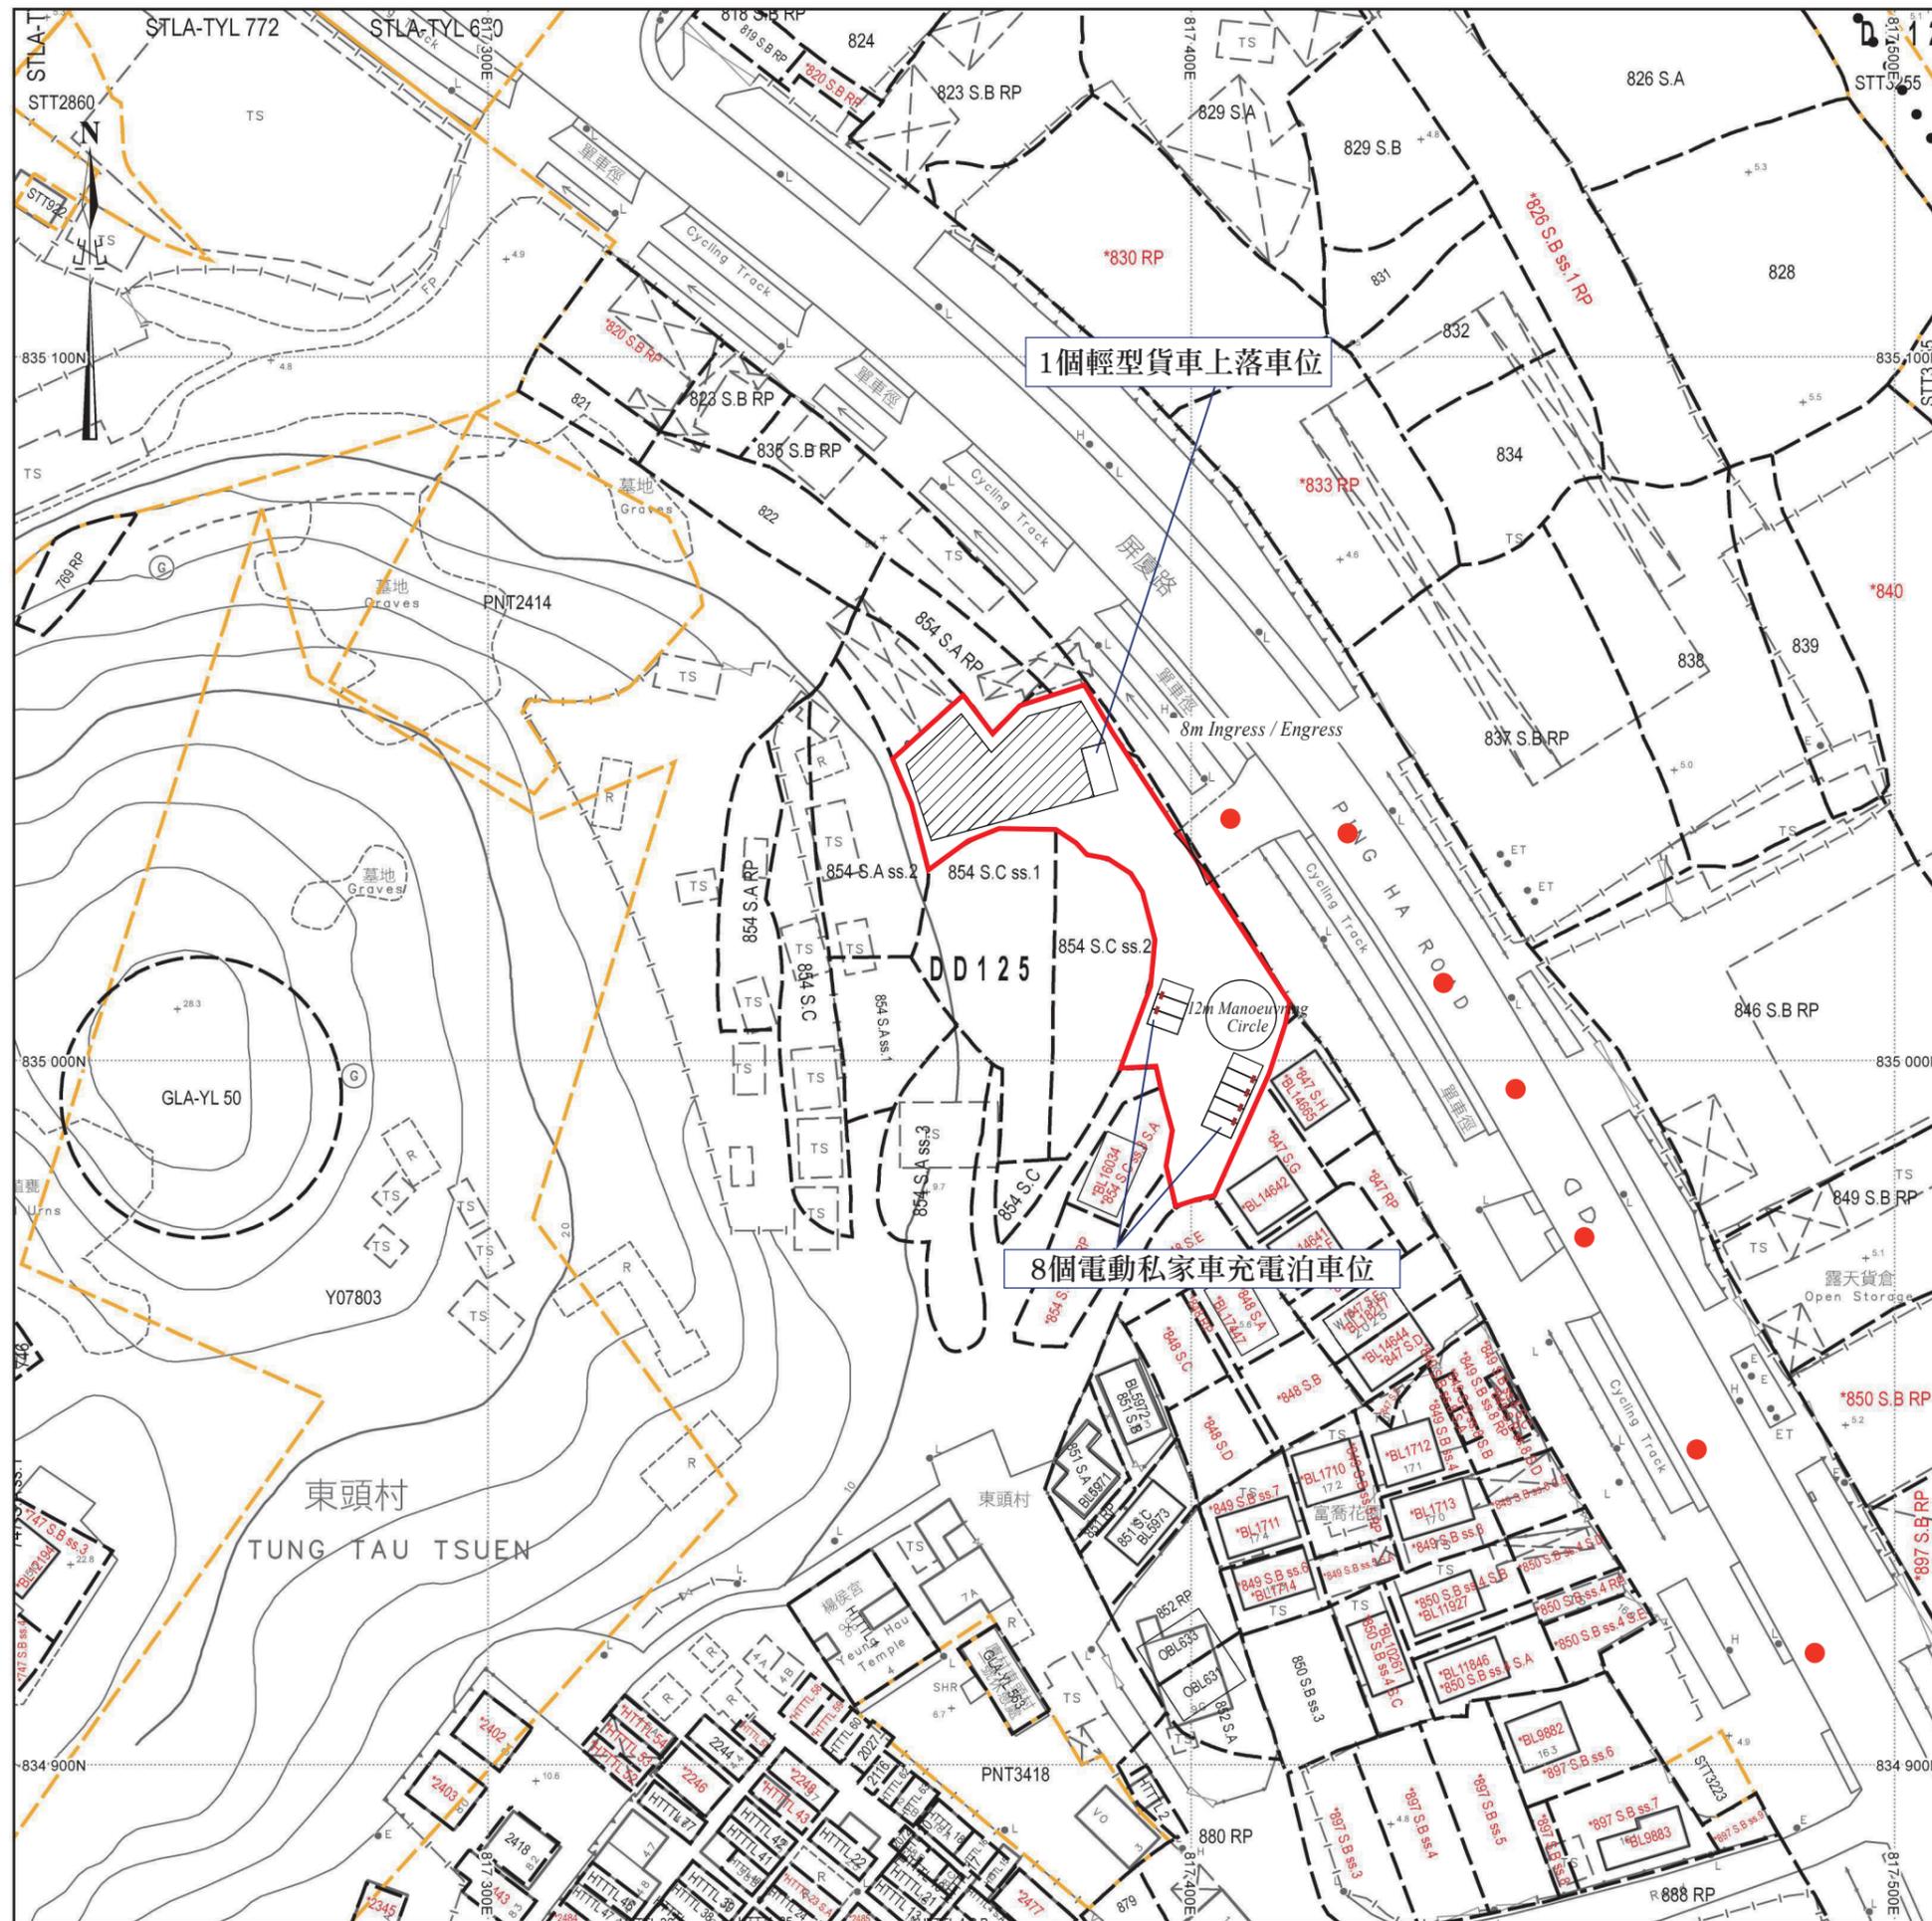

場地設計圖

露天存放建築材料面積：約326平方米

- 充電裝置
- 露天存放建築材料範圍
- 行車路線

SCALE 1 : 1000