



附圖 1

申請位置元朗慶村鄉丈量約第129約地段 3265 RP (部份)
約 612 平方米

LOT INDEX PLAN

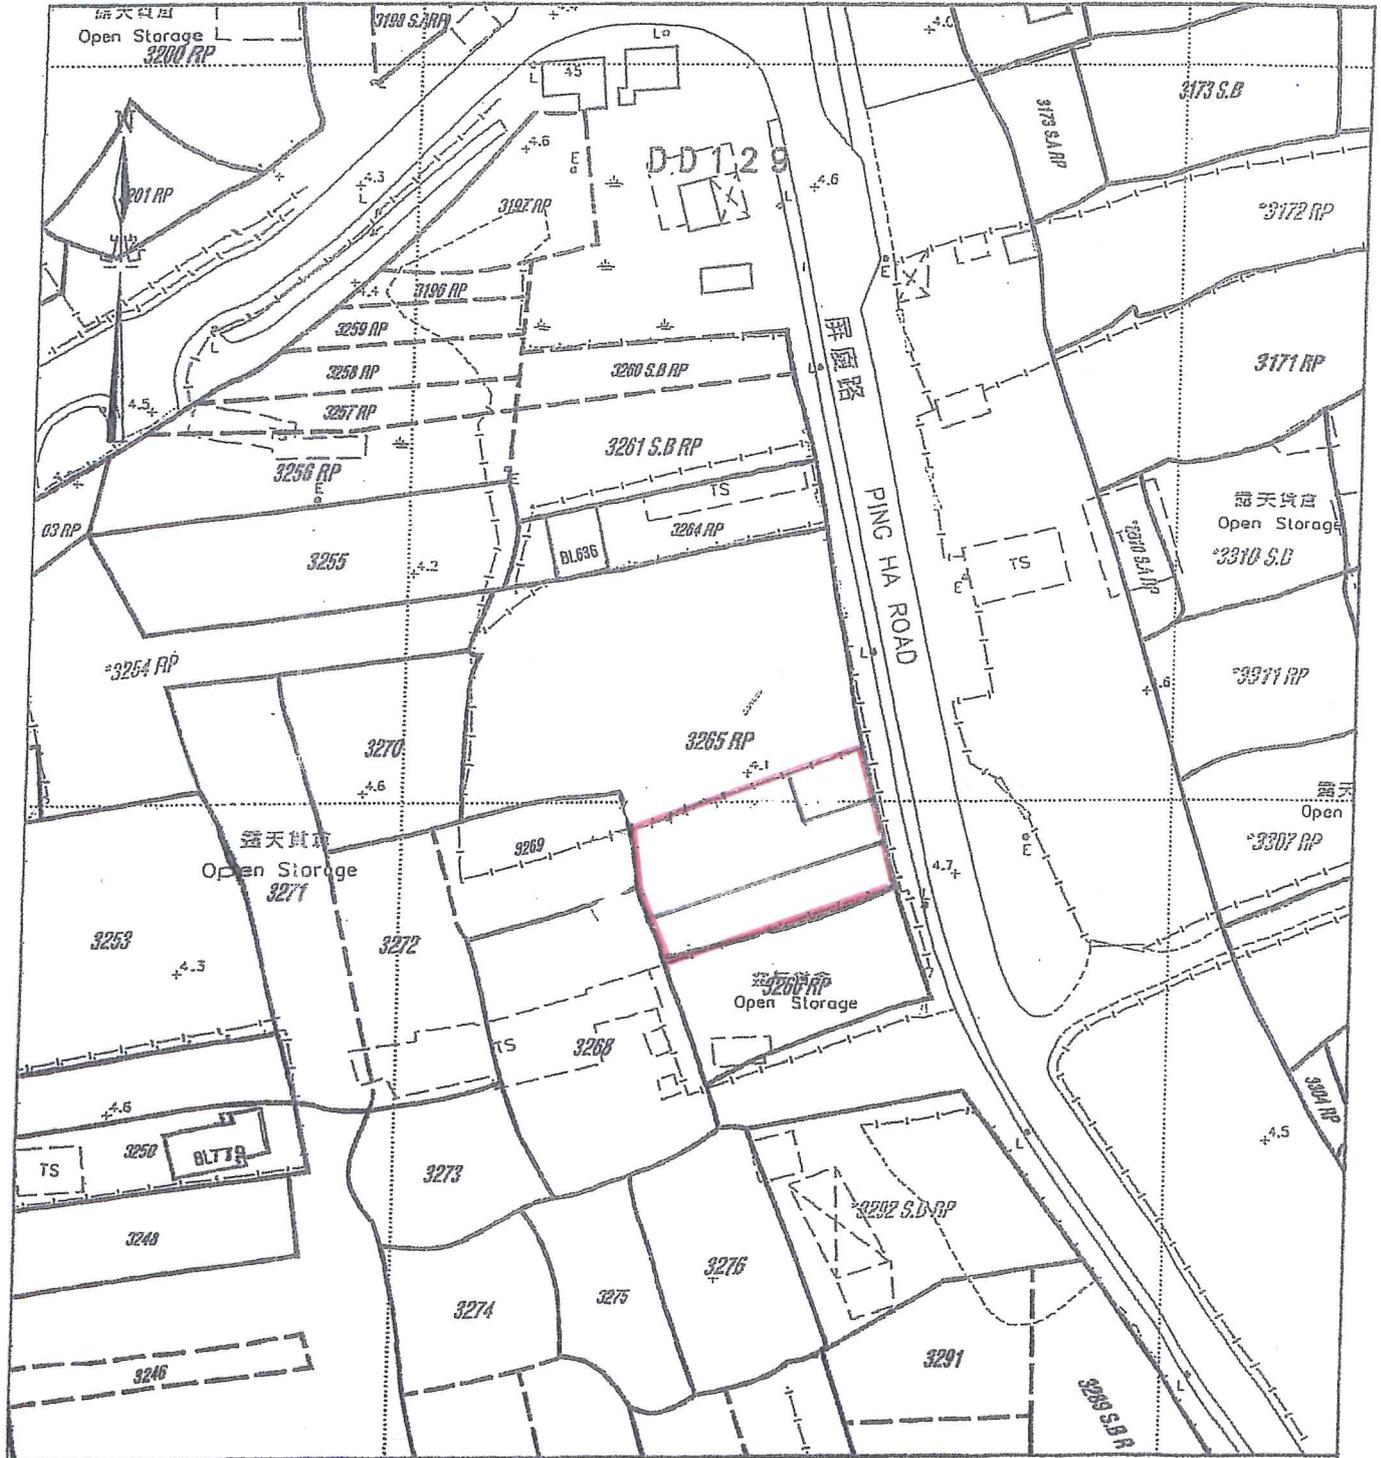


Plan produced by SMO, Lands Department.

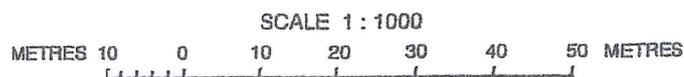

Locality : DD129
Lot Index Plan No. : 6-NW-2A

This plan is a copy of the lot index plan which is intended for INTERNAL use only. The information shown on this plan MUST be verified by field survey.



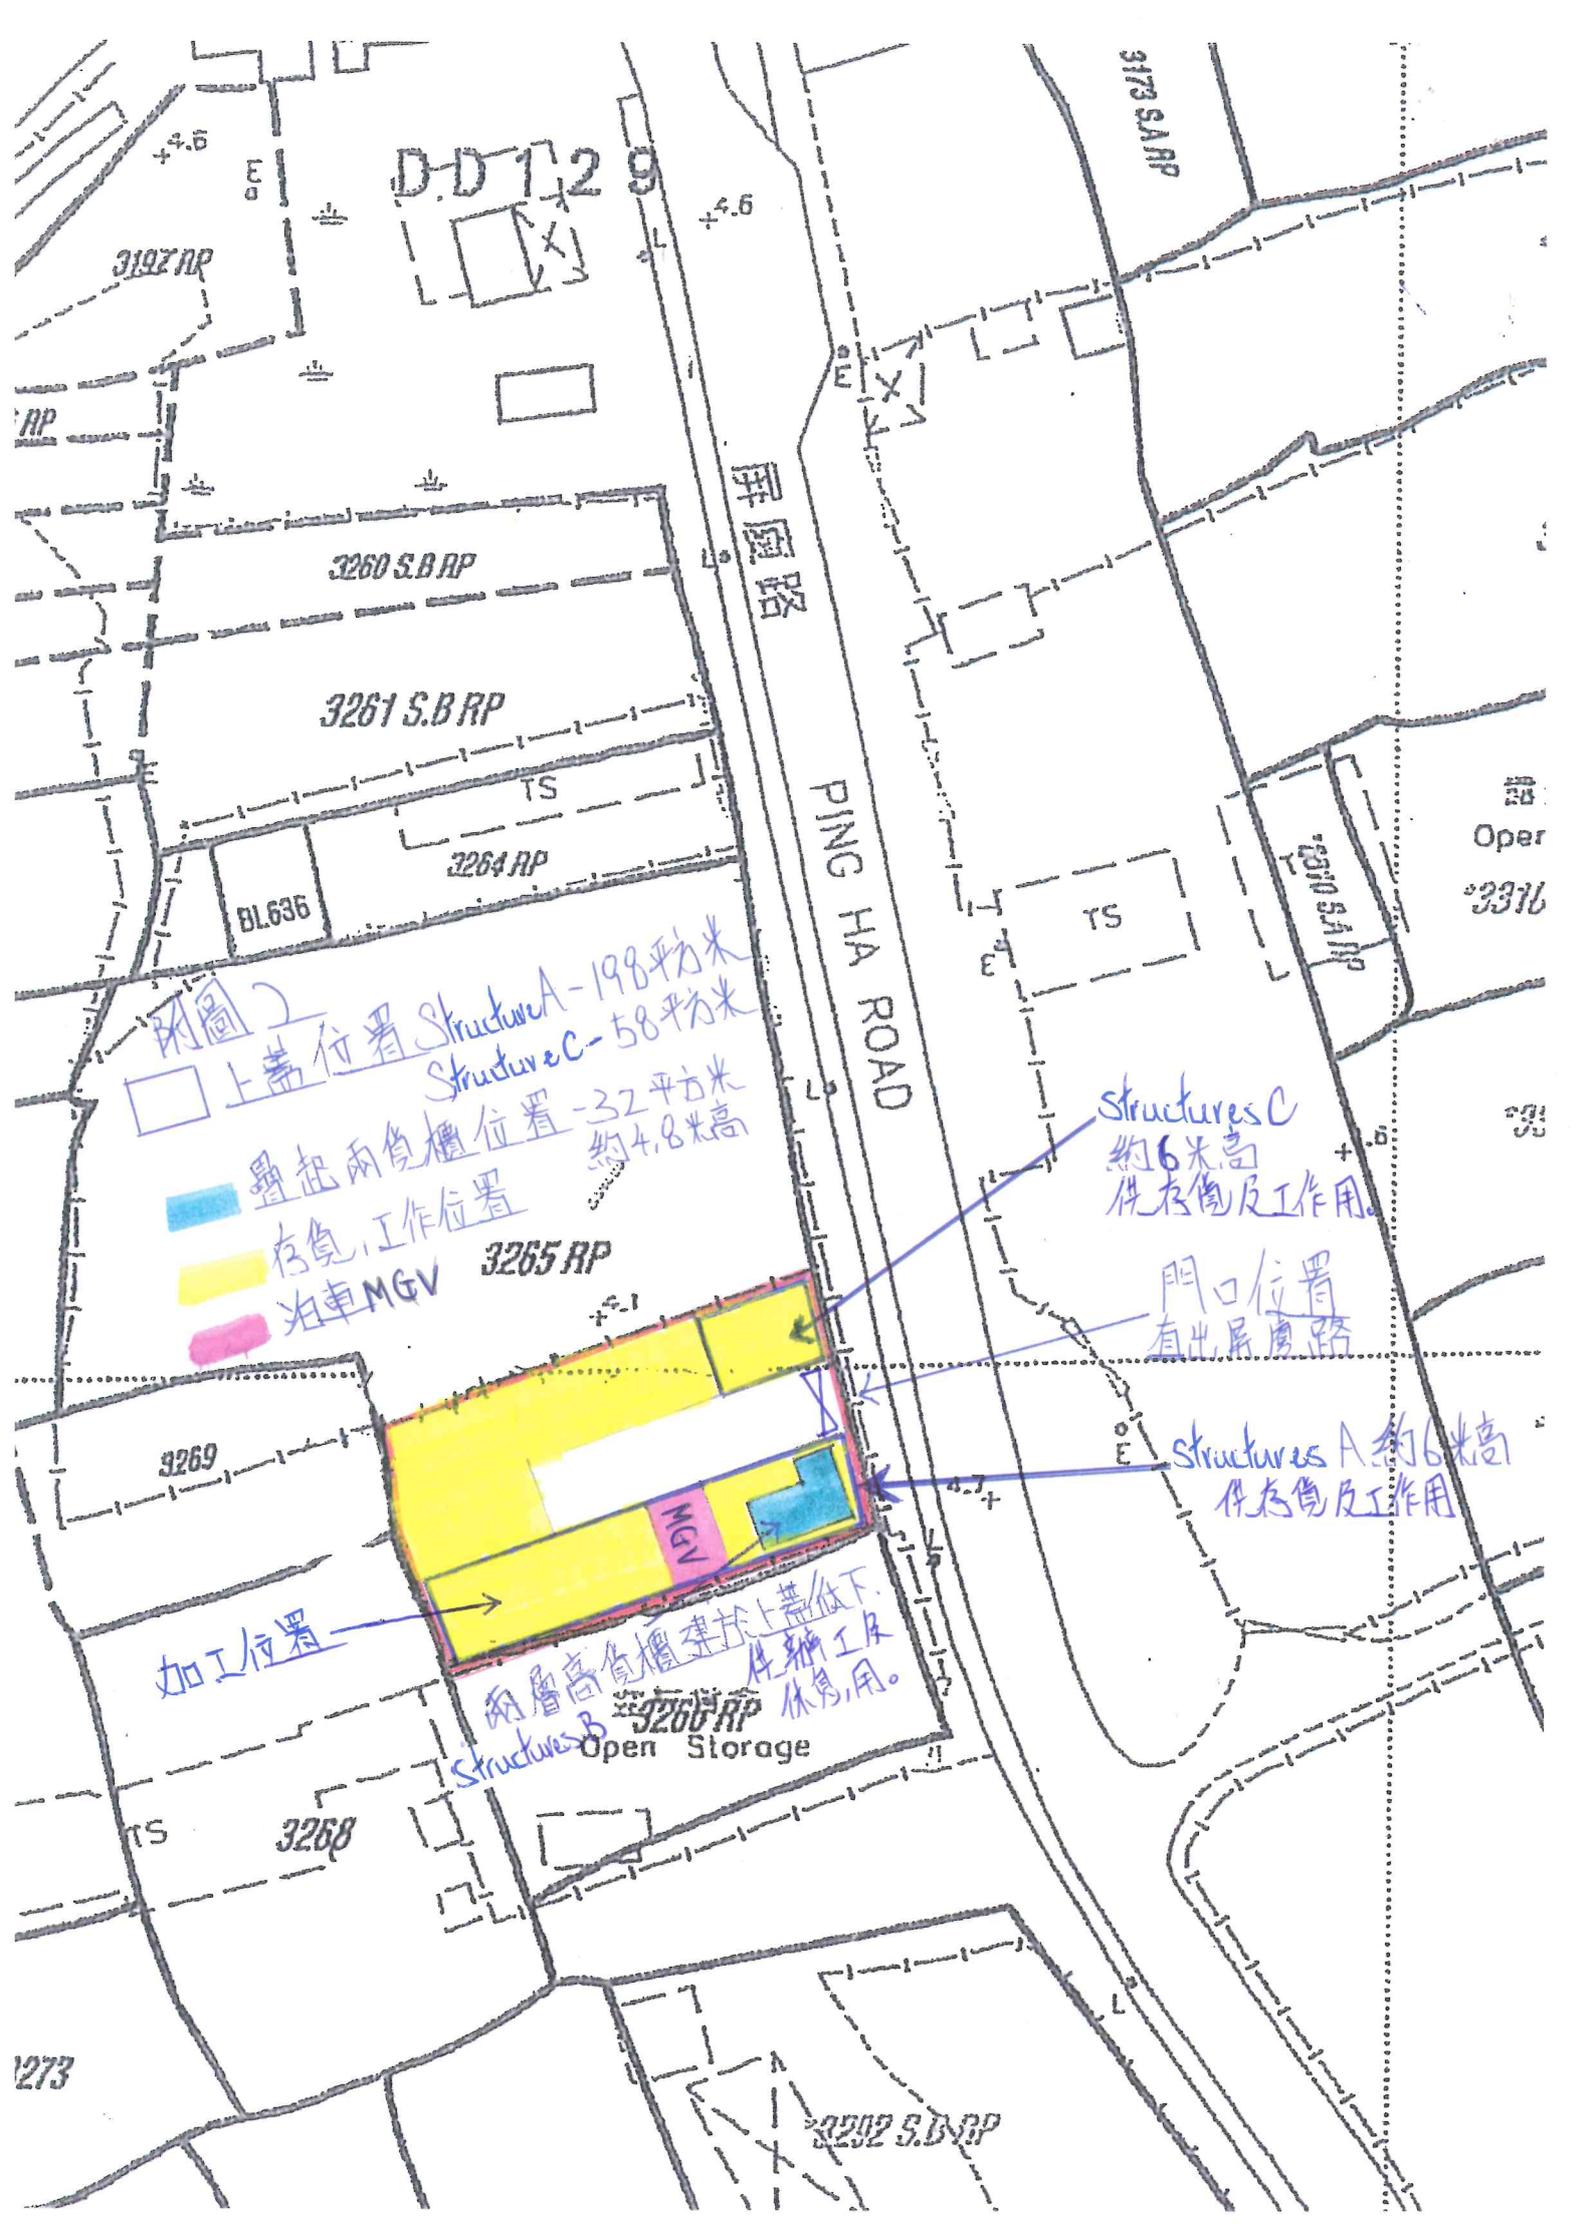

屏園路
PING HA ROAD

附圖 2
 □ 上蓋位置 Structure A - 198 平方米
 Structure C - 58 平方米
 疊起兩貨櫃位置 - 32 平方米
 約 4.8 米高
 存貨, 工作位置
 泊車 MG V

Structures C
 約 6 米高
 供存貨及工作用

門口位置
 有出展廢路

Structures A 約 6 米高
 供存貨及工作用

加工位置
 兩層高貨櫃建於上蓋底下
 供辦工及休息用。
 Structures B
 Open Storage

1273

3292 S.B RP