


SCALE 1 : 7500

SCALE 1 : 7500

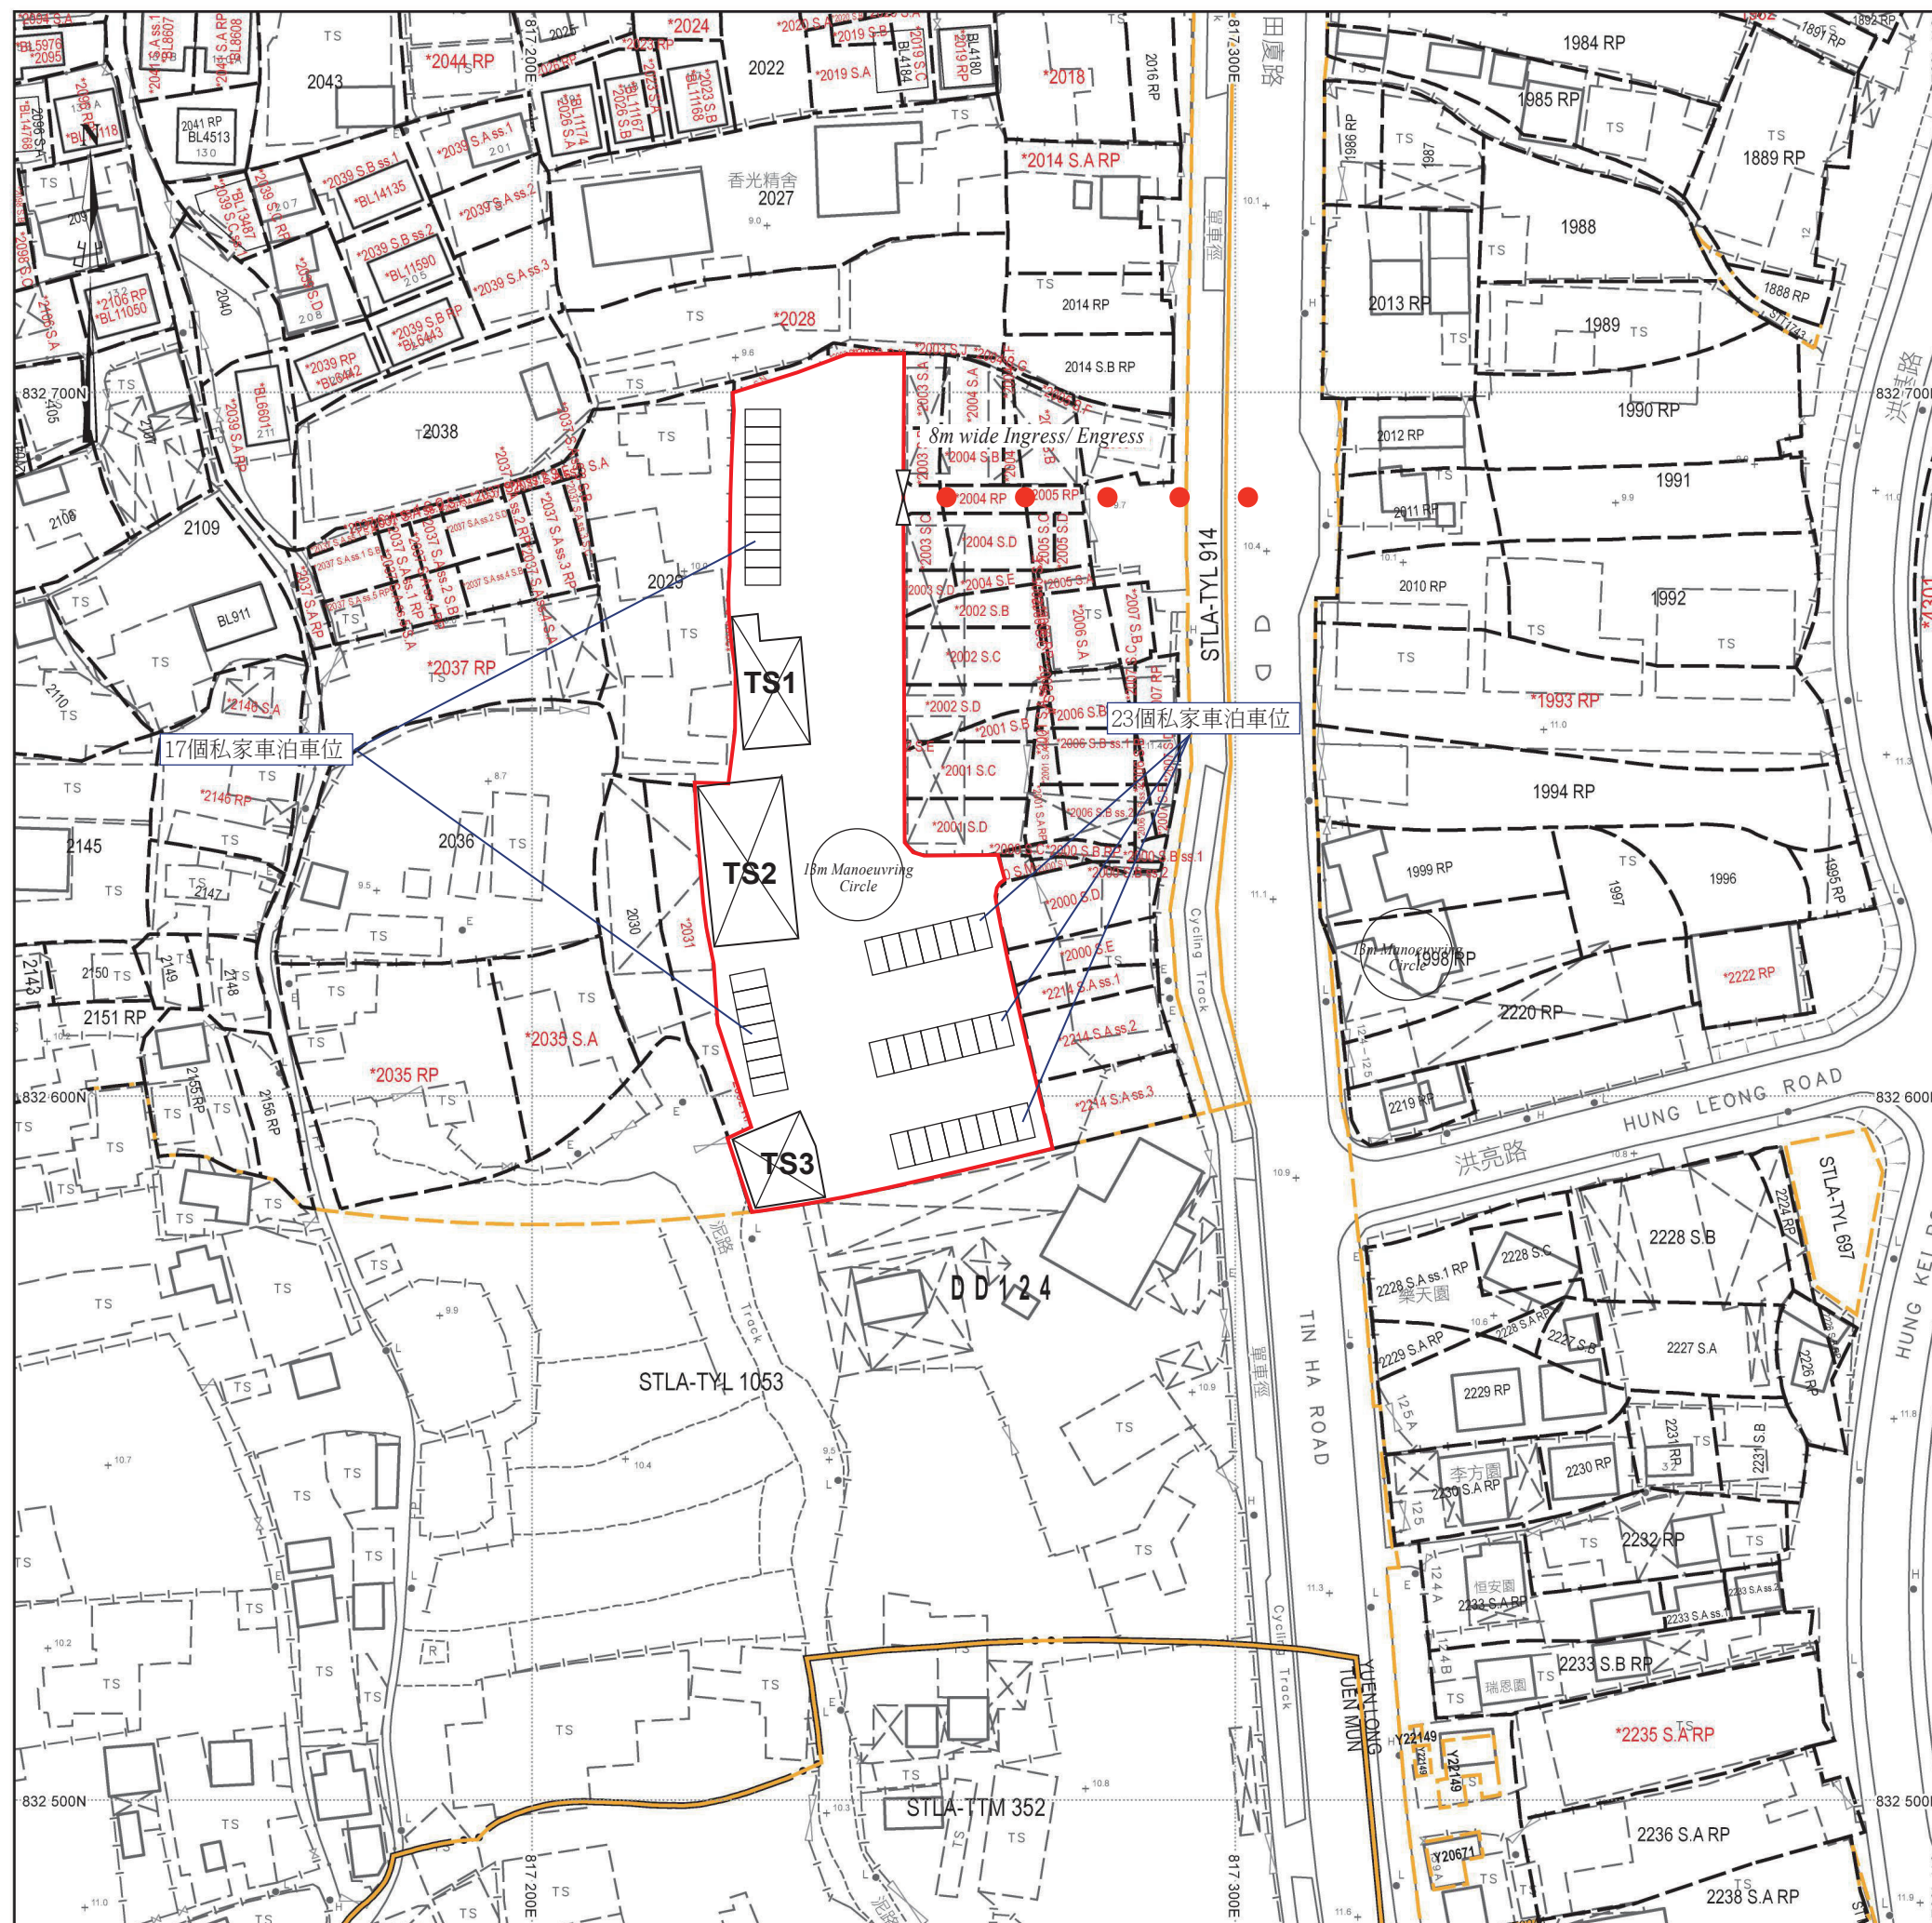

場地設計圖

構築物(1)
用途:保安室及辦公室
建築物料:以金屬搭建
高度:約4.3米
層數:1層
面積:約159平方米
總樓面面積:約159平方米

構築物(2)
用途:辦公室及洗手間
建築物料:以金屬搭建
高度:約8.5米
層數:2層
面積:約287平方米
總樓面面積:約574平方米

構築物(3)
用途:員工休息室
建築物料:以金屬搭建
高度:約3.5米
層數:1層
面積:約145平方米
總樓面面積:約145平方米

● ● ● 行車路線
SCALE 1 : 1000