


場地大綱圖

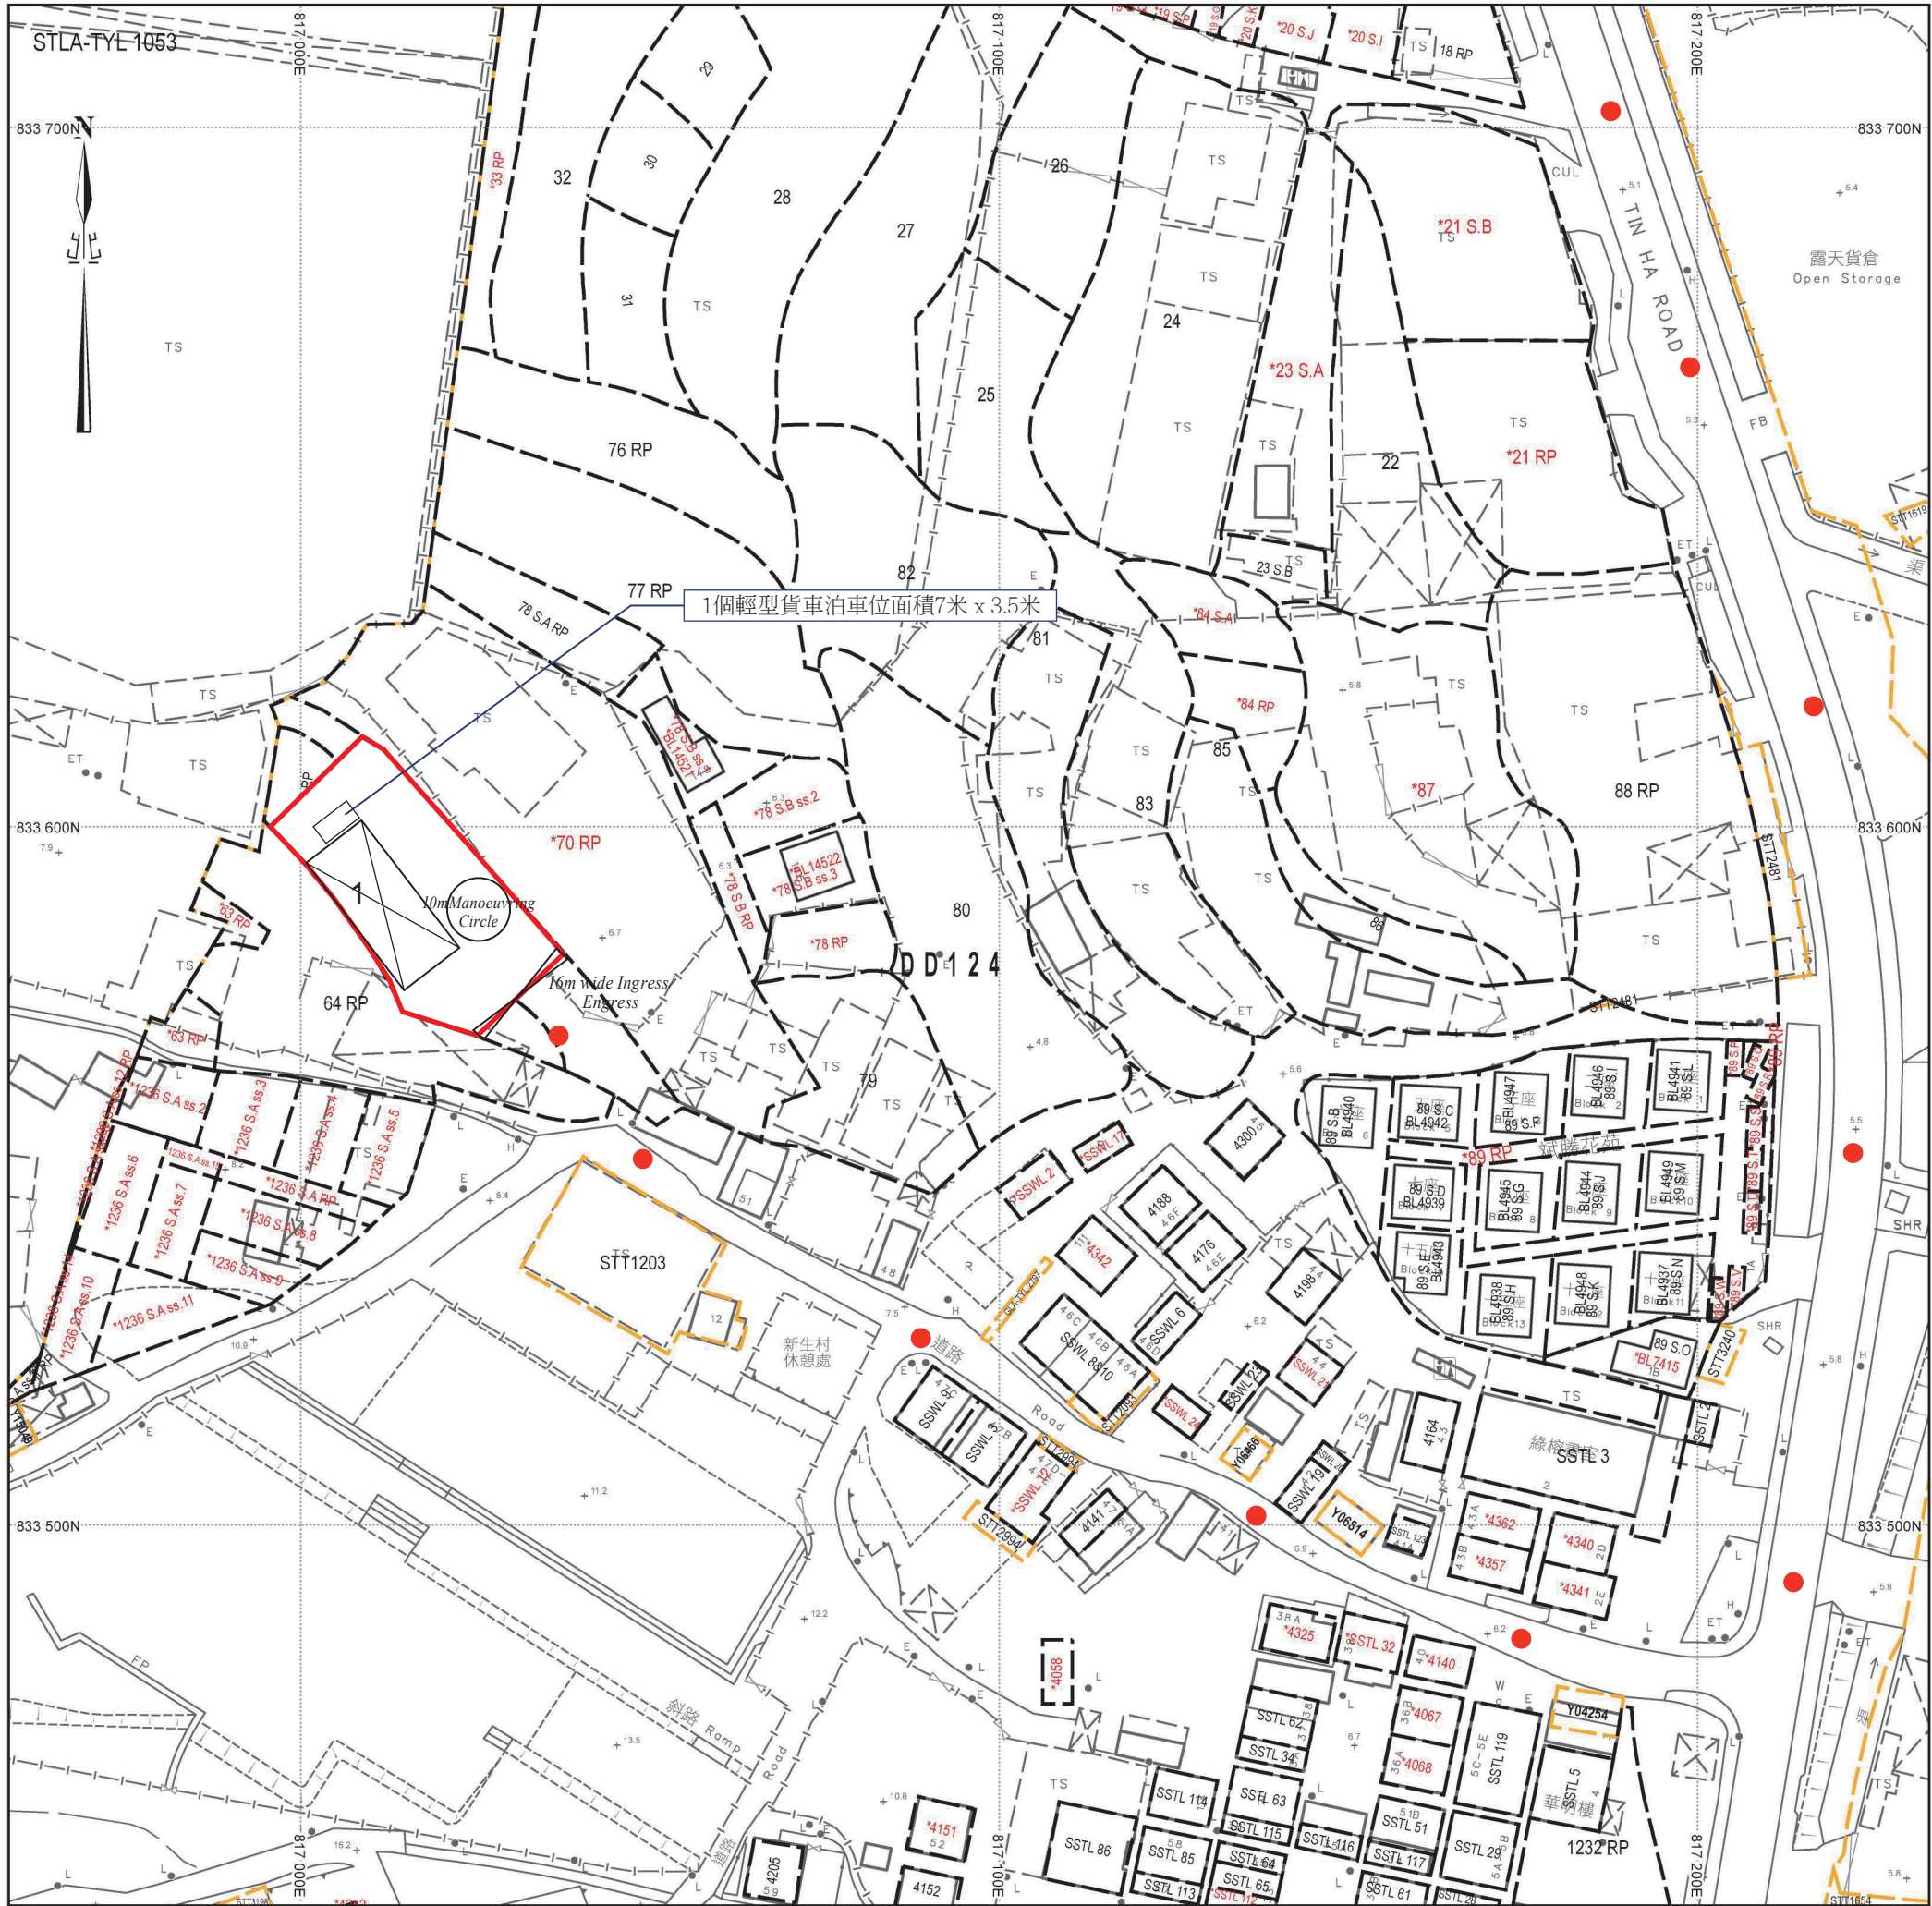



場地設計圖

構築物(1)
用途：臨時食肆(食堂)
建築物料：以金屬搭建
高度：約5.5米
層數：1層
面積：約229平方米
總樓面面積：約229平方米

● ● ● 行車路線
SCALE 1 : 1000