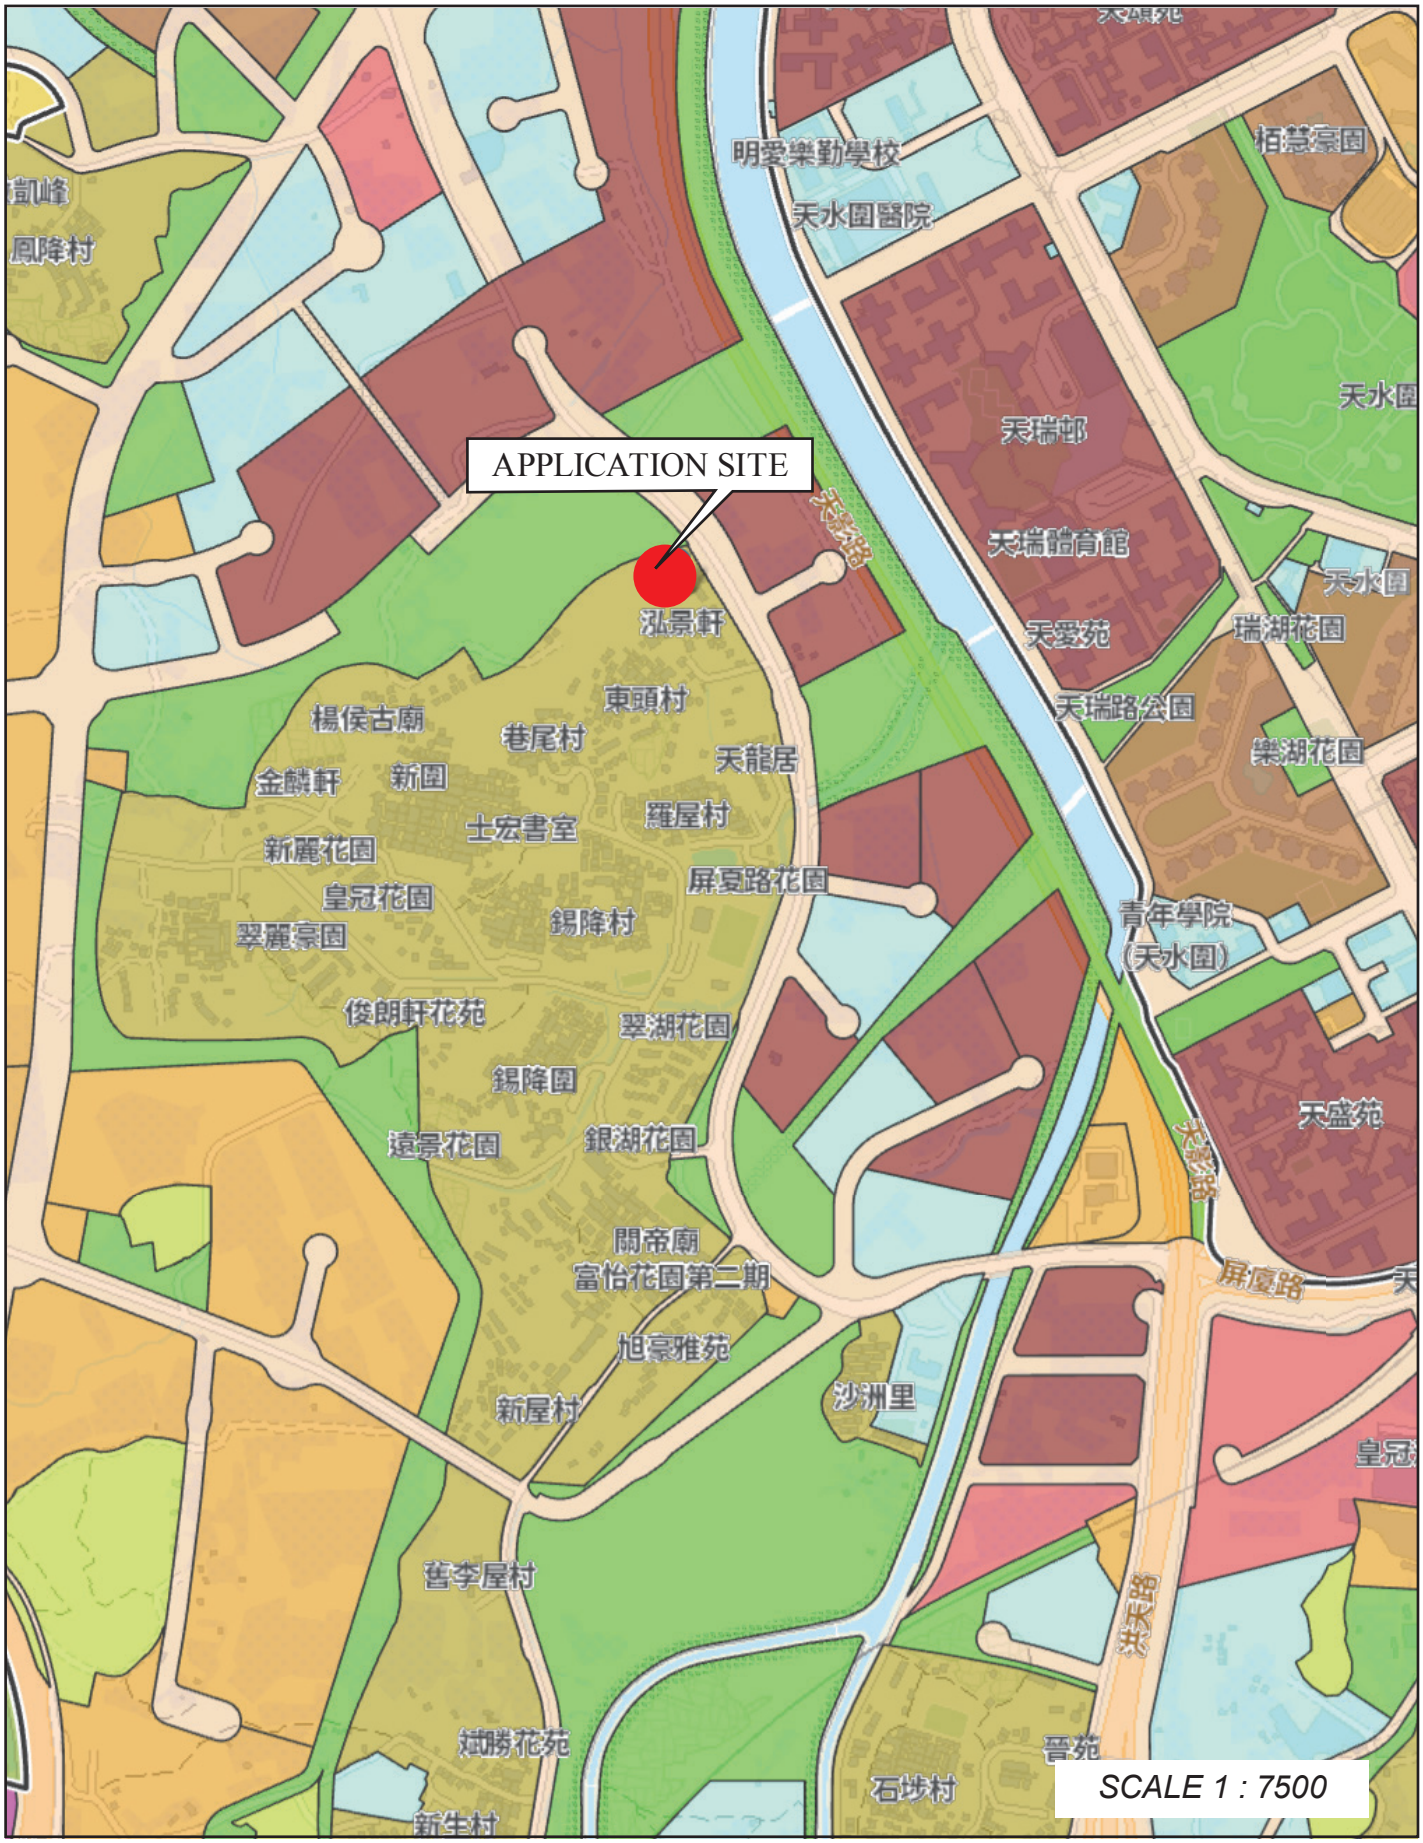
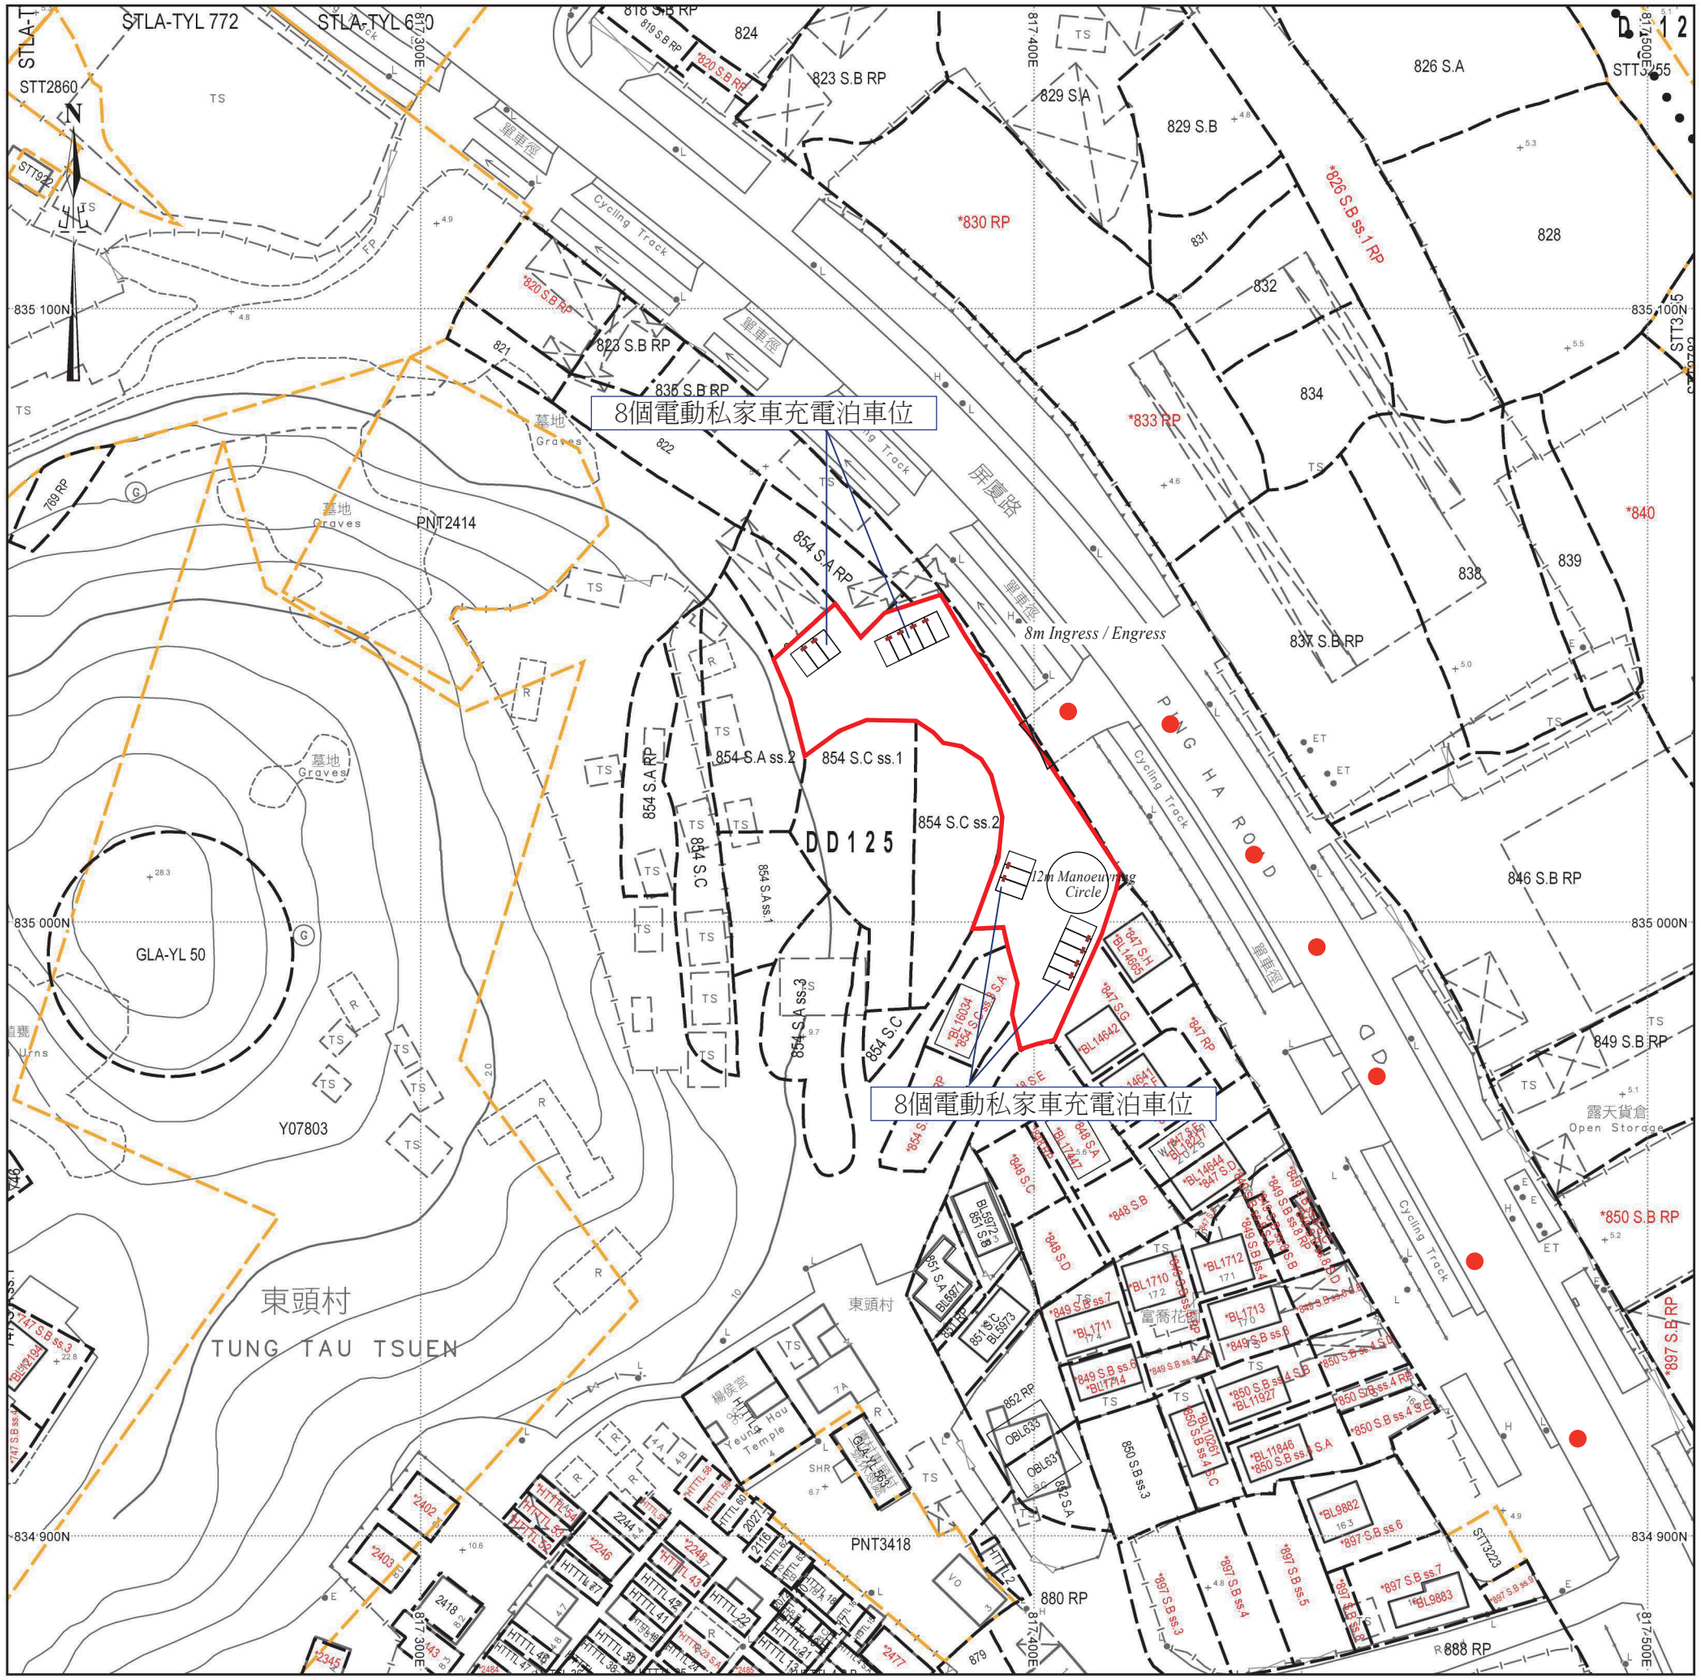
場地大綱圖


APPLICATION SITE
明愛樂勤學校
天水圍醫院
柏慧豪園
天水圍
天瑞邨
天瑞體育館
天瑞路
天水圍
天愛苑
瑞湖花園
天瑞路公園
樂湖花園
泓景軒
東頭村
楊侯古廟
巷尾村
天龍居
金麟軒
新圍
士宏書室
羅屋村
新麗花園
皇冠花園
屏厦路花園
翠麗豪園
錫降村
青年學院
(天水圍)
俊朗軒花苑
翠湖花園
錫降園
天盛苑
遠景花園
銀湖花園
天盛路
關帝廟
富怡花園第二期
屏廈路
旭豪雅苑
沙洲里
新屋村
皇冠
舊李屋村
洪天路
嶄勝花苑
晉苑
石埗村
新生村
SCALE 1 : 7500

場地設計圖


8個電動私家車充電泊車位
8個電動私家車充電泊車位
8m Ingress / Engress
12m Manoeuvring Circle
DD125
PNT2414
PNT3418
Y07803
GLA-YL 50
STLA-TYL 772
STLA-TYL 630
東頭村
TUNG TAU TSUEN
屏廈路
PING HA ROAD
Cycling Track
露天貨倉
Open Storage
墓地
Graves
*826 S.B ss.1 RP
*833 RP
*840
*850 S.B RP
*897 S.B RP
846 S.B RP
849 S.B RP
837 S.B RP
854 S.A RP
854 S.C ss.1
854 S.C ss.2
854 S.C
854 S.A ss.2
854 S.A ss.3
822 S.B RP
823 S.B RP
836 S.B RP
880 RP
888 RP
充電裝置
行車路線
SCALE 1 : 1000