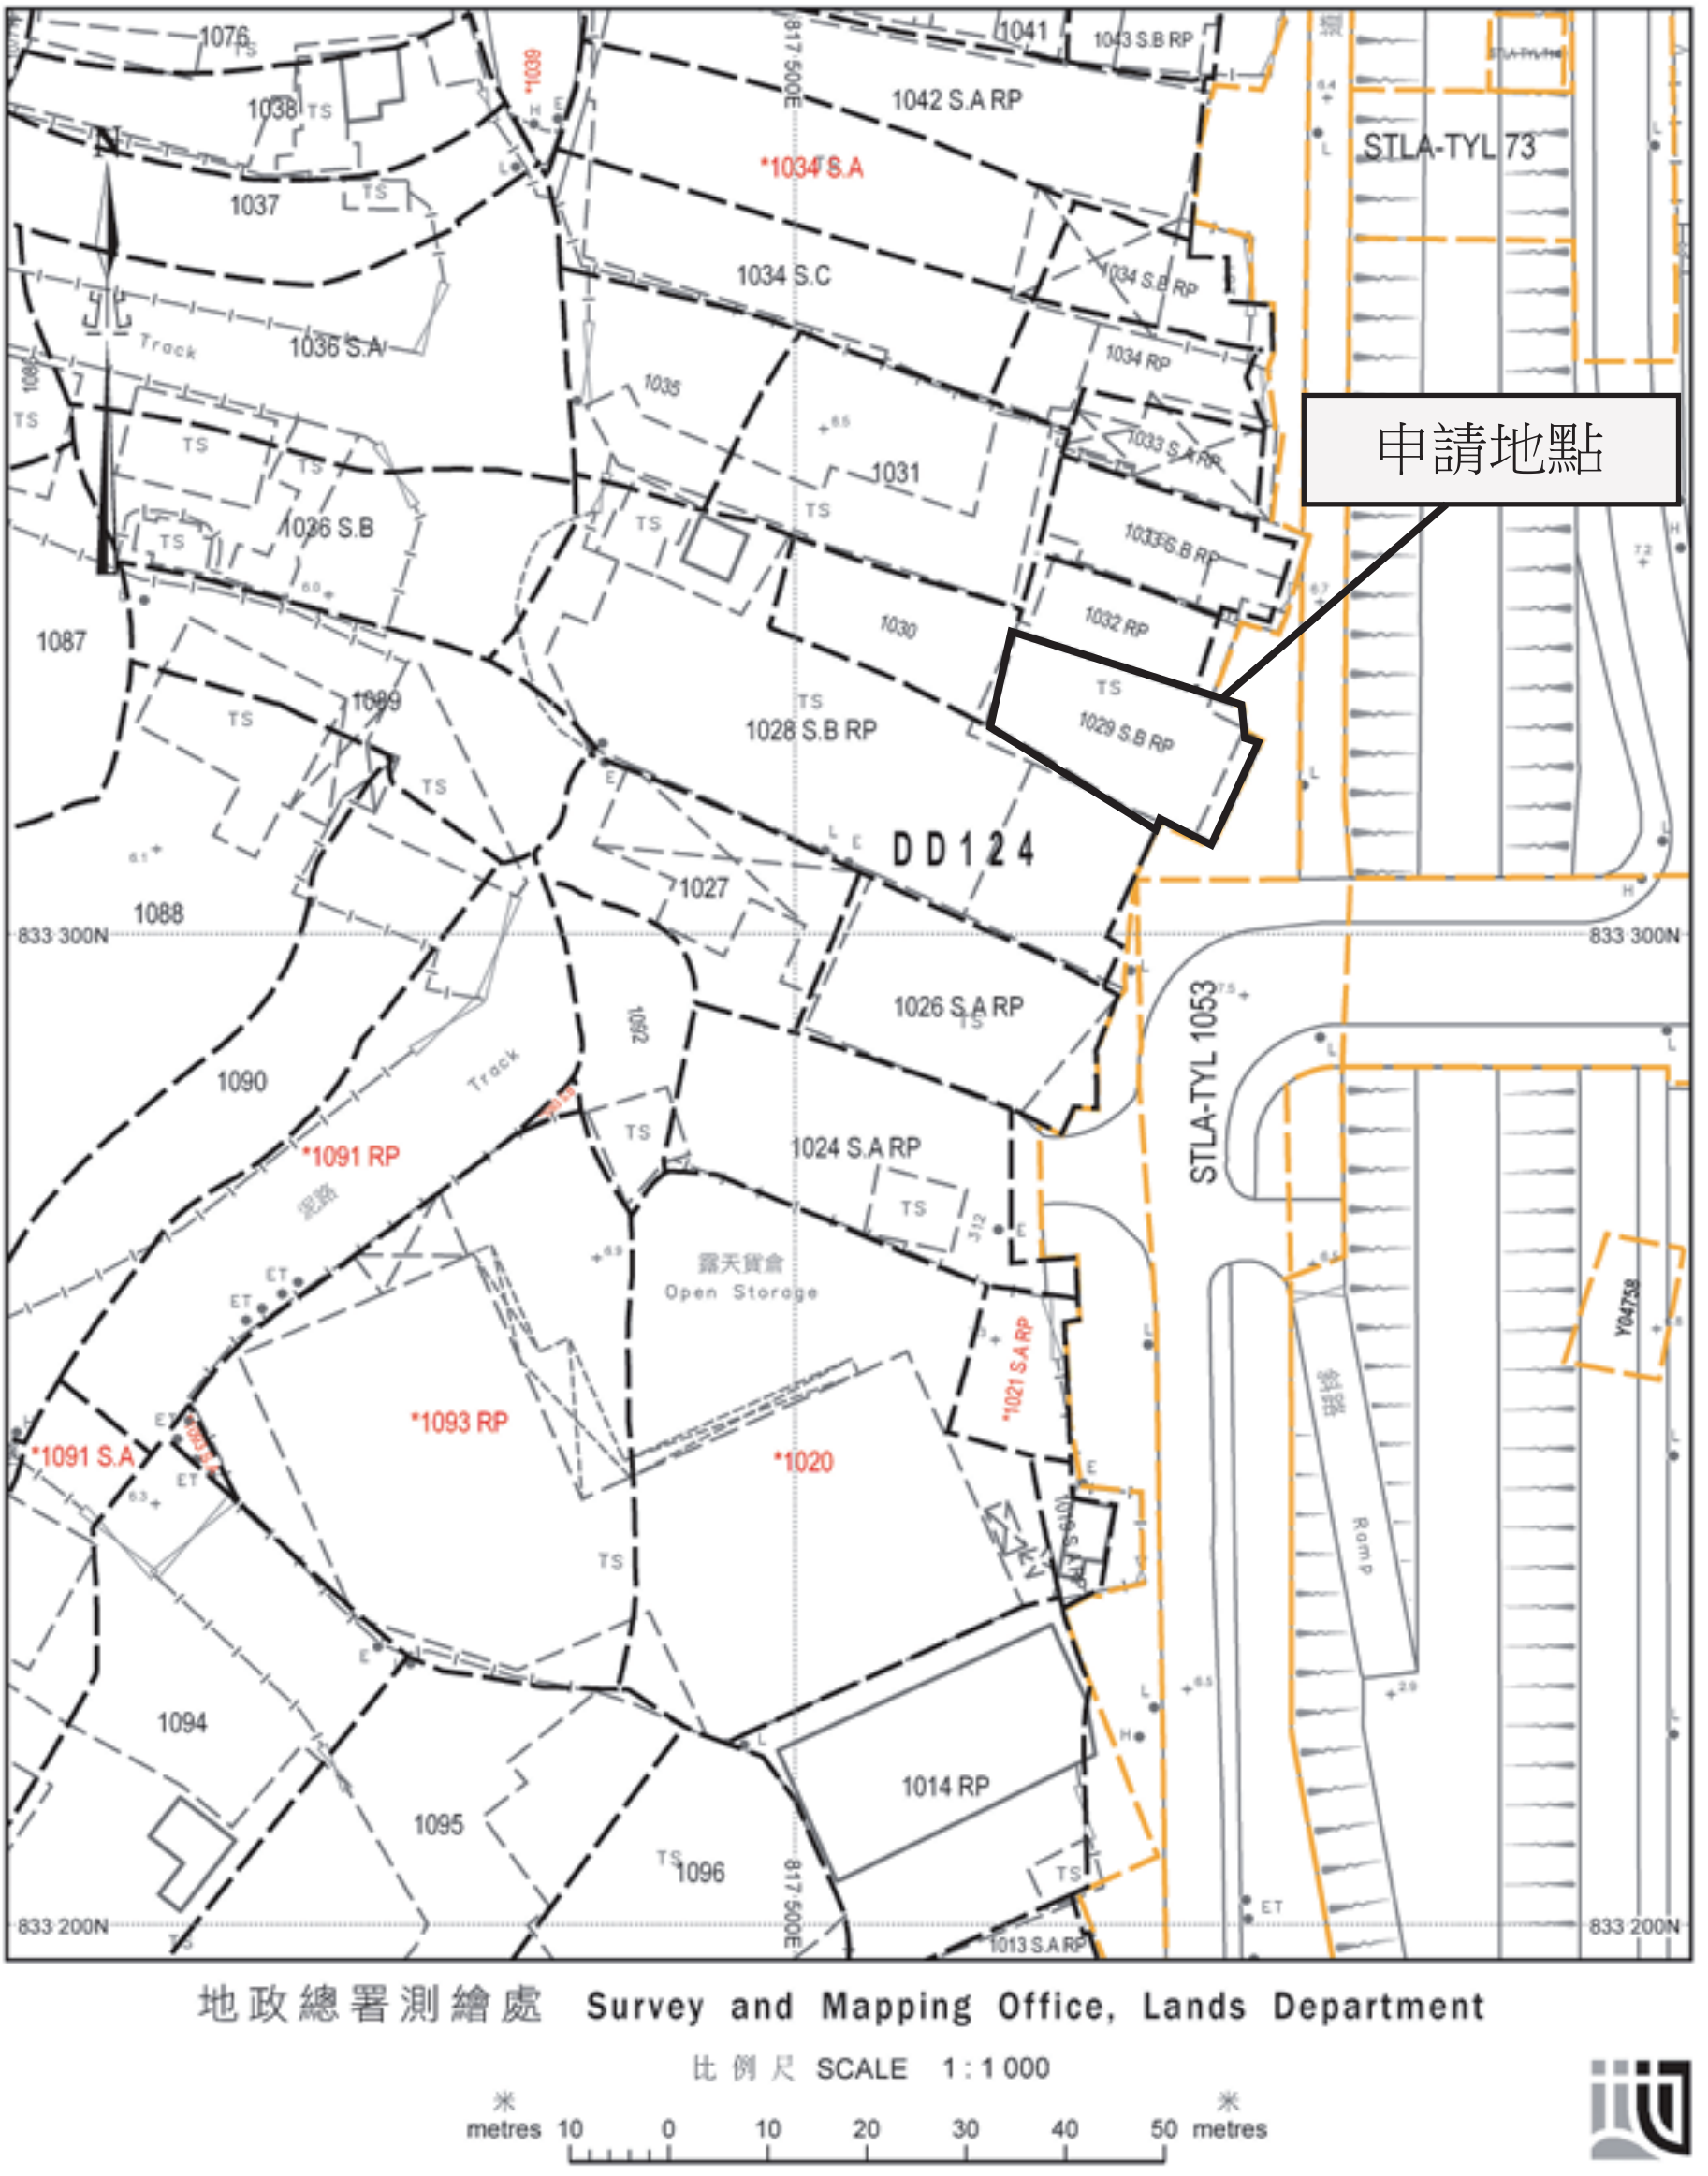


地政總署測繪處 **Survey and Mapping Office, Lands Department**

比例尺 SCALE 1 : 1 000


米 metres 10 0 10 20 30 40 50 米 metres

Project 項目名稱 : 元朗厦村丈量約份第124約地段第1029號B分段餘段	Remarks 備註 :	Scale 比例 : 1 : 1000
	Drawing Title 圖紙標題 : 位置圖	Drawing No 圖紙號 : 圖 1

FiBi International Project Consultancy Co. Limited

申請地點內設有2個構築物 :

構築物	總佔地面積	總樓面面積	佈置	用途
A(1層)	15.2平方米	15.2平方米	座地不高於3米	寫字樓
B(1層)	75平方米	75平方米	座地不高於3米	不密封洗車屋
	90.2平方米	90.2平方米		

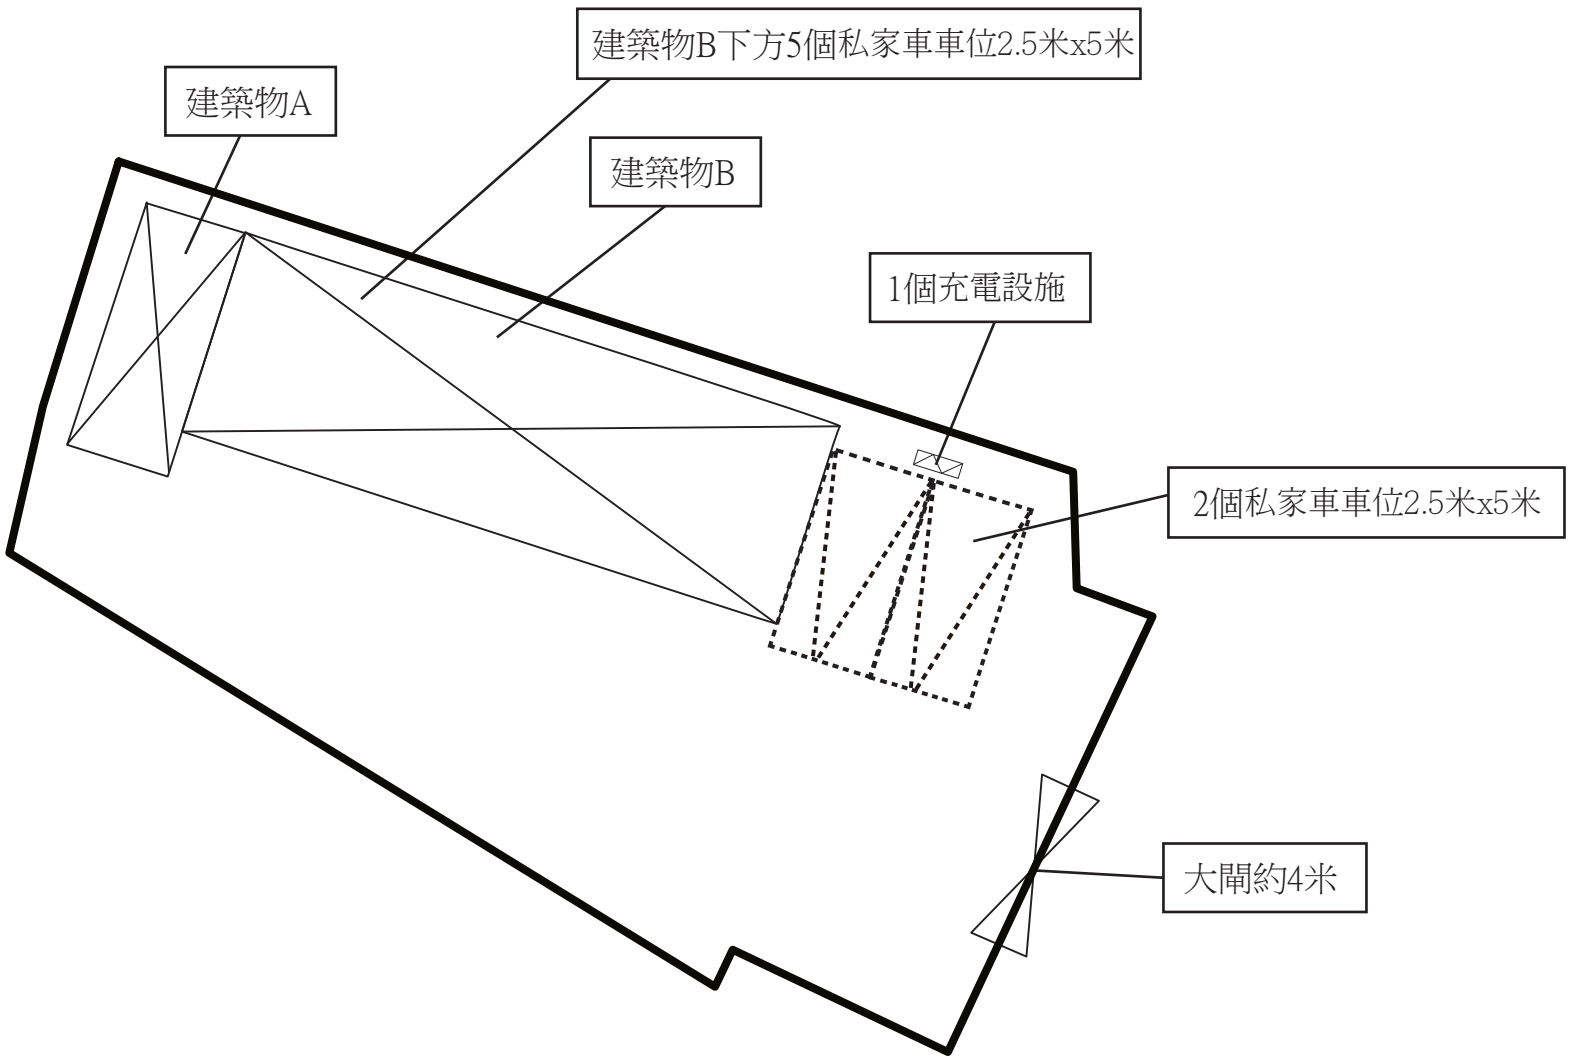

Project 項目名稱 :

元朗厦村丈量約份第124約地段第1029號B分段餘段

Remarks 備註 : 大閘 車位 不密封式車頂上蓋 充電設施

Scale 比例 :


Drawing Title 圖紙標題 :

布局設計圖


Drawing No 圖紙號 :

圖 2

FiBi International Project Consultancy Co. Limited

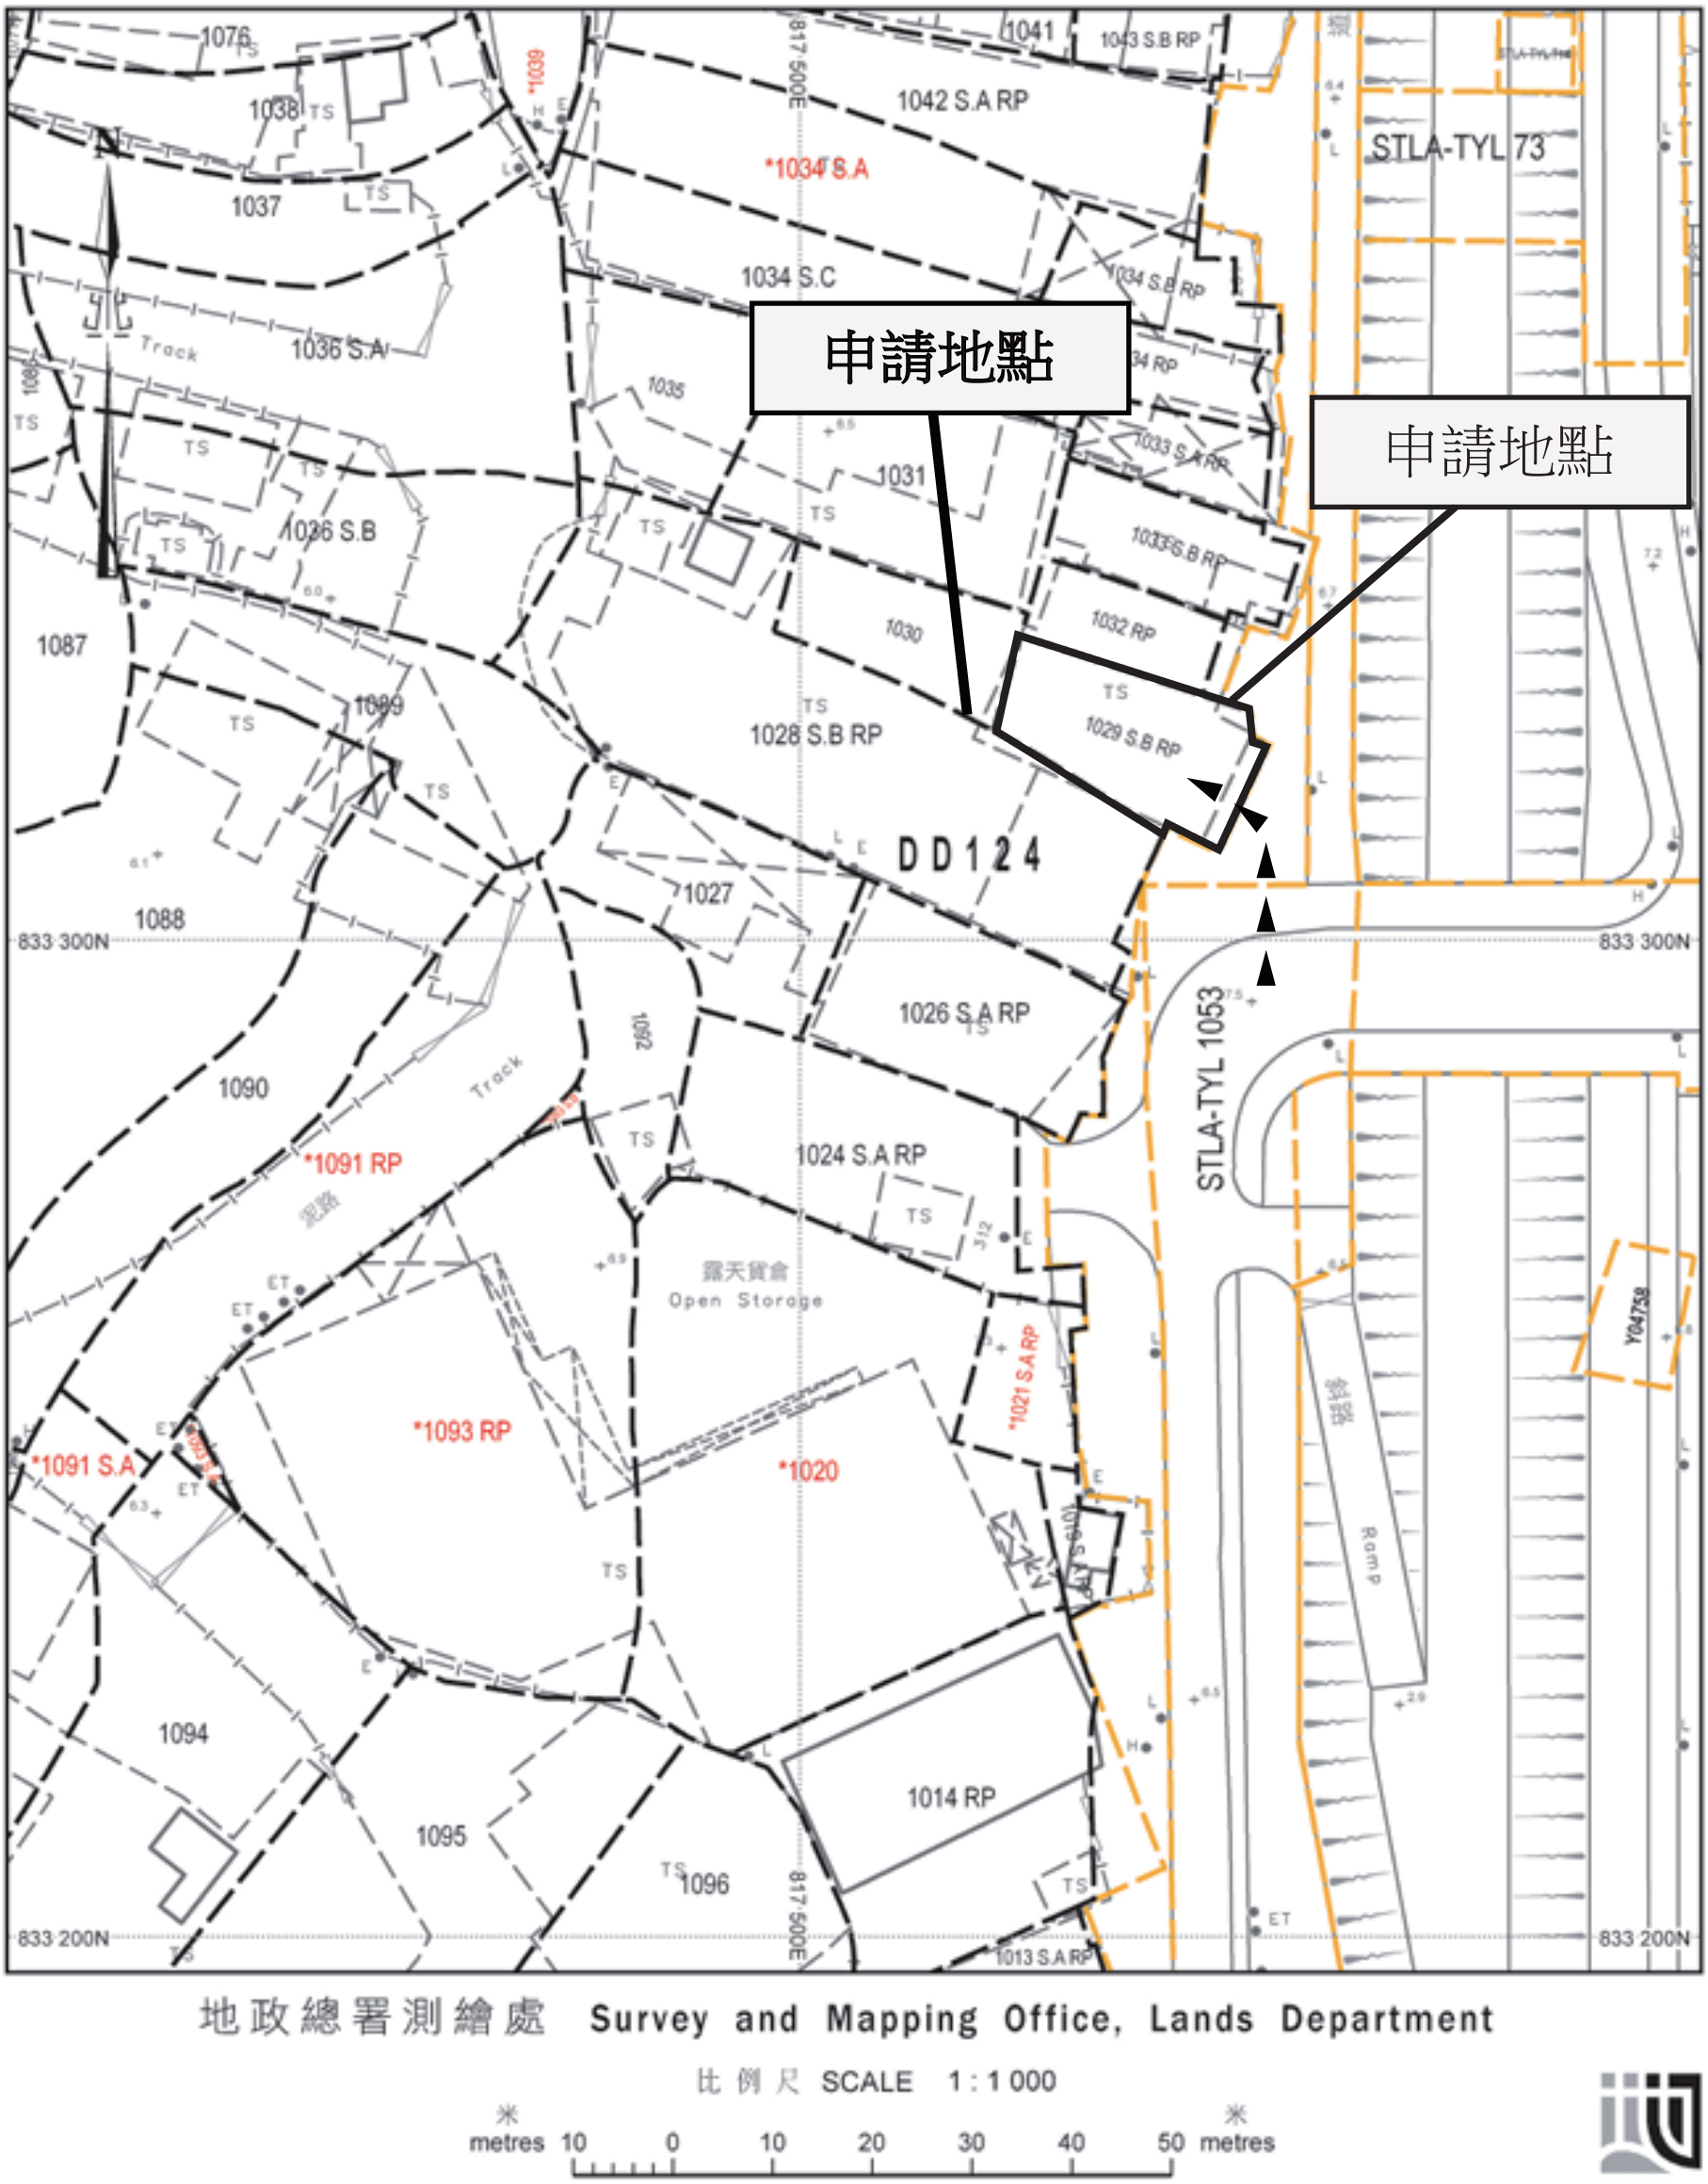

Project 項目名稱 : 元朗厦村丈量約份第124約地段第1029號B分段餘段	Remarks 備註 : ► ► 由屏廈路經小徑直達申請地點	
	Drawing Title 圖紙標題 : 車輛通道圖	Drawing No 圖紙號 : 圖3
		FiBi International Project Consultancy Co. Limited

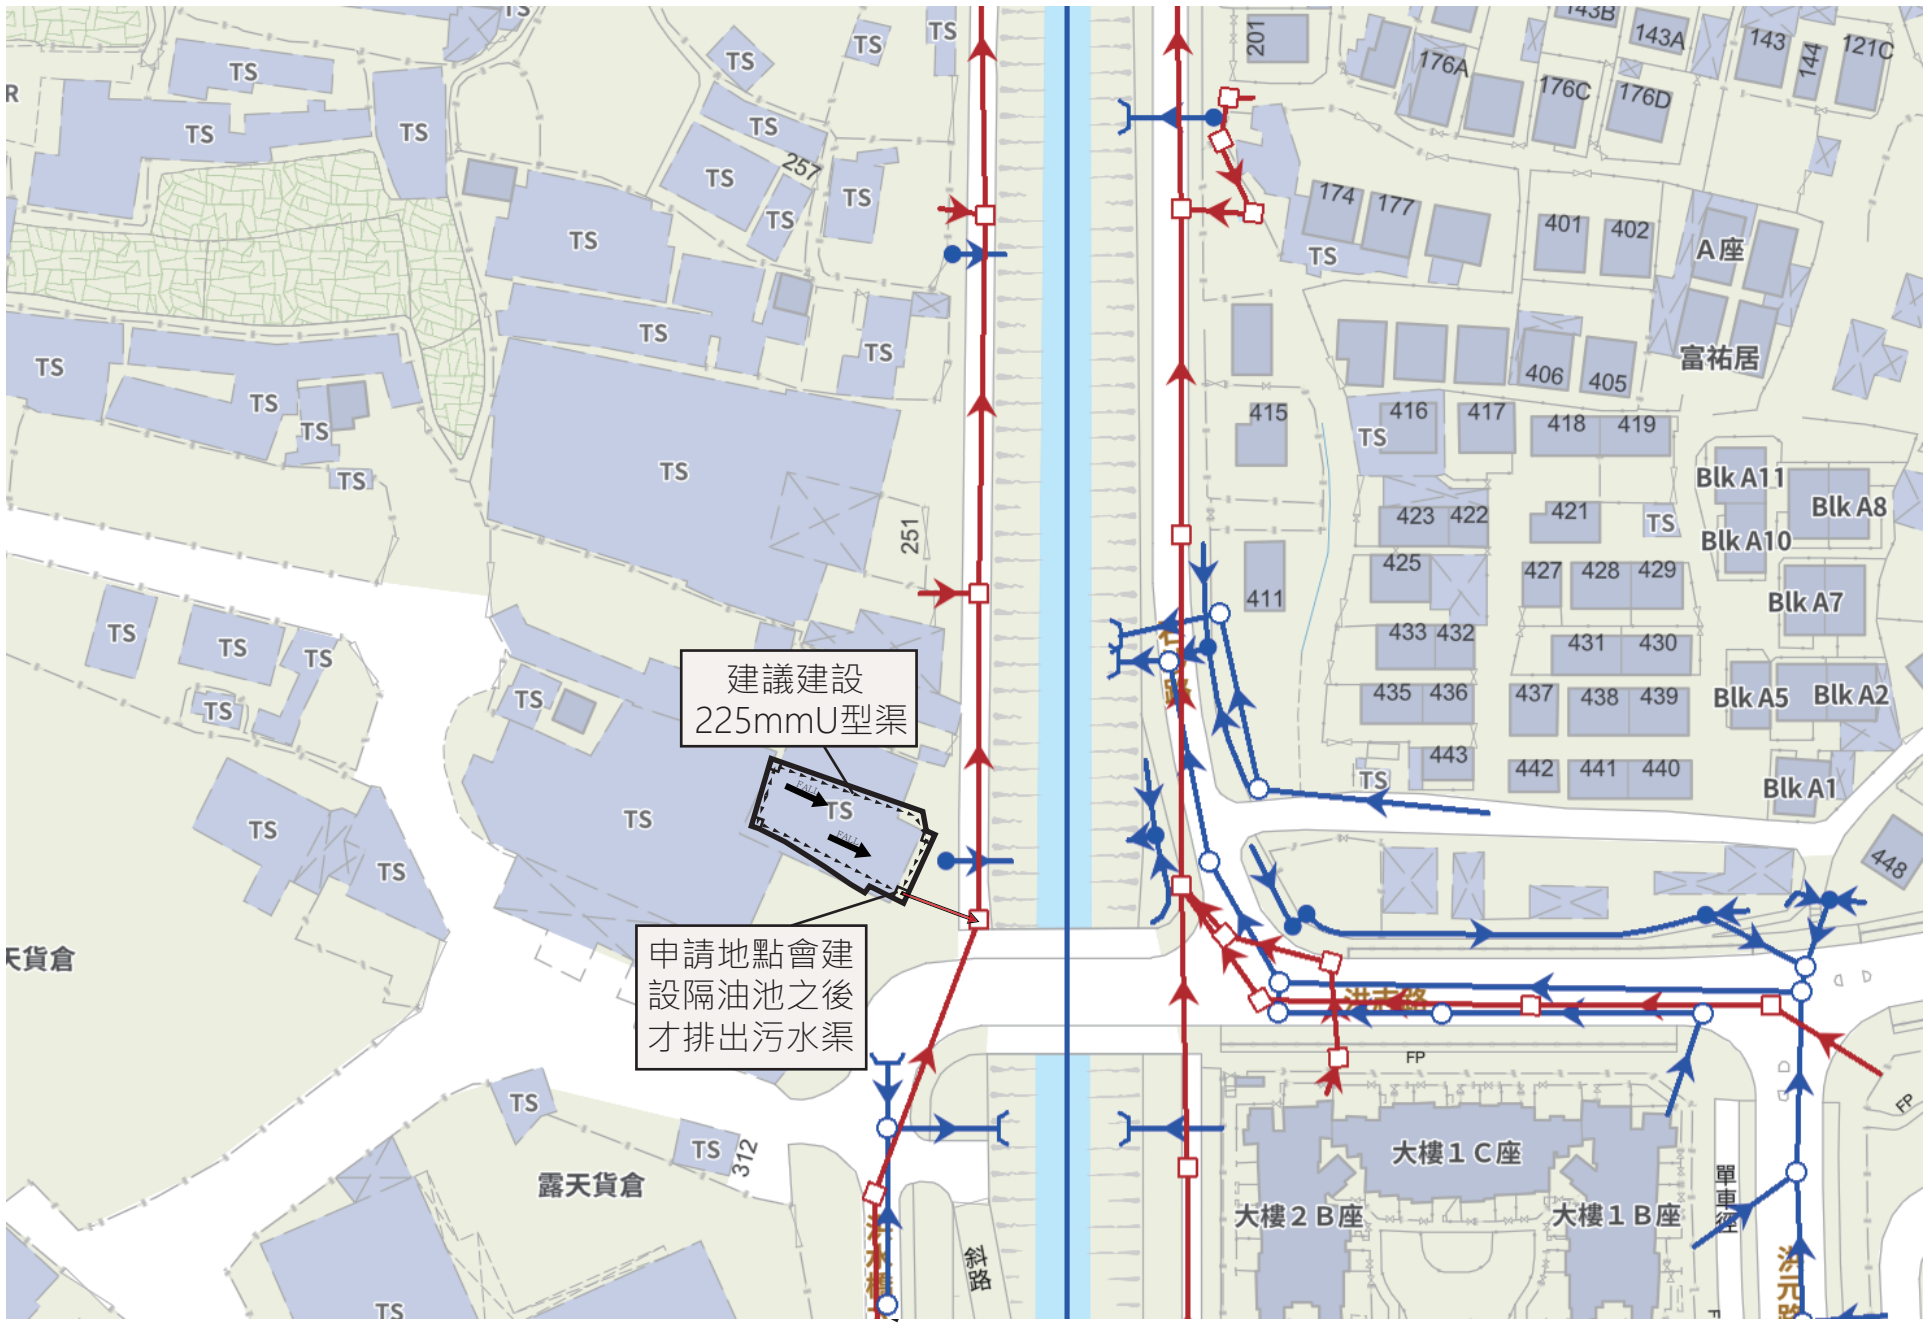

Project 項目名稱 : 元朗厦村丈量約份第124約地段第1029號B分段餘段	Remarks 備註 : ☐ 現有的集水坑 → 地面流動方向	Scale 比例 :
	Drawing Title 圖紙標題 : 排水圖	Drawing No 圖紙號 : 圖4
		FiBi International Project Consultancy Co. Limited