


＜整體規劃平面圖＞

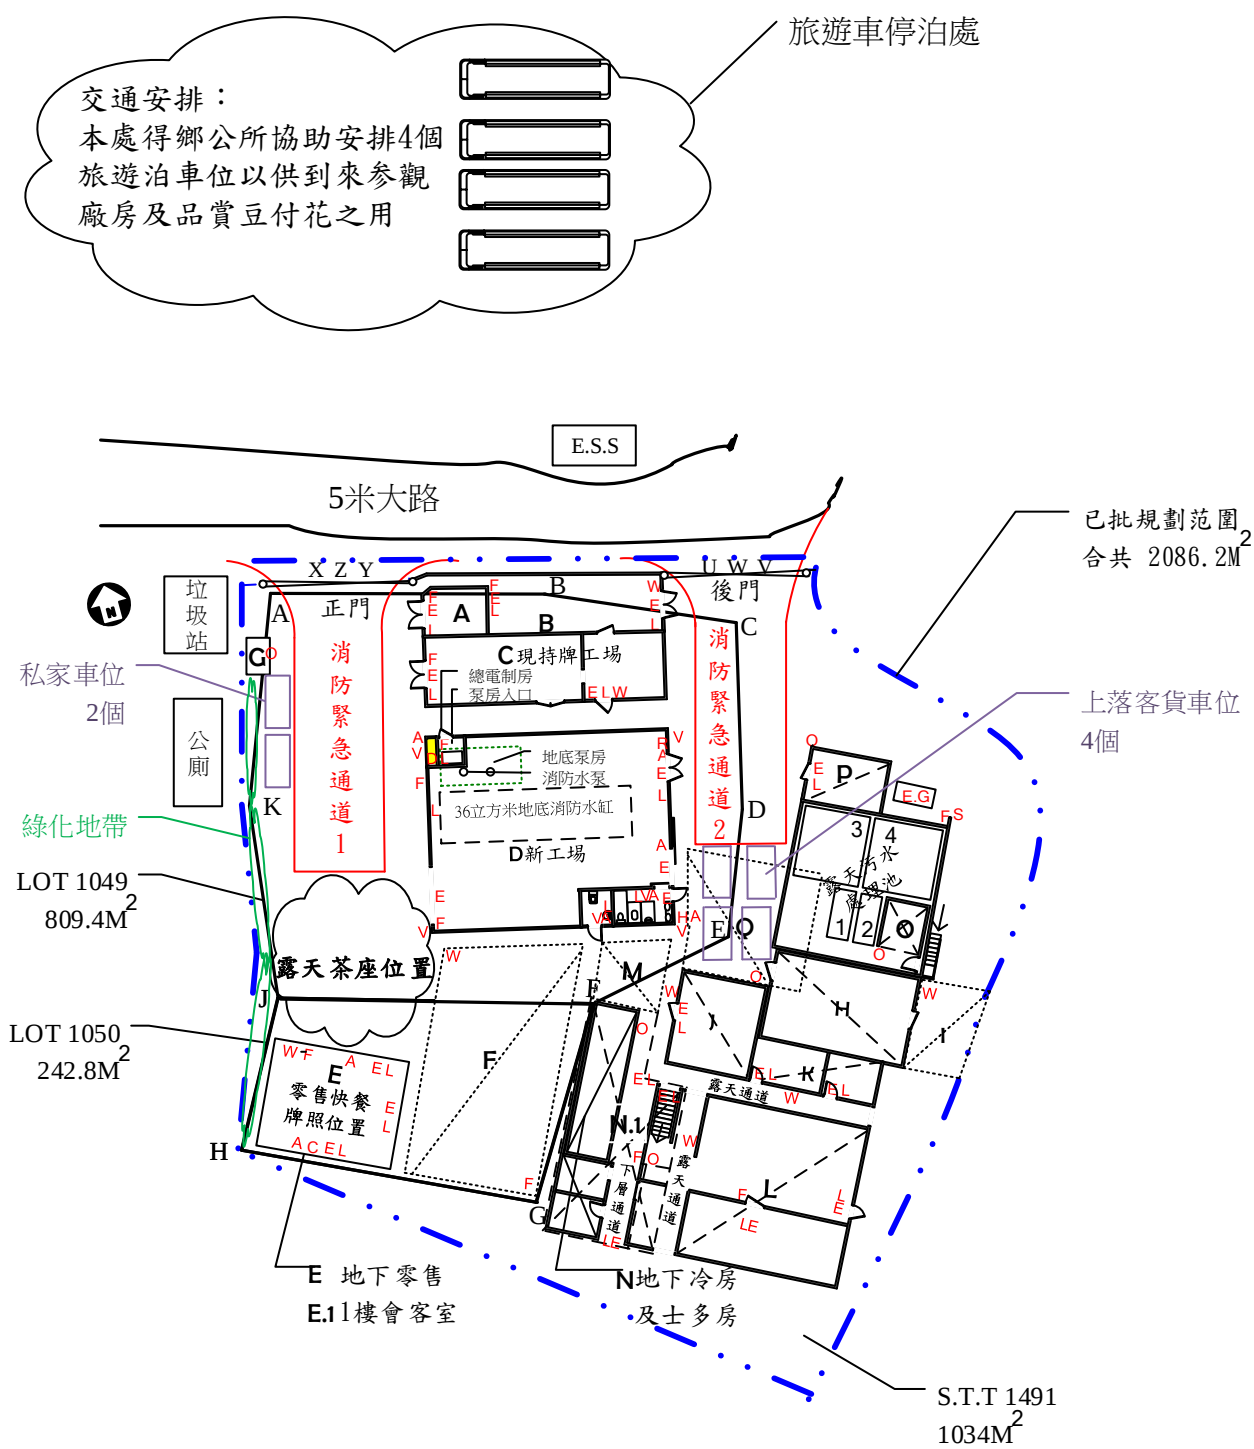

|     |                                                                                           |
|-----|-------------------------------------------------------------------------------------------|
| 業主： | 侯達宣祖 申請人：侯月球 司理                                                                           |
| 地址： | Lots ,1049 and 1050 in D.D. 95 and adjoining Government Land, Kwu Tung North, Sheung Shui |
| 用途： | 豆品加工工場、零售及露天茶座                                                                            |
| 比例： | 1：500                                                                                     |
| 日期： | 13-1-2024                                                                                 |