




場地大綱圖

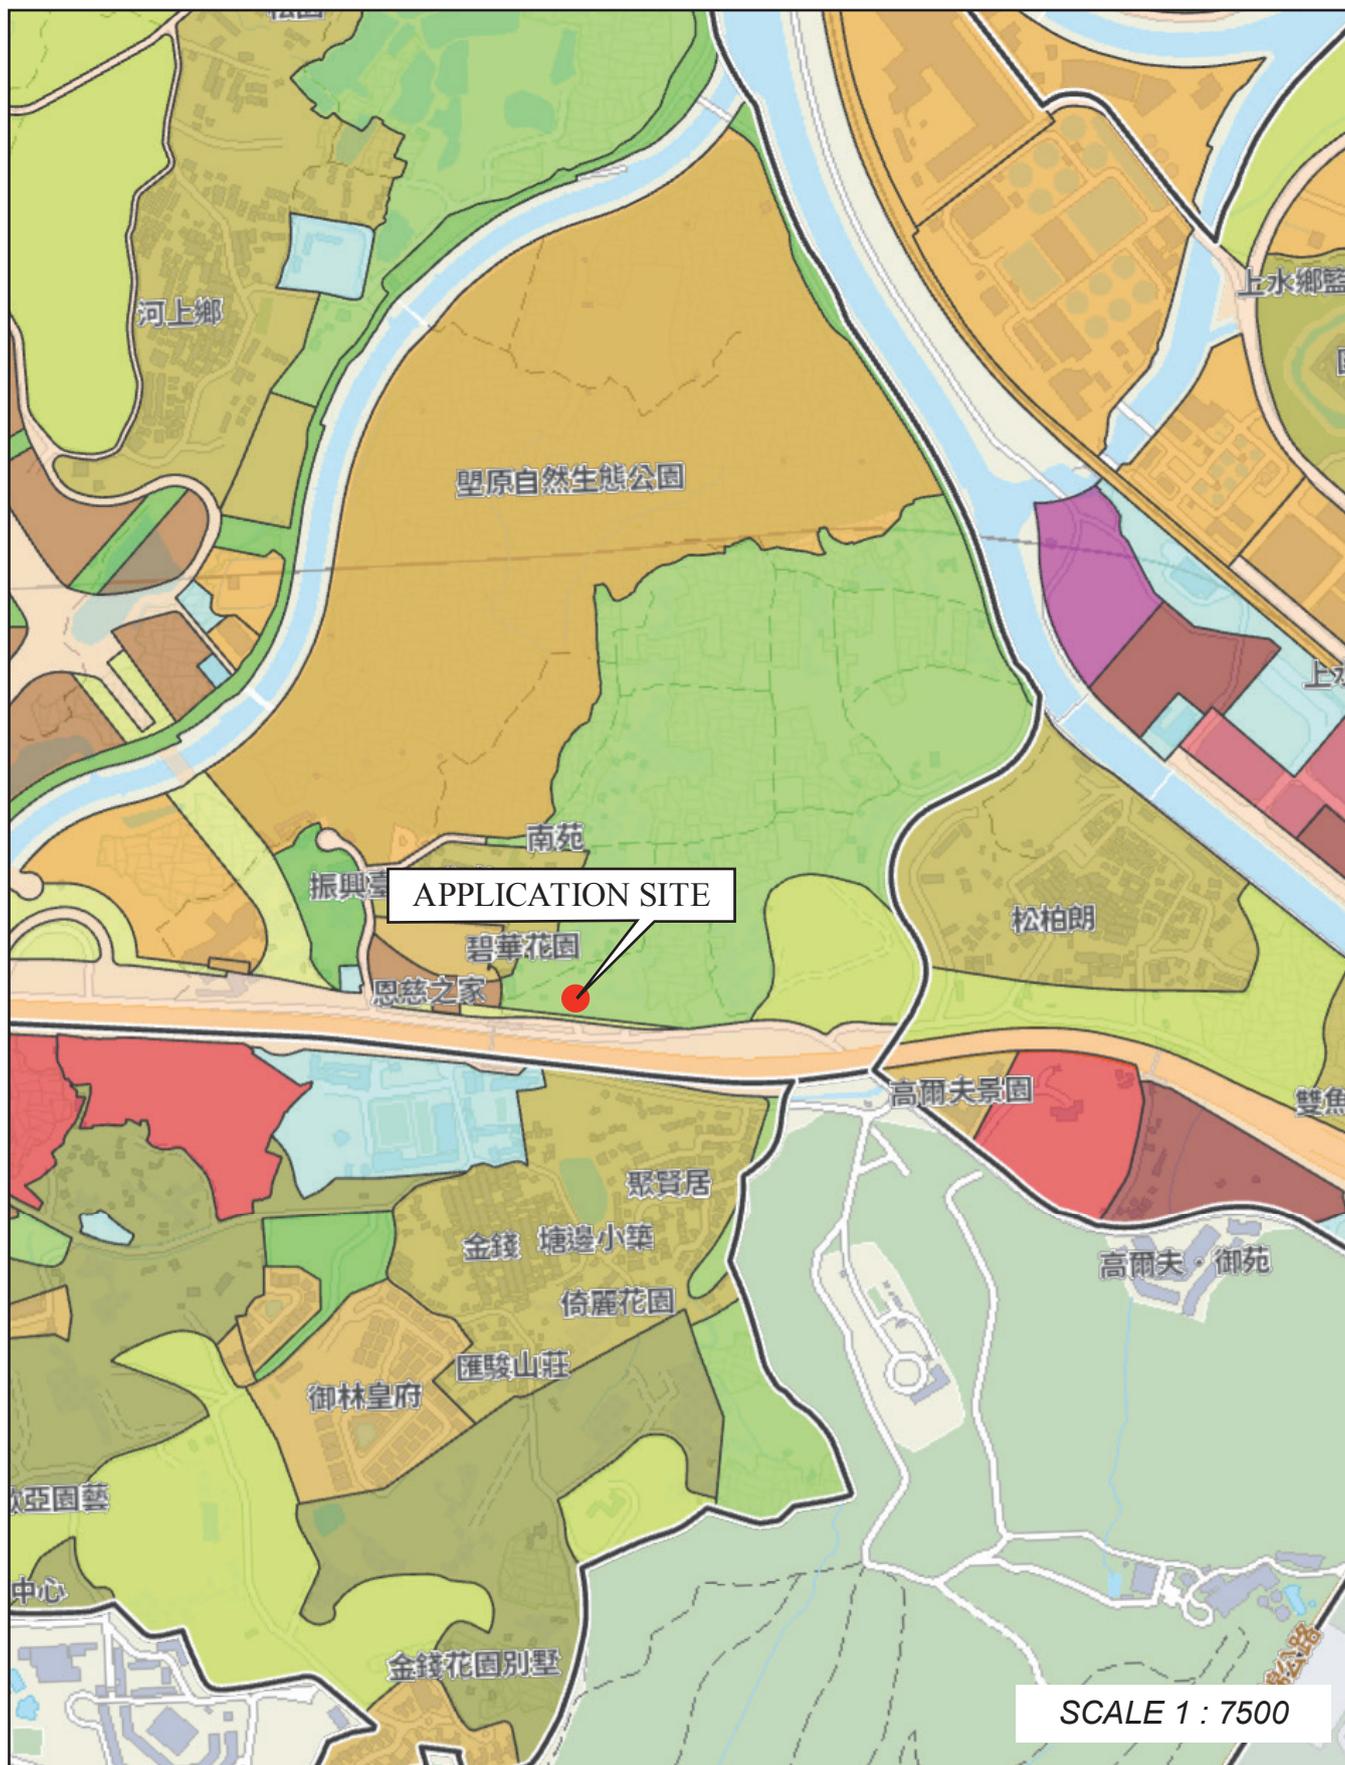

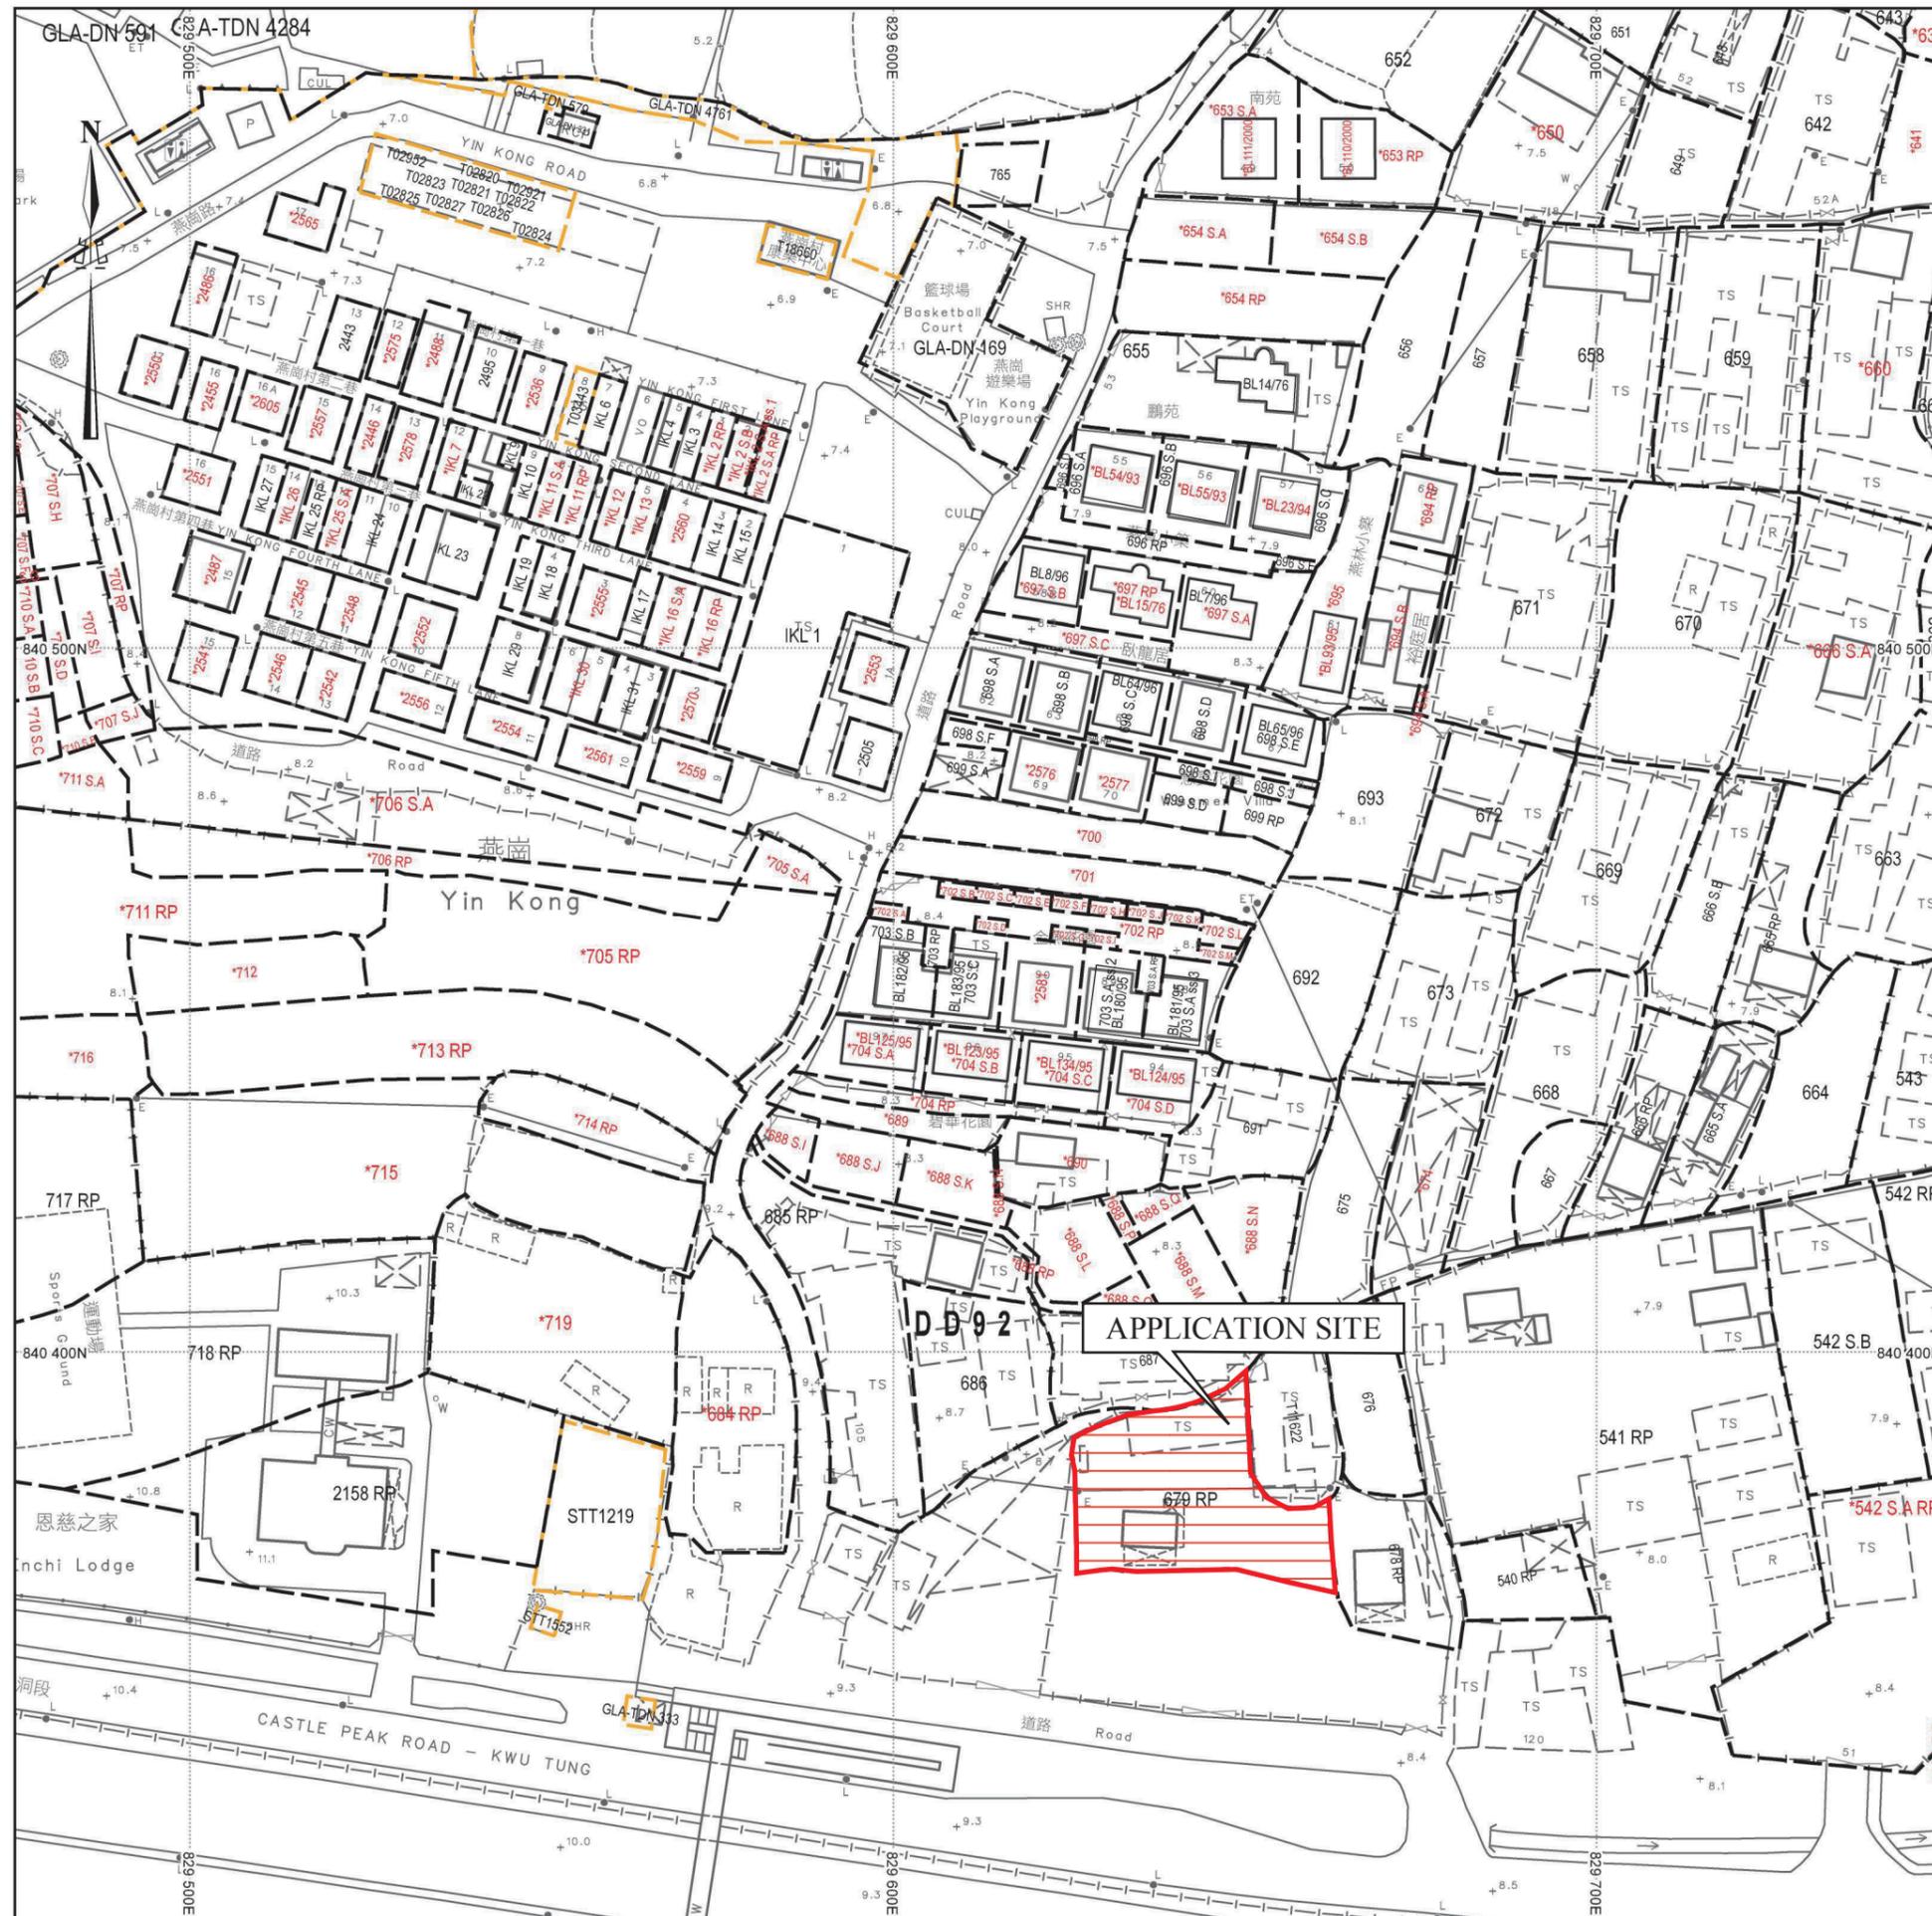

場地位置圖

SCALE 1 : 1000

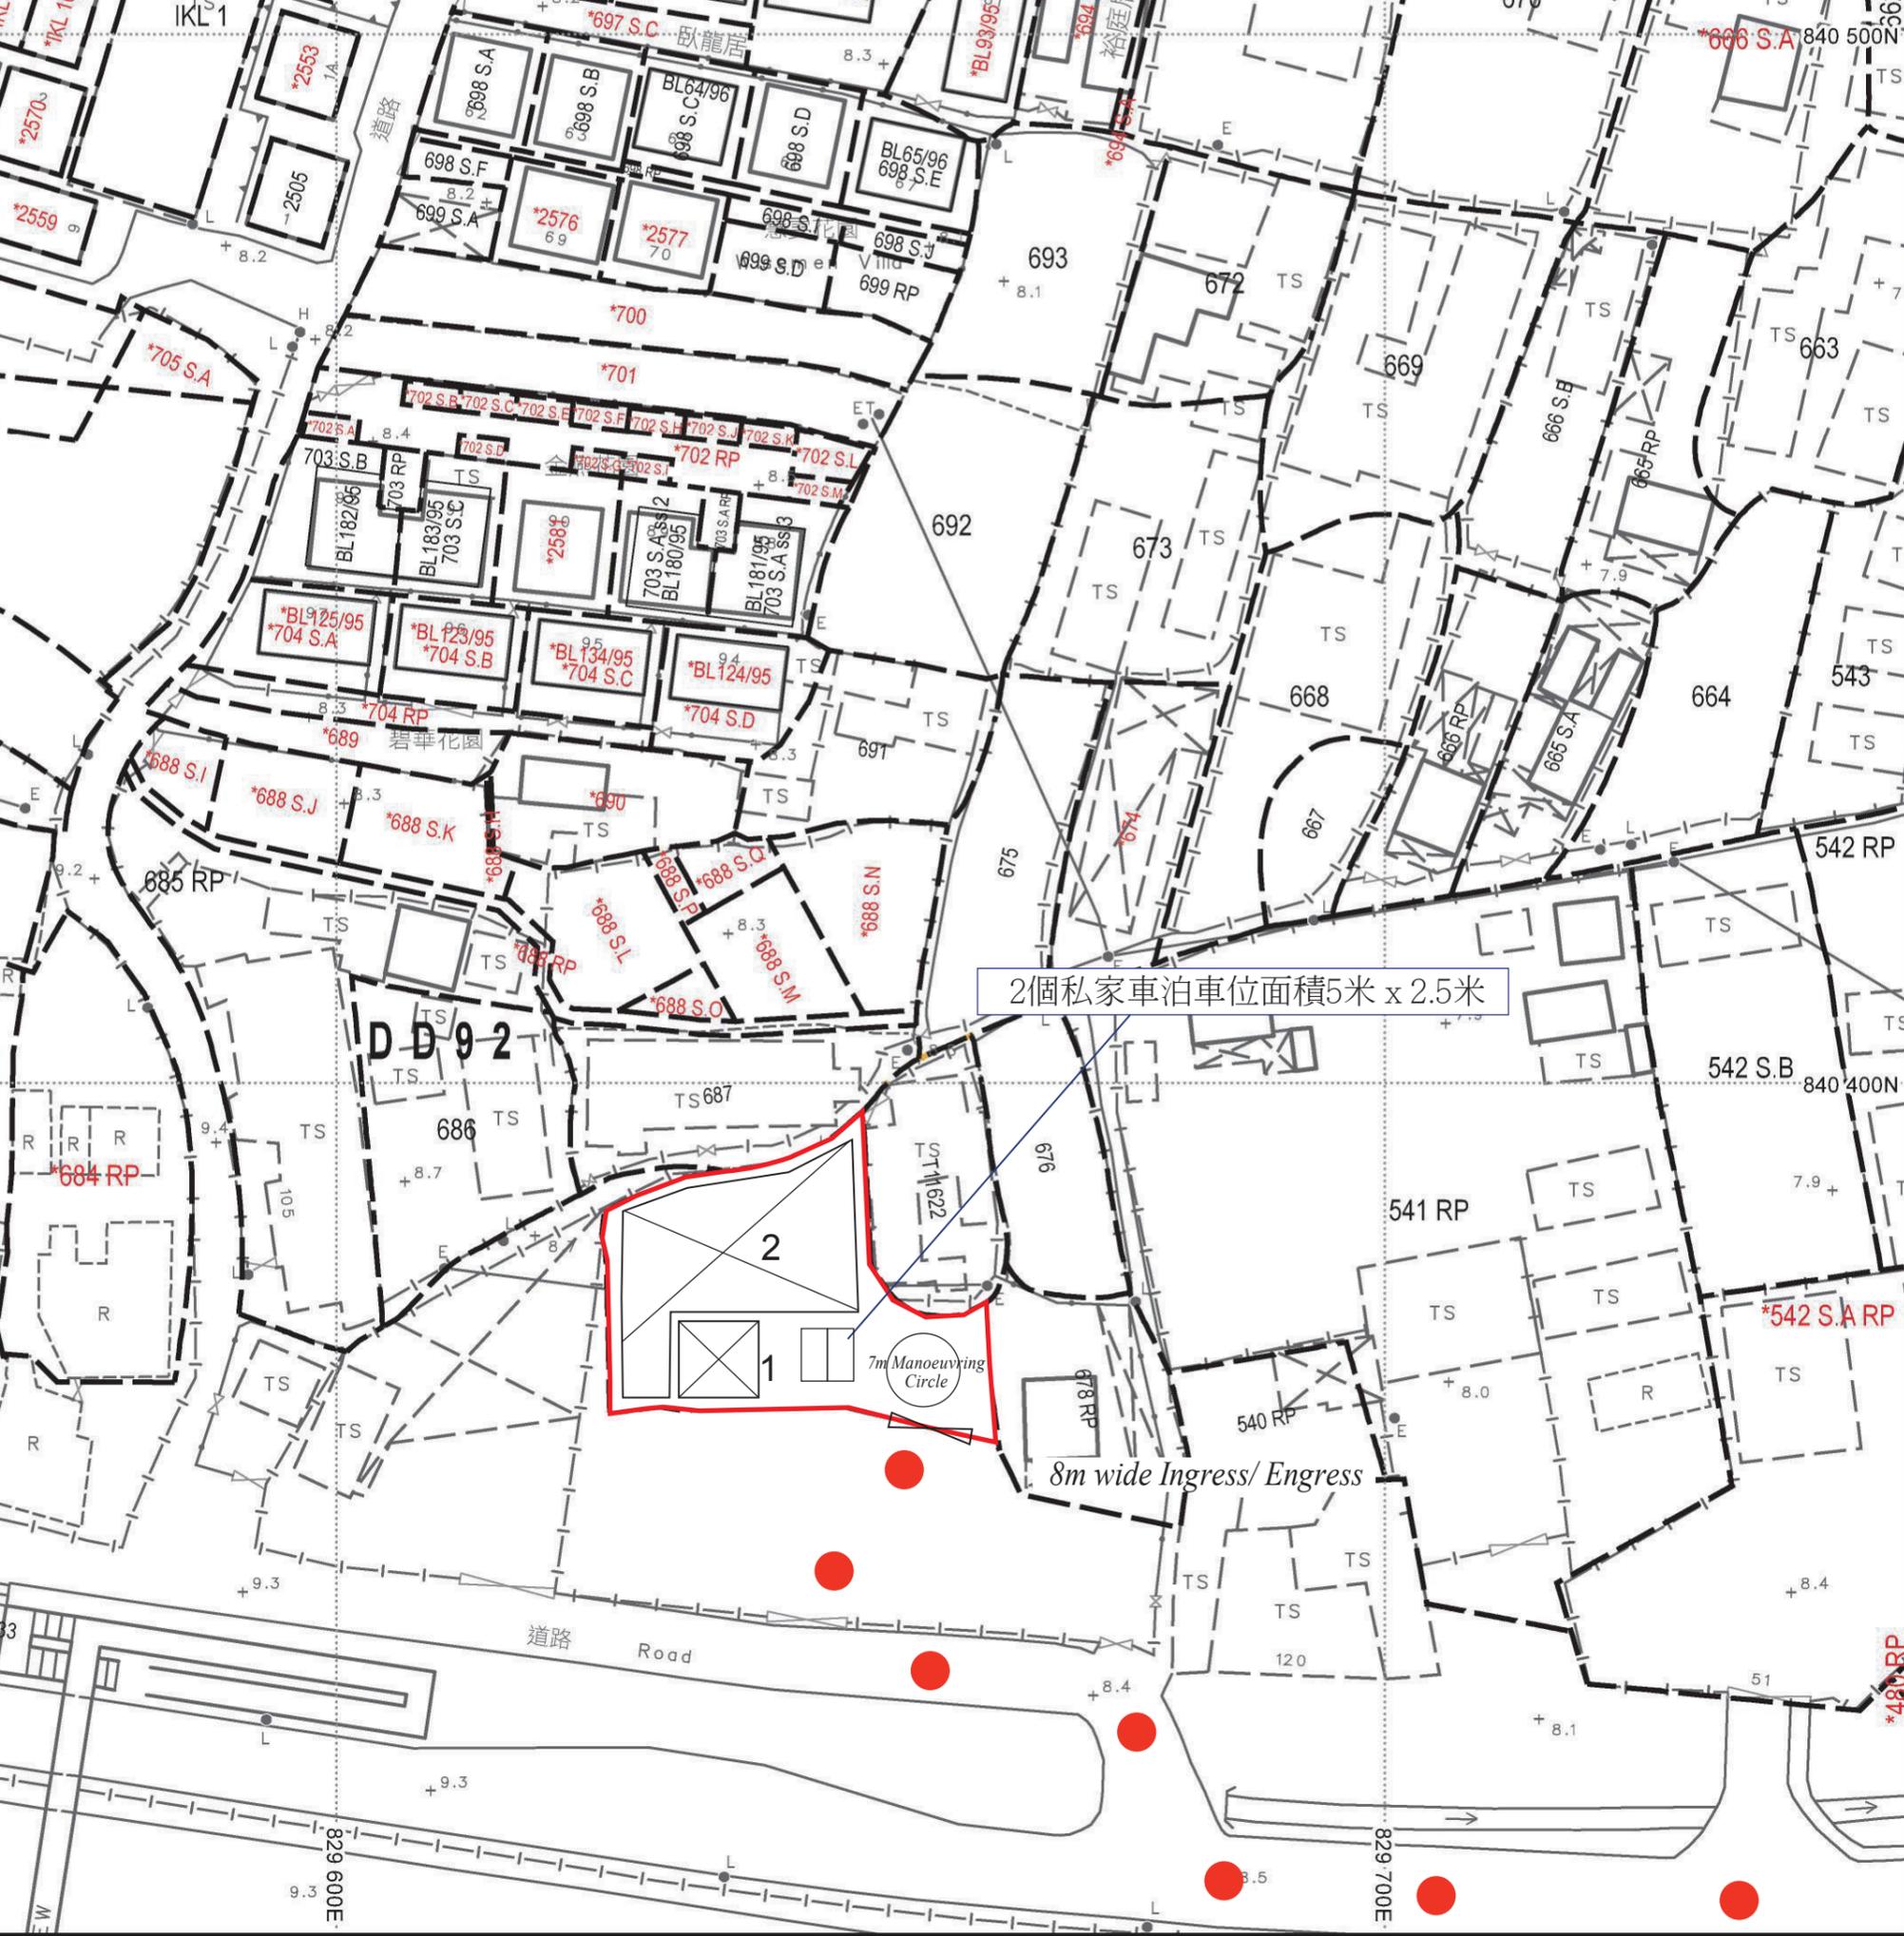

場地設計圖

構築物(1)
 用途：辦公室及洗手間
 建築物料：以金屬及混凝土搭建
 高度：約6米
 層數：2層
 面積：約56平方米
 總樓面面積：約112平方米

構築物(2)
 用途：商店
 建築物料：以金屬搭建
 高度：約5米
 層數：1層
 面積：約330平方米
 總樓面面積：約330平方米

2個私家車泊車位面積5米 x 2.5米


7m Manoeuvring Circle

8m wide Ingress/ Egress

出入口(8米)

● ● ● 行車路線

構築物1場地平面圖

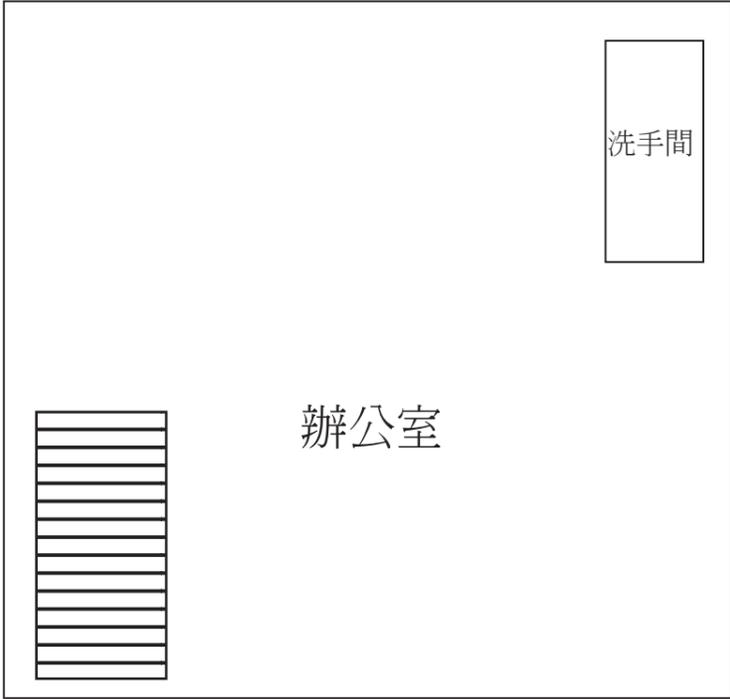

樓梯

辦公室

G/F



樓梯

辦公室

1/F

構築物(1)
用途：辦公室及洗手間
建築物料：以金屬及混凝土搭建
高度：約6米
層數：2層
面積：約56平方米
總樓面面積：約112平方米

第一層即地下的用途為辦公室及洗手間。
第二層的用途為辦公室。