



# 場地大綱圖

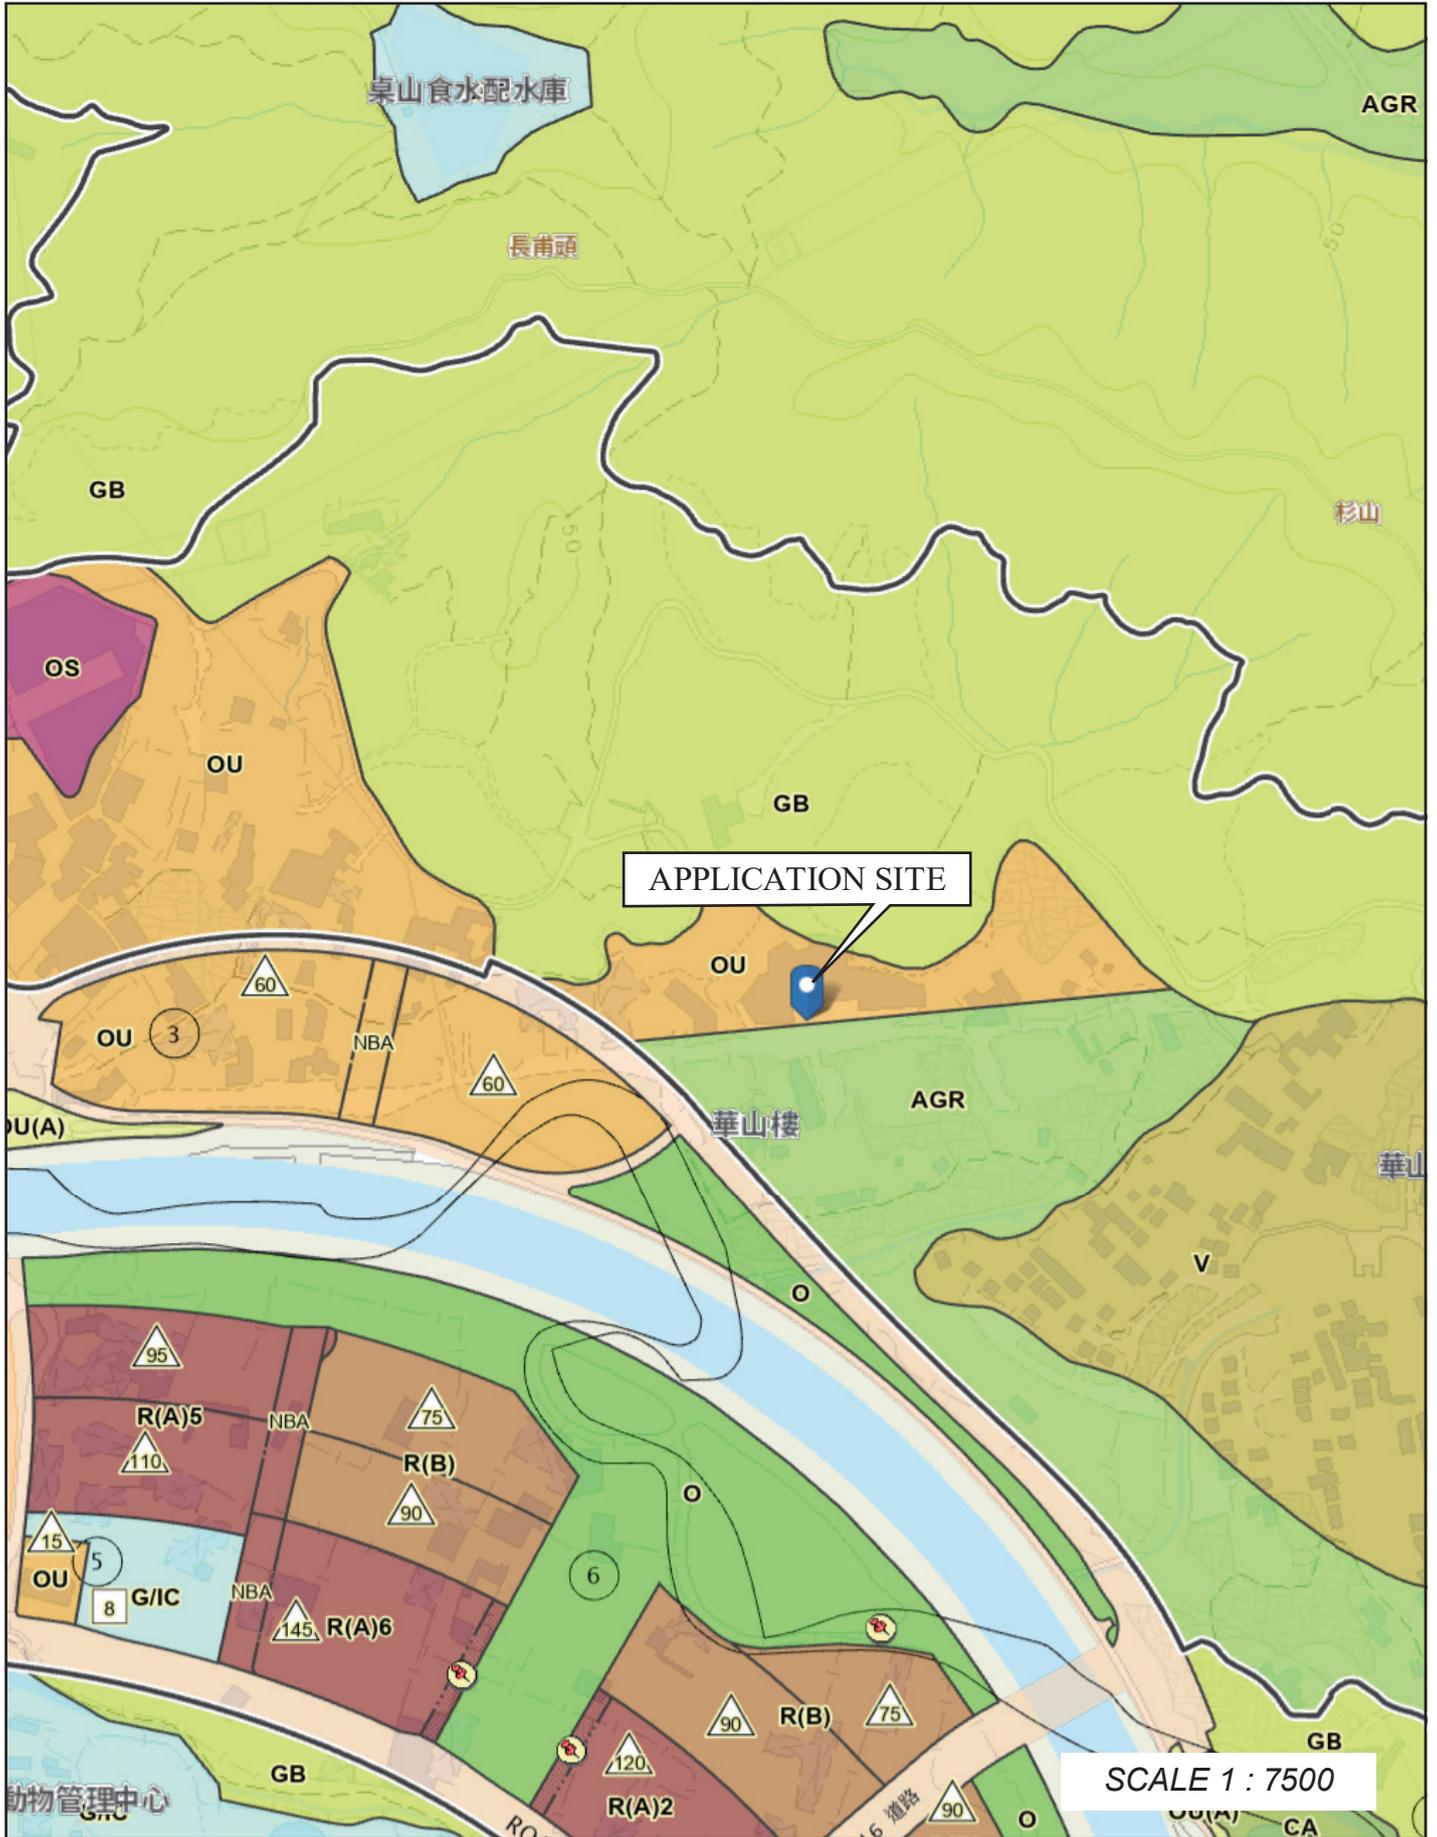

場地位置圖

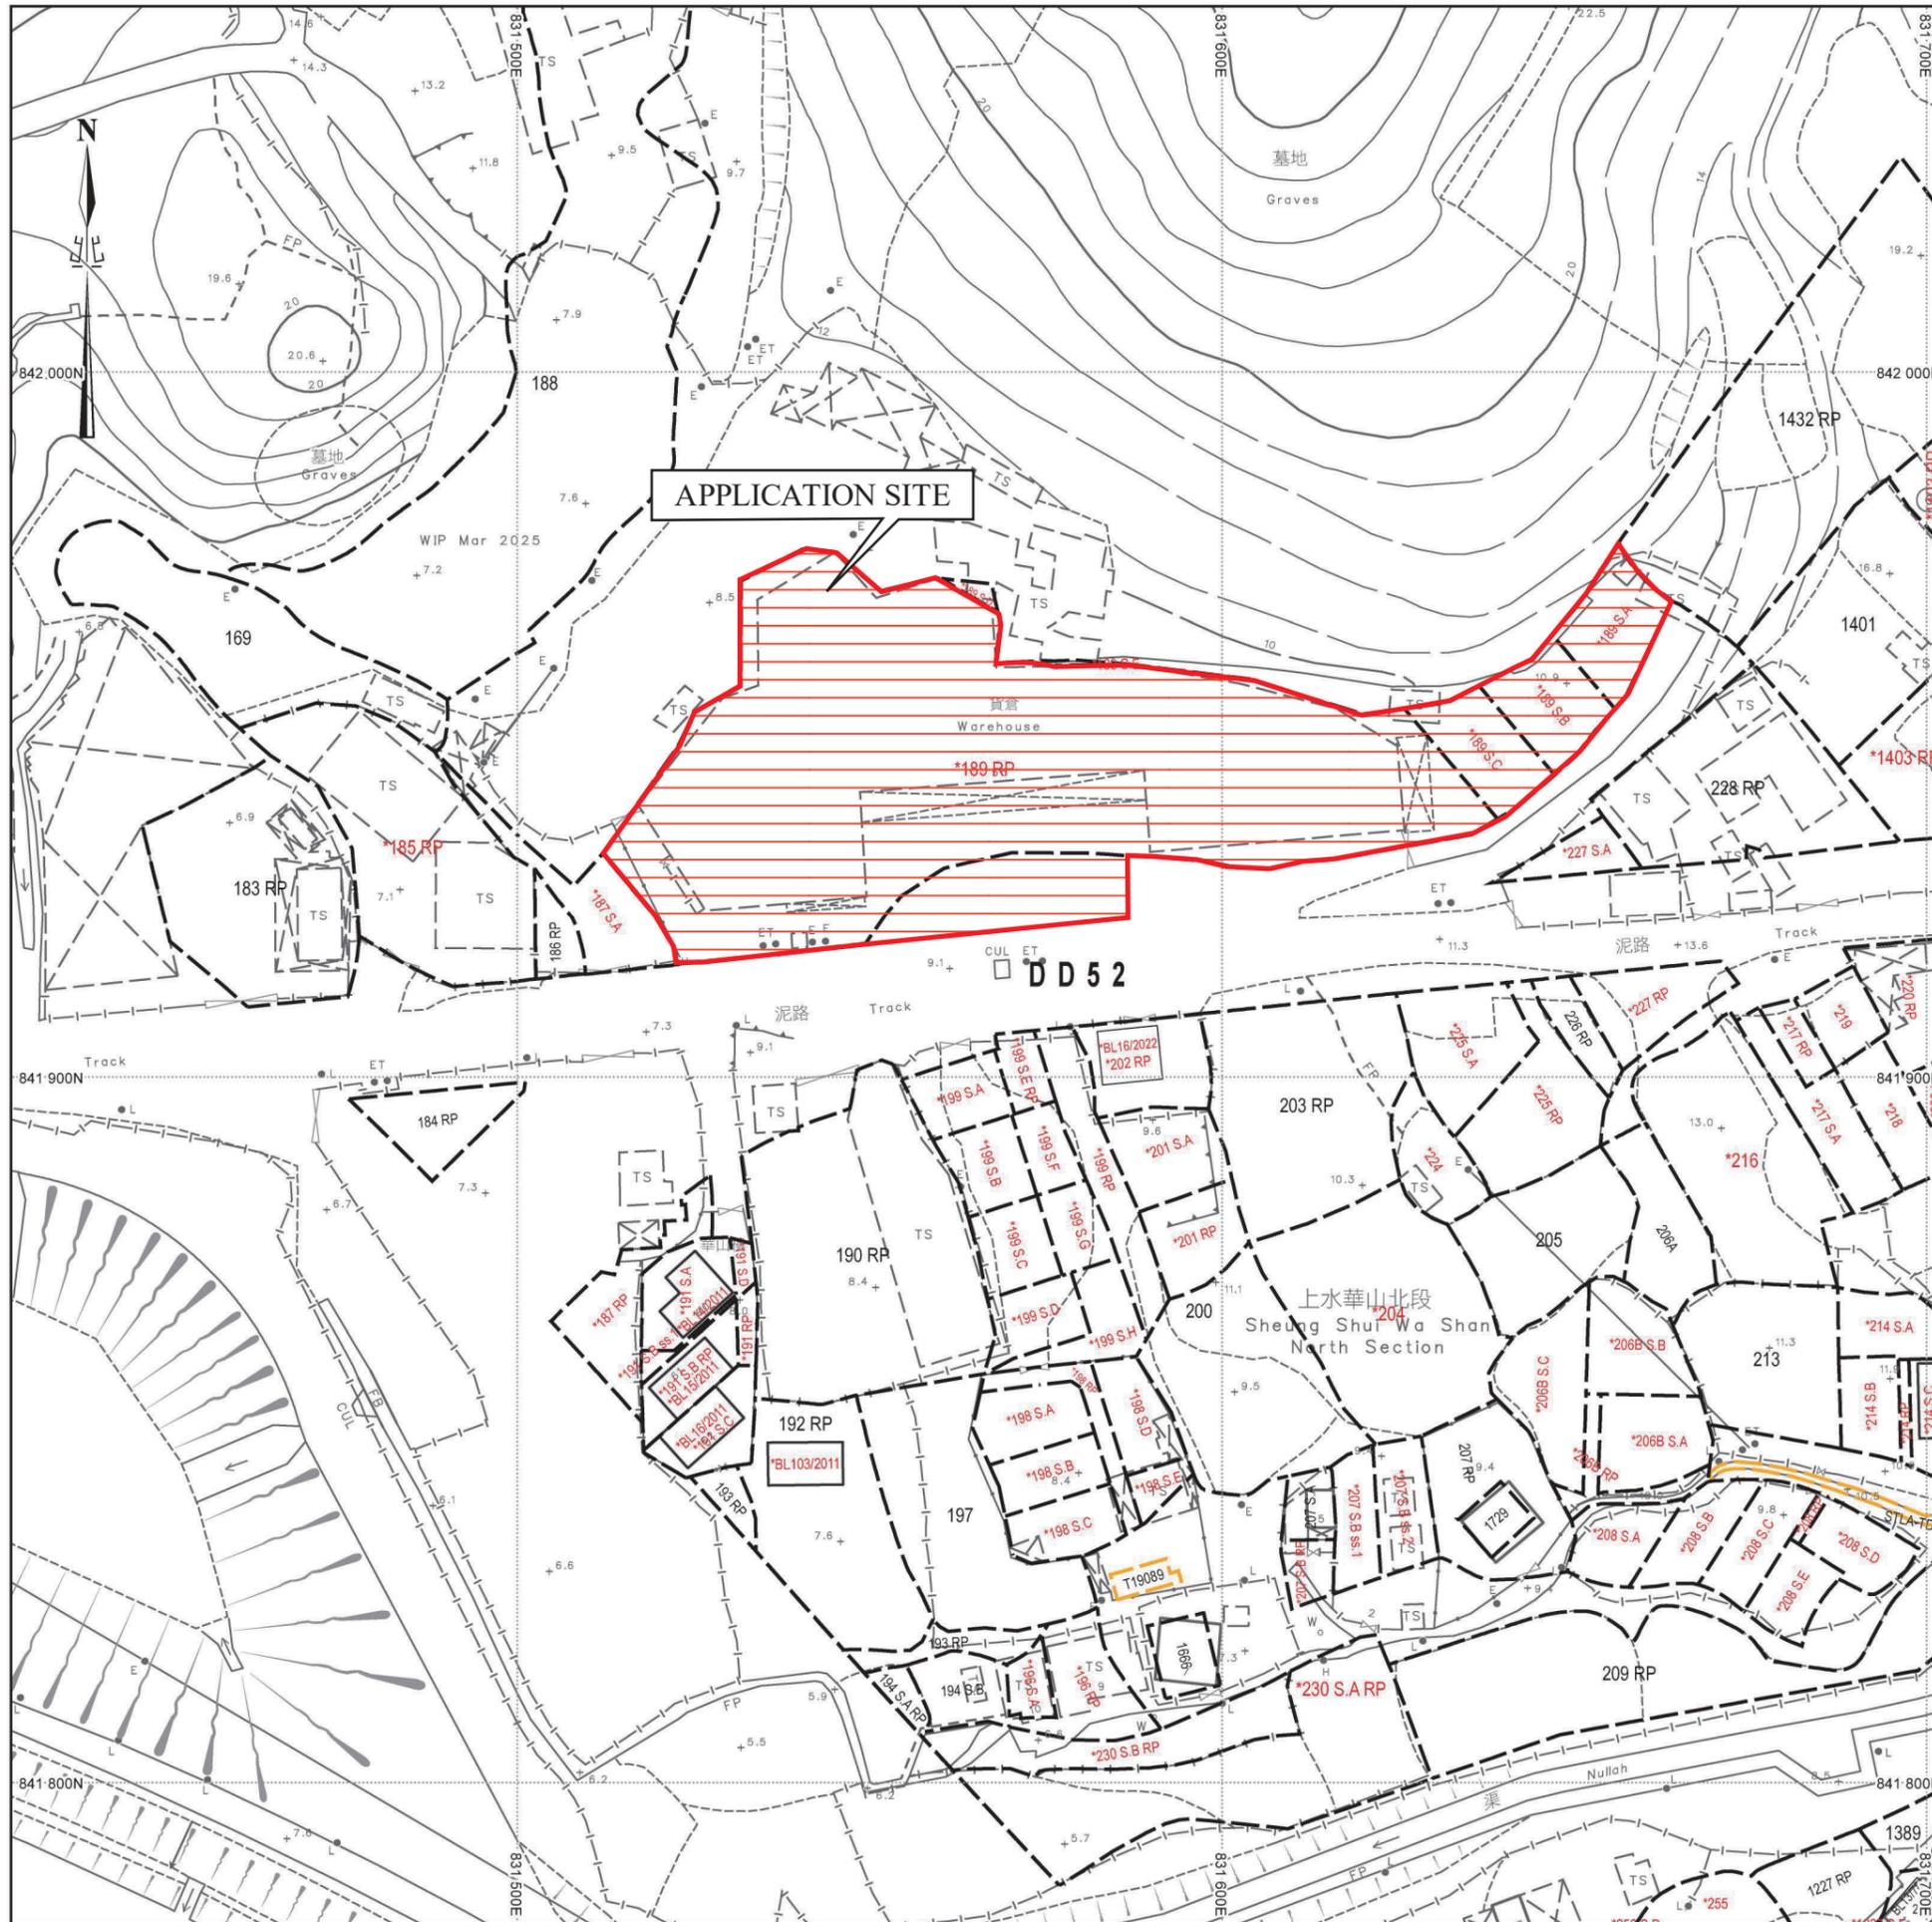

SCALE 1 : 1000

Urgent Return receipt Expand Group Restricted Prevent Copy


## **Audrey Hiu Tung SOO/PLAND**

---

寄件者: 陳灝然  
寄件日期: 2025年09月08日星期一 13:08  
收件者: tpbpd/PLAND  
副本: Audrey Hiu Tung SOO/PLAND  
主旨: A/NE-FTA/266補充資料  
附件: Form No. S.16-III\_Sep 2023.pdf; 場地設計圖.pdf; 申請理由.pdf  
類別: Internet Email

敬啟者

就上述檔案，現提交補充資料。

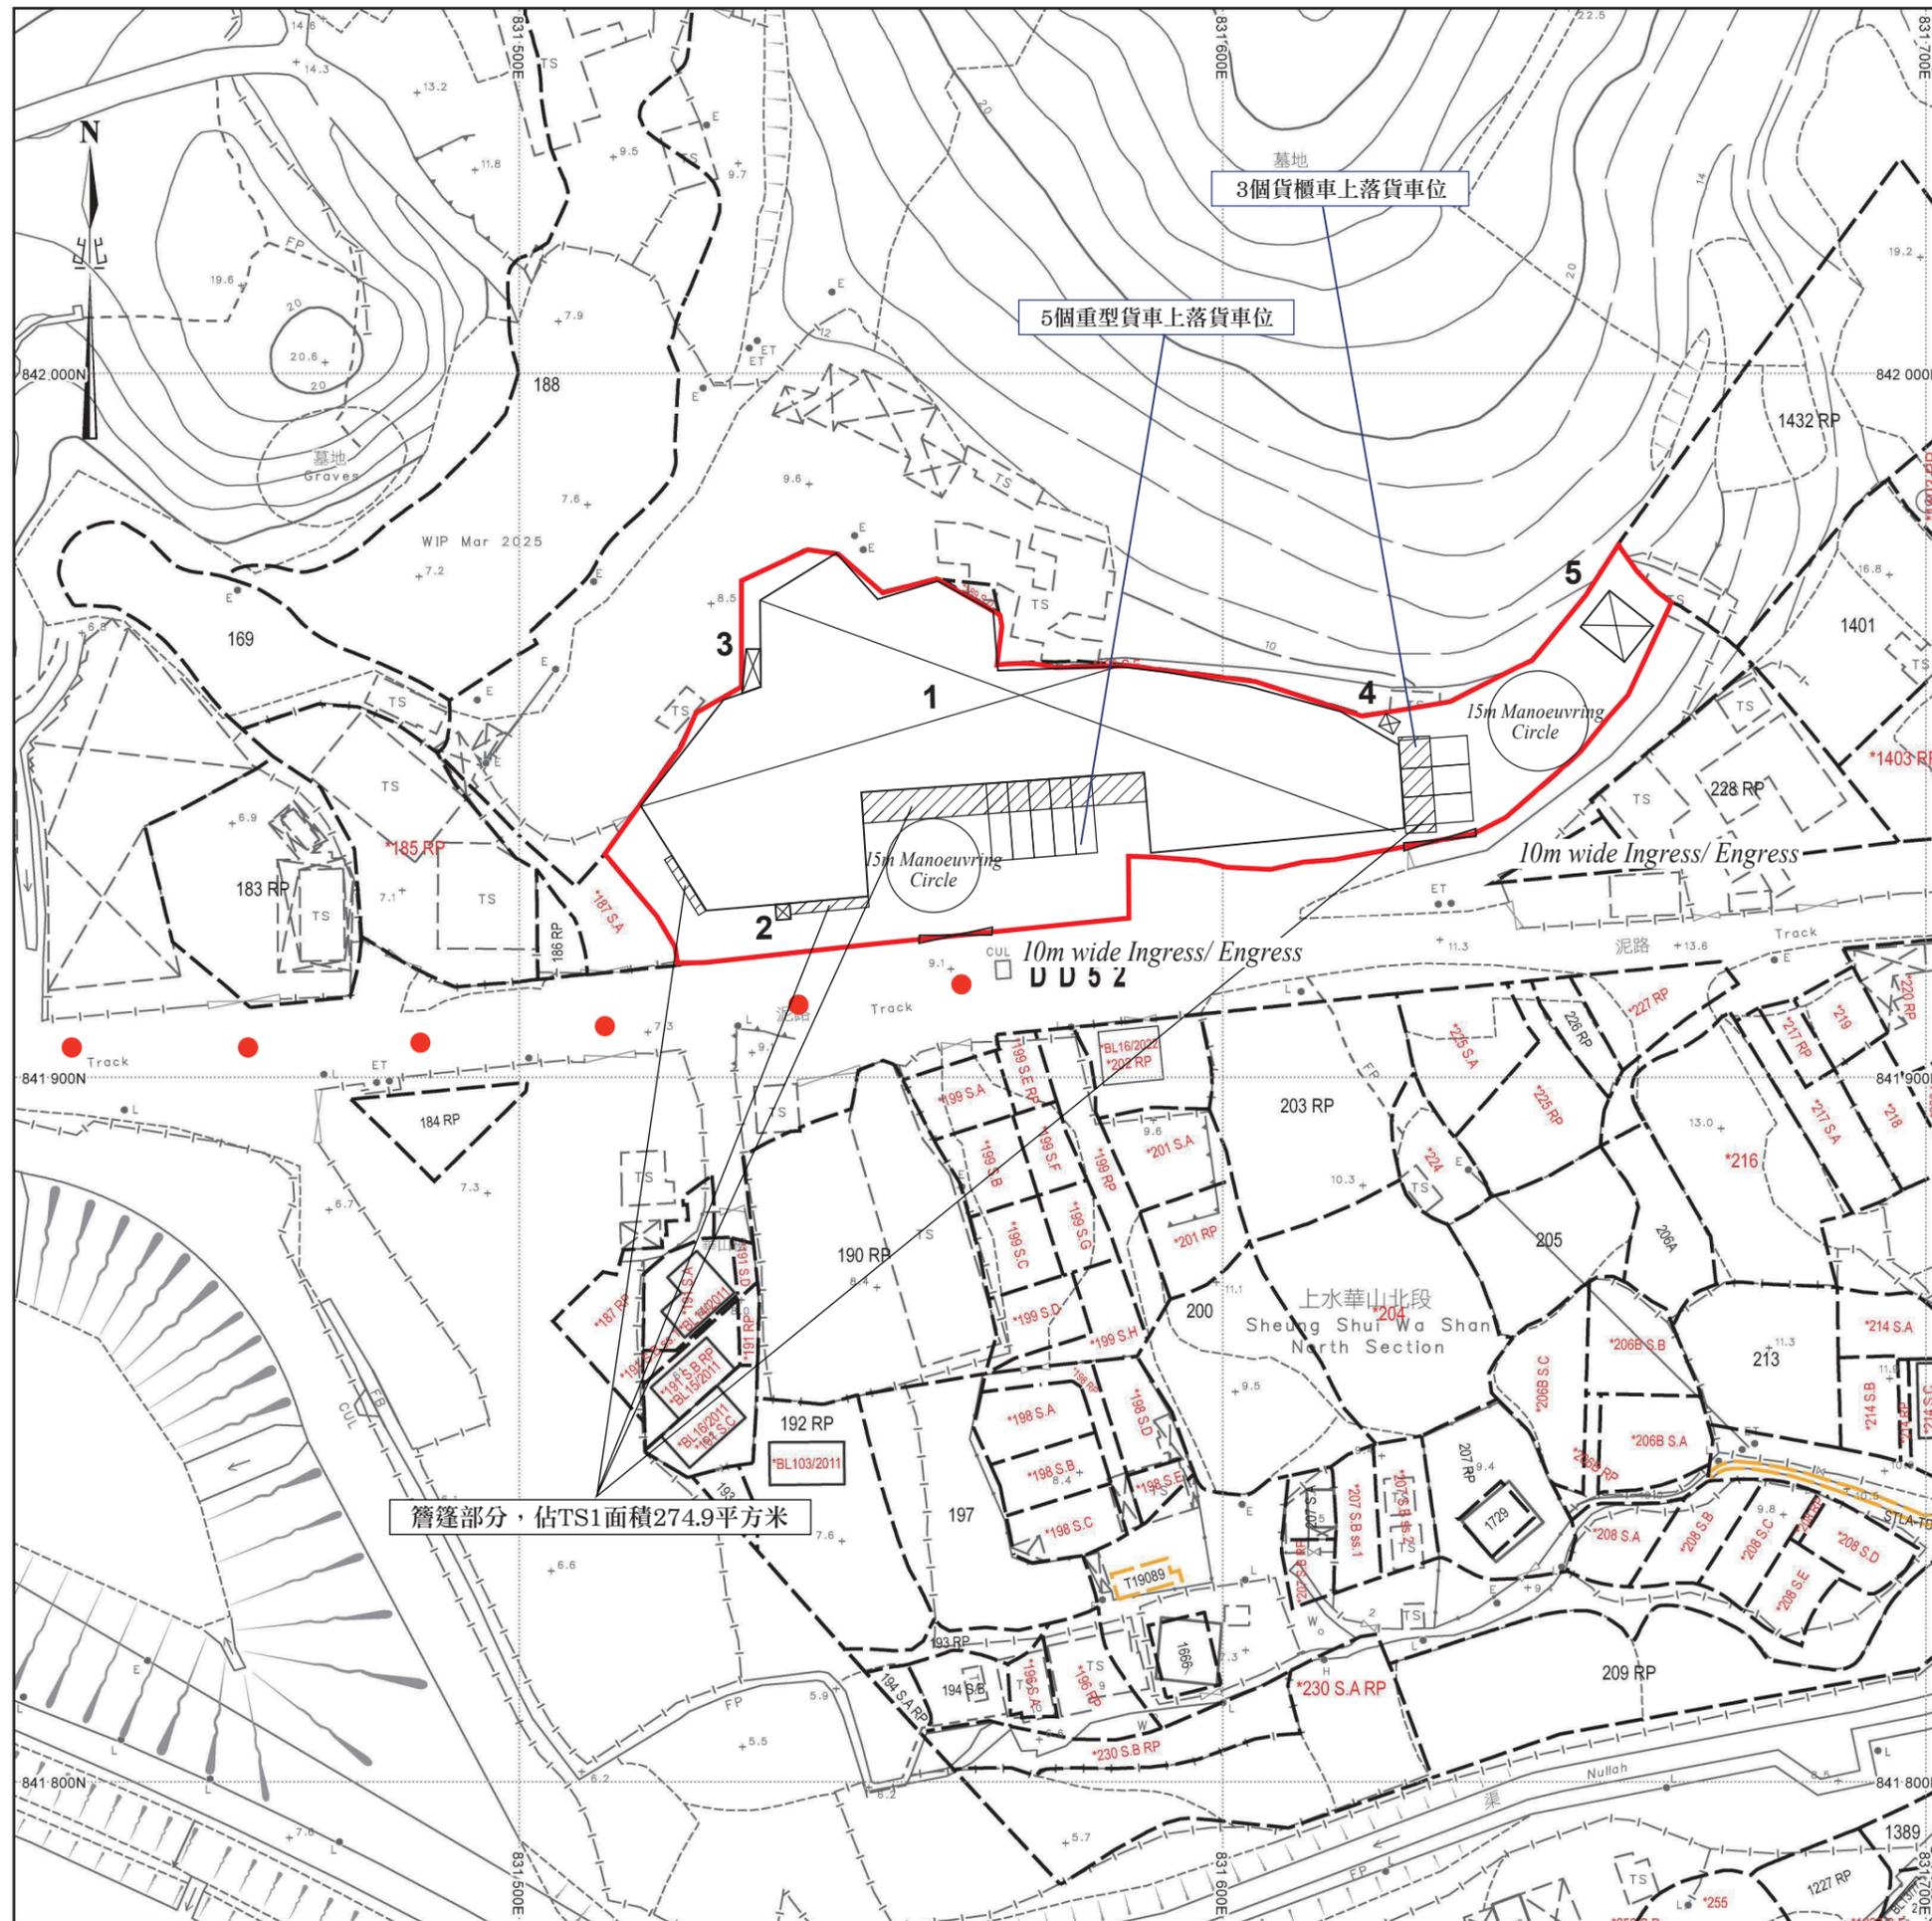

### 場地設計圖

構造物(1)  
 用途：物流倉庫  
 建築物料：以金屬搭建  
 高度：約14米  
 層數：2層  
 面積：約2880.8平方米  
 (已包括簷篷面積約274.9平方米)  
 總樓面面積：約5211.8平方米

構造物(2)  
 用途：電錶房  
 建築物料：以金屬搭建  
 高度：約3米  
 層數：1層  
 面積：約4.4平方米  
 總樓面面積：約4.4平方米

構造物(3)  
 用途：泵房  
 建築物料：以金屬搭建  
 高度：約3米  
 層數：1層  
 面積：約12.9平方米  
 總樓面面積：約12.9平方米

構造物(4)  
 用途：洗手間  
 建築物料：以金屬搭建  
 高度：約3米  
 層數：1層  
 面積：約4.9平方米  
 總樓面面積：約4.9平方米

構造物(5)  
 用途：辦公室  
 建築物料：以金屬搭建  
 高度：約6米  
 層數：2層  
 面積：約50平方米  
 總樓面面積：約100平方米

簷篷部分，佔TS1面積274.9平方米

● ● ● 行車路線  
 SCALE 1 : 1000