

項目:


丈量約份第 87 約地段第 339 號 A 分段、339 號 B 分段、339 號 C 分段、339 號餘段毗鄰政府土地擬議臨時貨倉 ( 危險品倉庫除外 ) 及相關填土工程(為期三年)

圖目:

交通行車線分析圖(入車)

圖號: 5

備注:

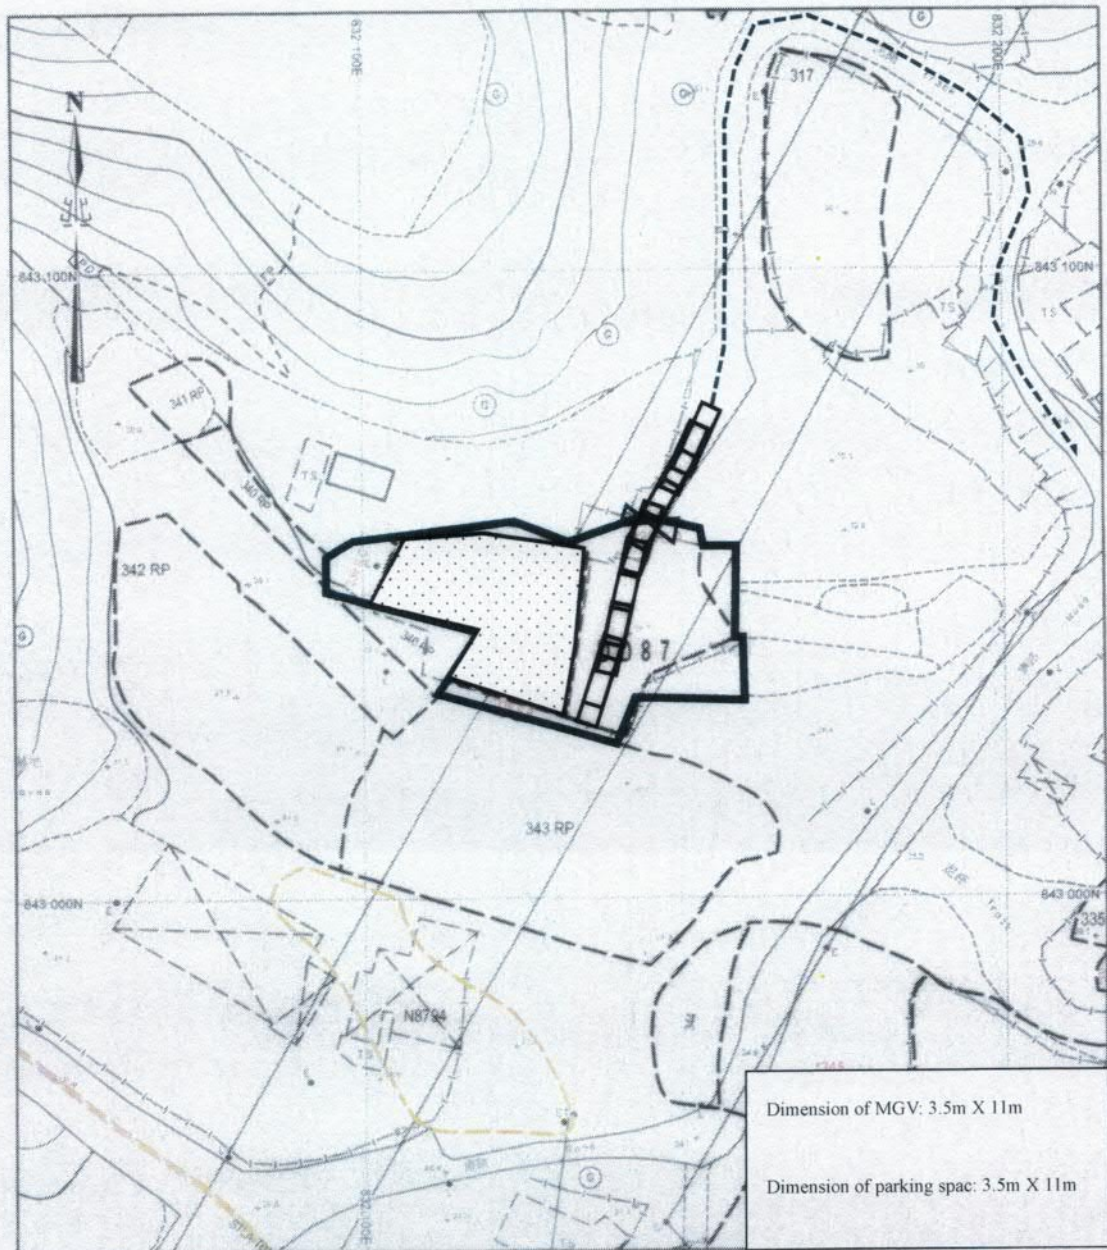

<p>項目:</p> <p>丈量約份第 87 約地段第 339 號 A 分段、339 號 B 分段、339 號 C 分段、339 號餘段毗鄰政府土地擬議臨時貨倉 (危險品倉庫除外) 及相關填土工程(為期三年)</p>	<p>圖目:</p> <p>交通行車線分析圖(出車)</p>
<p>圖號: 6</p>	<p>備注:</p>