


Dimension of MGV: 3.5m X 11m

Dimension of parking space: 3.5m X 11m

|  |  |
|--|--|
| <p>項目:</p> <p>丈量約份第 87 約地段第 339 號 A 分段、339 號 B 分段、339 號 C 分段、339 號餘段毗鄰政府土地擬議臨時貨倉 ( 危險品倉庫除外 ) 及相關填土工程(為期三年)</p> | <p>圖目:</p> <p>交通行車線分析圖(入車)(CLOUDED AREA)</p> |
| <p>圖號: 7</p>   | <p>備注:</p>                                   |

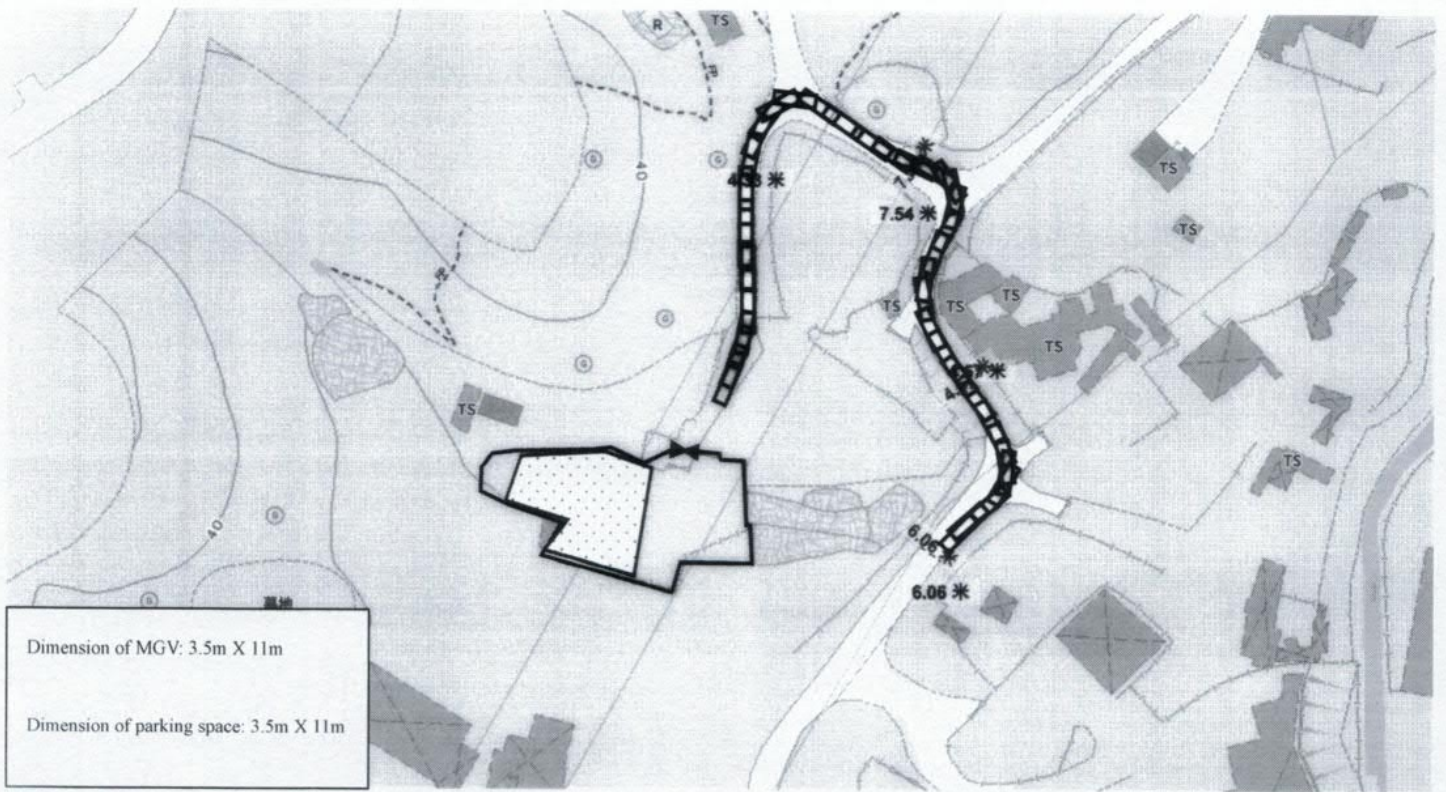

Dimension of MGV: 3.5m X 11m

Dimension of parking space: 3.5m X 11m

|  |   |
|--|---|
| <p>項目:</p> <p>丈量約份第 87 約地段第 339 號 A 分段、339 號 B 分段、339 號 C 分段、339 號餘段毗鄰政府土地擬議臨時貨倉 ( 危險品倉庫除外 ) 及相關填土工程(為期三年)</p> | <p>圖目:</p> <p>交通行車線分析圖(出車) (CLOUDED AREA)</p> |
| <p>圖號: 8</p>   | <p>備注:</p>                                    |