

項目:新界打鼓嶺丈量約份第87約地段第360A號A分段(部分)、第360A號餘段(部分)、第360B號A分段(部分)、第360B號餘段(部分)、第360C號餘段(部分)、第360C號A分段(部分)、第360D號A分段(部分)及第360D號餘段(部分)和毗連政府土地

擬議臨時露天存放建築材料連附屬設施及相關的填土工程 (為期 3 年)

圖目:
車路圖

圖號:
圖 1

比例:
1 : 6250




項目:新界打鼓嶺丈量約份第87約地段第360A號A分段(部分)、第360A號餘段(部分)、第360B號A分段(部分)、第360B號餘段(部分)、第360C號餘段(部分)、第360C號A分段(部分)、第360D號A分段(部分)及第360D號餘段(部分)和毗連政府土地

圖目:
申請地點圖

圖號:
圖 2

擬議臨時露天存放建築材料連附屬設施
及相關的填土工程 (為期 3 年)

比例:
1:1000

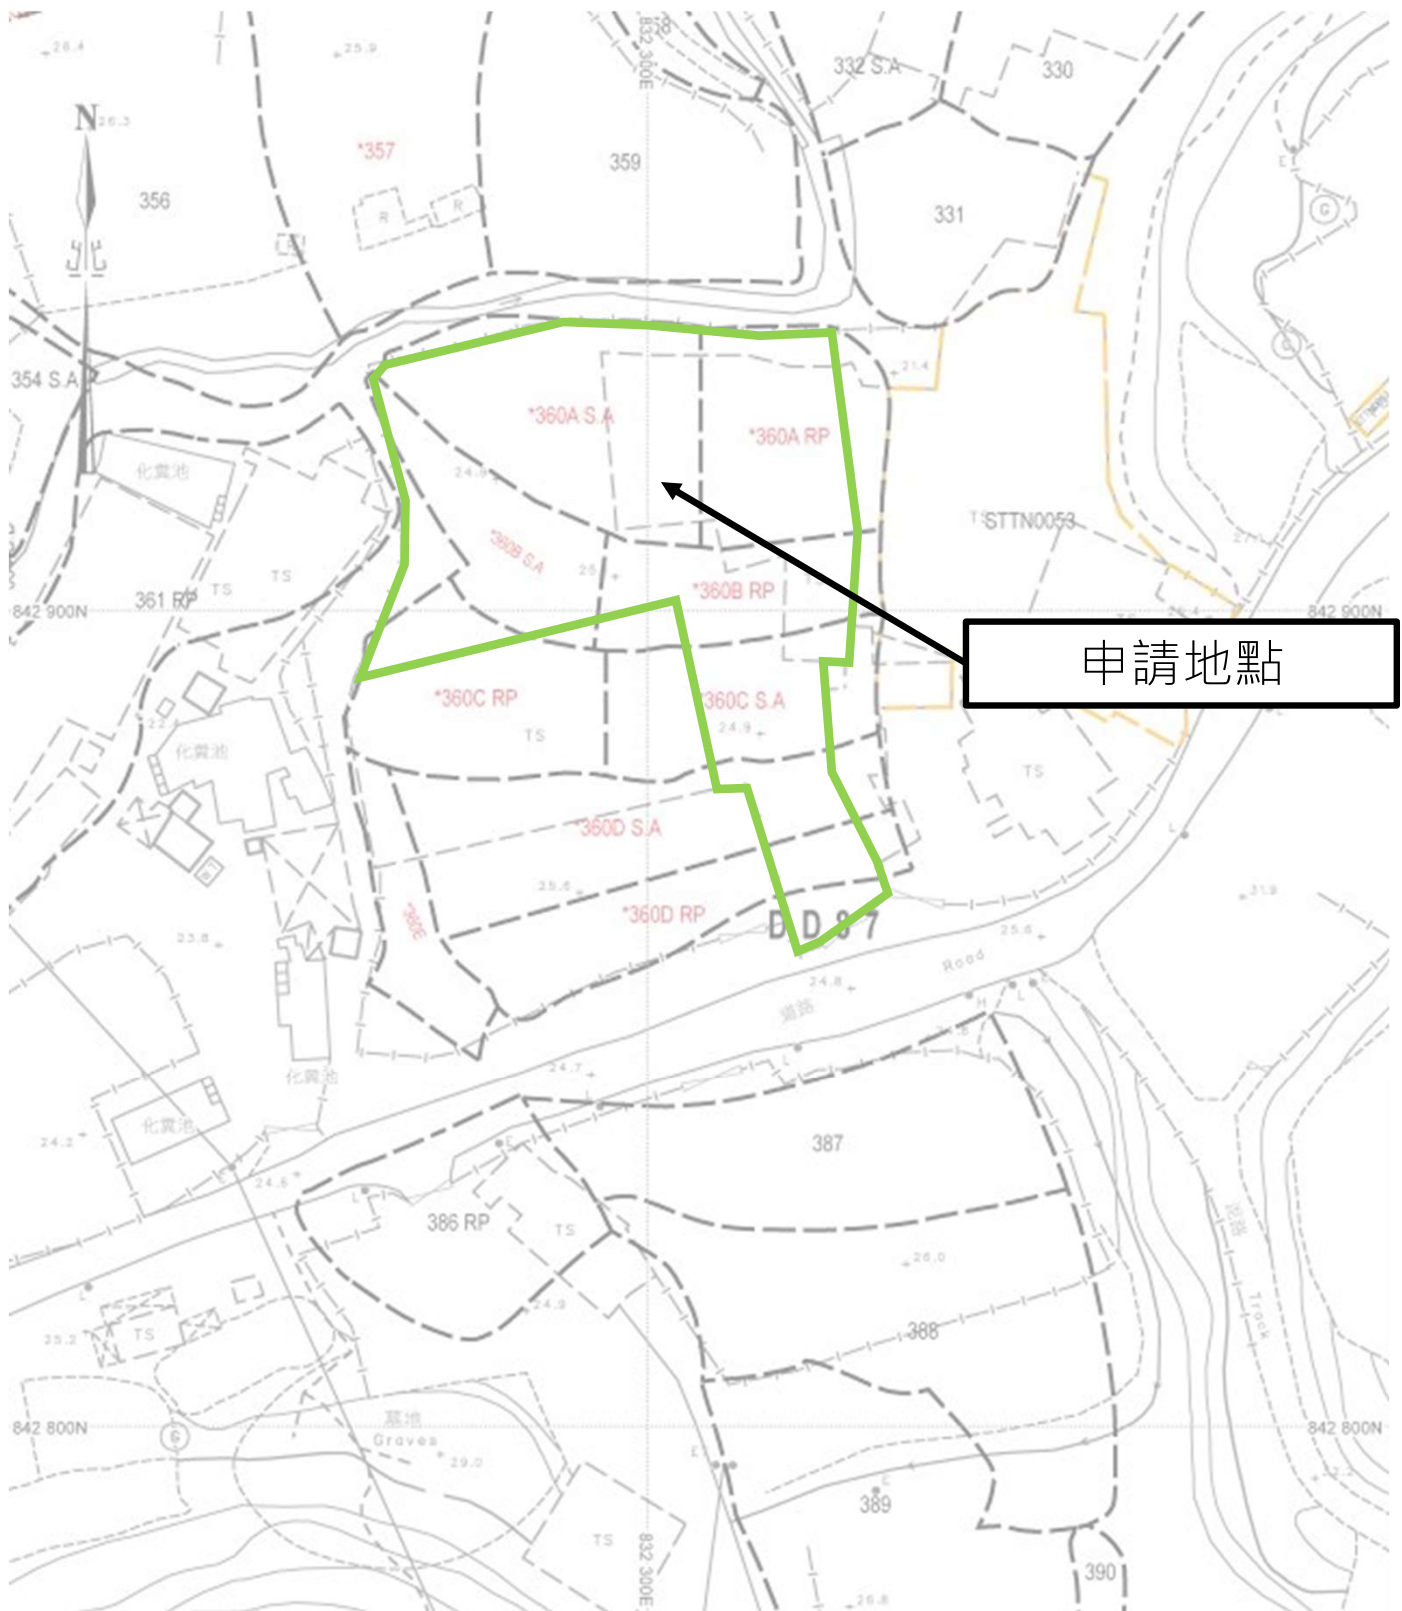

項目:新界打鼓嶺丈量約份第87約地段第360A號A分段(部分)、第360A號餘段(部分)、第360B號A分段(部分)、第360B號餘段(部分)、第360C號餘段(部分)、第360C號A分段(部分)、第360D號A分段(部分)及第360D號餘段(部分)和毗連政府土地

圖目:
土地狀況

圖號:
圖 3

擬議臨時露天存放建築材料連附屬設施
及相關的填土工程 (為期 3 年)

比例:
1:1000



土地分類	面積	佔地盤總面積(%)
私人土地面積	約 2,480 平方米	約94%
政府土地面積	約 153 平方米	約6%
地盤總面積	約 2,633 平方米	100%

項目:新界打鼓嶺丈量約份第87約地段第360A號A分段(部分)、第360A號餘段(部分)、第360B號A分段(部分)、第360B號餘段(部分)、第360C號餘段(部分)、第360C號A分段(部分)、第360D號A分段(部分)及第360D號餘段(部分)和毗連政府土地

圖目:
佈局圖

圖號:
圖 4

擬議臨時露天存放建築材料連附屬設施
及相關的填土工程 (為期 3 年)

比例:
1:500




項目:新界打鼓嶺丈量約份第87約地段第360A號A分段(部分)、第360A號餘段(部分)、第360B號A分段(部分)、第360B號餘段(部分)、第360C號餘段(部分)、第360C號A分段(部分)、第360D號A分段(部分)及第360D號餘段(部分)和毗連政府土地

擬議臨時露天存放建築材料連附屬設施及相關的填土工程 (為期 3 年)

圖目:
車輛行駛示意圖
(從文錦渡路方向進入申請場地)

圖號:
圖 5

比例:
1:500

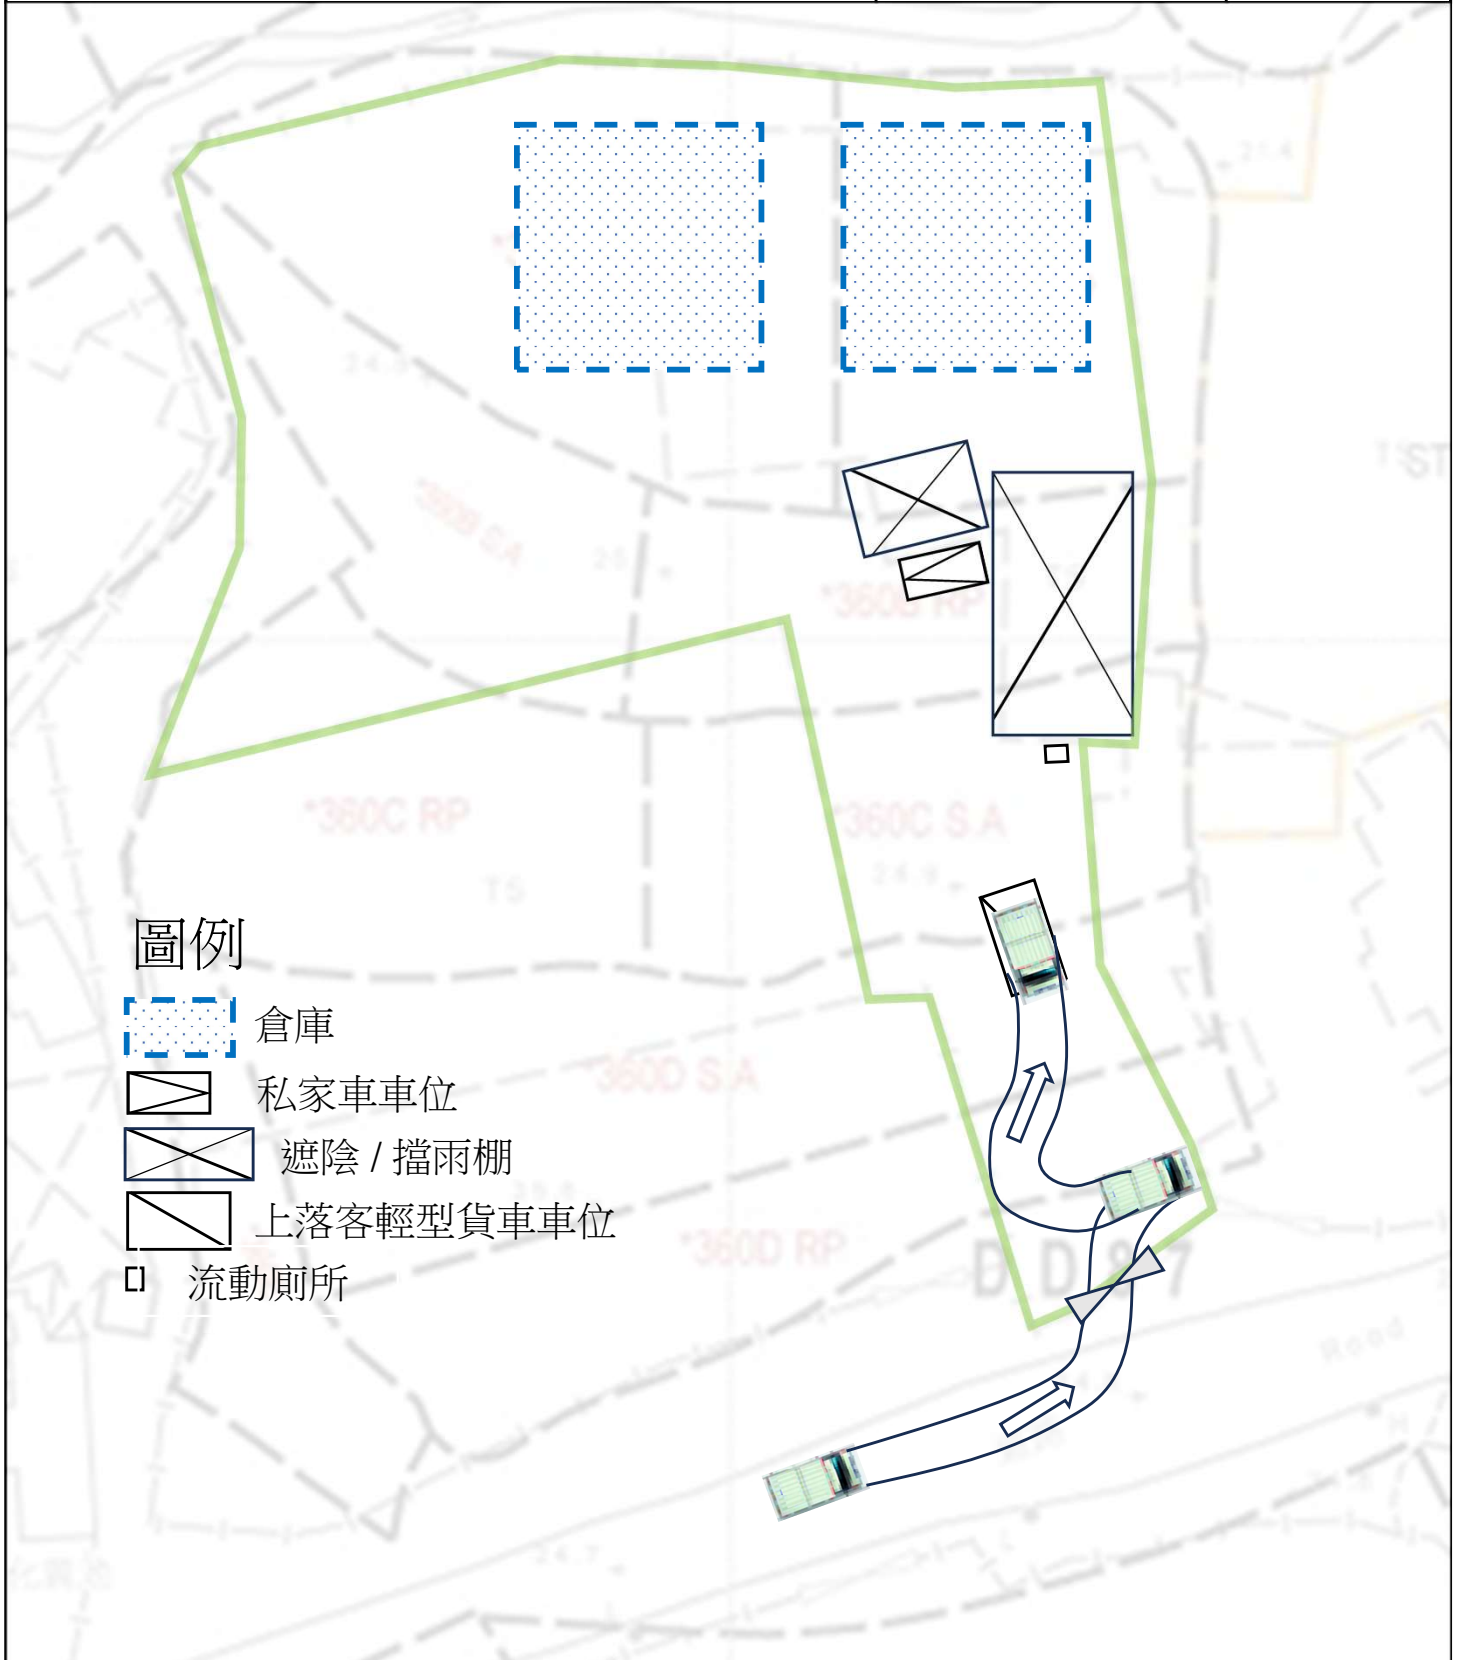


項目:新界打鼓嶺丈量約份第87約地段第360A號A分段(部分)、第360A號餘段(部分)、第360B號A分段(部分)、第360B號餘段(部分)、第360C號餘段(部分)、第360C號A分段(部分)、第360D號A分段(部分)及第360D號餘段(部分)和毗連政府土地

擬議臨時露天存放建築材料連附屬設施及相關的填土工程 (為期 3 年)

圖目:
車輛行駛示意圖
(由申請場地駛出往
坪輦路方向)

圖號:
圖 6

比例:
1:500

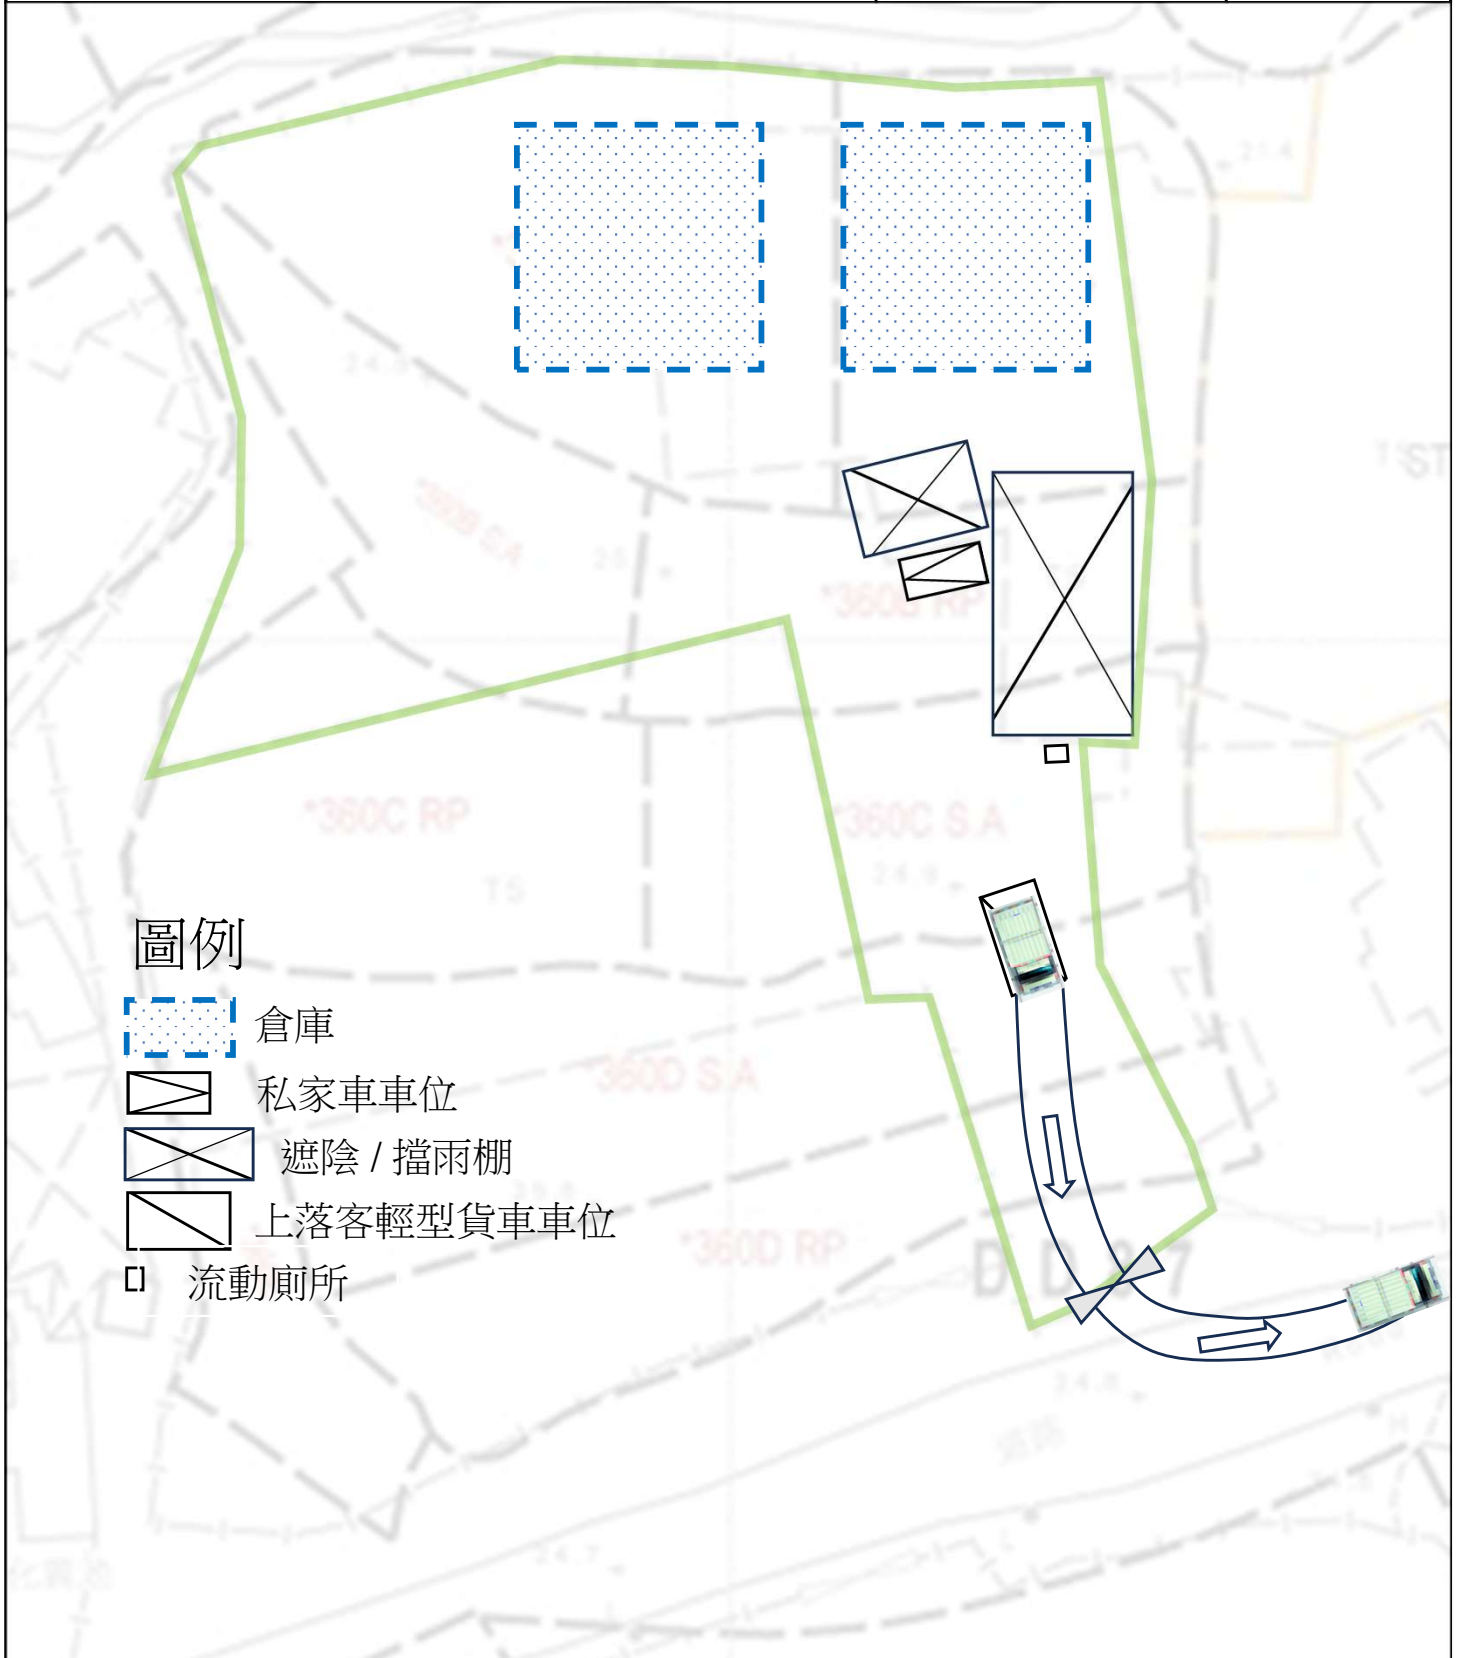


項目:新界打鼓嶺丈量約份第87約地段第360A號A分段(部分)、第360A號餘段(部分)、第360B號A分段(部分)、第360B號餘段(部分)、第360C號餘段(部分)、第360C號A分段(部分)、第360D號A分段(部分)及第360D號餘段(部分)和毗連政府土地

擬議臨時露天存放建築材料連附屬設施及相關的填土工程 (為期 3 年)

圖目:
車輛行駛示意圖
(從坪輦路方向進入
申請場地)

圖號:
圖 7

比例:
1:500

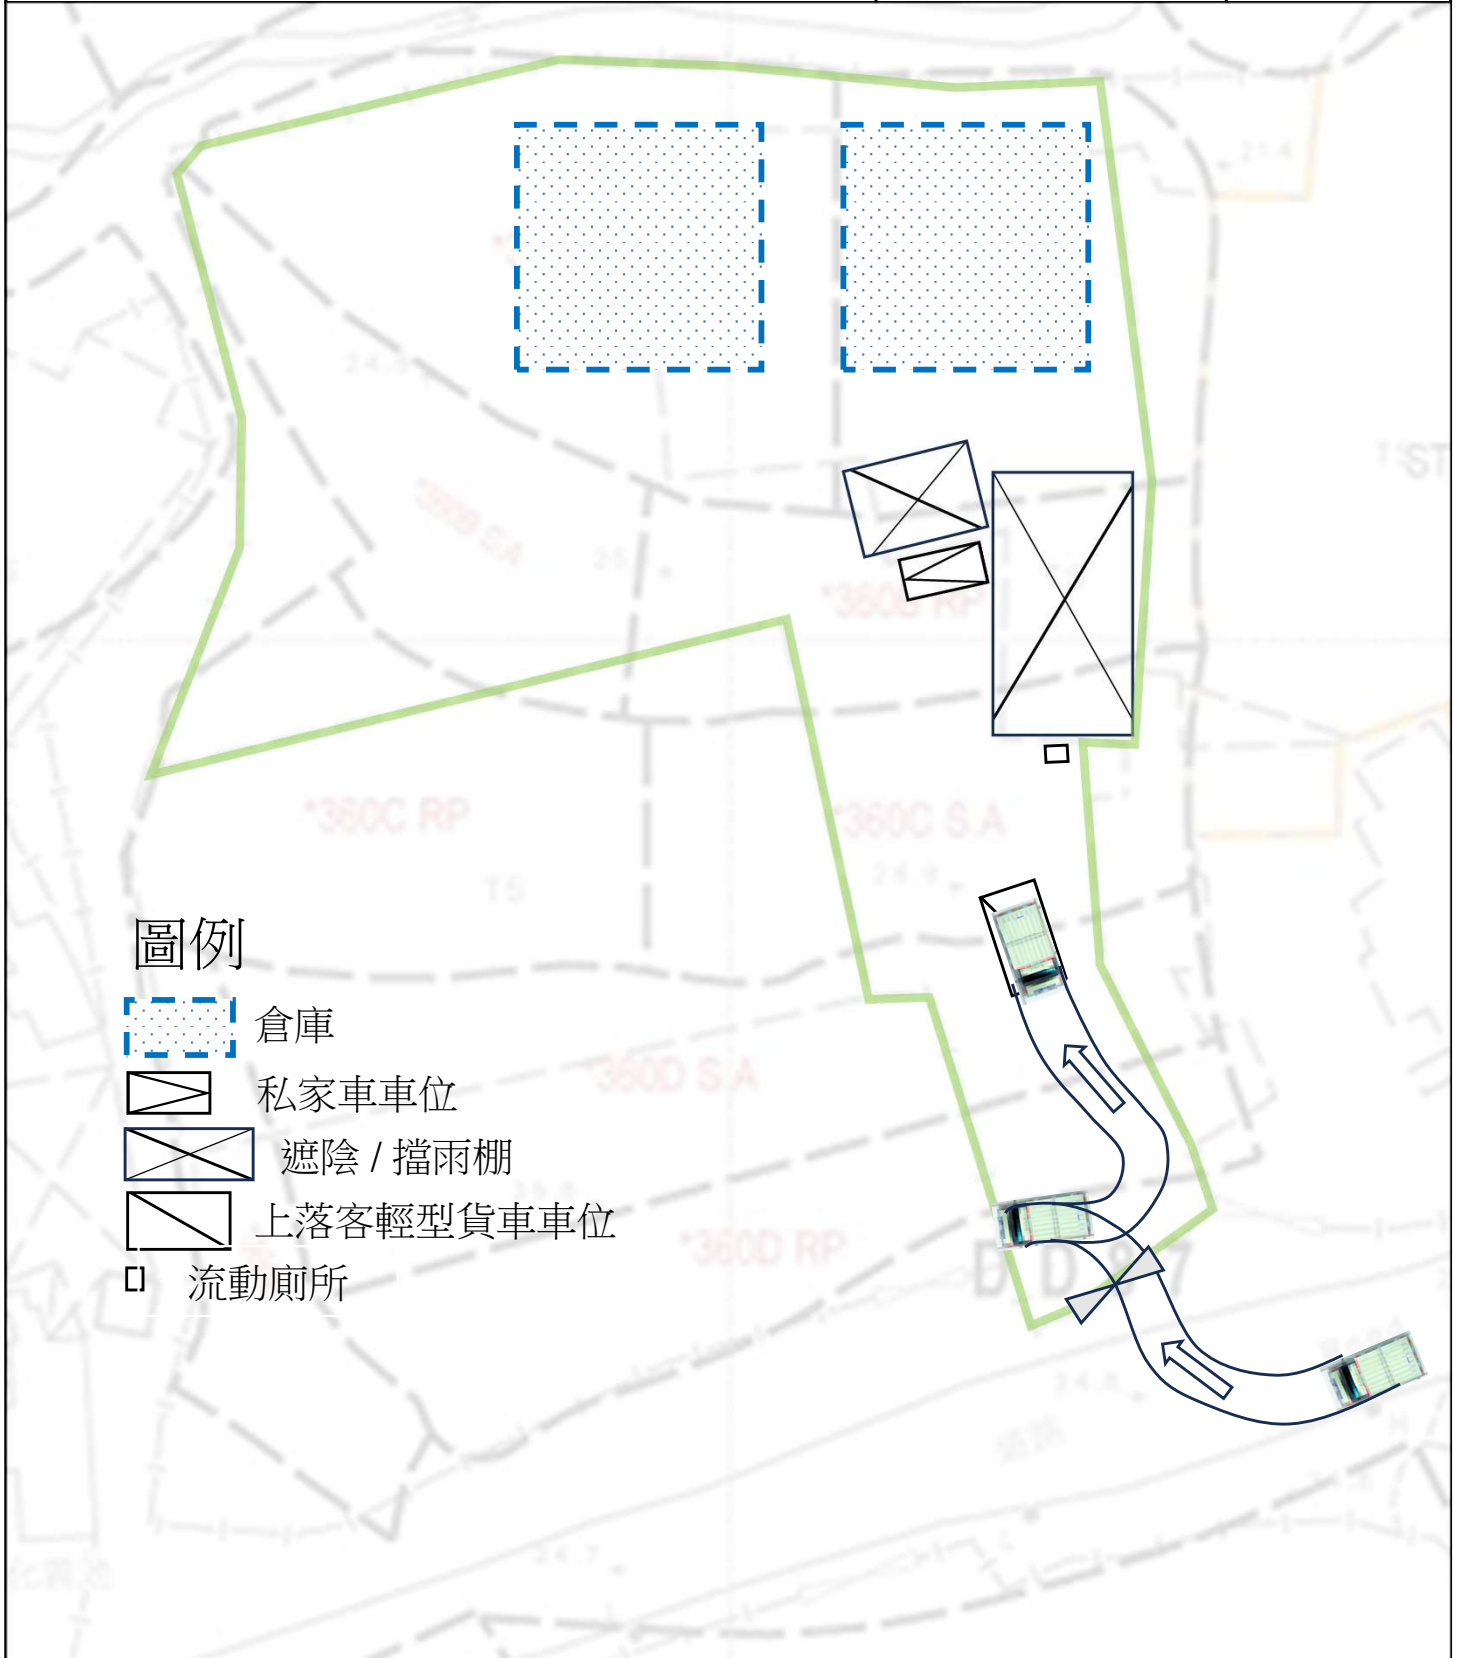


項目:新界打鼓嶺丈量約份第87約地段第360A號A分段(部分)、第360A號餘段(部分)、第360B號A分段(部分)、第360B號餘段(部分)、第360C號餘段(部分)、第360C號A分段(部分)、第360D號A分段(部分)及第360D號餘段(部分)和毗連政府土地

擬議臨時露天存放建築材料連附屬設施及相關的填土工程 (為期 3 年)

圖目:
車輛行駛示意圖
(由申請場地駛出往
文錦渡路方向)

圖號:
圖 8

比例:
1:500

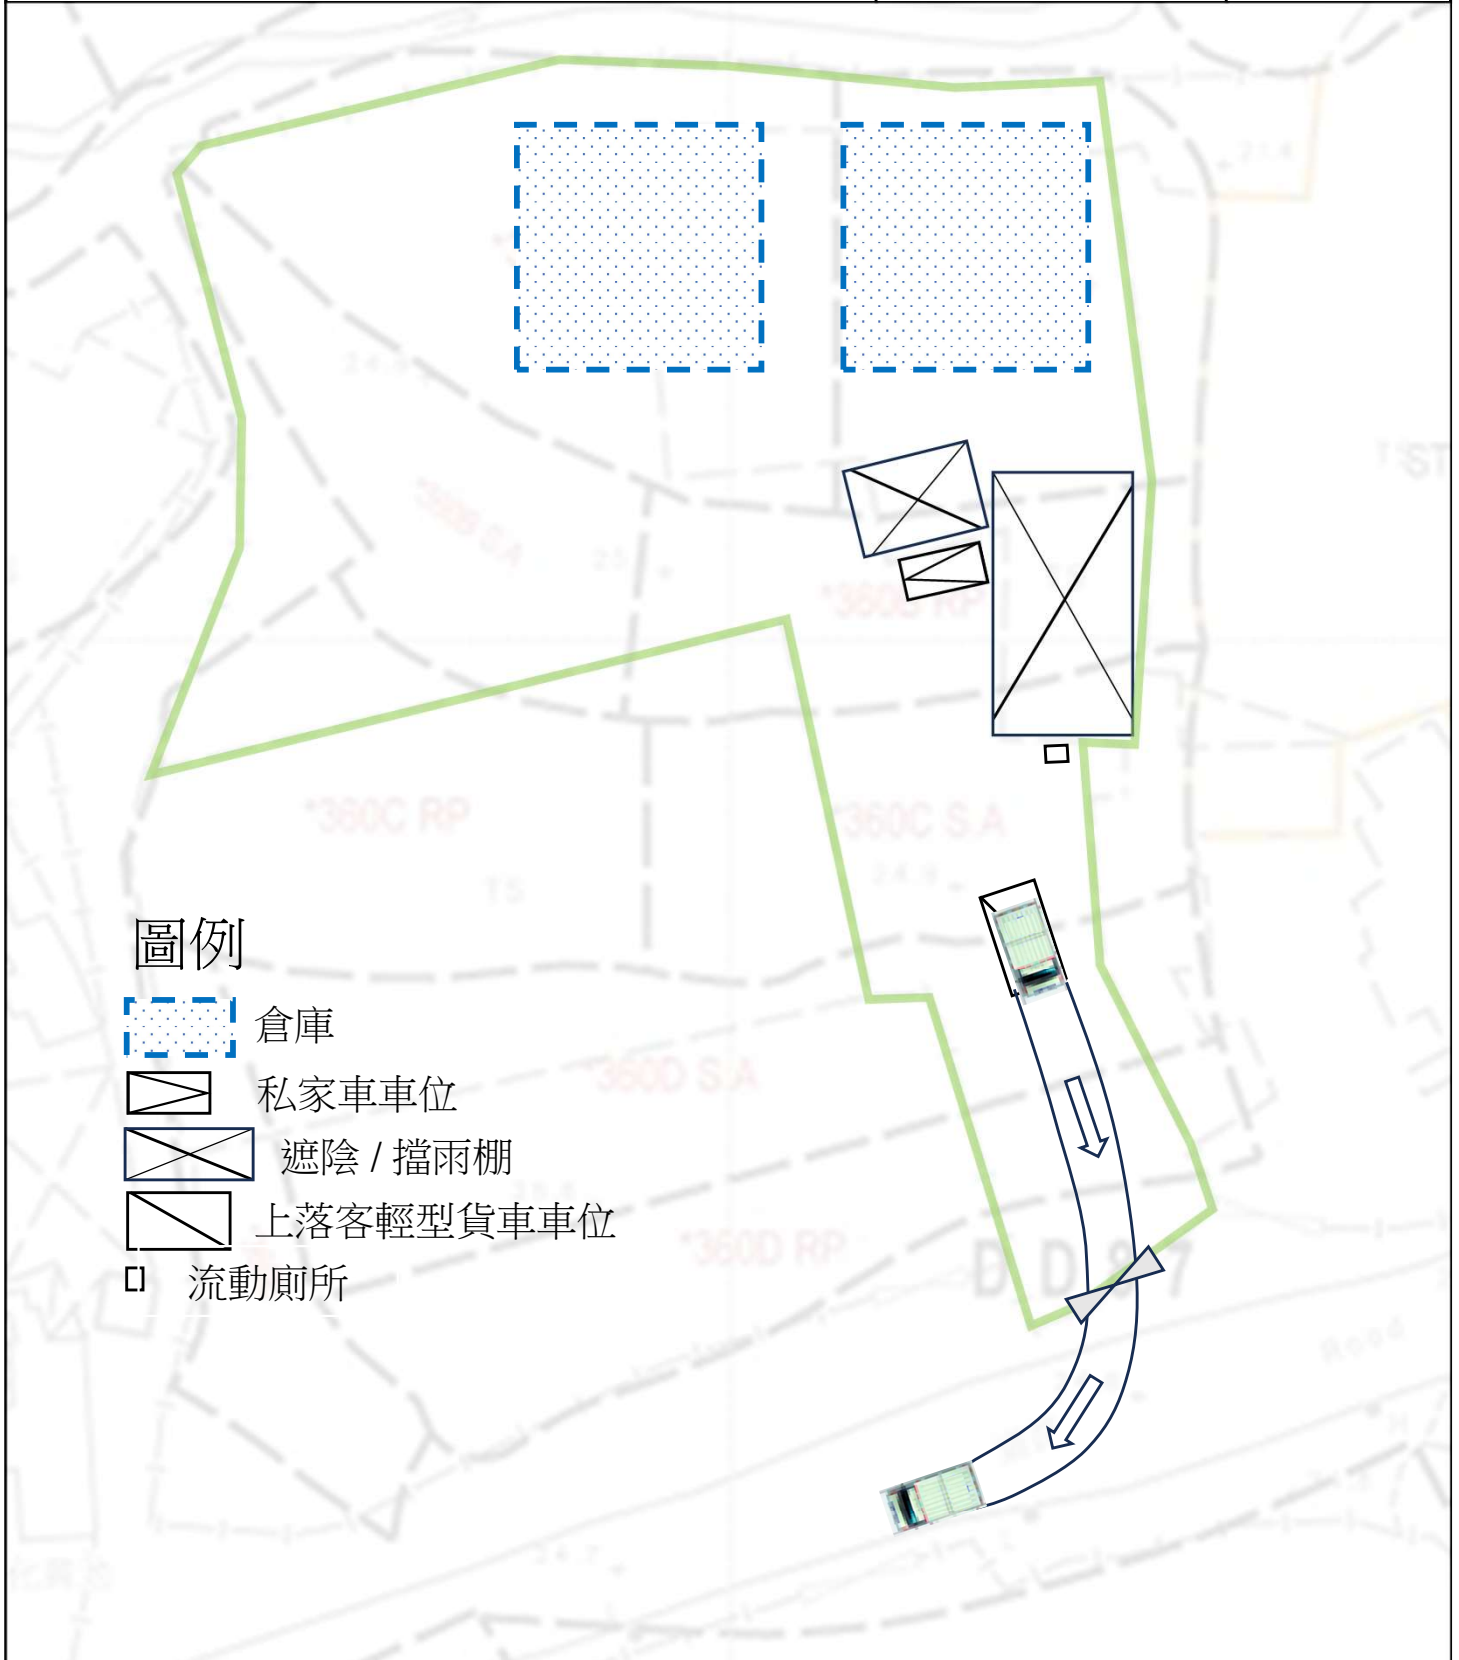

項目:新界打鼓嶺丈量約份第87約地段第360A號A分段(部分)、第360A號餘段(部分)、第360B號A分段(部分)、第360B號餘段(部分)、第360C號餘段(部分)、第360C號A分段(部分)、第360D號A分段(部分)及第360D號餘段(部分)和毗連政府土地

圖目:
填土圖

圖號:
圖 9

擬議臨時露天存放建築材料連附屬設施
及相關的填土工程 (為期 3 年)

比例:
1:1000

