



Response to the comments of Transport Department (as at 30 June, 2026)

1. The applicant shall demonstrate the satisfactory maneuvering of the private car within the application site (the Site) and into/out of the parking, preferably using the swept path analysis;

知悉。有關私家車的車輛行車線分析圖已新增。見下圖 10, 11, 12, 13。

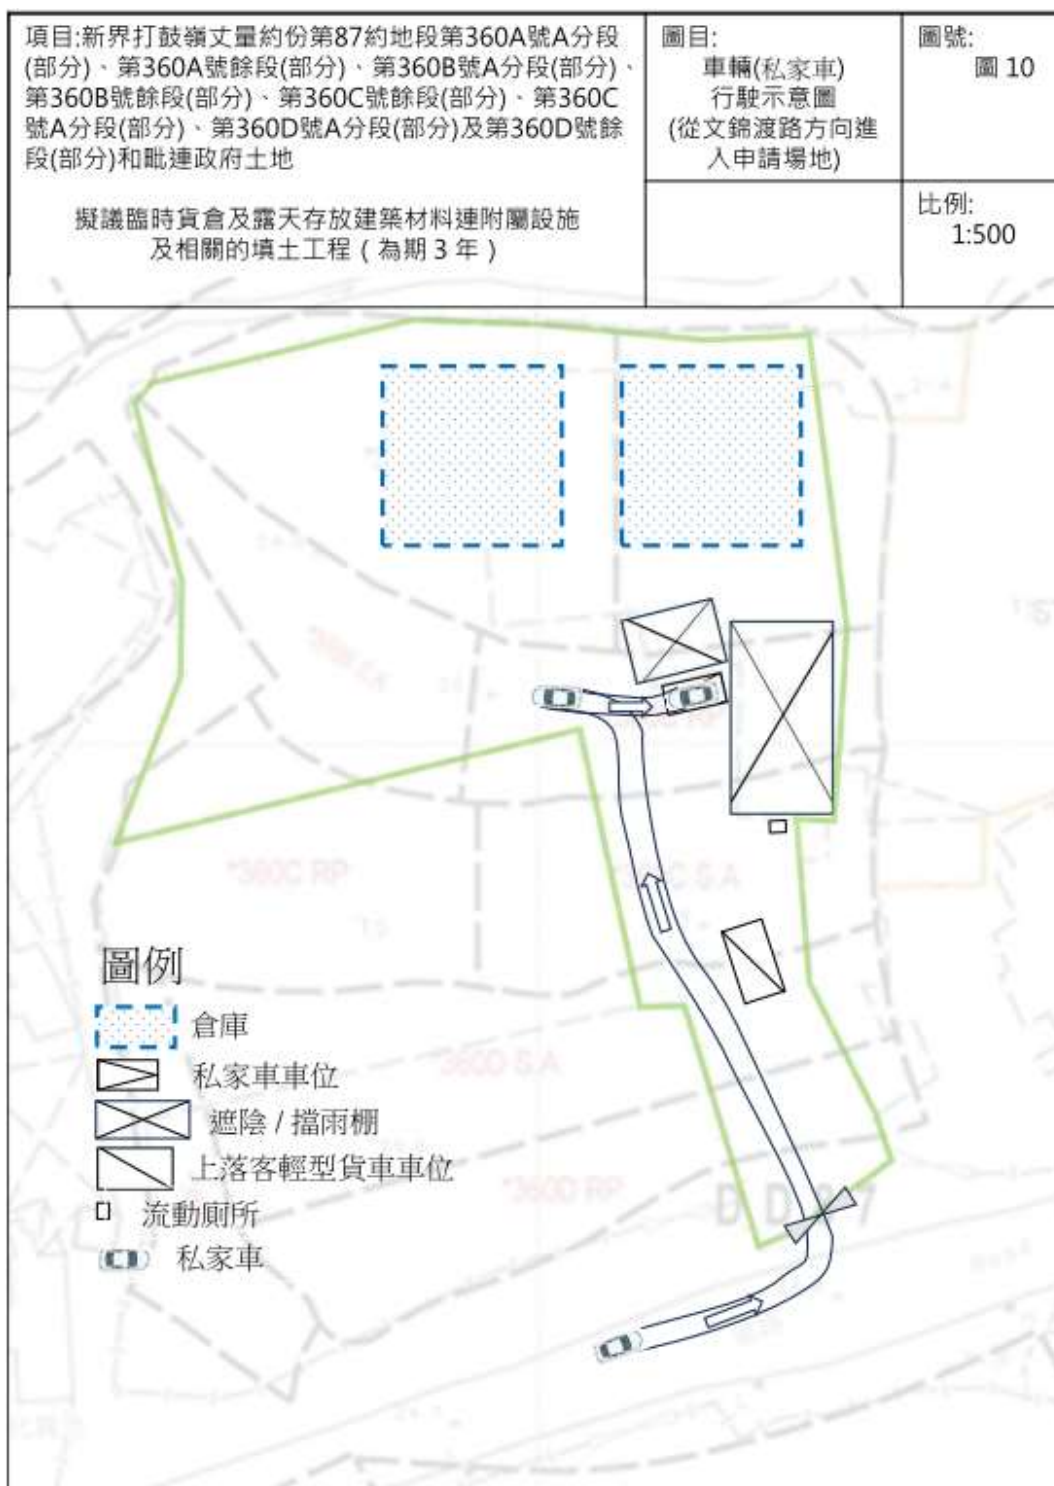

項目:新界打鼓嶺丈量約份第87約地段第360A號A分段(部分)、第360A號餘段(部分)、第360B號A分段(部分)、第360B號餘段(部分)、第360C號餘段(部分)、第360C號A分段(部分)、第360D號A分段(部分)及第360D號餘段(部分)和毗連政府土地 擬議臨時貨倉及露天存放建築材料連附屬設施及相關的填土工程 (為期 3 年)	圖目: 車輛(私家車) 行駛示意圖 (由申請場地駛出往 坪輦路方向)	圖號: 圖 11
		比例: 1:500

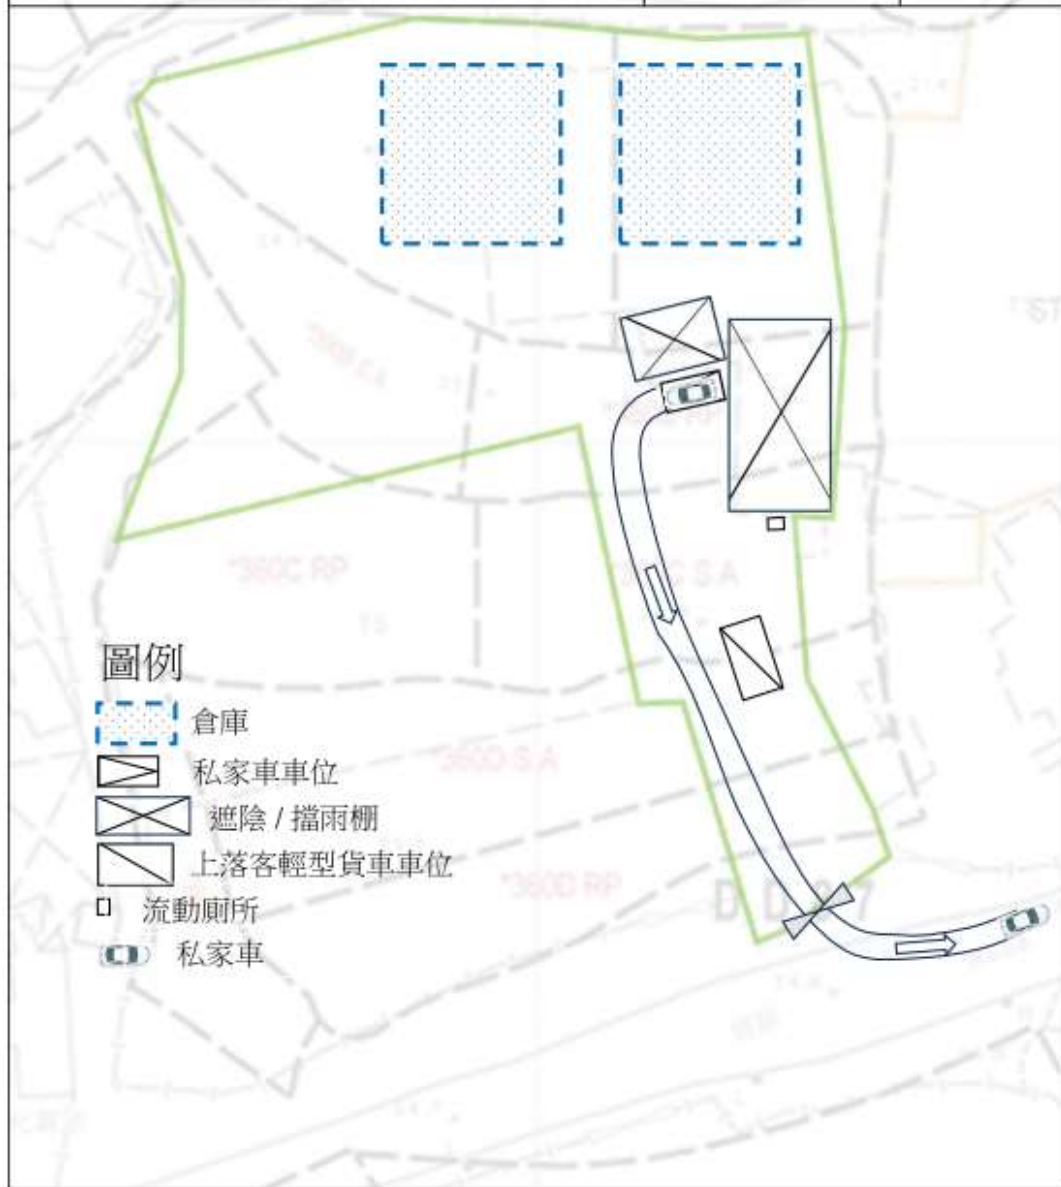


項目:新界打鼓嶺丈量約份第87約地段第360A號A分段(部分)、第360A號餘段(部分)、第360B號A分段(部分)、第360B號餘段(部分)、第360C號餘段(部分)、第360C號A分段(部分)、第360D號A分段(部分)及第360D號餘段(部分)和毗連政府土地

圖目:
車輛(私家車)
行駛示意圖
(從坪輦路方向進入
申請場地)

圖號:
圖 12

擬議臨時貨倉及露天存放建築材料連附屬設施
及相關的填土工程 (為期 3 年)

比例:
1:500

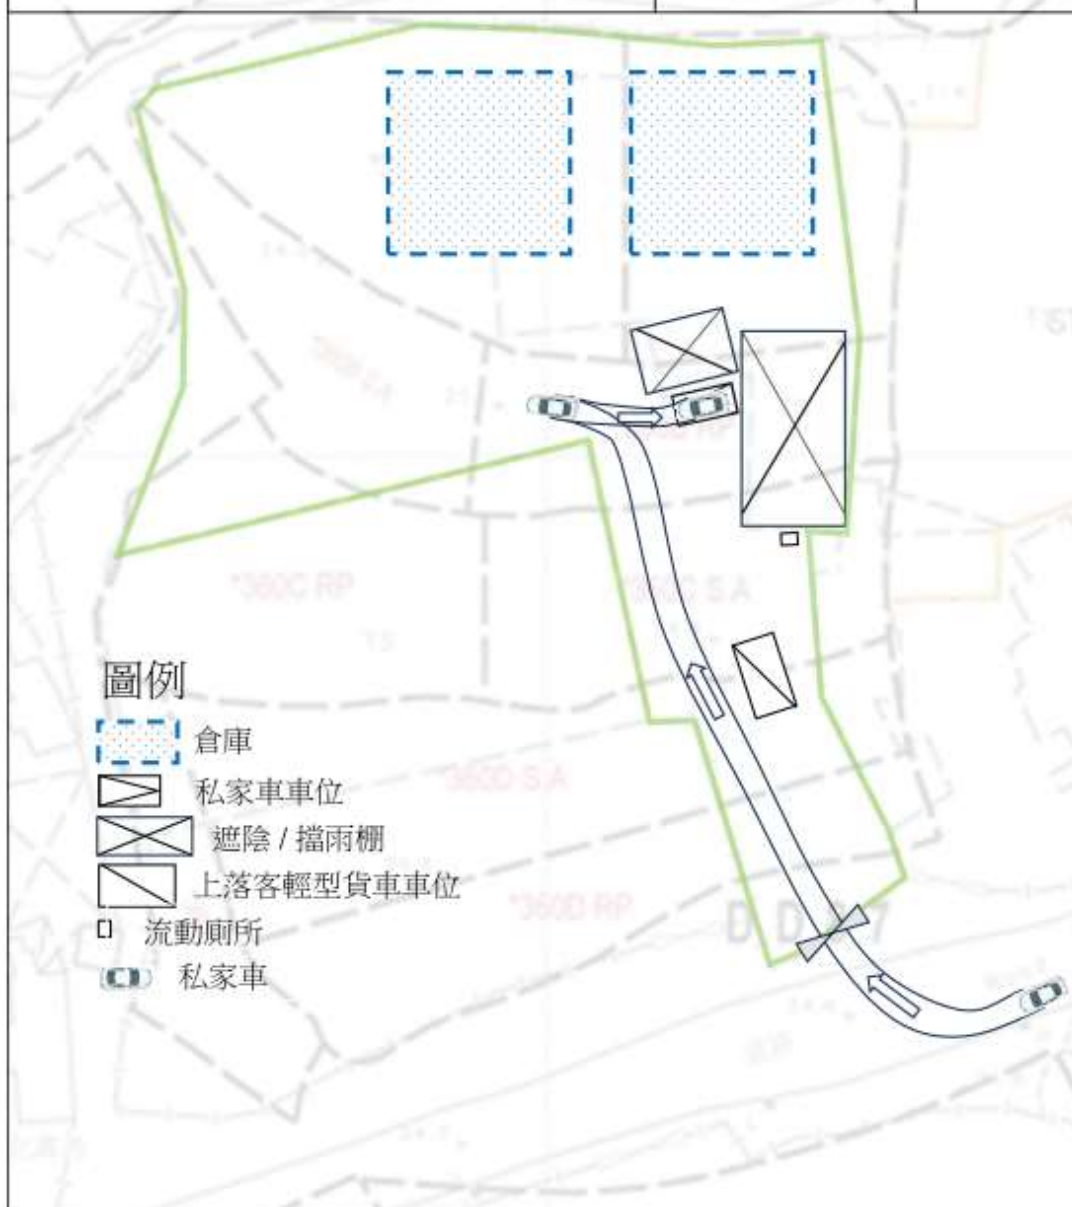

項目:新界打鼓嶺丈量約份第87約地段第360A號A分段(部分)、第360A號餘段(部分)、第360B號A分段(部分)、第360B號餘段(部分)、第360C號餘段(部分)、第360C號A分段(部分)、第360D號A分段(部分)及第360D號餘段(部分)和毗連政府土地	圖目: 車輛(私家車) 行駛示意圖 (由申請場地駛出往 文錦渡路方向)	圖號: 圖 13
擬議臨時貨倉及露天存放建築材料連附屬設施 及相關的填土工程 (為期 3 年)		比例: 1:500

