


項目: 新界恐龍坑丈量約份第87約地段第289號	圖目: 申請地點圖	圖號: 圖 1
擬議臨時露天存放建築機械及材料連附屬設施 以及進行相關的填土工程(為期3年)		比例: 1 : 10,000



項目: 新界恐龍坑丈量約份第87約地段第289號 擬議臨時露天存放建築機械及材料連附屬設施 以及進行相關的填土工程(為期3年)	圖目: 車路圖	圖號: 圖 2
		比例: 1:1000

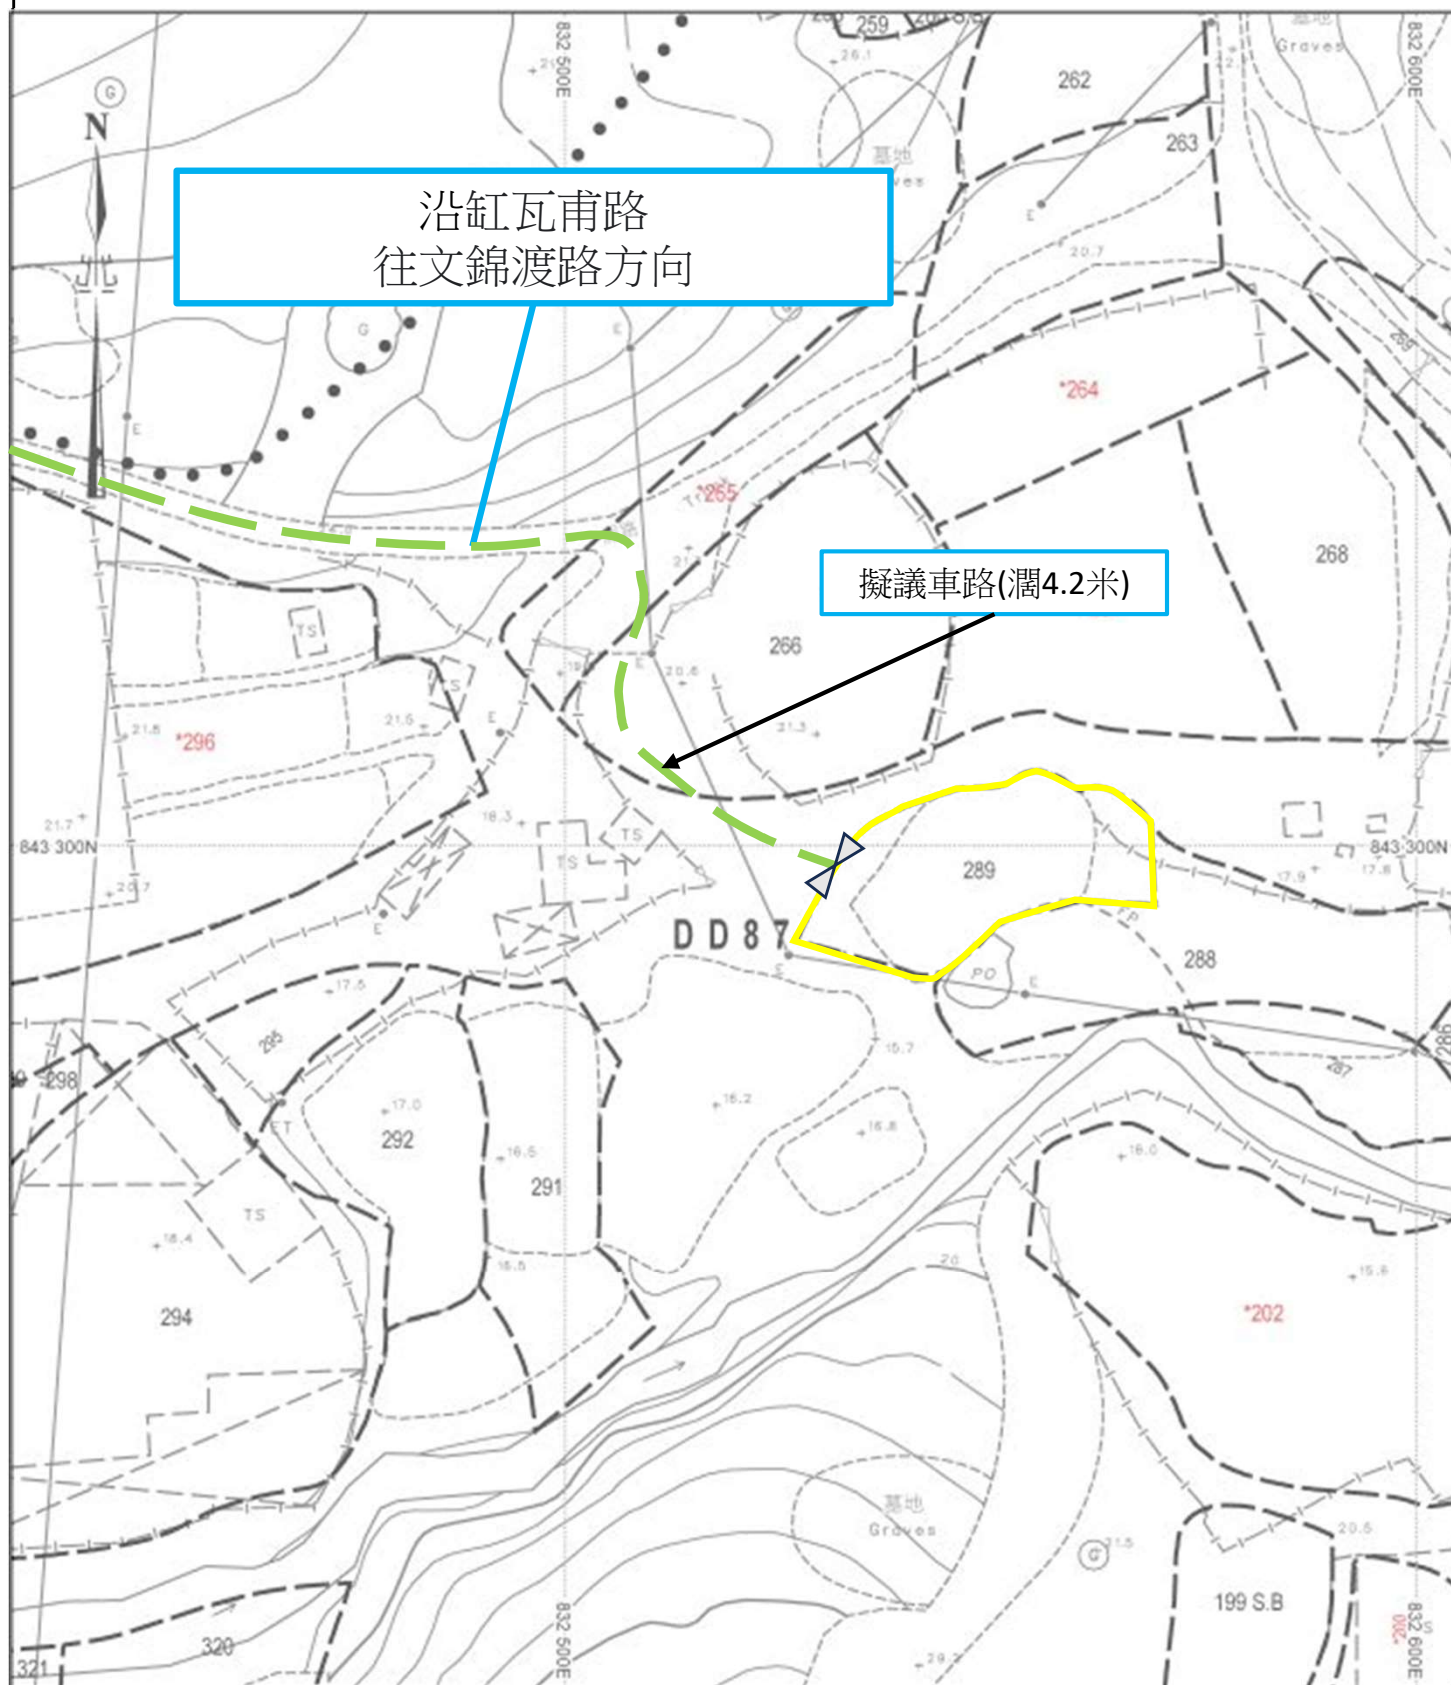

項目： 新界恐龍坑丈量約份第87約地段第289號 擬議臨時露天存放建築機械及材料連附屬設施 以及進行相關的填土工程(為期3年)	圖目： 填土範圍	圖號： 圖 3
		比例： 1 : 250


申請場地現狀

面積：約 620 平方米

現時地表主要為休耕農地及野生植被

水平面高度不一

(資料來源自地段索引圖)

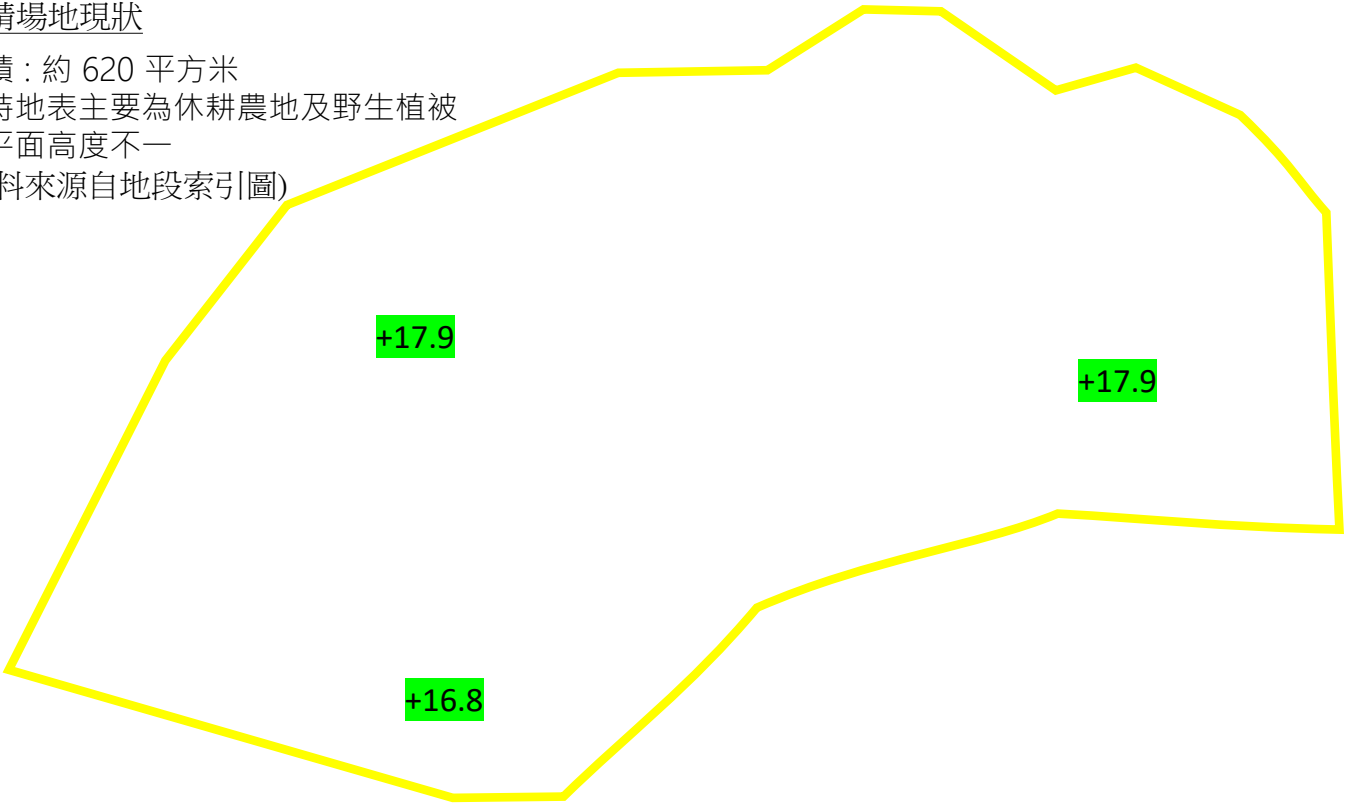


擬填土地面積

擬填土面積：約620平方米

擬填土深度：不多於1.2米

擬填土後水平面高度約為+18mPD

擬填土物料：混凝土

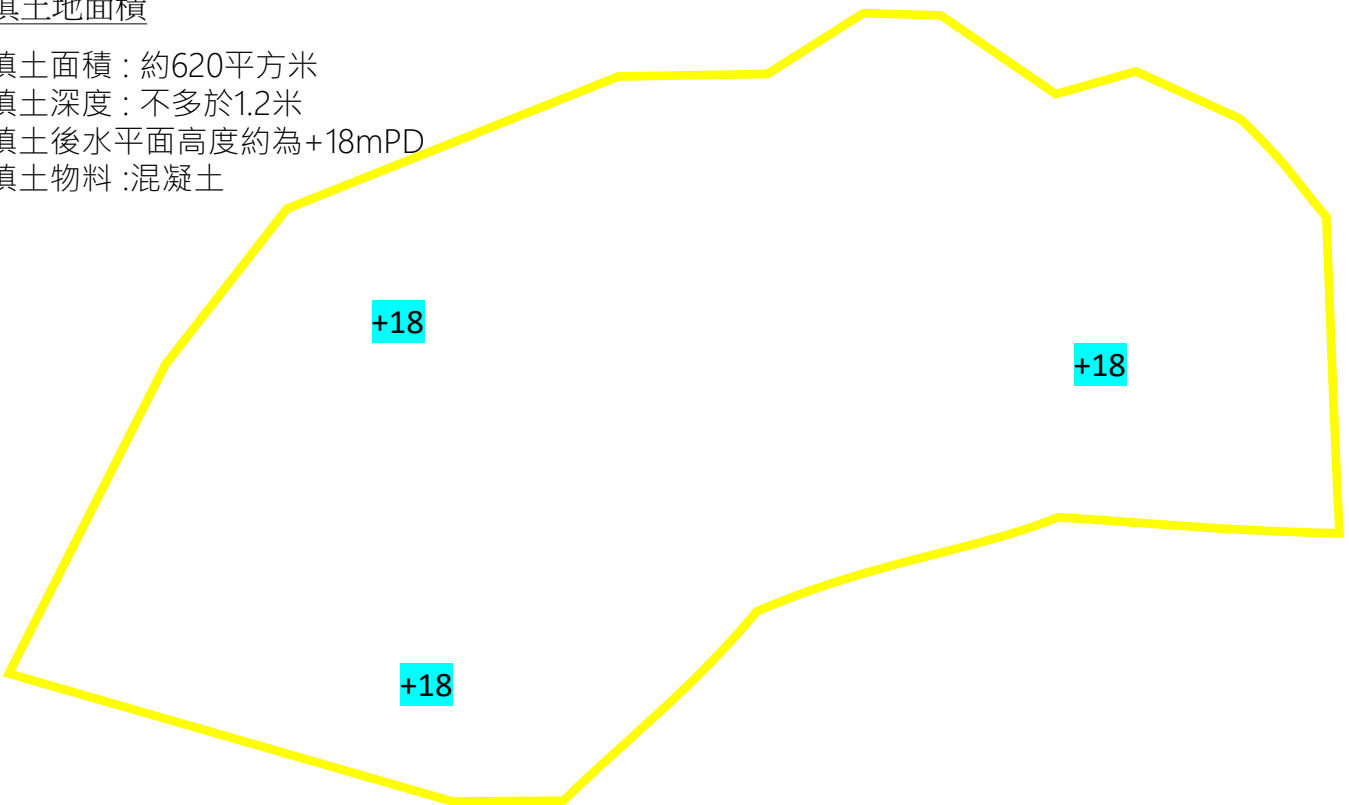


項目：
新界恐龍坑丈量約份第87約地段第289號

圖目：
佈局圖

圖號：
圖 4

擬議臨時露天存放建築機械及材料連附屬設施
以及進行相關的填土工程(為期3年)

比例：
1 : 250

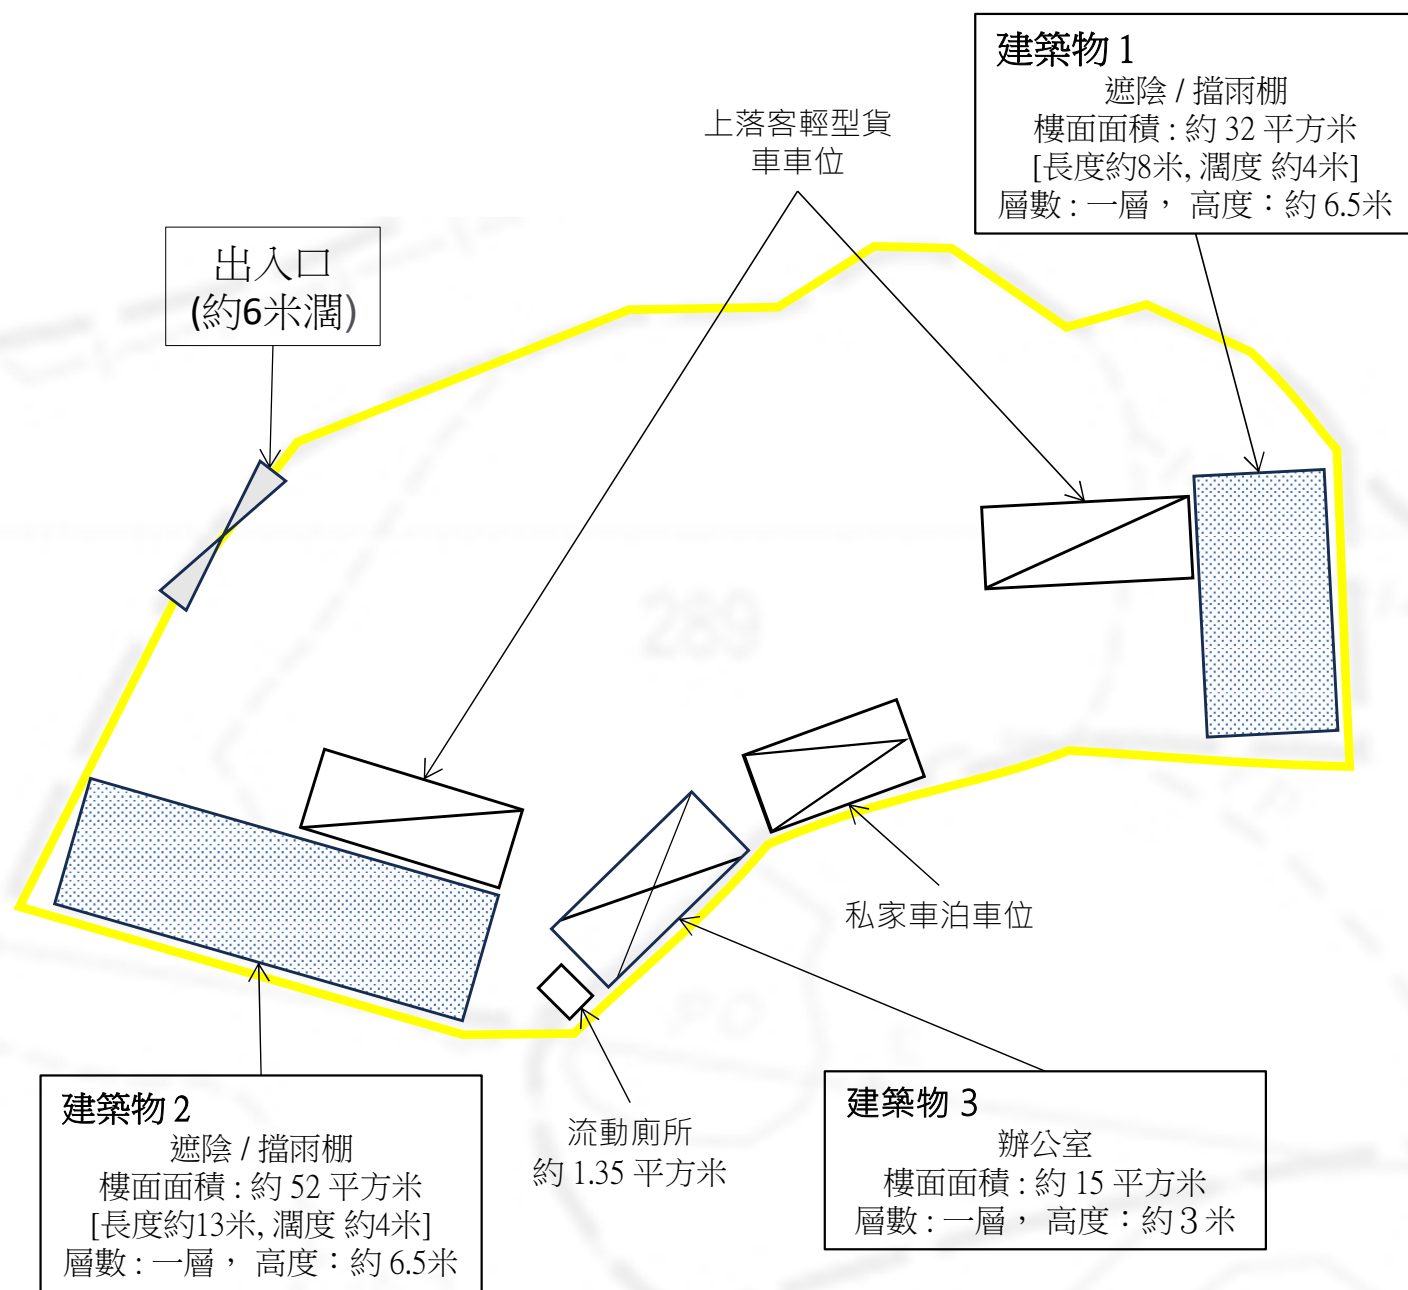


車位及上落客貨車位標準

私家車車位數目：1 個， 每個5米(長), 2.5米(闊)
上落客輕型貨車車位數目：2個， 每個7米(長), 2.5米(闊)

項目：
新界恐龍坑丈量約份第87約地段第289號
擬議臨時露天存放建築機械及材料連附屬設施
以及進行相關的填土工程(為期3年)

圖目：
車輛行車線分
析圖
(進入申請場地)

圖號：
圖 5
比例：
1 : 250

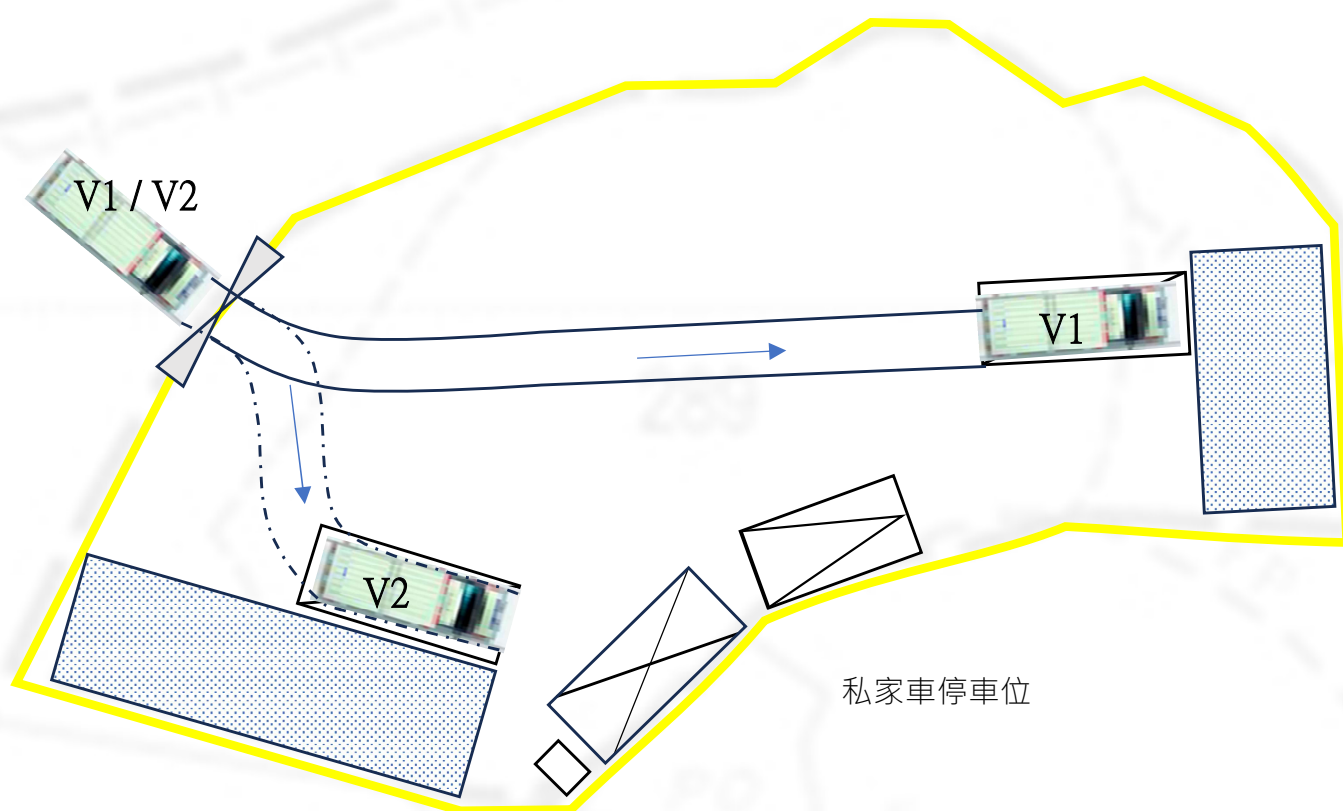


圖例

-  遮陰 / 擋雨棚
-  辦公室 / 儲物室
-  私家車車位
-  上落客輕型貨車車位
-  流動廁所

項目：
新界恐龍坑丈量約份第87約地段第289號
擬議臨時露天存放建築機械及材料連附屬設施
以及進行相關的填土工程(為期3年)

圖目：
車輛行車線分
析圖
(離開申請場地)

圖號：
圖 6
比例：
1 : 250

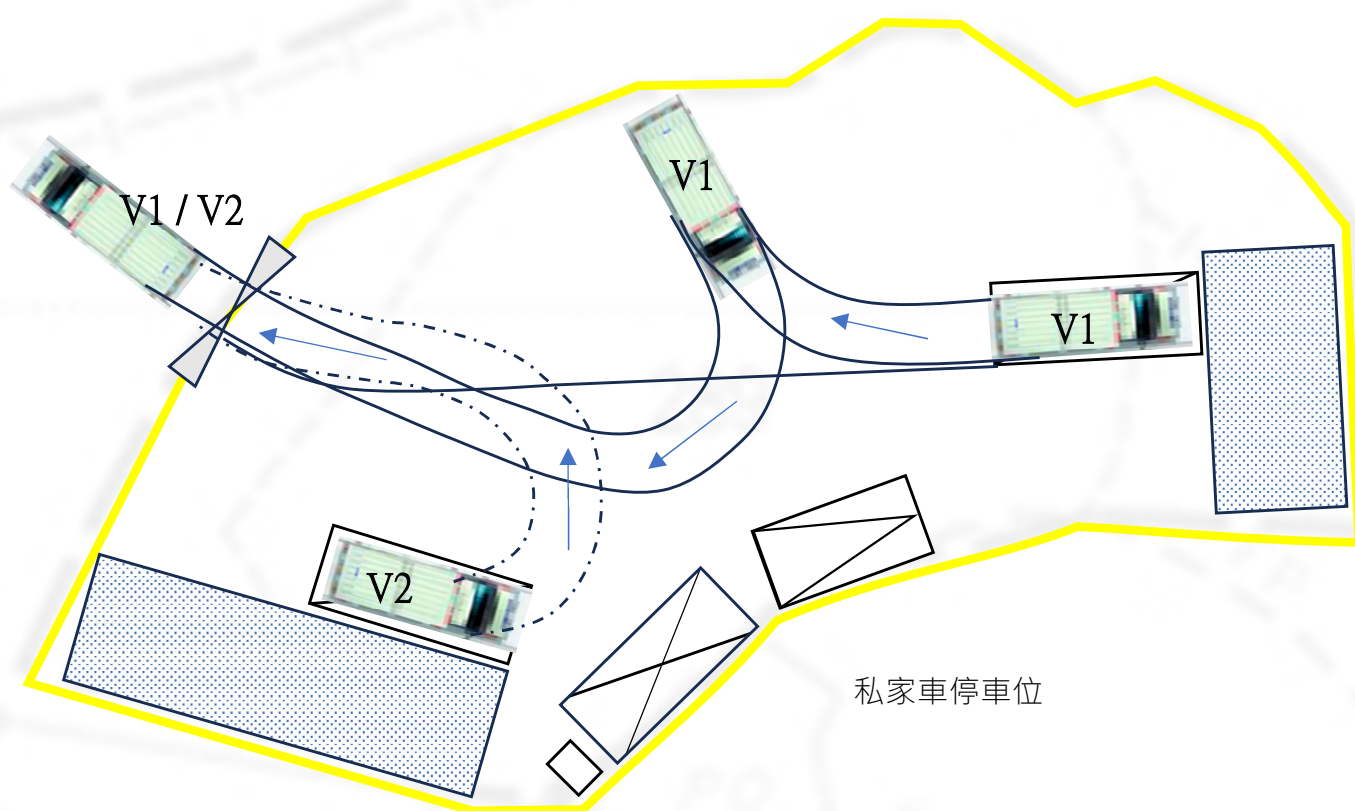

圖例

-  遮陰 / 擋雨棚
-  辦公室 / 儲物室
-  私家車車位
-  上落客輕型貨車車位
-  流動廁所