

Urgent Return receipt Expand Group Restricted Prevent Copy

**Audrey Hiu Tung SOO/PLAND**

---

寄件者: WARREN WONG  
寄件日期: 2025年07月14日星期一 10:10  
收件者: Audrey Hiu Tung SOO/PLAND  
主旨: Re: Submission of S16 Application No. A/NE-HLH/83  
附件: 補充資料 Page 2.pdf; 佈局圖.pdf; App Form Page 5 and 10.pdf  
  
類別: Internet Email

Hi Audrey,

Attached amended files for your processing.  
thx~


Regards,  
Warren

項目：  
新界恐龍坑丈量約份第87約地段第289號  
擬議臨時露天存放建築機械及材料連附屬設施  
以及進行相關的填土工程(為期3年)

圖目：  
佈局圖

圖號：  
圖 4

比例：  
1 : 250

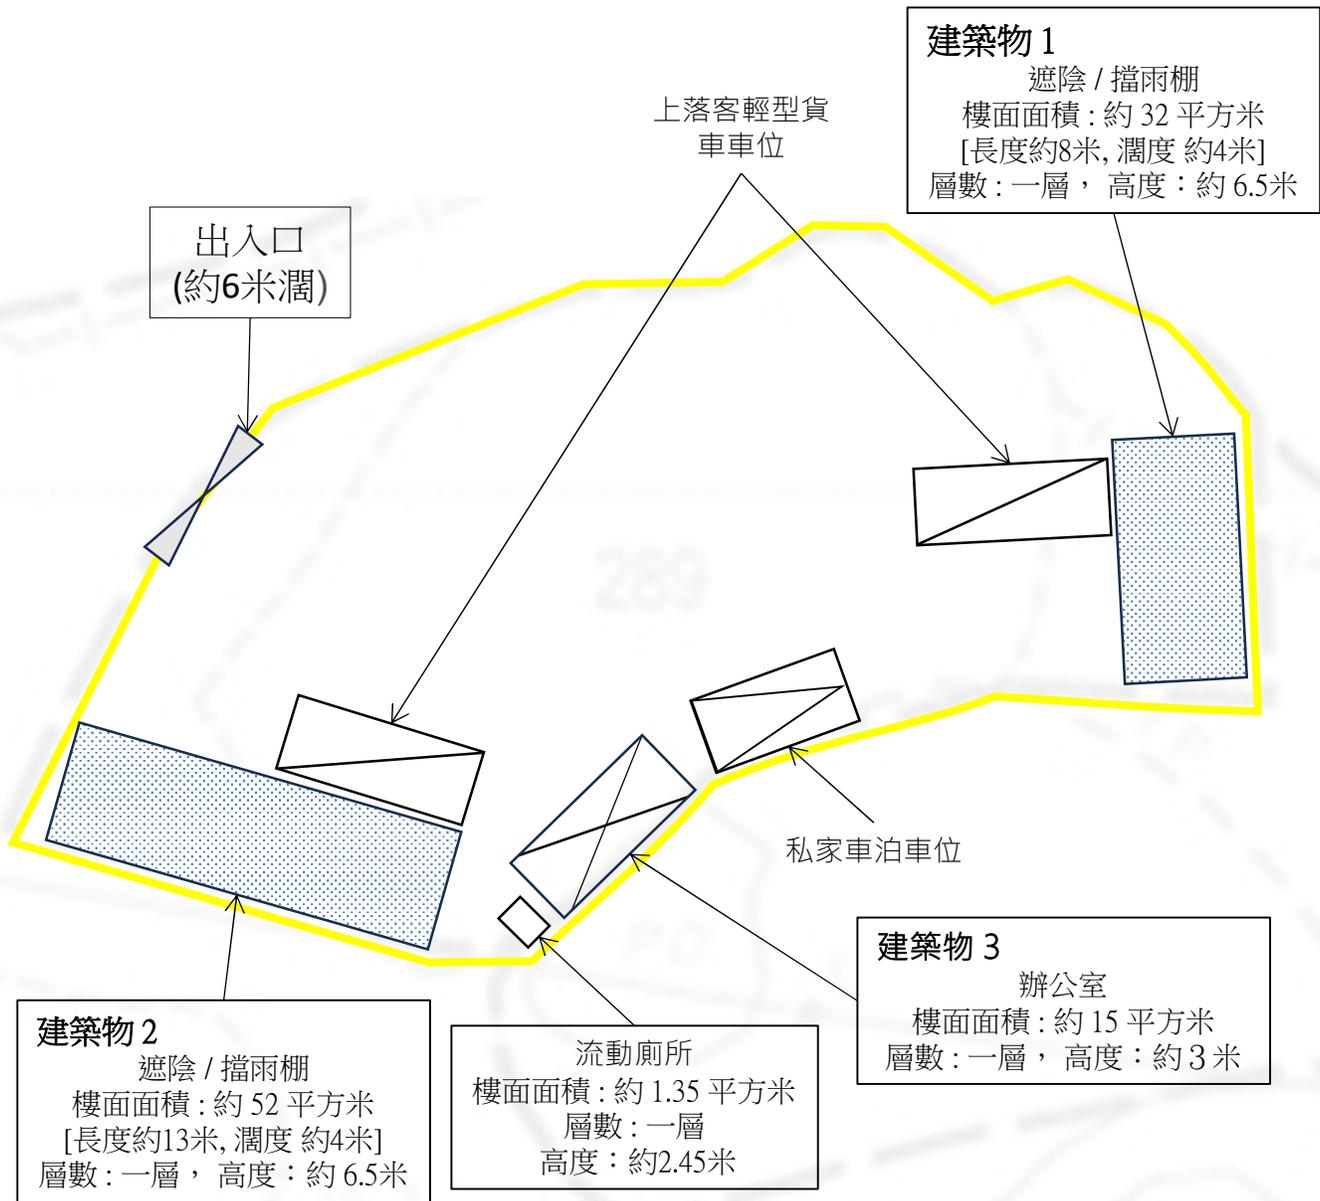

### 車位及上落客貨車位標準

私家車車位數目: 1 個. 每個5米(長), 2.5米(濶)  
上落客輕型貨車車位數目: 2 個. 每個7米(長), 2.5米(濶)