


項目：
新界恐龍坑丈量約份第87約地段第289號
擬議臨時露天存放建築機械及材料連附屬設施
以及進行相關的填土工程(為期3年)

圖目：
車輛行車線分
析圖
(進入申請場地)

圖號：
圖 R5
比例：
1 : 250

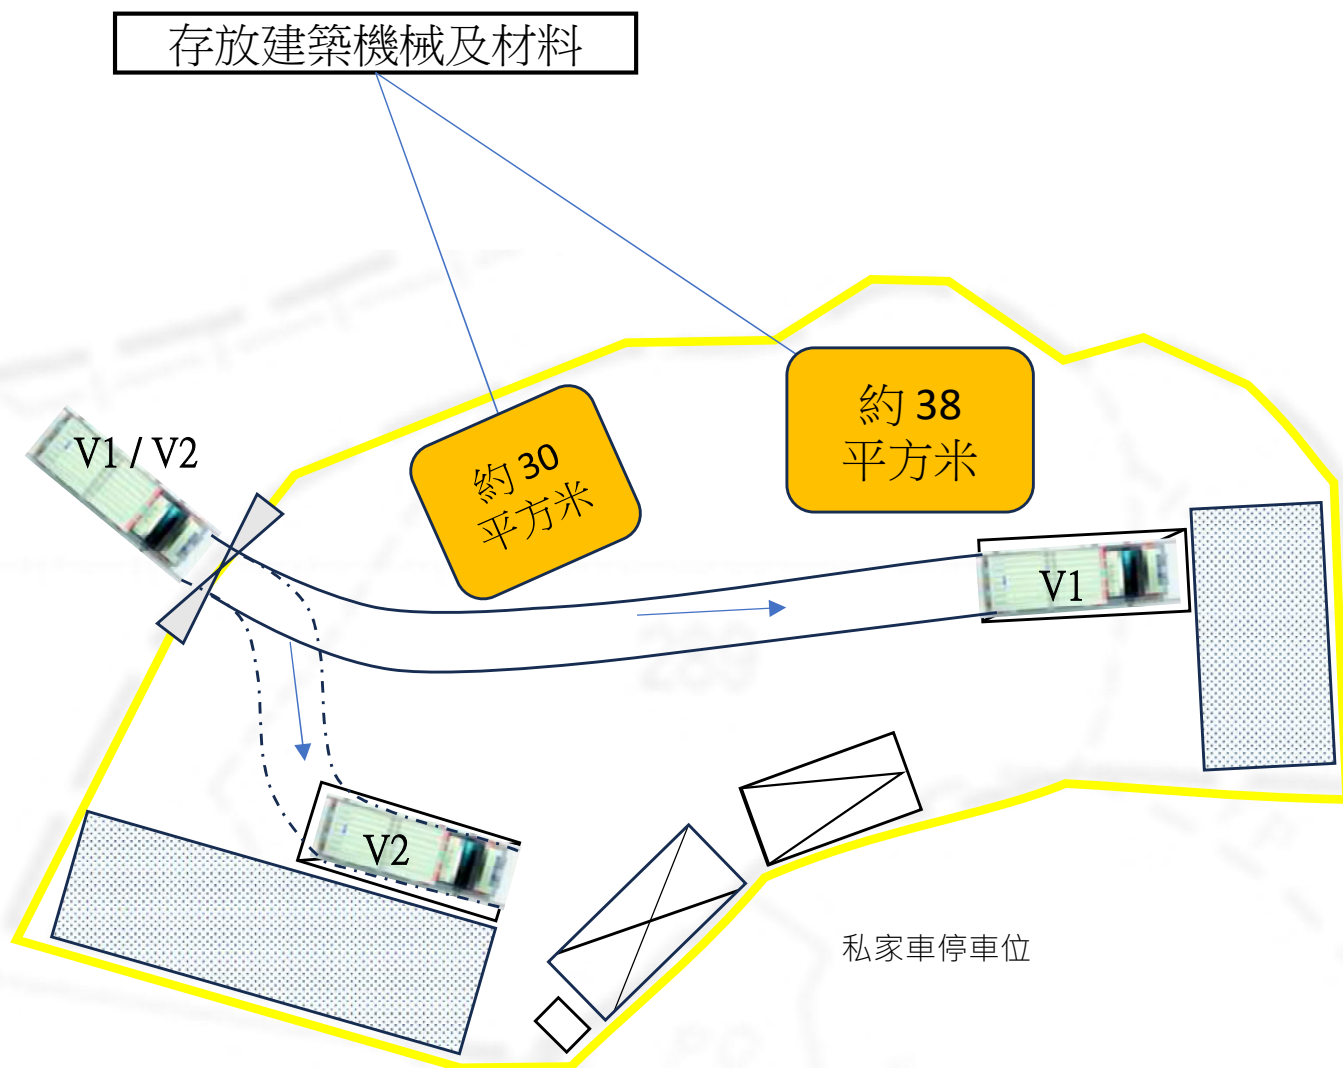

圖例


-  遮陰 / 擋雨棚
-  辦公室 / 儲物室
-  私家車車位
-  上落客輕型貨車車位
-  流動廁所

項目：
新界恐龍坑丈量約份第87約地段第289號
擬議臨時露天存放建築機械及材料連附屬設施
以及進行相關的填土工程(為期3年)

圖目：
車輛行車線分
析圖
(離開申請場地)

圖號：
圖 R6

比例：
1 : 250

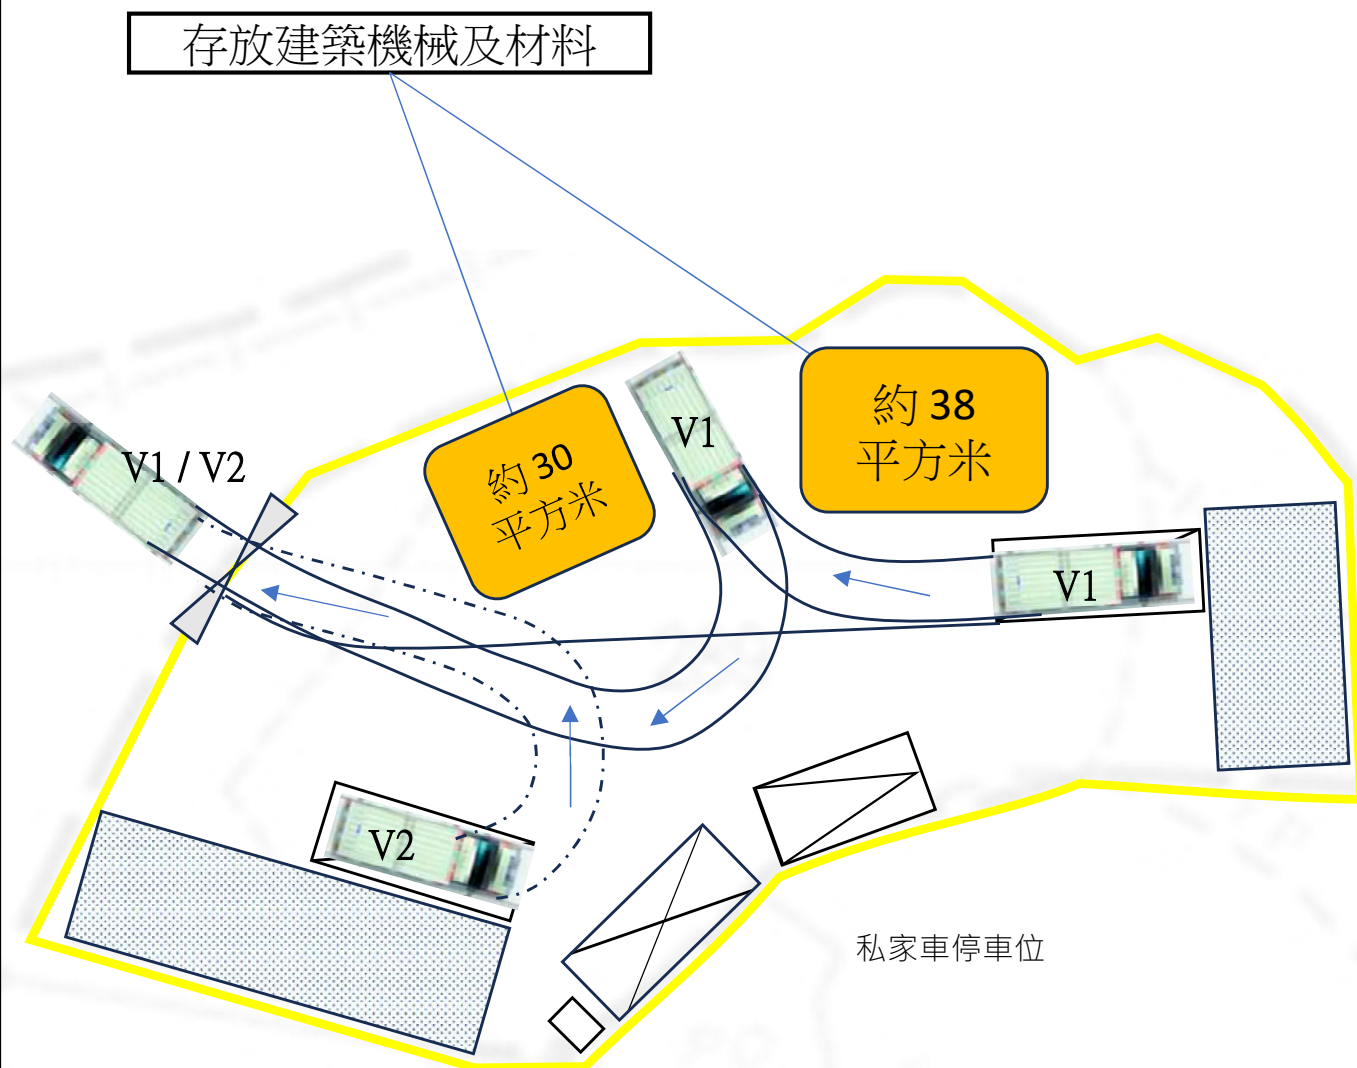

圖例

- 遮陰 / 擋雨棚
- 辦公室 / 儲物室
- 私家車車位
- 上落客輕型貨車車位
- 流動廁所