


項目：
新界恐龍坑丈量約份第87約地段第289號

圖目：
佈局圖

圖號：
圖 R4.1

擬議臨時露天存放建築機械及材料連附屬設施
以及進行相關的填土工程(為期3年)

比例：
1 : 250

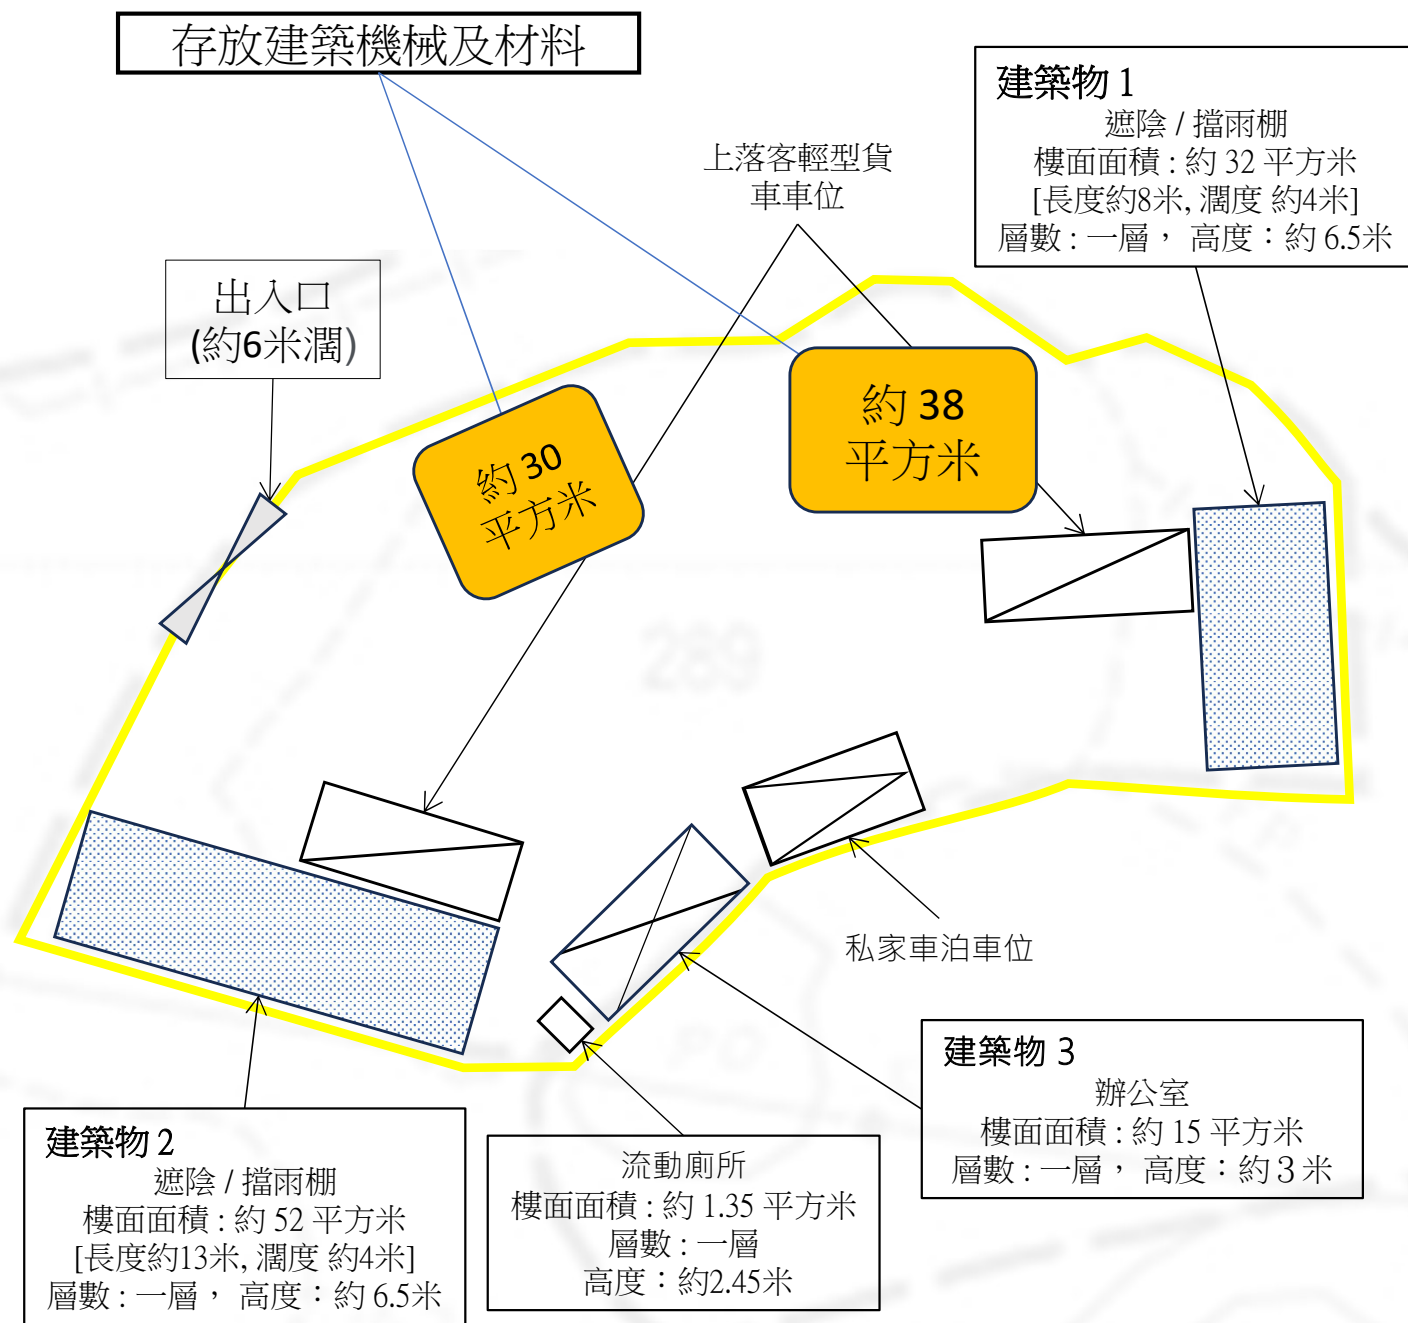

車位及上落客貨車位標準

私家車車位數目: 1 個, 每個5米(長), 2.5米(闊)
上落客輕型貨車車位數目: 2 個, 每個7米(長), 3.5米(闊)