


佈局圖

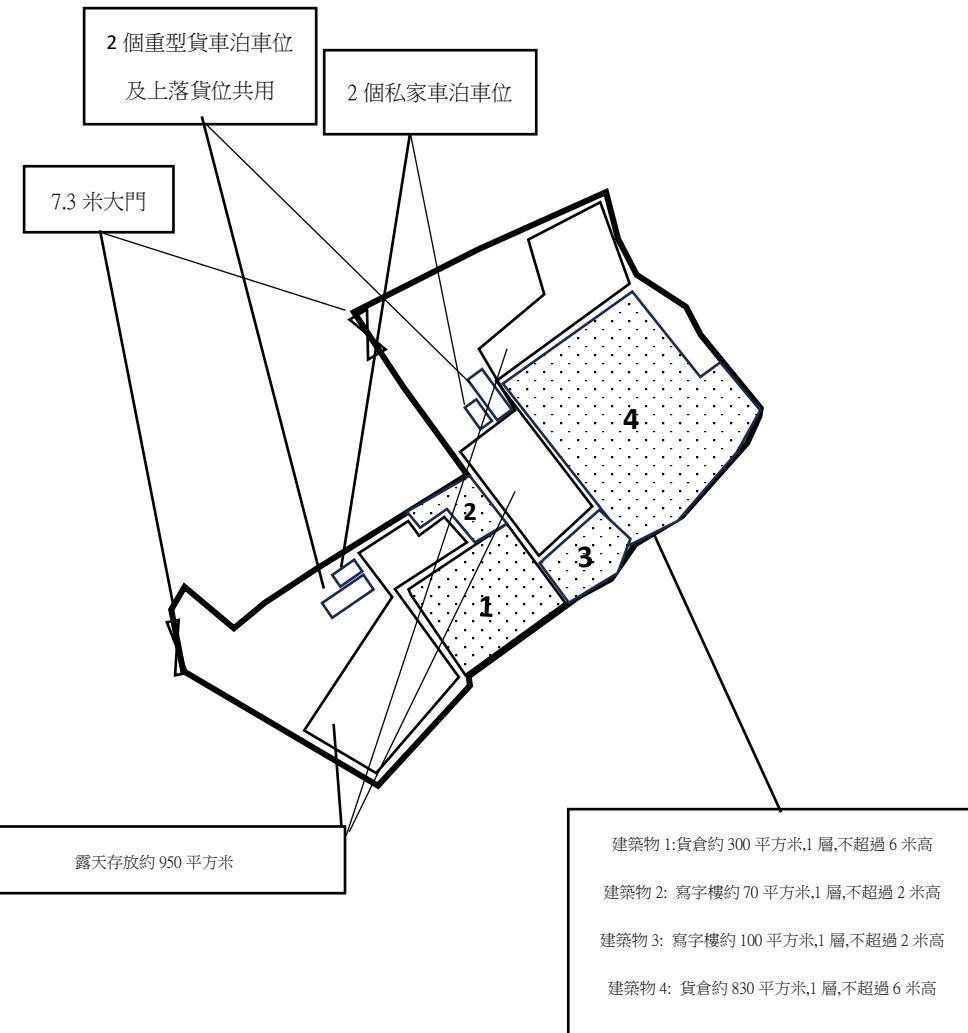

項目:
DD87 LOT175 餘段(部份)及 173(部份)
擬議臨時貨倉 (危險品倉庫除外) 及露天存
放雜類貨品連附屬設施及相關填土工程(為期
三年)(為期三年)

圖目:
佈局圖

圖號: 3

備註: