


項目: 新界恐龍坑丈量約份第87約地段442號(部分) 和毗連政府土地 擬議臨時貨倉及露天存放建築材料、廢金屬 連附屬設施 (為期3年)	圖目: 車路圖	圖號: 圖 1
		比例: 1 : 6250

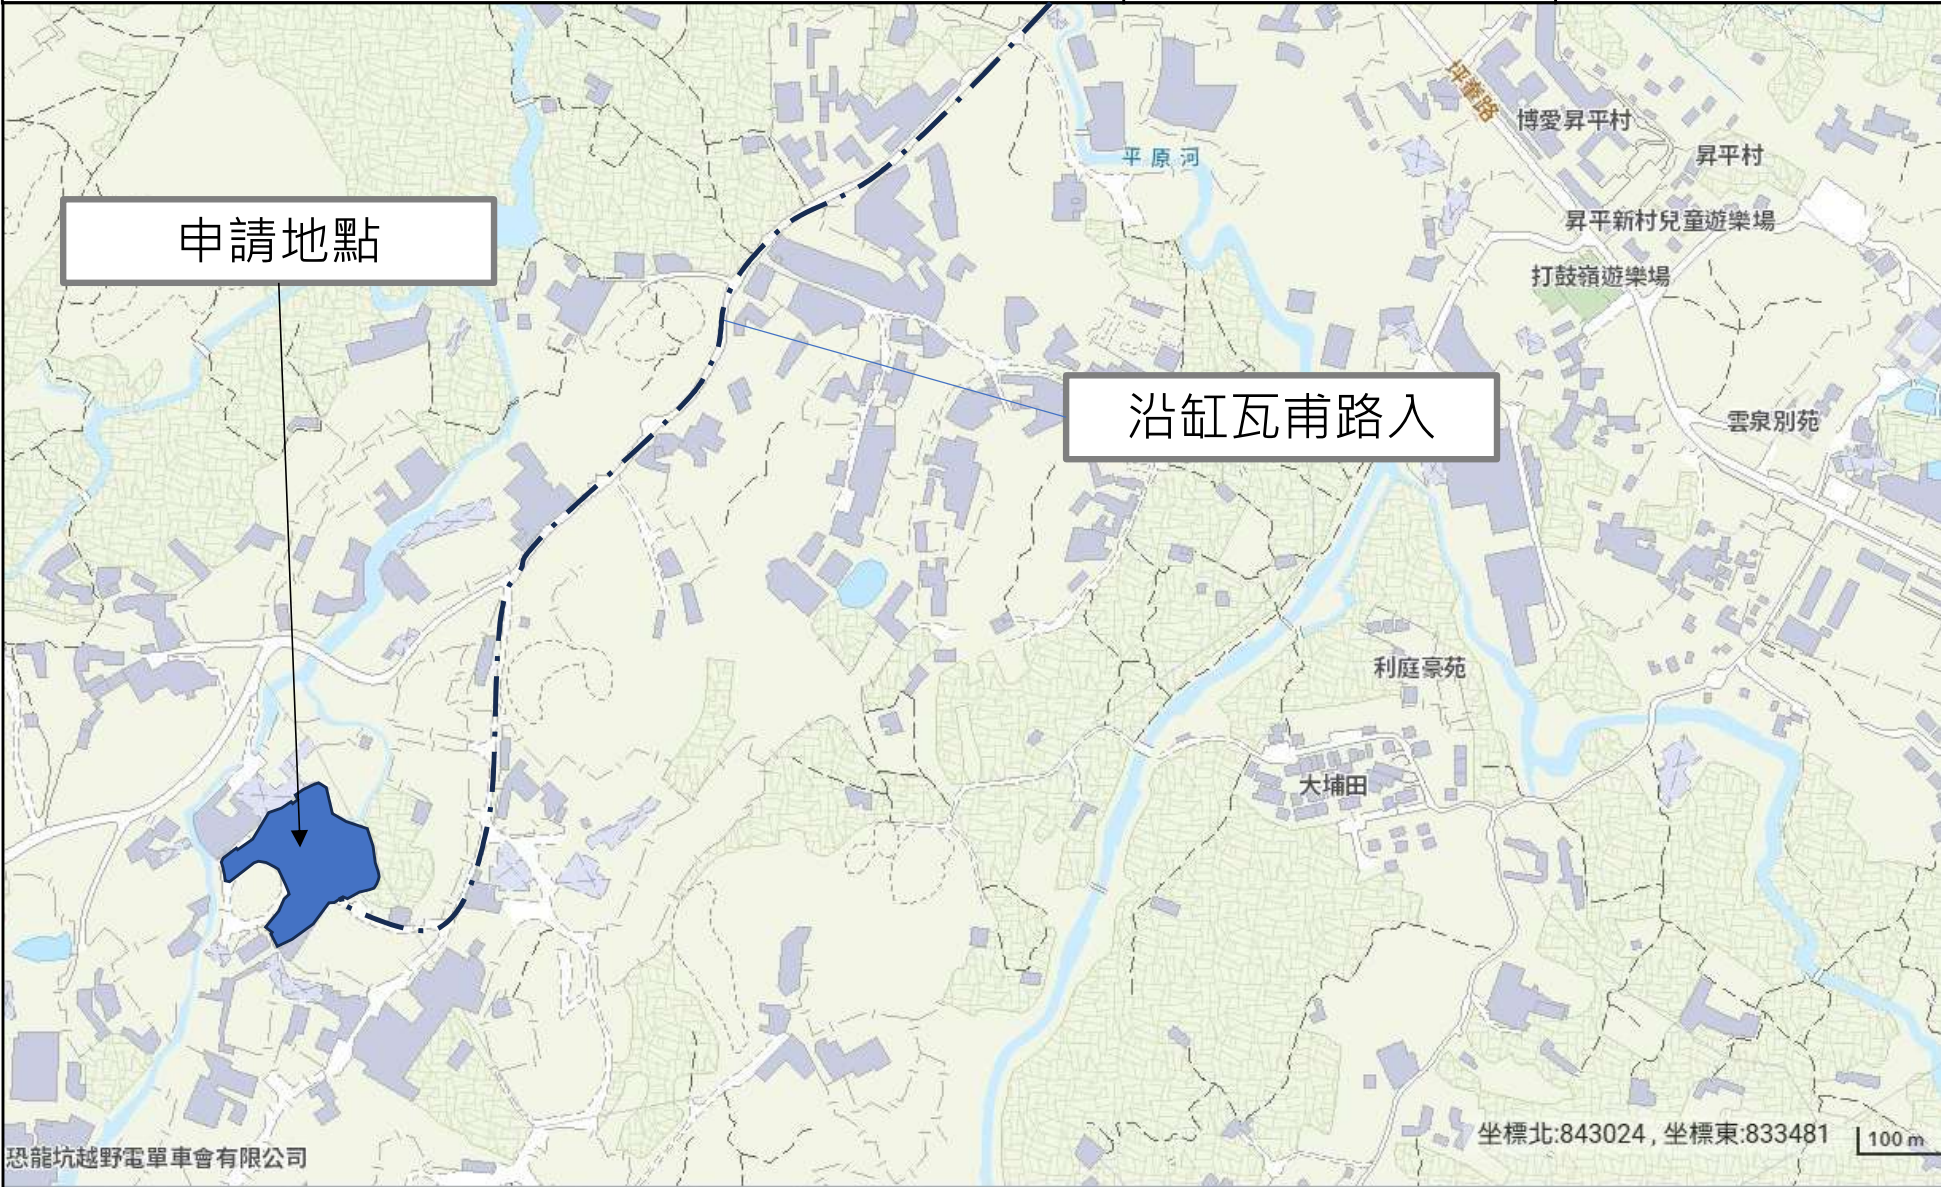

項目:

新界恐龍坑丈量約份第87約地段442號(部分)
和毗連政府土地

擬議臨時貨倉及露天存放建築材料、廢金屬
連附屬設施 (為期3年)

圖目:


申請地點圖

圖號:

圖 2

比例:

1:1000

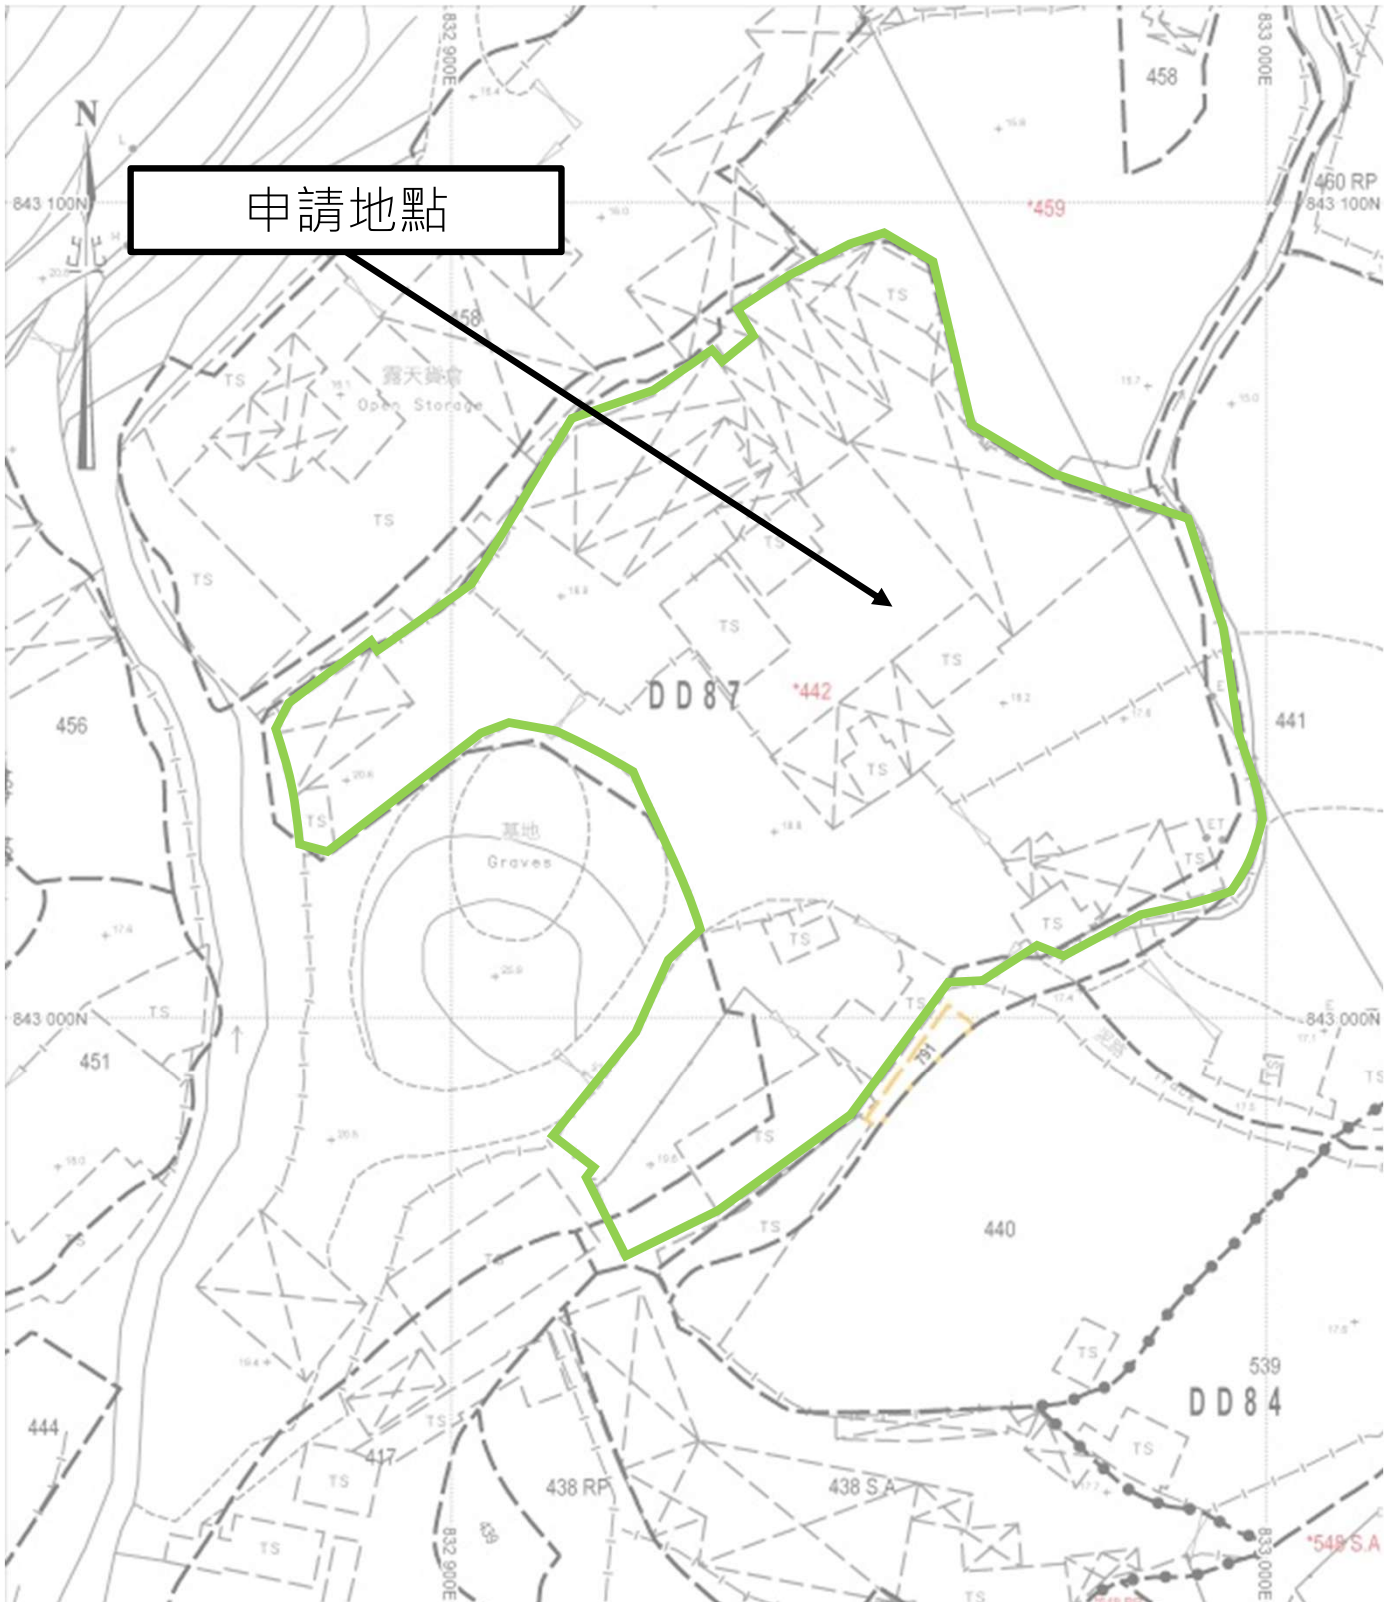

項目: 新界恐龍坑丈量約份第87約地段442號(部分) 和毗連政府土地	圖目: 佈局圖	圖號: 圖 4
擬議臨時貨倉及露天存放建築材料、廢金屬 連附屬設施 (為期3年)		比例: 1:800

倉庫 B6,B7,B8,B9,B10
 數量: 5個
 每個樓面面積: 約 225 平方米
 層數: 一層
 高度: 約 6.5 米

* 倉庫每個相距至少5米 *


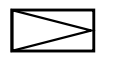
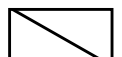
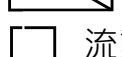



倉庫 A1,A2,A3,A4,A5
 數量: 5個
 每個樓面面積: 約 220 平方米
 層數: 一層
 高度: 約 6.5 米

出入口
 (約 6 米濶)

辦公室
 樓面面積:
 約 16 平方米
 層數: 一層
 高度: 約 3 米

圖例

-  倉庫
-  私家車車位
-  上落客重型貨車車位
-  流動廁所
-  辦公室


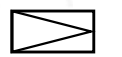
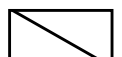
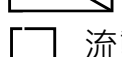

車位及上落客貨車位標準

私家車車位數目: 1 個. 5米(長), 2.5米(濶)
 上落客重型貨車車位數目: 1 個. 11米(長), 3.5米(濶)

<p>項目: 新界恐龍坑丈量約份第87約地段442號(部分) 和毗連政府土地</p>	<p>圖目: 車輛行駛路徑分析圖 (從缸瓦甫路方向進入 申請場地)</p>	<p>圖號: 圖 5</p>
<p>擬議臨時貨倉及露天存放建築材料、廢金屬 連附屬設施 (為期3年)</p>		<p>比例: 1:800</p>




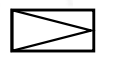
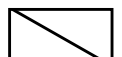
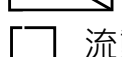

圖例

-  倉庫
-  私家車車位
-  上落客重型貨車車位
-  流動廁所
-  辦公室

<p>項目: 新界恐龍坑丈量約份第87約地段442號(部分) 和毗連政府土地</p>	<p>圖目: 車輛行駛路徑分析圖 (由申請場地駛出往 缸瓦甫路方向)</p>	<p>圖號: 圖 6</p>
<p>擬議臨時貨倉及露天存放建築材料、廢金屬 連附屬設施 (為期3年)</p>		<p>比例: 1:800</p>



圖例

-  倉庫
-  私家車車位
-  上落客重型貨車車位
-  流動廁所
-  辦公室