


A/NE-KLH/661 車輛出入模擬圖

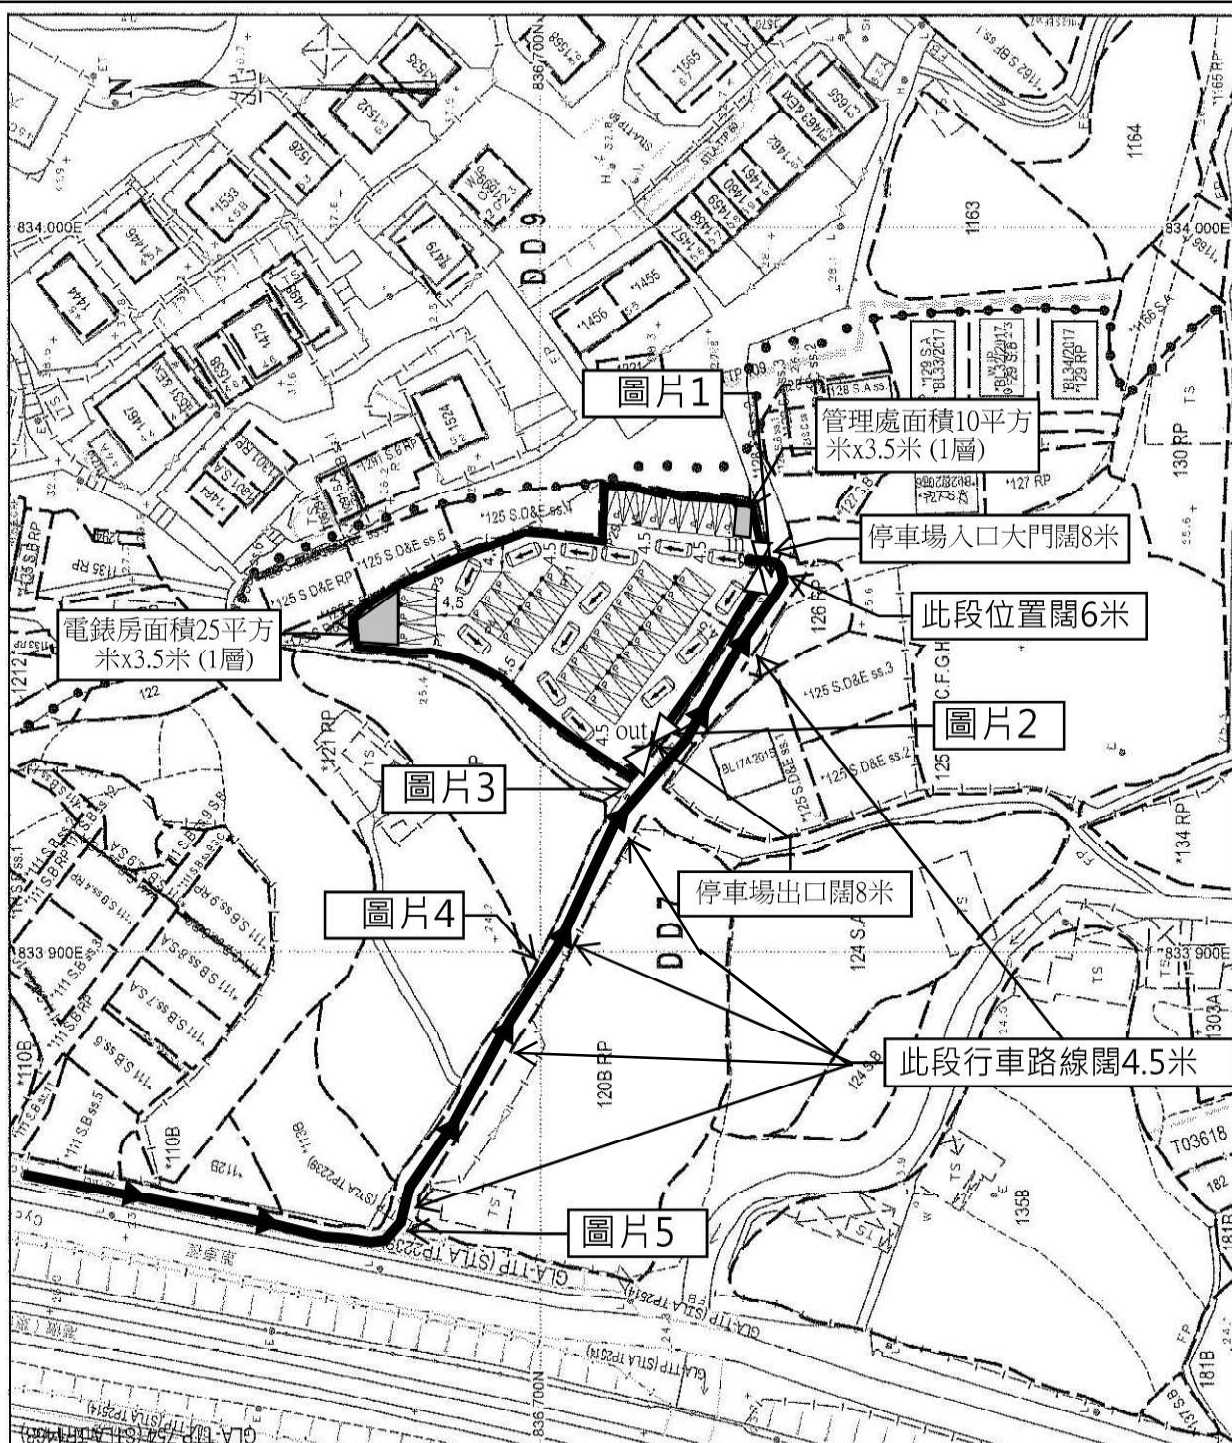

地政總署測繪處

Survey and Mapping Office, Lands Department

比例尺 SCALE 1:1000

米 10 0 10 20 30 40 50 metres



在08-01-2026收到貴會轉交T.D的擬問，我等現附上現場相片，已加上實際道路闊度給貴會轉交T.D審議。申請地點共設有35個私家車車位，每個2.5米x5米
現場現有通道的闊度全部為4.5米，現附上相片對應位置圖給與貴署參考。
而場內所有通道均為不小於4.5米，出，入口大門闊度均為8米。
而停車場入口位置設有6米闊的通道，方便私家車轉入停車場。

圖1



停車場入口闊8米

闊6米

圖2



圖片3



圖片4



圖片5

