


布局圖

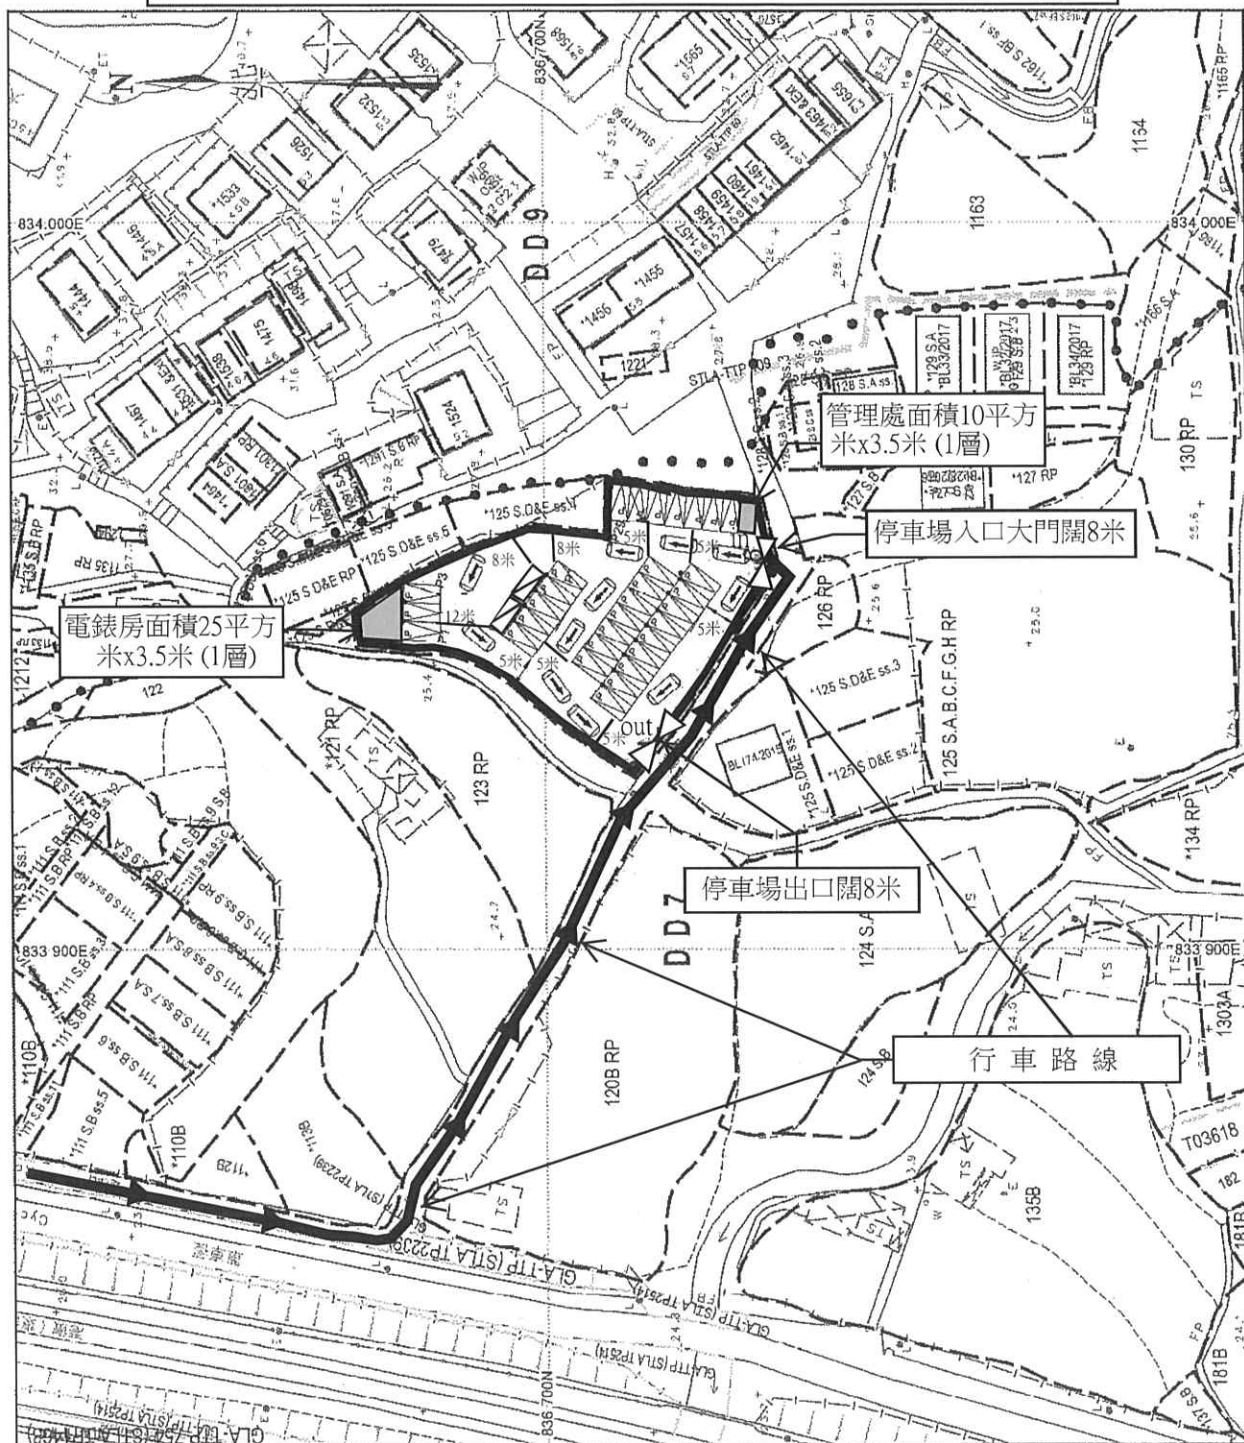

地政總署測繪處

Survey and Mapping Office, Lands Department

比例尺 SCALE 1:1000

米 10 0 10 20 30 40 50 米
metres



在14-01-2026收到貴會轉交TD的擬問，我等決定將停車場內泊車位減少4個泊車位以便增加停車場內通道的闊度增加車輛轉灣時的靈活性，所有通道全部設定為不小於5米。