
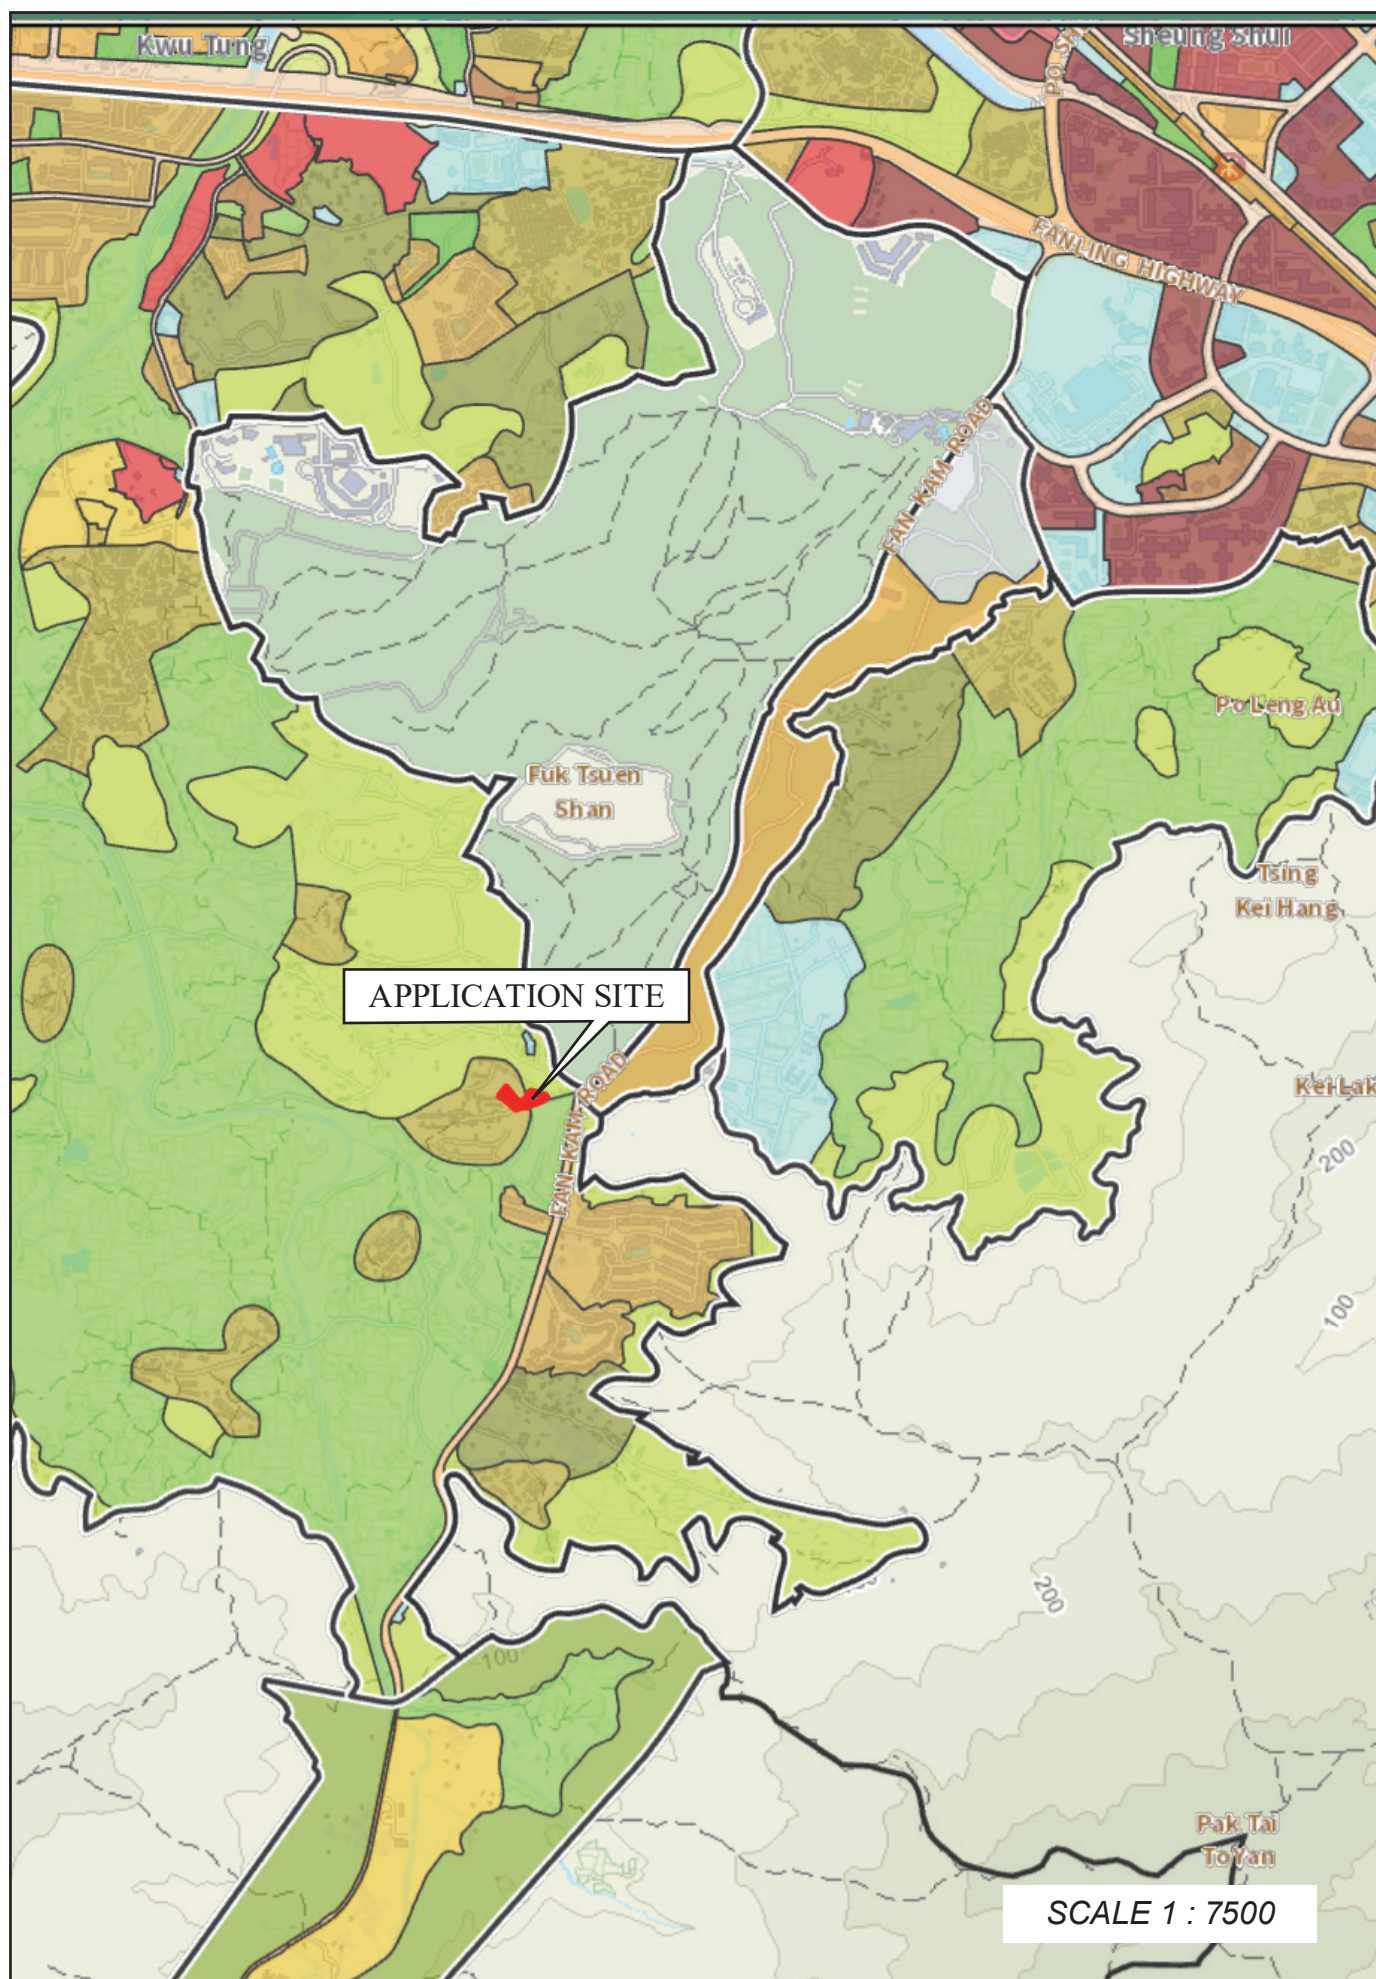


場地大綱圖

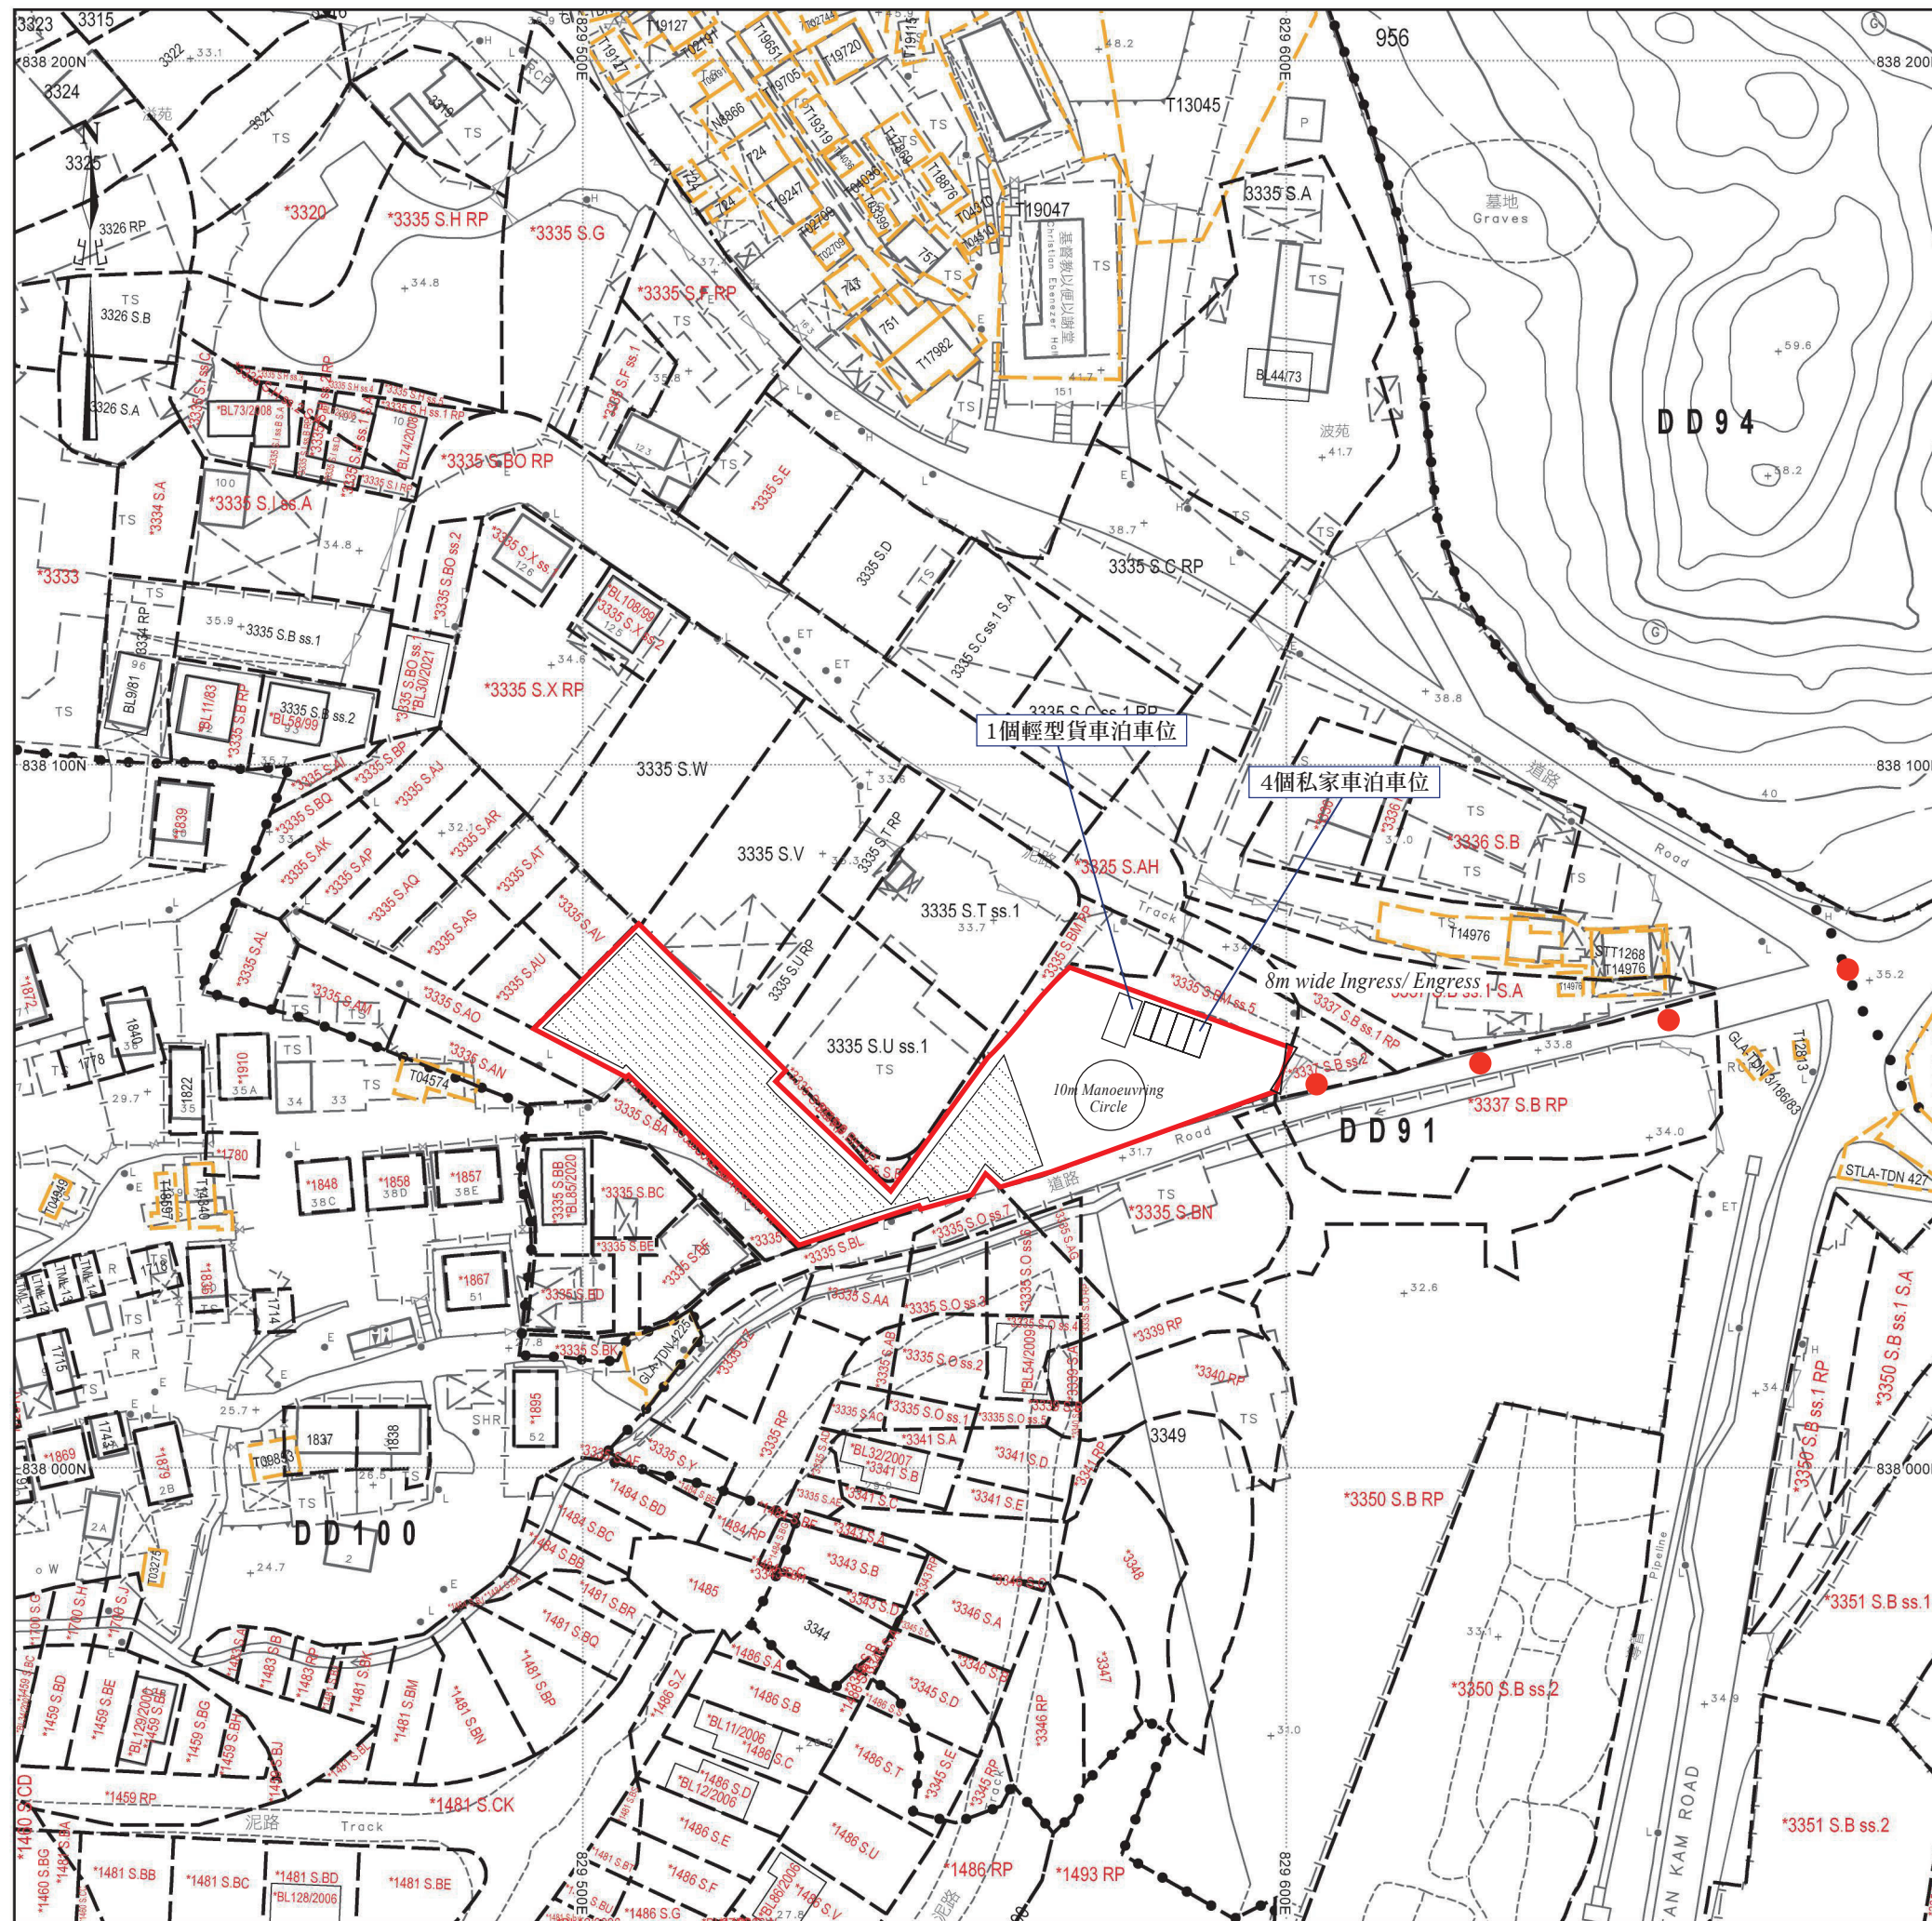


場地設計圖

 耕作區

● ● ● 行車路線

SCALE 1 : 1000

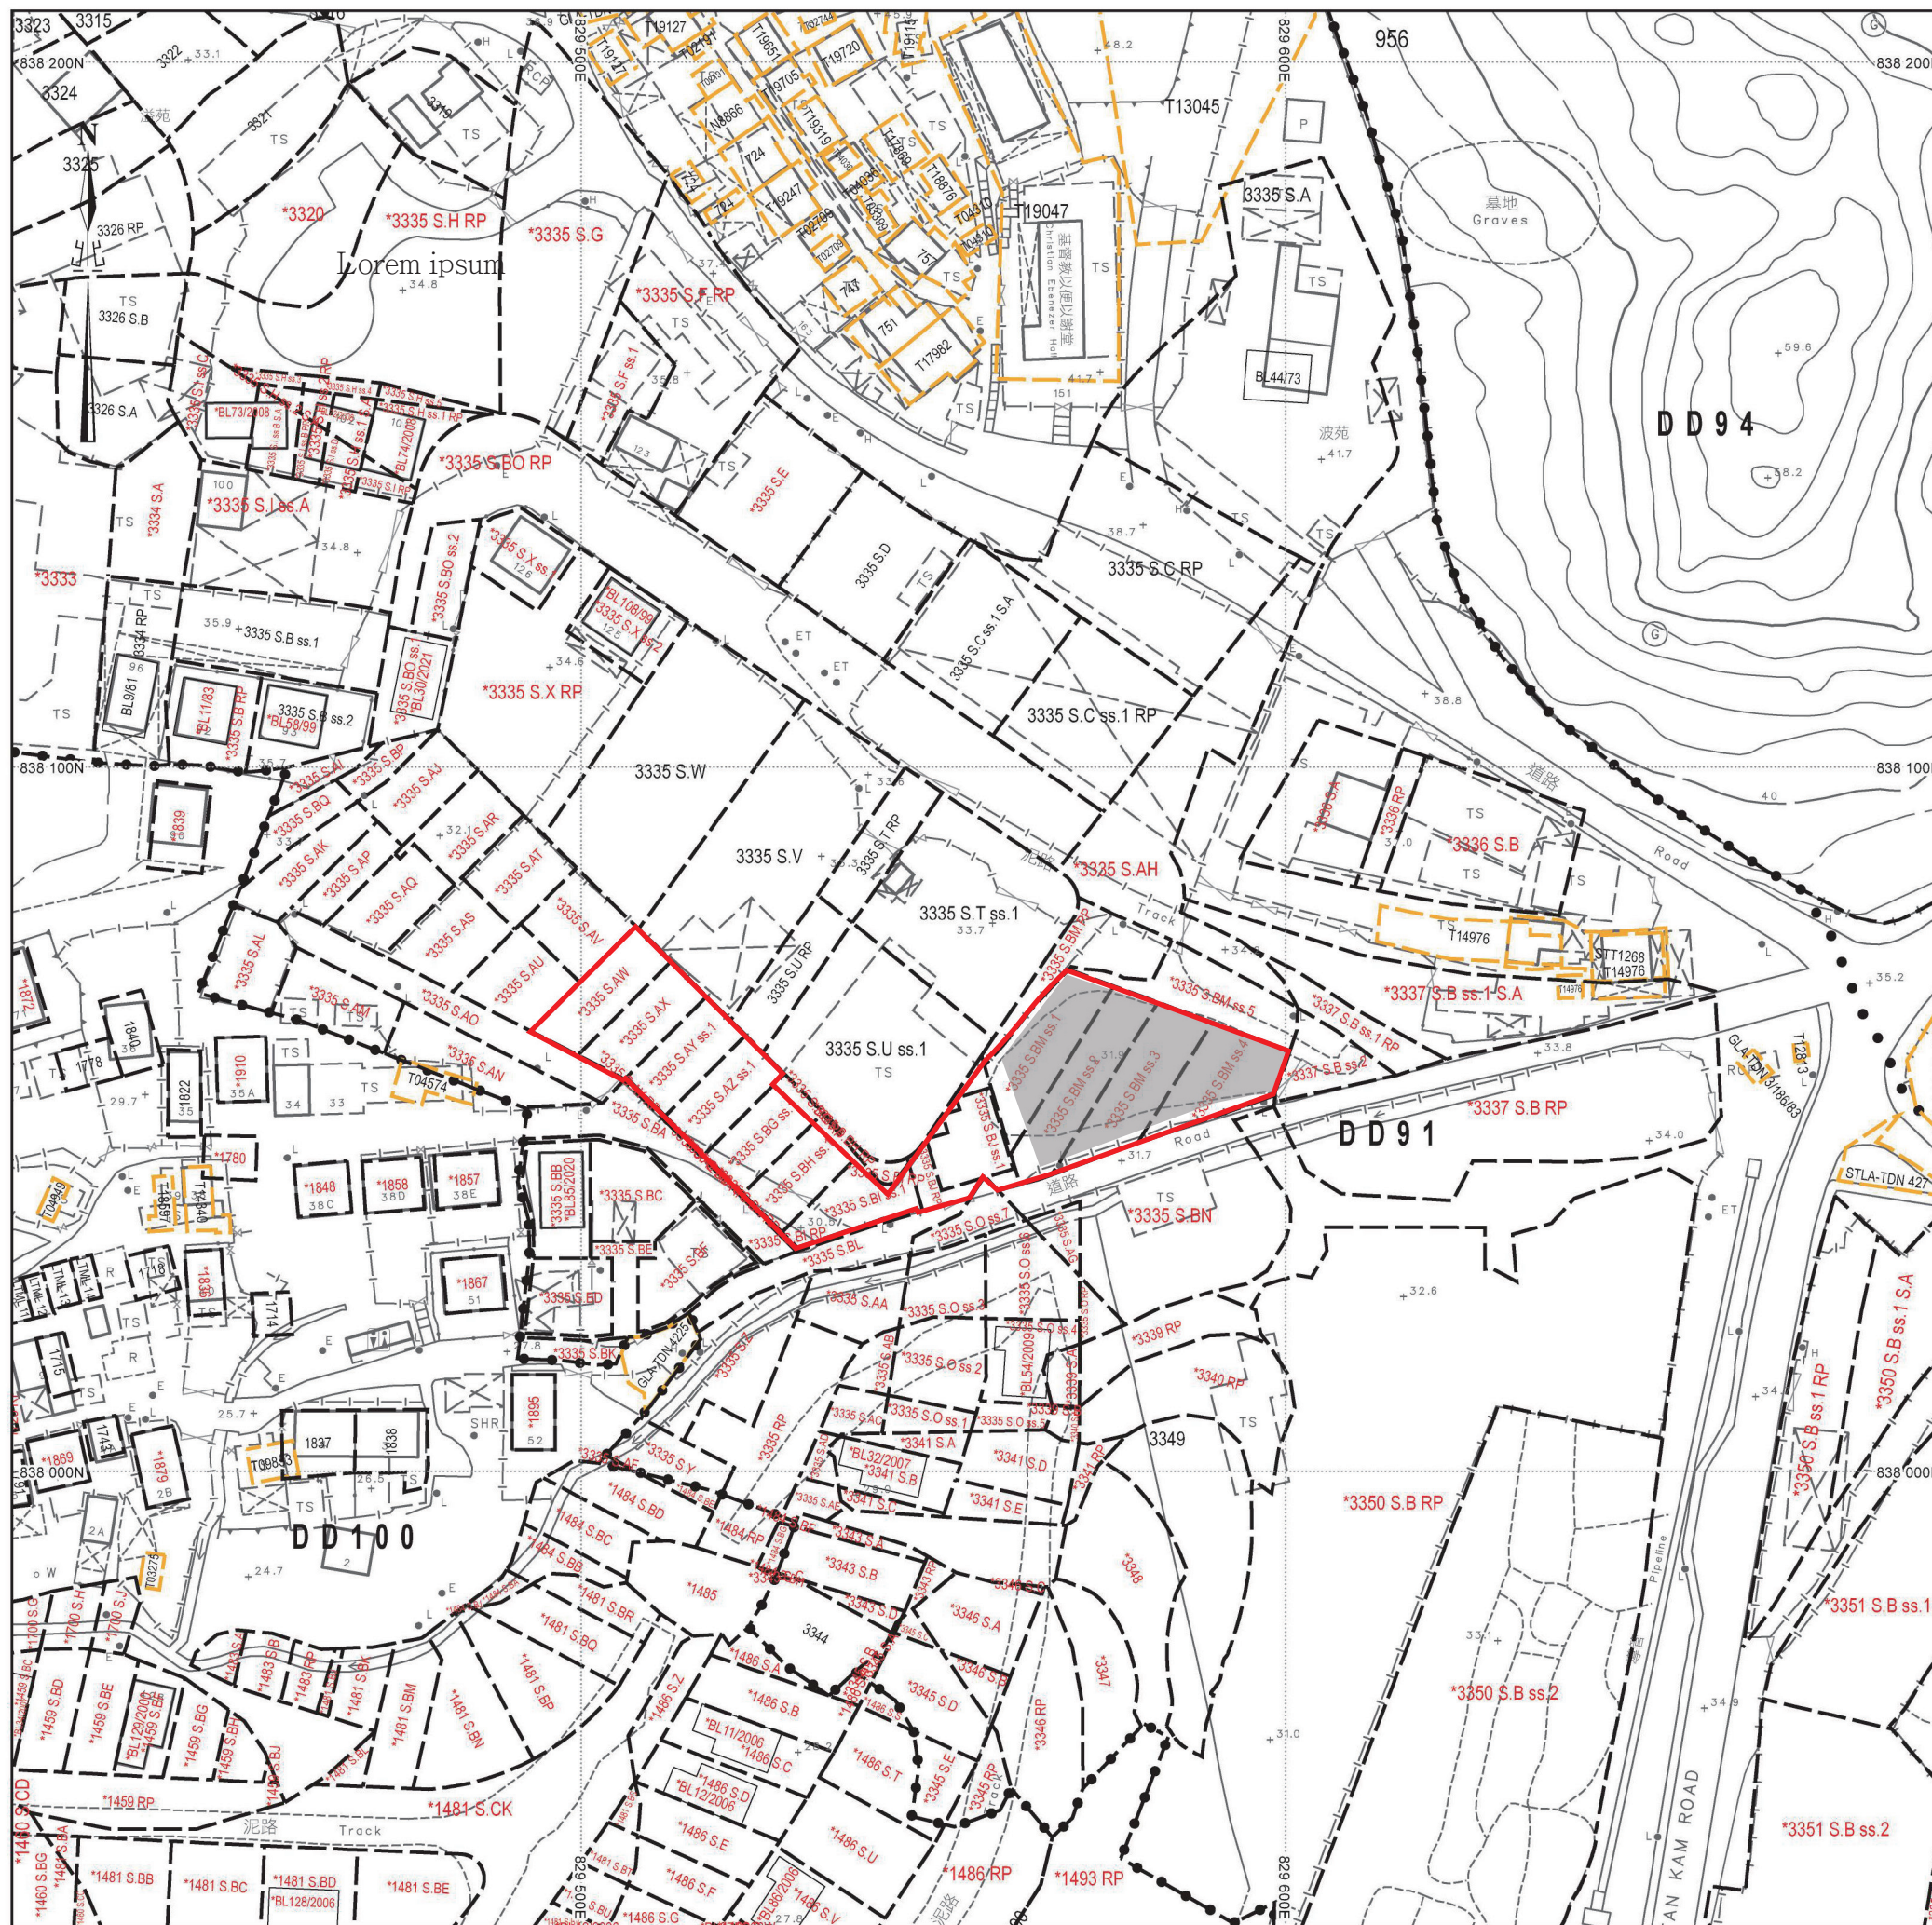

填土位置圖

填土面積：約593平方米
厚度：約0.2米
填土物料：混凝土

 填土位置
 SCALE 1 : 1000