


布局圖

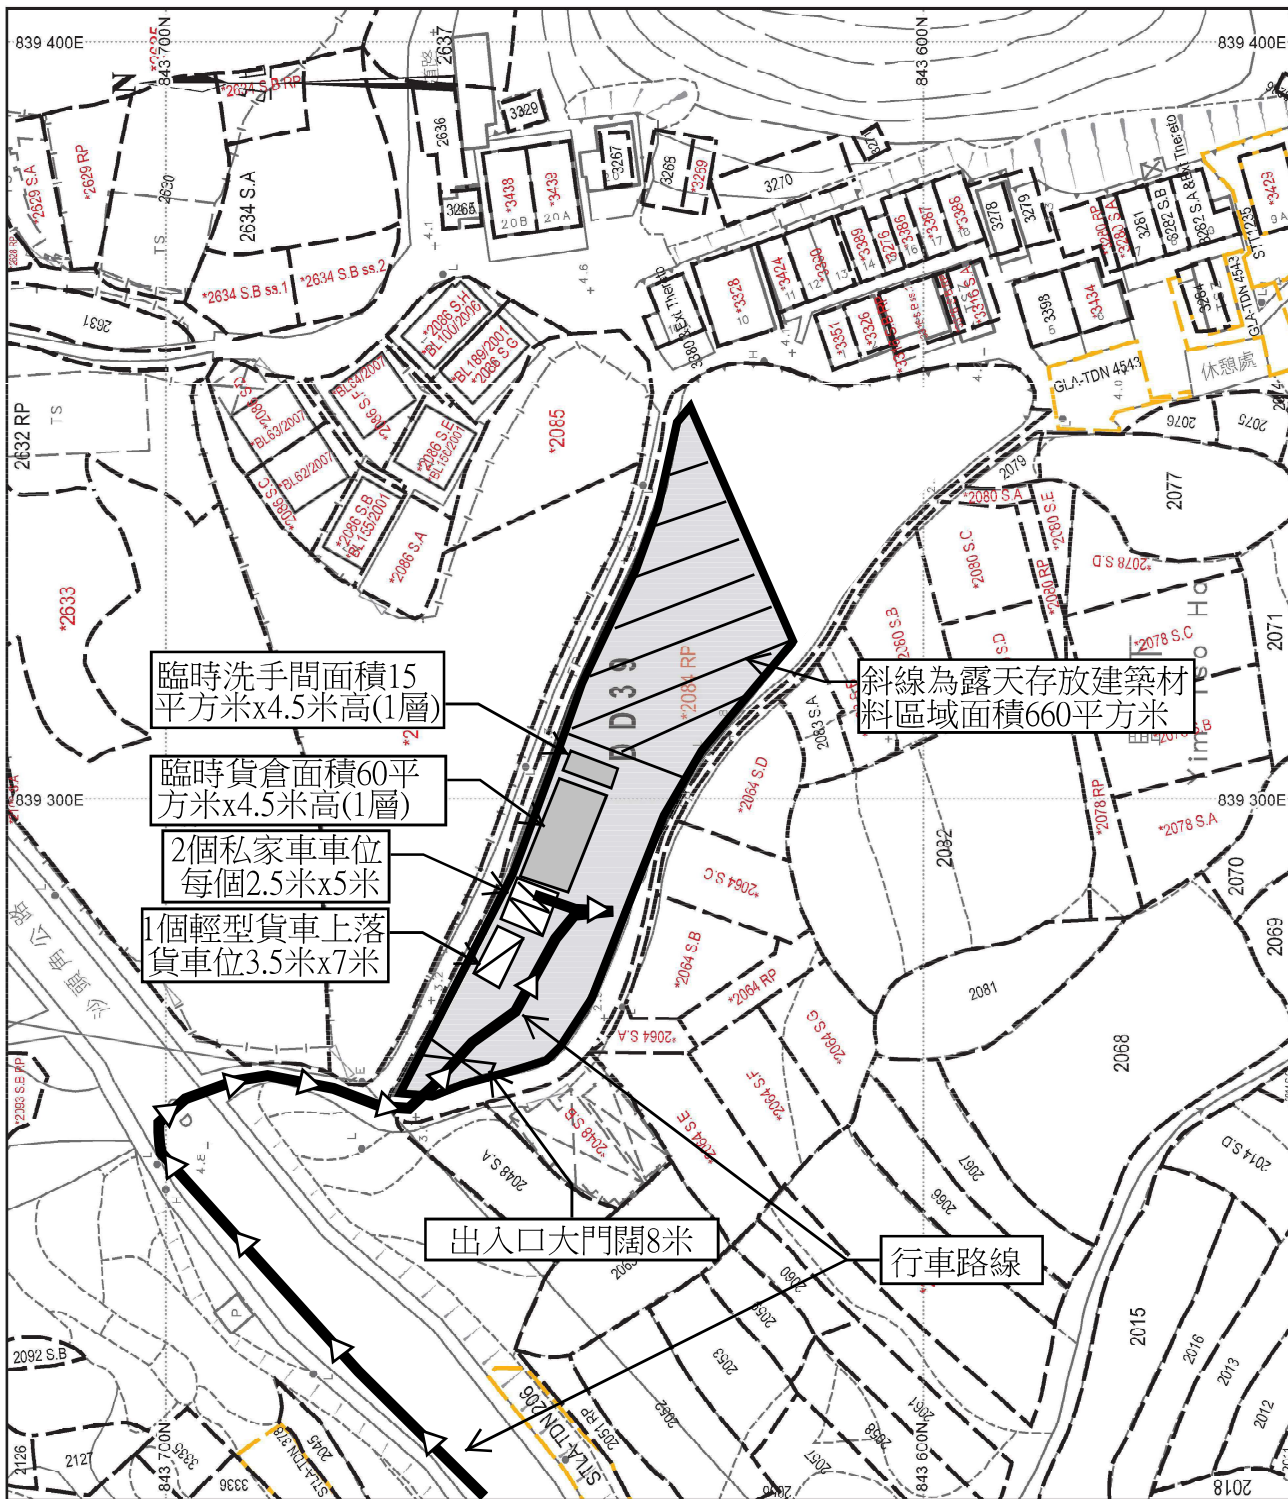

比例尺 SCALE 1:1000

米 10 0 10 20 30 40 50 米

metres