


D.D.10

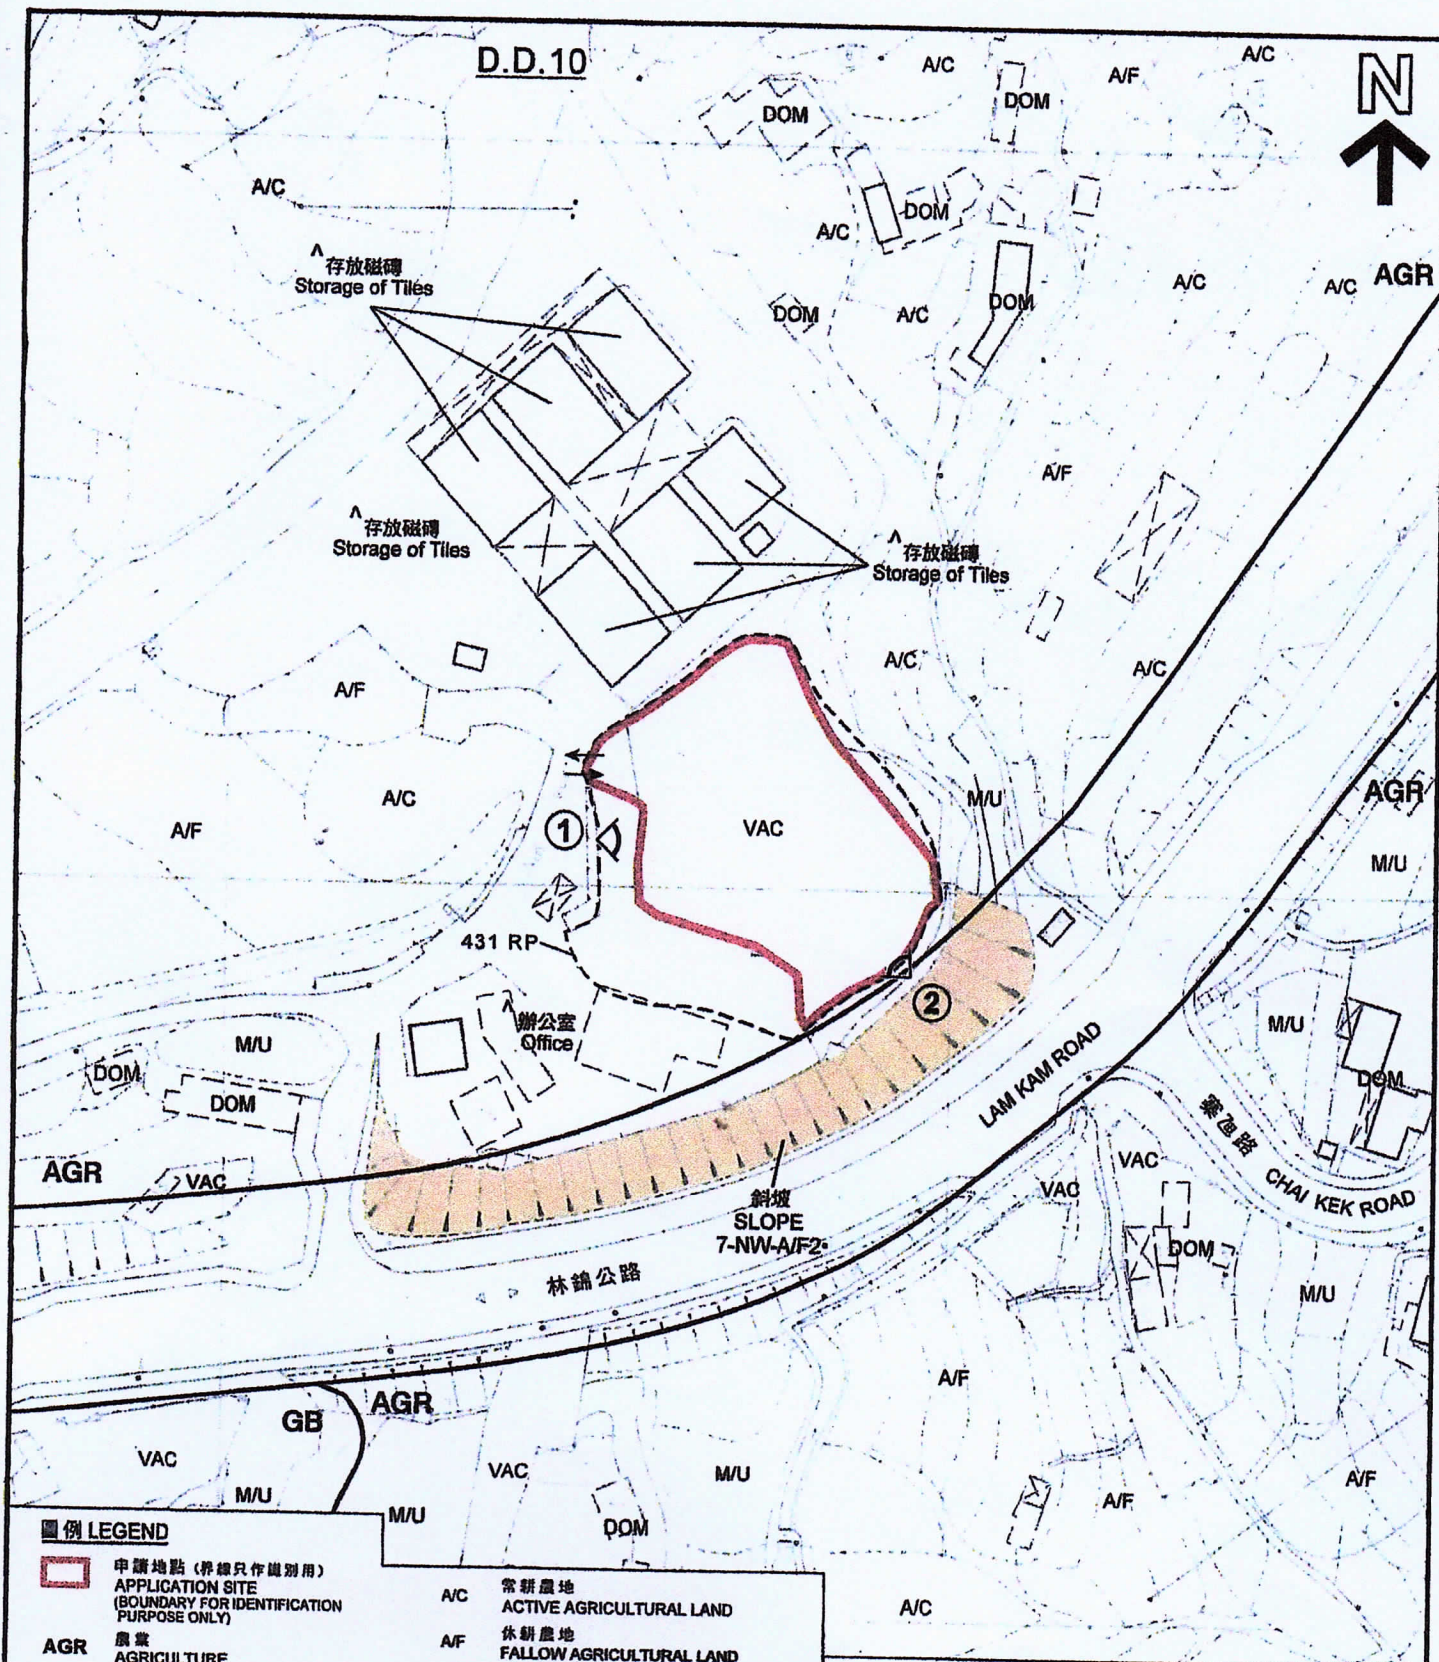

圖例 LEGEND

申請地點 (界線只作識別用)
APPLICATION SITE
(BOUNDARY FOR IDENTIFICATION
PURPOSE ONLY)

AGR 農業
AGRICULTURE

GB 綠化地帶
GREEN BELT

入口/出口
INGRESS / EGRESS

① 實地照片的觀景點
VIEWING POINT OF SITE PHOTO

A/C 常耕農地
ACTIVE AGRICULTURAL LAND

A/F 休耕農地
FALLOW AGRICULTURAL LAND

DOM 住用構築物
DOMESTIC STRUCTURE

VAC 空置
VACANT

M/U 荒地
UNUSED LAND

註釋 Notes:

- (1) 2017年8月1日勘测的土地用途
Land uses shown on this plan are in accordance with the land use survey conducted by the Planning Department on 1.8.2017
- (2) Δ 土地用途跟1991年12月17日勘测的土地用途有別
Indicates that the use is different from that revealed by the land use survey conducted by the Planning Department on 17.12.1991

平面圖 SITE PLAN

本摘要圖於2017年12月5日備欄，
所根據的資料為測量圖編號
7-NW-6D及11B

EXTRACT PLAN PREPARED ON 5.12.2017
BASED ON SURVEY SHEETS No.
7-NW-6D & 11B

擬議臨時商店及服務行業 (地產代理) 及附屬停車場 (為期3年)
大埔林村林錦公路丈量約份第10約地段第431號餘地 (部分)
PROPOSED TEMPORARY SHOP AND SERVICES (REAL ESTATE AGENCY)
WITH ANCILLARY CAR PARK FOR A PERIOD OF 3 YEARS
LOT 431 RP (PART) IN D.D. 10,
LAM KAM ROAD, LAM TSUEN, TAI PO

米 20 0 20 40 米
METRES SCALE 1:1000 比例尺



AGR

AGR

CHAI KEK ROAD

LAM KAM ROAD

林錦公路

GB

圖例 LEGEND

申請地點 (界線只作識別用)
APPLICATION SITE
(BOUNDARY FOR IDENTIFICATION
PURPOSE ONLY)

航攝照片 AERIAL PHOTO

本摘要圖於2017年12月5日擬備，
所根據的資料為地政總署
於2016年10月6日拍得的航攝照片
編號E003189

EXTRACT PLAN PREPARED ON 5.12.2017
BASED ON AERIAL PHOTO No. E003189
TAKEN ON 6.10.2016 BY
LANDS DEPARTMENT

擬建臨時商店及服務行業 (地產代理) 及附屬停車場 (為期3年)
大埔林村林錦公路丈量約份第10約地段第431號餘段 (部分)
PROPOSED TEMPORARY SHOP AND SERVICES (REAL ESTATE AGENCY)
WITH ANGLIARY CAR PARK FOR A PERIOD OF 3 YEARS
LOT 431 RP (PART) IN D.D. 10,
LAM KAM ROAD, LAM TSUEN, TAI PO

①

申請地點
APPLICATION SITE



申請地點界線只作識別用
APPLICATION SITE BOUNDARY FOR IDENTIFICATION PURPOSE ONLY

實地照片 SITE PHOTO

麗瑤臨時商店及服務行署（物業代理）及附屬停車場（為期3年）
大埔林村村前公路文皇約份第10的地段第431號餘段（部分）
PROPOSED TEMPORARY SHOP AND SERVICES (REAL ESTATE AGENCY)
WITH ANCILLARY CAR PARK FOR A PERIOD OF 3 YEARS
LOT 431 RP (PART) IN D.D. 10.
LAM KAM ROAD, LAM TSUEN, TAI PO

本圖於2017年12月5日擬備，所根據
的資料為攝於2017年9月10日的實地照片
PLAN PREPARED ON 5.12.2017 BASED ON
SITE PHOTO TAKEN ON 10.9.2017



申請地點界線只作識別用
APPLICATION SITE BOUNDARY FOR IDENTIFICATION PURPOSE ONLY

實地照片 SITE PHOTO

擬建臨時酒店及服務行車 (地產代理) 及附屬停車場 (為期3年)
大埔林村林道公路公營工程約第10段地段第431號餘地 (部分)
PROPOSED TEMPORARY SHOP AND SERVICES (REAL ESTATE AGENCY)
WITH ANCILLARY CAR PARK FOR A PERIOD OF 3 YEARS
LOT 431 RP (PART) IN D.D. 10,
LAM KAM ROAD, LAM TSUEN, TAI PO

本圖於2017年12月5日製備，所根據
的資料為攝於2017年9月19日的實地照片
PLAN PREPARED ON 5.12.2017 BASED ON
SITE PHOTO TAKEN ON 19.9.2017