


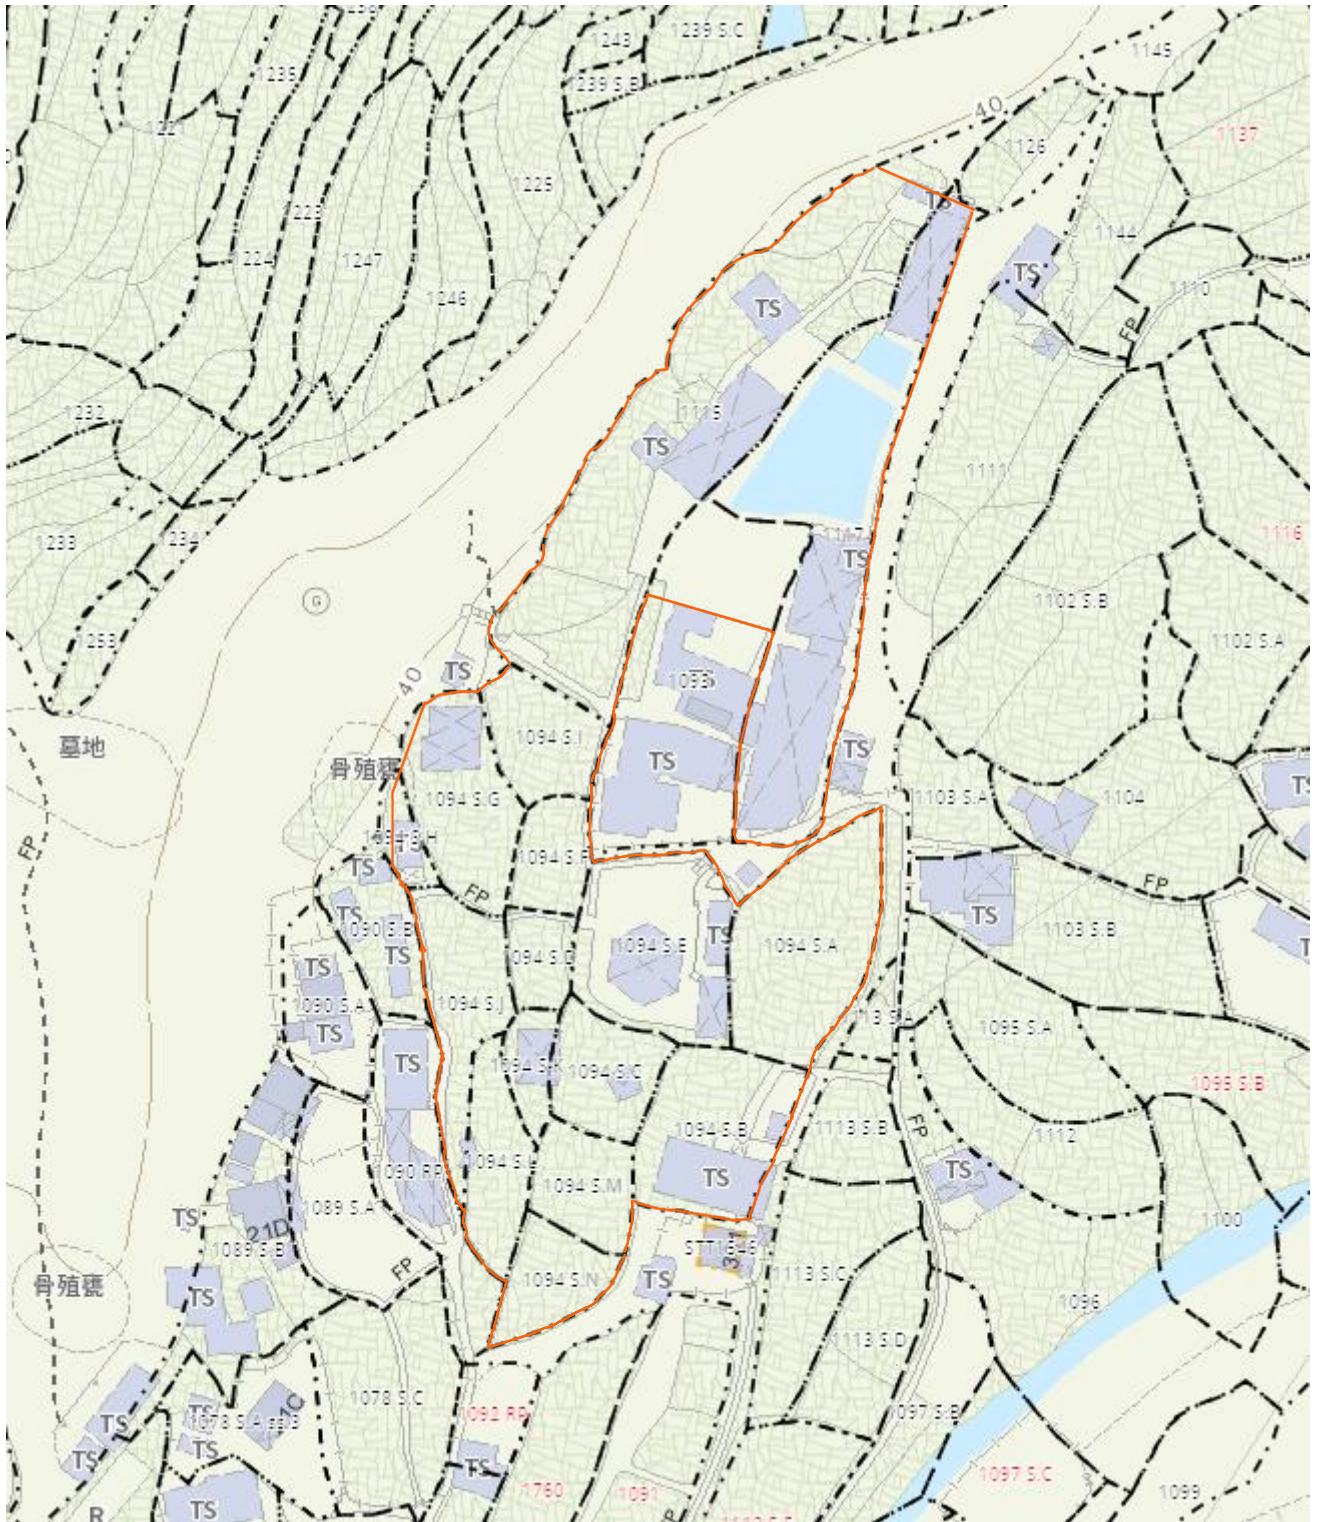

新界林村第8約地段

1093號(部份)、1094號A分段、1094號B分段、
 1094號C分段、1094號D分段、1094號E分段、1094號F分段、
 1094號G分段(部份)、1094號H分段(部份)、1094號I分段、
 1094號J分段、1094號K分段、1094號L分段、1094號M分段、
 1094號N分段、1115號(部份)、1117號(部份)。