


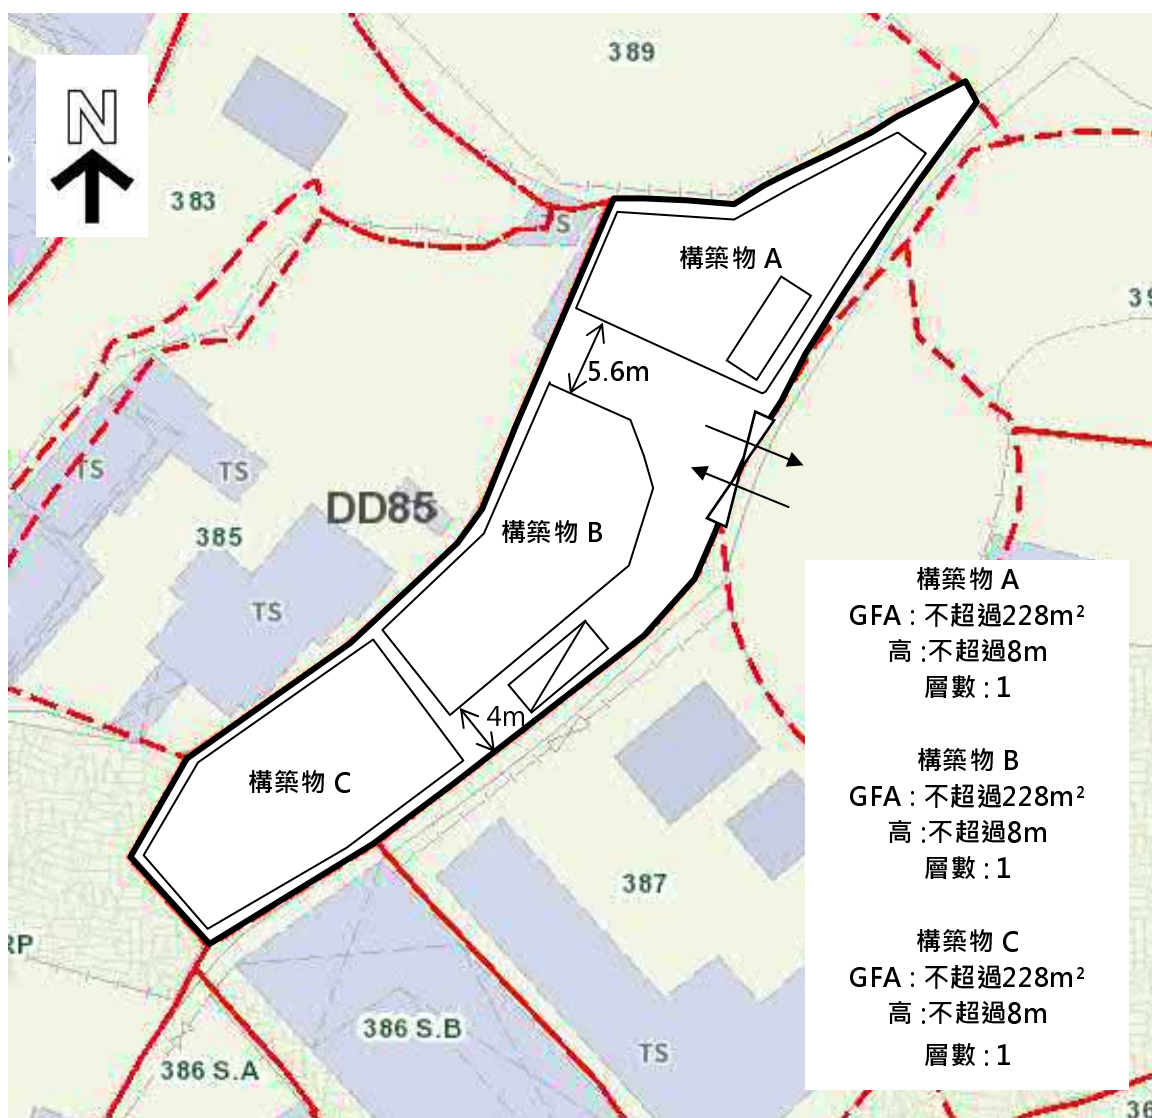

項目名稱： DD85Lot 386 PR (擬議臨時貨倉 (危險品倉庫除外) 連附屬辦公室及相關填土工程 (為期三年)) 比例：	圖目： 佈局平面圖 (Proposed Layout Plan)	圖例：
日期： 16/5/2025		輕型貨車位 (7mX3.5m) 貨物裝卸位 (7mX3.5m) 車道出入口 出入口 (闊8米)
圖號： Figure 1		備註：