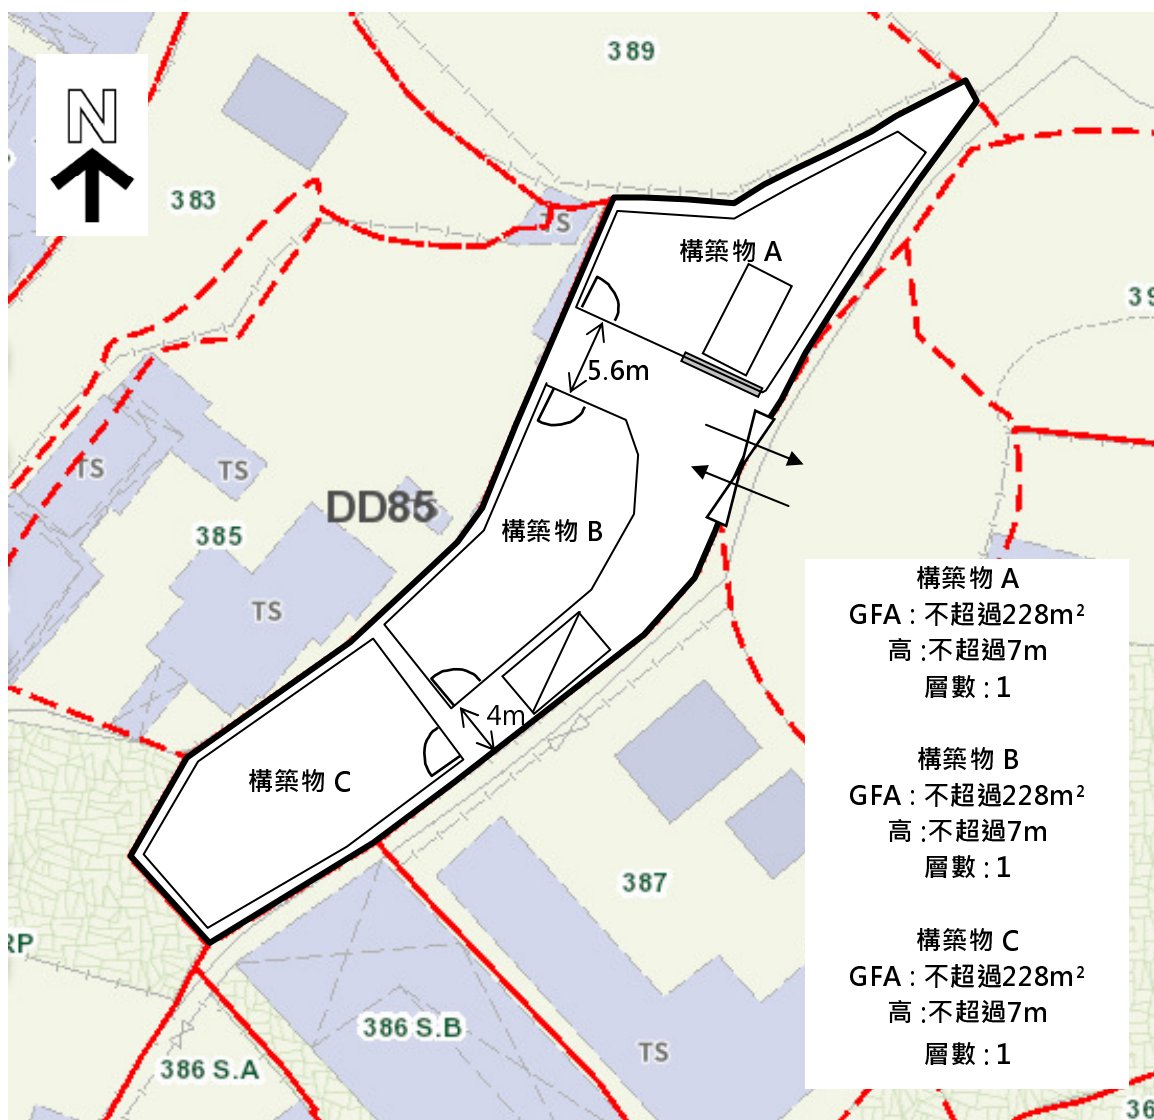




項目名稱：

DD85Lot 386 PR
(擬議臨時貨倉 (危險品倉庫除外) 連附屬辦公室及相關填土工程 (為期三年))

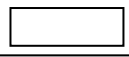
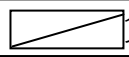
比例：

日期： 23/6/2025
16/5/2025 Figure 1

圖目：

佈局平面圖
(Proposed Layout Plan)

圖例：

-  捲閘 (闊7m)
-  輕型貨車位 (7mX3.5m)
-  貨物裝卸位 (7mX3.5m)
-  車道出入口
-  出入口 (闊8米)

備註：

圖號： Figure 1(R2)