

規 劃 署

沙田、大埔及北區規劃處
新界沙田上禾輦路1號
沙田政府合署13樓



Planning Department

Sha Tin, Tai Po & North
District Planning Office
13/F., Sha Tin Government Offices,
1 Sheung Wo Che Road, Sha Tin,
N.T.

本函檔號 Your Reference
本署檔號 Our Reference () in TPB/A/NE-LYT/617 to 623, 633 and 634
電話號碼 Tel. No. : 2158 6220
傳真機號碼 Fax No. : 2691 2806 / 2696 2377

郵遞函件

李偉良先生

李先生：

在劃為「農業」地帶及「綠化地帶」的新界粉嶺馬尾下村丈量約份第46約
地段第162號B分段第4小分段至第162號B分段第12小分段
興建屋宇（新界豁免管制屋宇-小型屋宇）
（履行規劃申請編號：A/NE-LYT/617 至 623, 633 及 634 的規劃許可
附帶條件（c）項）

本署於二零一八年七月五日收到你有關履行附帶條件(c)項所提交的美化環境建議。

本署總城市規劃師／城市設計及園景（經辦人：龐雅端女士；電話：2231 4852）審視你提交的資料後，認為有關的美化環境建議可以接受。因此，規劃許可附帶條件(c)項已經部份履行。

申請人須落實已批准的美化環境建議，而落實的情況亦須符合本署總城市規劃師／城市設計及園景的要求，才可以完全履行附帶條件(c)項。請根據夾付在附件一的意見進行美化環境的工程，並在工程完工後通知本署及提交照片記錄，以便安排視察落實情況。

如有任何疑問，請與本署李韻玲女士（電話：2158 6241）聯絡。


規劃署署長

（朱霞芬女士



代行）

二零一八年七月二十五日

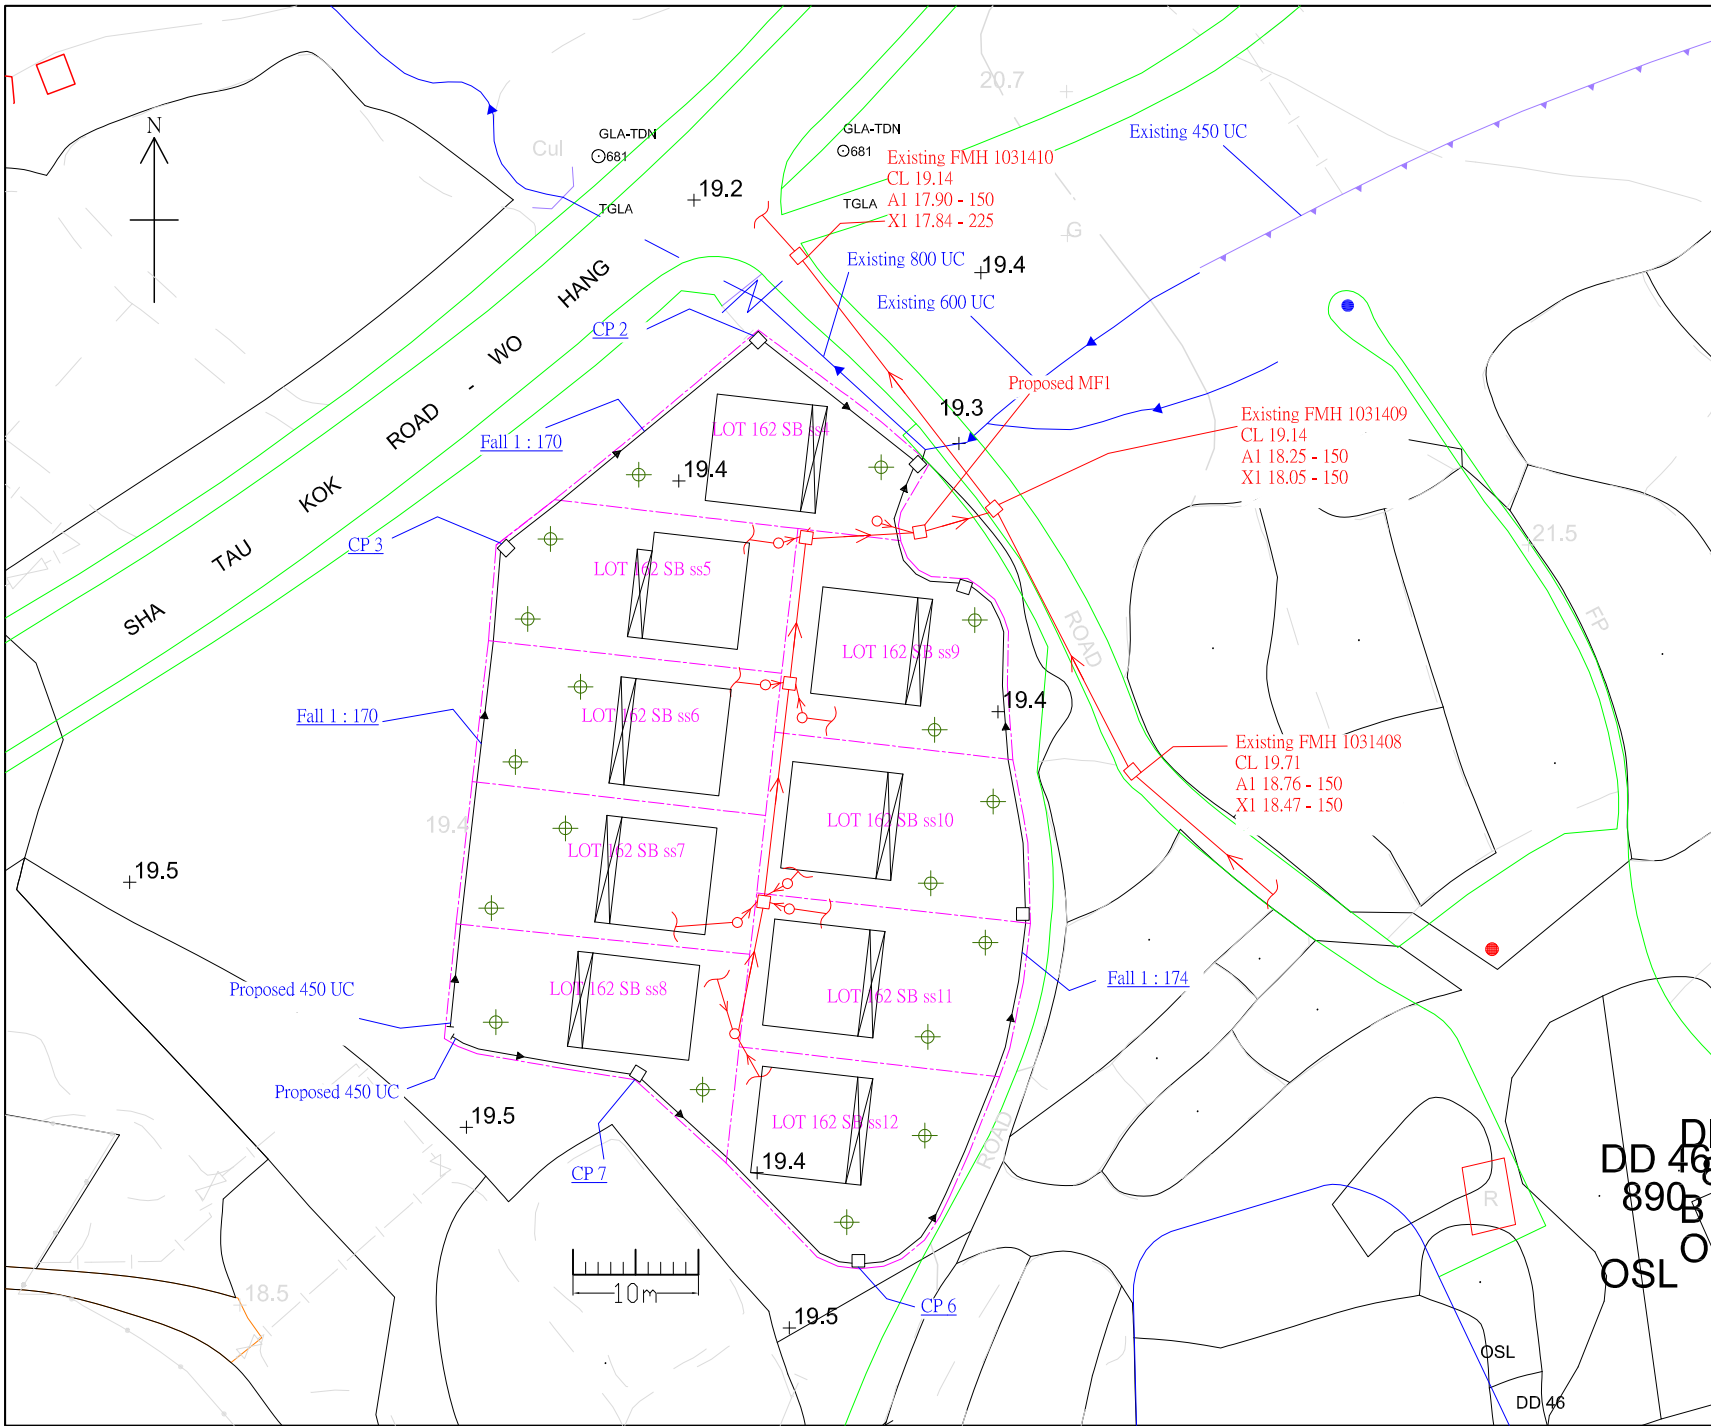

LEGEND :	
Balcony	
Existing 150mm pipe :	
Fall :	
Proposed 150mm PE pipe :	
Small house and Site Boundary:	
Existing MF :	
Proposed MF Type C Drawing DS 1003C:	
Proposed Type T10_1 Drawing DS1094 :	
提議種植樹木 :陰香 / 洋紫荊	
Existing 600UC :	
Proposed 450 UC :	
Existing 800UC :	
建議園藝種樹	
LOCATION :	
DD76 Lot 162 SB ss4 ~ 162 SB ss12	
Scale :	1 : 400 A3
Date :	2018-07-03
Drawing number :	d1-1
批准圖園景	