


項目: 新界粉嶺布格仔丈量約份第85約地段 第608號B分段第1小分段(部分)、第608號C分段餘段 (部分)、第614號餘段(部分)、第615號(部分)、第619 號餘段(部分)及第620號餘段(部分)和毗連政府土地 擬議臨時公眾停車場(貨櫃車除外) 及相關的填土工程(為期3年)	圖目: 土地用途狀況	圖號: 圖 3.1
		比例: 1 : 666

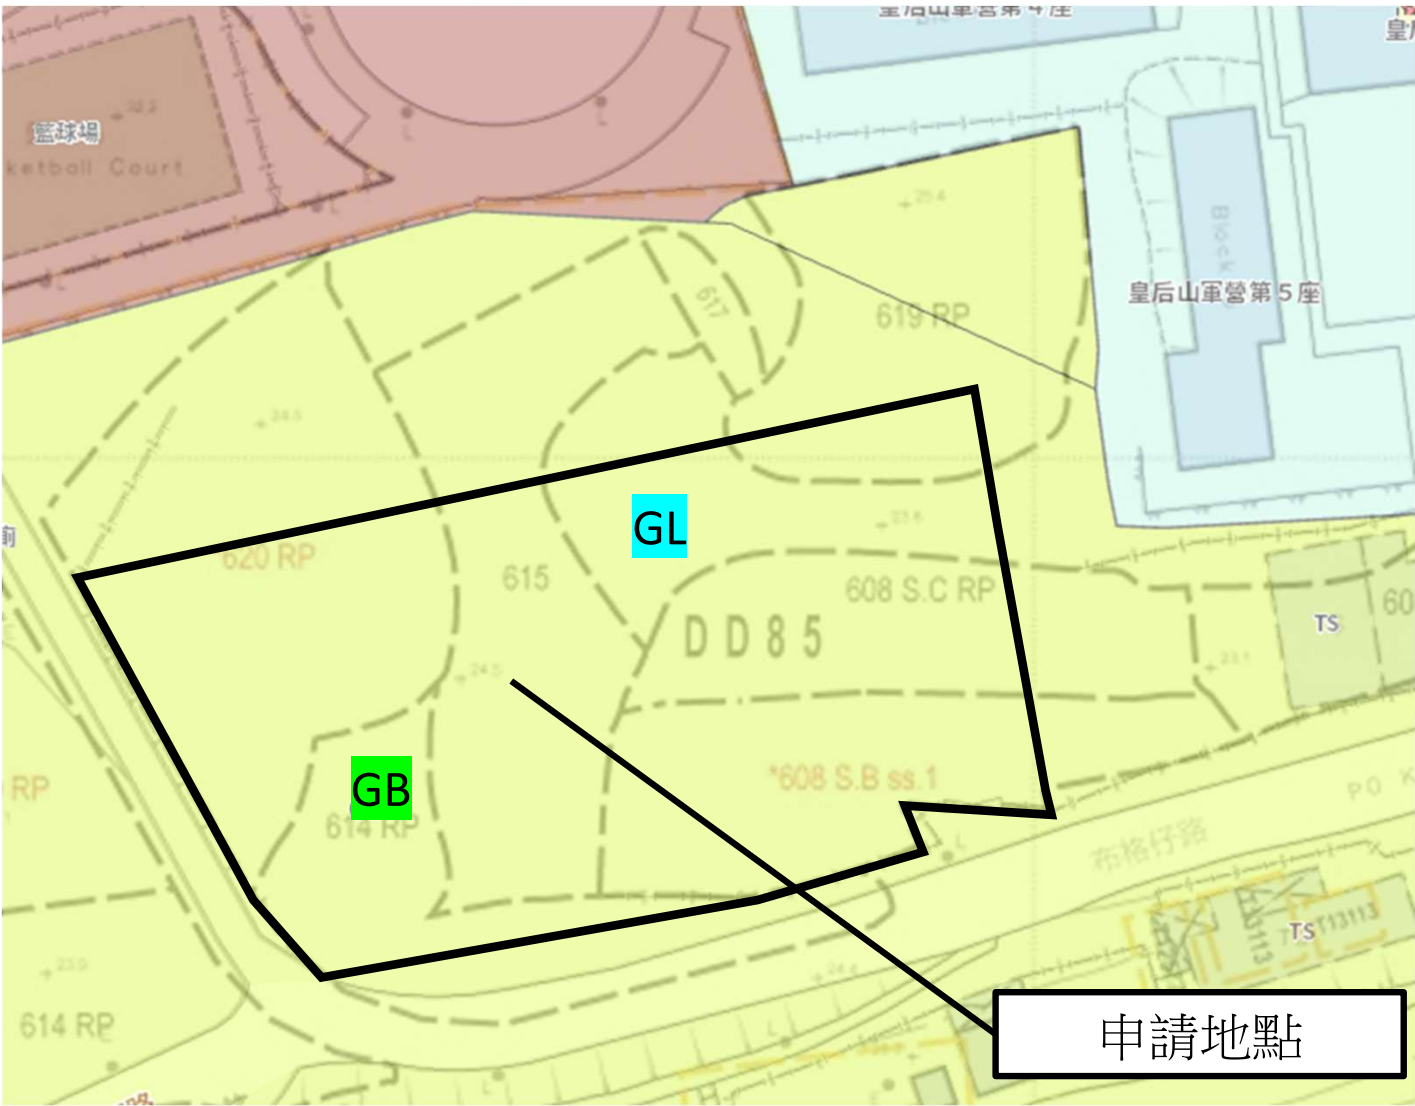

S/NE-LYT/19 - 龍躍頭及軍地南		
圖例	法定圖則 土地用途	面積
 申請場地邊界	綠化地帶 (GB)	約 2,115 平方米
(僅供識別用途)	政府土地 (GL)	約 325 平方米
	地盤總面積	約 2,440 平方米
		佔地盤總面積 (%)
		約 87%
		約 13%