


項目: 新界粉嶺布格仔丈量約份第85約地段 第608號B分段第1小分段 (部分)、第608號C分段餘段 (部分)、第614號餘段 (部分)、第615號 (部分)、第619號餘段 (部分)及第620號餘段(部分)和毗連政府土地 擬議臨時公眾停車場（貨櫃車除外） 及相關的填土工程（為期3年）	圖目: 填土範圍	圖號: 圖 12.1
		比例: 1 : 666

申請場地現狀

面積：約2,440 平方米
現時地表主要為野生植被
水平面高度：大部份為+24.5 mPD
(資料來源自地段索引圖)

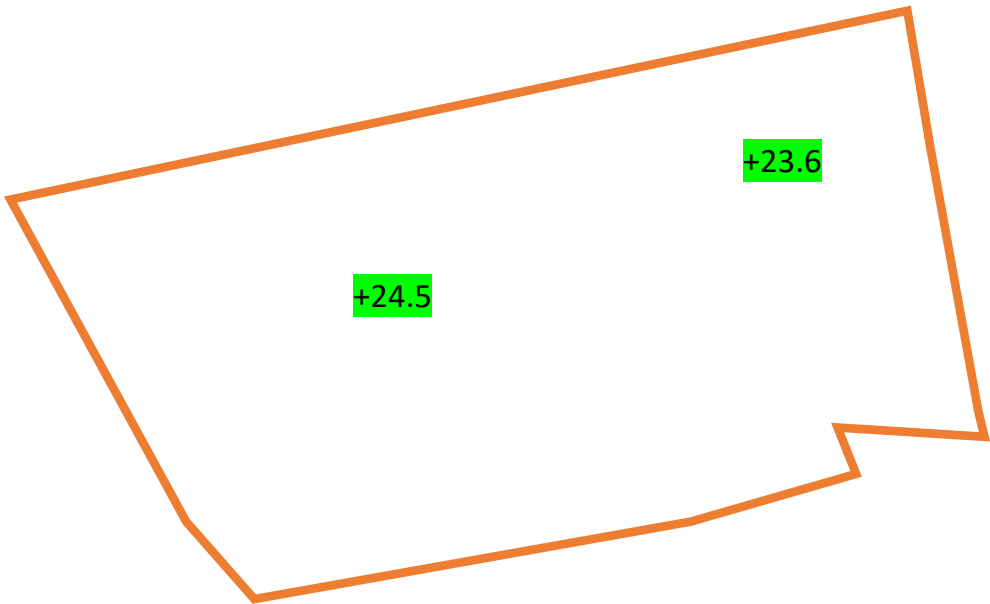

擬填土地面積

擬填土面積：約2,440 平方米
擬填土深度：大部份不多於0.5米 ,少部份於第608號
C分段餘段(部分) 需填土約1.4米
擬填土後水平面高度 :約為+25 mPD
擬填土物料 :混凝土

