


項目: 新界粉嶺布格仔丈量約份第85約地段 第608號B分段第1小分段 (部分)、第608號C分段餘段 (部分)、第614號餘段 (部分)、第615號 (部分)、第619 號餘段 (部分)及第620號餘段(部分)和毗連政府土地 擬議臨時公眾停車場 (貨櫃車除外) 及相關的填土工程 (為期3年)	圖目: 佈局圖	圖號: 圖 4.1
		比例: 1 : 666

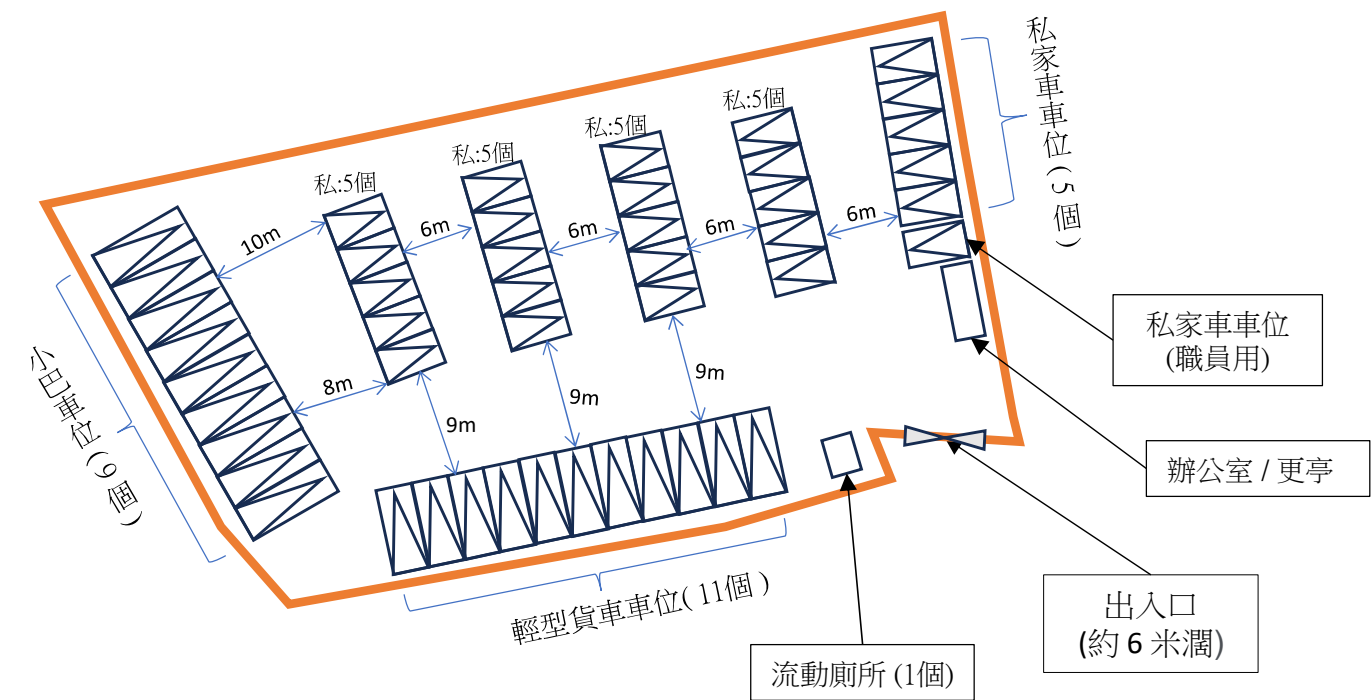

圖例

- 申請場地邊界
- 辦公室 / 更亭
- 流動廁所
- 小巴車位
- 輕型貨車車位
- 私家車車位
- (僅供識別用途)

構築物用途	面積 (長 x 闊))	上蓋面積	高度	數目
辦公室 / 更亭	6.1m x 2.44m	14.88 sq. m	2.6m	1
流動洗手間	1.35m x 1m	1.35 sq. m	2.6m	1
車位用途	面積 (長 x 闊)	由原先數目縮減至 [數目]		減少百分比
私家車車位	5米 (長) x 2.5米 (闊)	63 -> [26]		約59%
輕型貨車車位	7米 (長) x 3.5米 (闊)	12 -> [11]		約8%
小巴車位	8米 (長) x 3 米 (闊)	12 -> [9]		約25%