


項目: 新界粉嶺布格仔丈量約份第85約地段 第608號B分段第1小分段(部分)、第608號C分段餘段 (部分)、第614號餘段(部分)、第615號(部分)、第619 號餘段(部分)及第620號餘段(部分)和毗連政府土地 擬議臨時公眾停車場(貨櫃車除外) 及相關的填土工程(為期3年)	圖目: 行車方向	圖號: 圖 5.1
		比例: 1 : 666

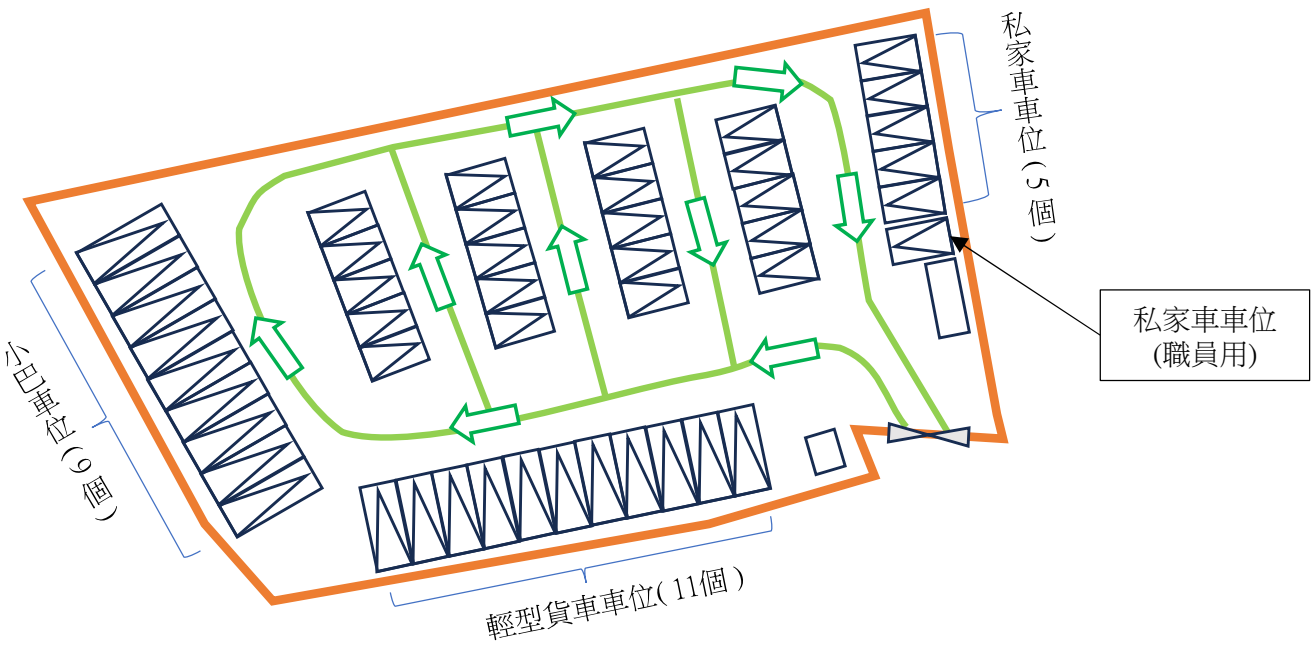

圖例

- | | | | | |
|---|----------|---|--------|----------|
|  | 申請場地邊界 |  | 小巴車位 | (僅供識別用途) |
|  | 辦公室 / 更亭 |  | 輕型貨車車位 | |
|  | 流動廁所 |  | 私家車車位 | |