


|   |                                                             |                                             |
|---|-------------------------------------------------------------|---------------------------------------------|
| <p>項目: 新界粉嶺布格仔丈量約份第85約地段<br/>第608號B分段第1小分段(部分)、第608號C分段餘段<br/>(部分)、第614號餘段(部分)、第615號(部分)、第619<br/>號餘段(部分)及第620號餘段(部分)和毗連政府土地</p> <p>擬議臨時公眾停車場(貨櫃車除外)<br/>及相關的填土工程(為期3年)</p> | <p>圖目:<br/>車輛行車線分析圖 -<br/>小巴<br/>(從布格仔路東行方<br/>向進入申請場地)</p> | <p>圖號:<br/>圖 6.1</p> <p>比例:<br/>1 : 666</p> |
|---|-------------------------------------------------------------|---------------------------------------------|

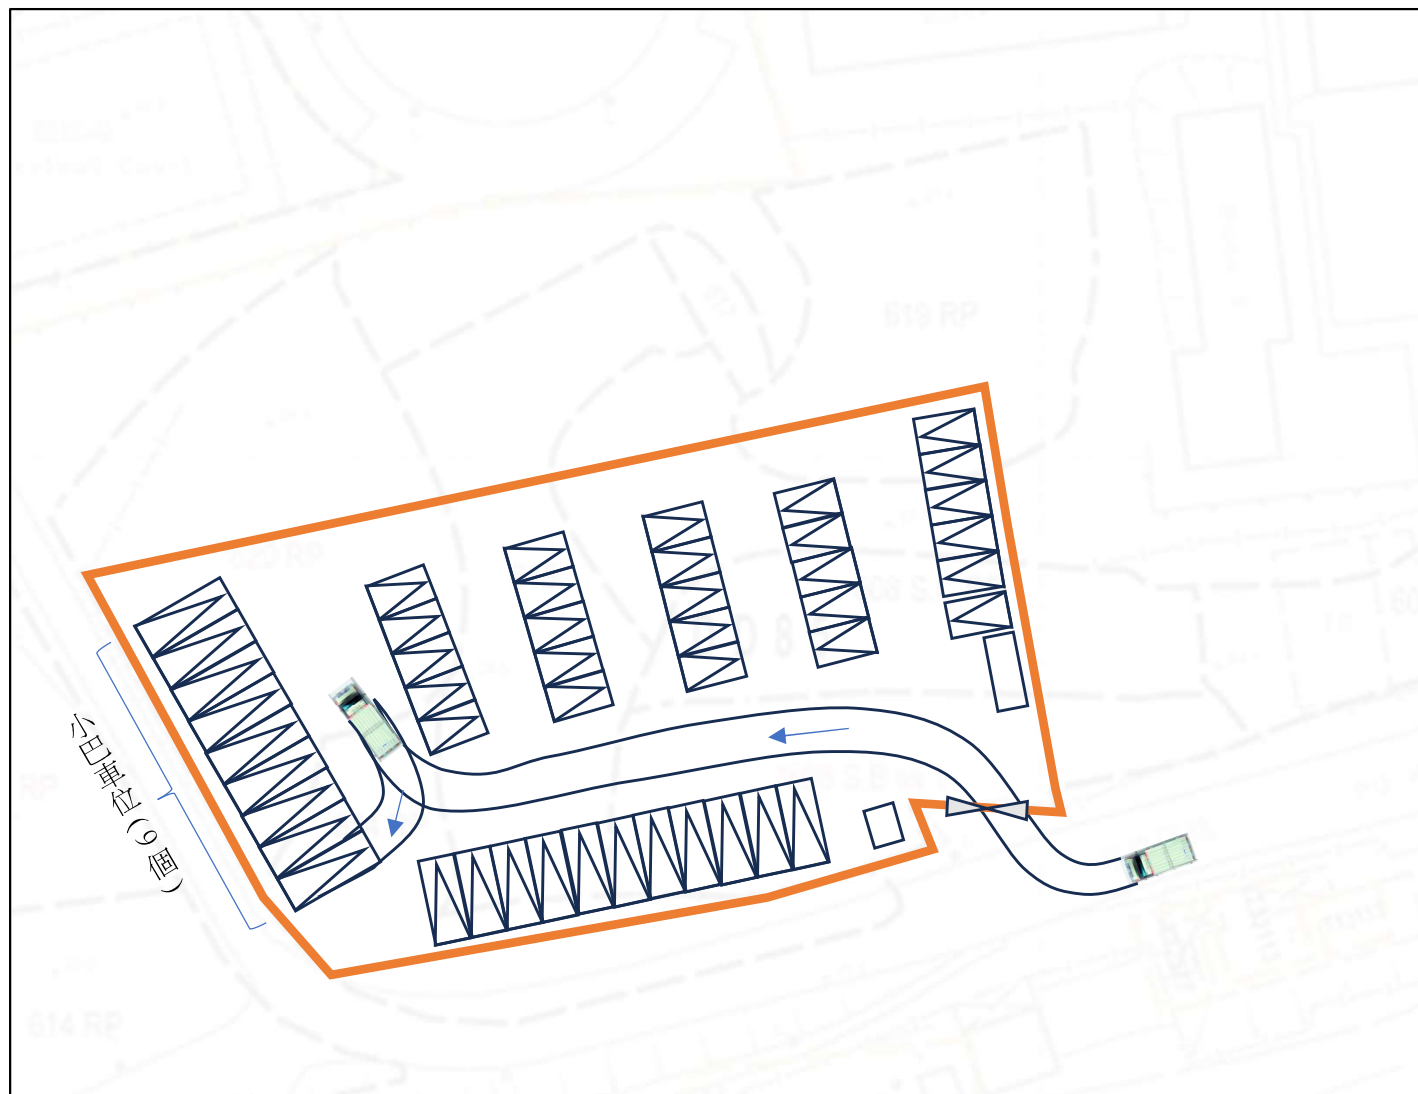

(僅供識別用途)

### 圖例

|          |        |    |
|----------|--------|----|
| 申請場地邊界   | 小巴車位   | 小巴 |
| 辦公室 / 更亭 | 輕型貨車車位 |    |
| 流動廁所     | 私家車車位  |    |


項目: 新界粉嶺布格仔丈量約份第85約地段  
第608號B分段第1小分段(部分)、第608號C分段餘段  
(部分)、第614號餘段(部分)、第615號(部分)、第619  
號餘段(部分)及第620號餘段(部分)和毗連政府土地

擬議臨時公眾停車場(貨櫃車除外)  
及相關的填土工程(為期3年)

圖目:  
車輛行車線分析圖 -  
小巴  
(由申請場地駛出  
布格仔路往東行方向)

圖號:  
圖 7.1

比例:  
1 : 666

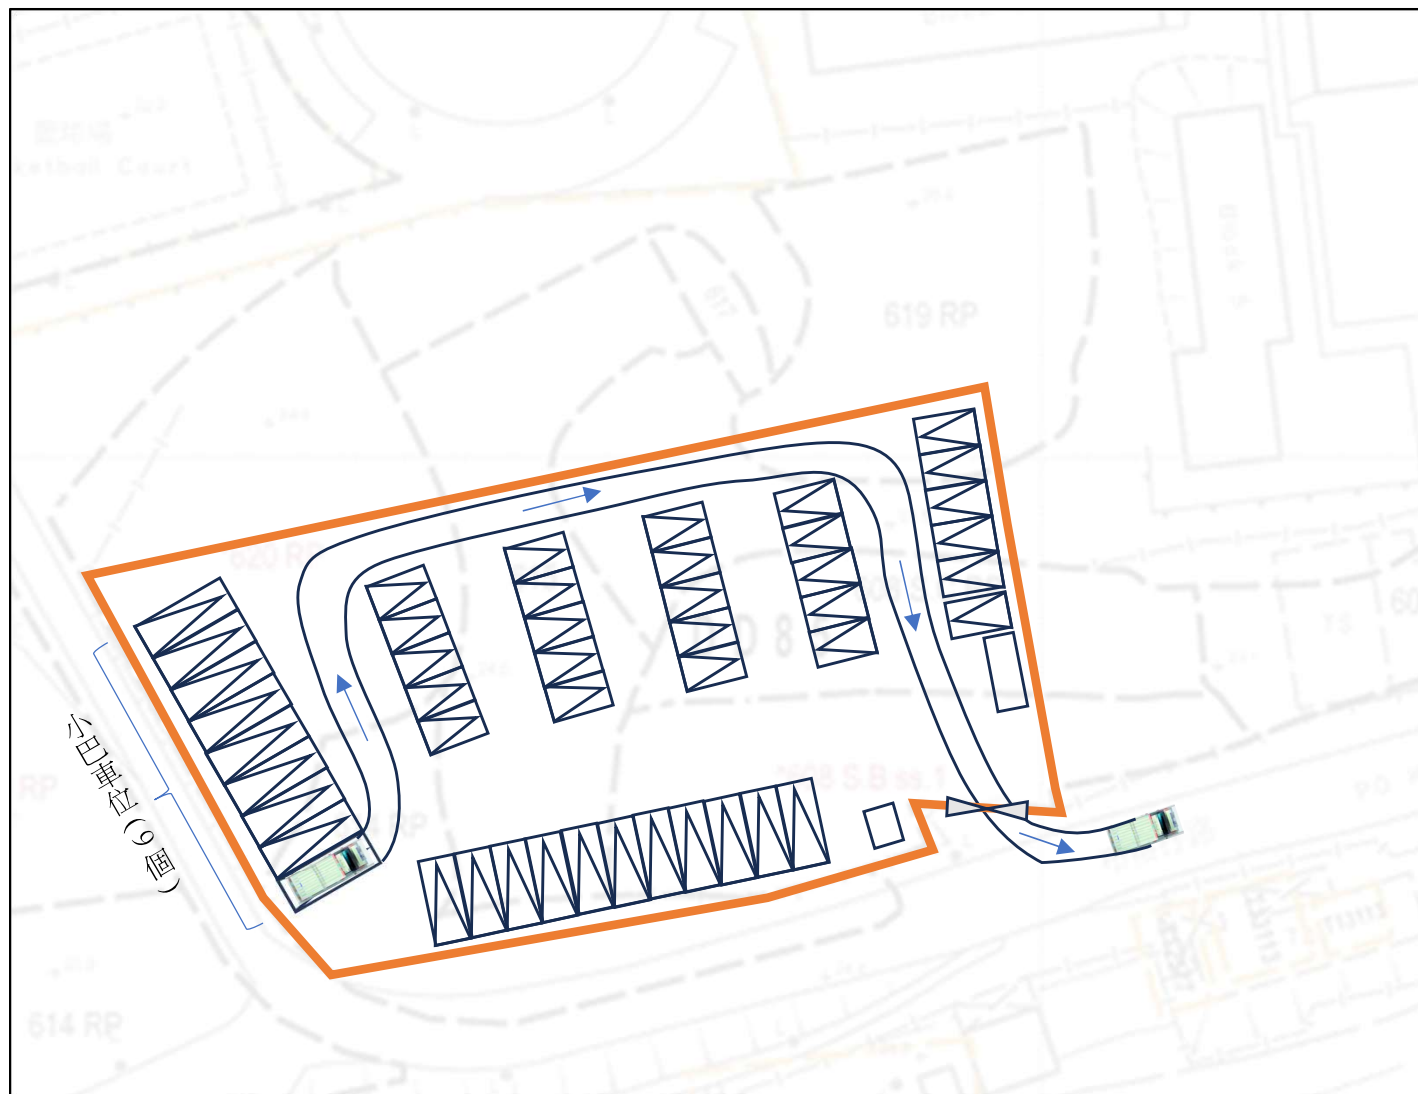

(僅供識別用途)


### 圖例

-  申請場地邊界
-  辦公室 / 更亭
-  流動廁所

-  小巴車位
-  輕型貨車車位
-  私家車車位

 小巴

|   |                                                               |                                             |
|---|---------------------------------------------------------------|---------------------------------------------|
| <p>項目: 新界粉嶺布格仔丈量約份第85約地段<br/>第608號B分段第1小分段(部分)、第608號C分段餘段<br/>(部分)、第614號餘段(部分)、第615號(部分)、第619<br/>號餘段(部分)及第620號餘段(部分)和毗連政府土地</p> <p>擬議臨時公眾停車場(貨櫃車除外)<br/>及相關的填土工程(為期3年)</p> | <p>圖目:<br/>車輛行車線分析圖 -<br/>輕型貨車<br/>(從布格仔路東行方<br/>向進入申請場地)</p> | <p>圖號:<br/>圖 8.1</p> <p>比例:<br/>1 : 666</p> |
|---|---------------------------------------------------------------|---------------------------------------------|

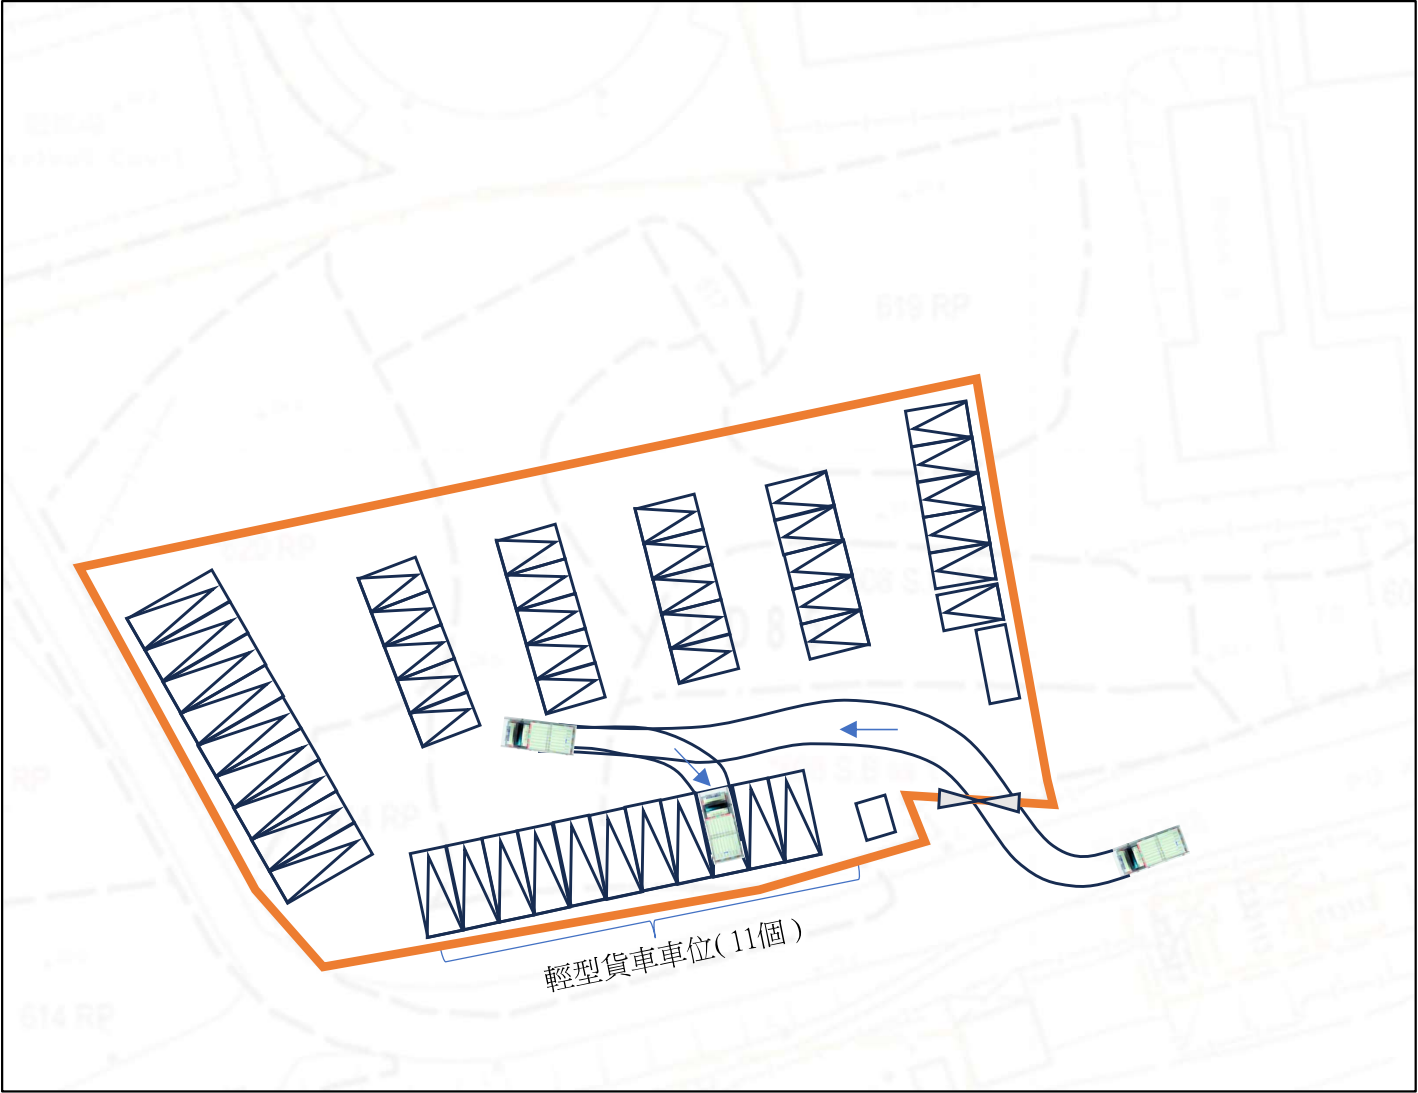

(僅供識別用途)

圖例

- 申請場地邊界
- 辦公室 / 更亭
- 流動廁所
- 小巴車位
- 輕型貨車車位
- 私家車車位
- 輕型貨車


項目: 新界粉嶺布格仔丈量約份第85約地段  
第608號B分段第1小分段(部分)、第608號C分段餘段  
(部分)、第614號餘段(部分)、第615號(部分)、第619  
號餘段(部分)及第620號餘段(部分)和毗連政府土地

擬議臨時公眾停車場(貨櫃車除外)  
及相關的填土工程(為期3年)

圖目:  
車輛行車線分析圖 -  
輕型貨車  
(由申請場地駛出  
布格仔路往東行方向)

圖號:  
圖 9.1

比例:  
1 : 666

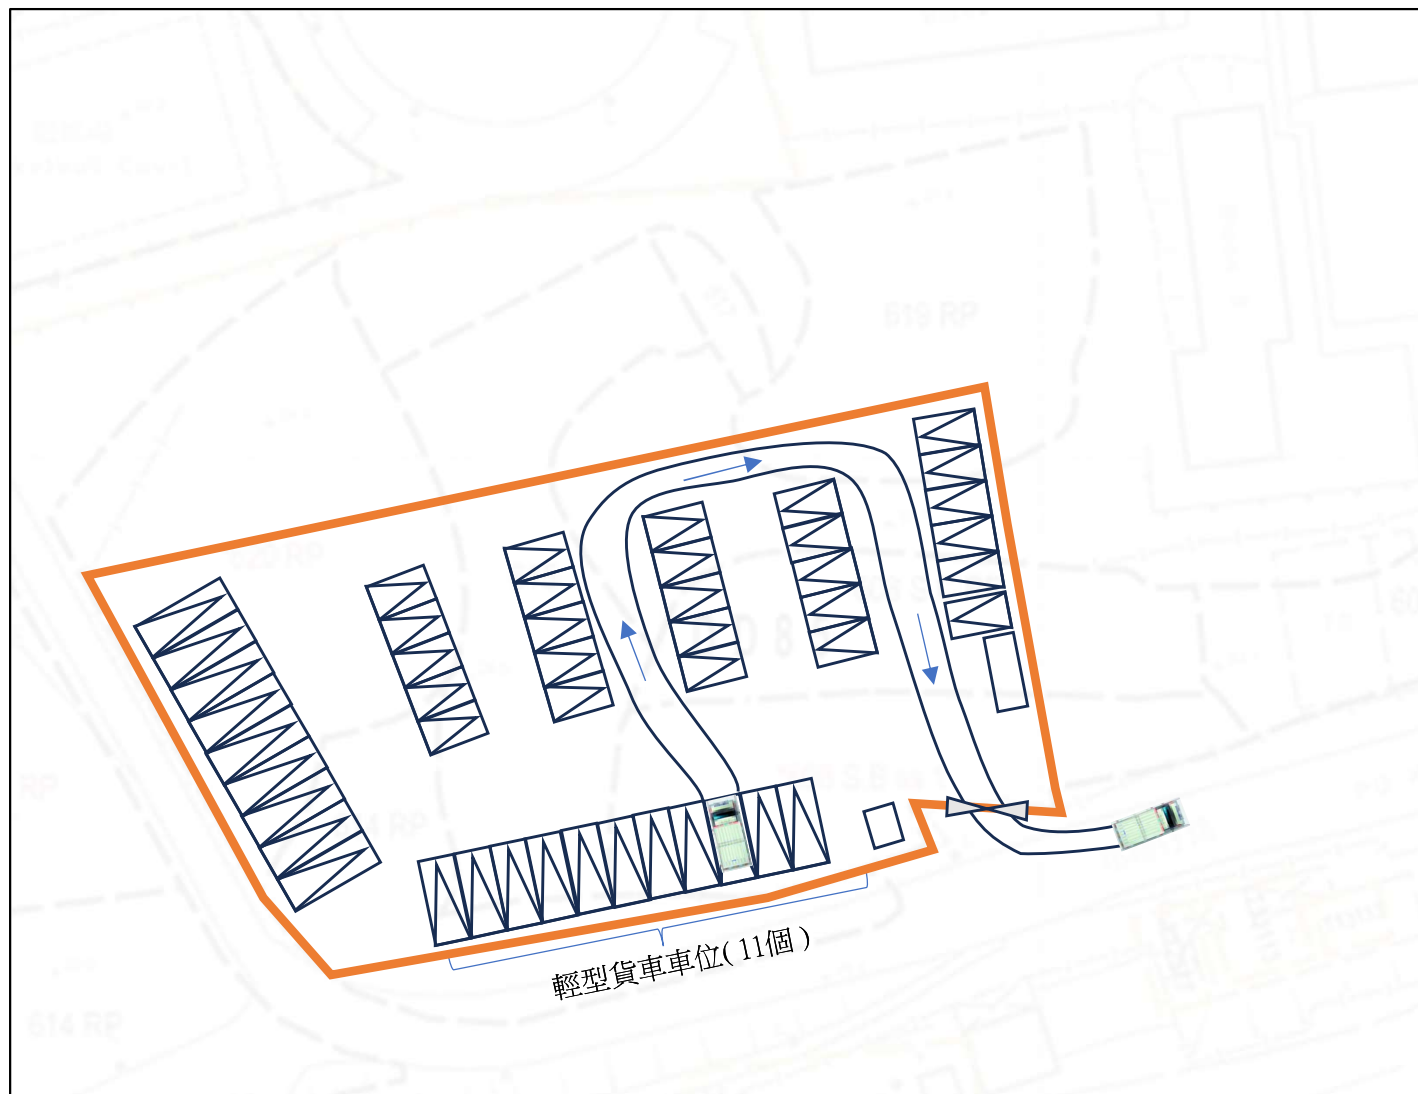

(僅供識別用途)

### 圖例

- 申請場地邊界
- 辦公室 / 更亭
- 流動廁所

- 小巴車位
- 輕型貨車車位
- 私家車車位

輕型貨車


項目: 新界粉嶺布格仔丈量約份第85約地段  
第608號B分段第1小分段(部分)、第608號C分段餘段  
(部分)、第614號餘段(部分)、第615號(部分)、第619  
號餘段(部分)及第620號餘段(部分)和毗連政府土地

擬議臨時公眾停車場(貨櫃車除外)  
及相關的填土工程(為期3年)

圖目:  
車輛行車線分析圖 -  
私家車  
(從布格仔路東行方  
向進入申請場地)

圖號:  
圖 10.1


比例:  
1 : 666

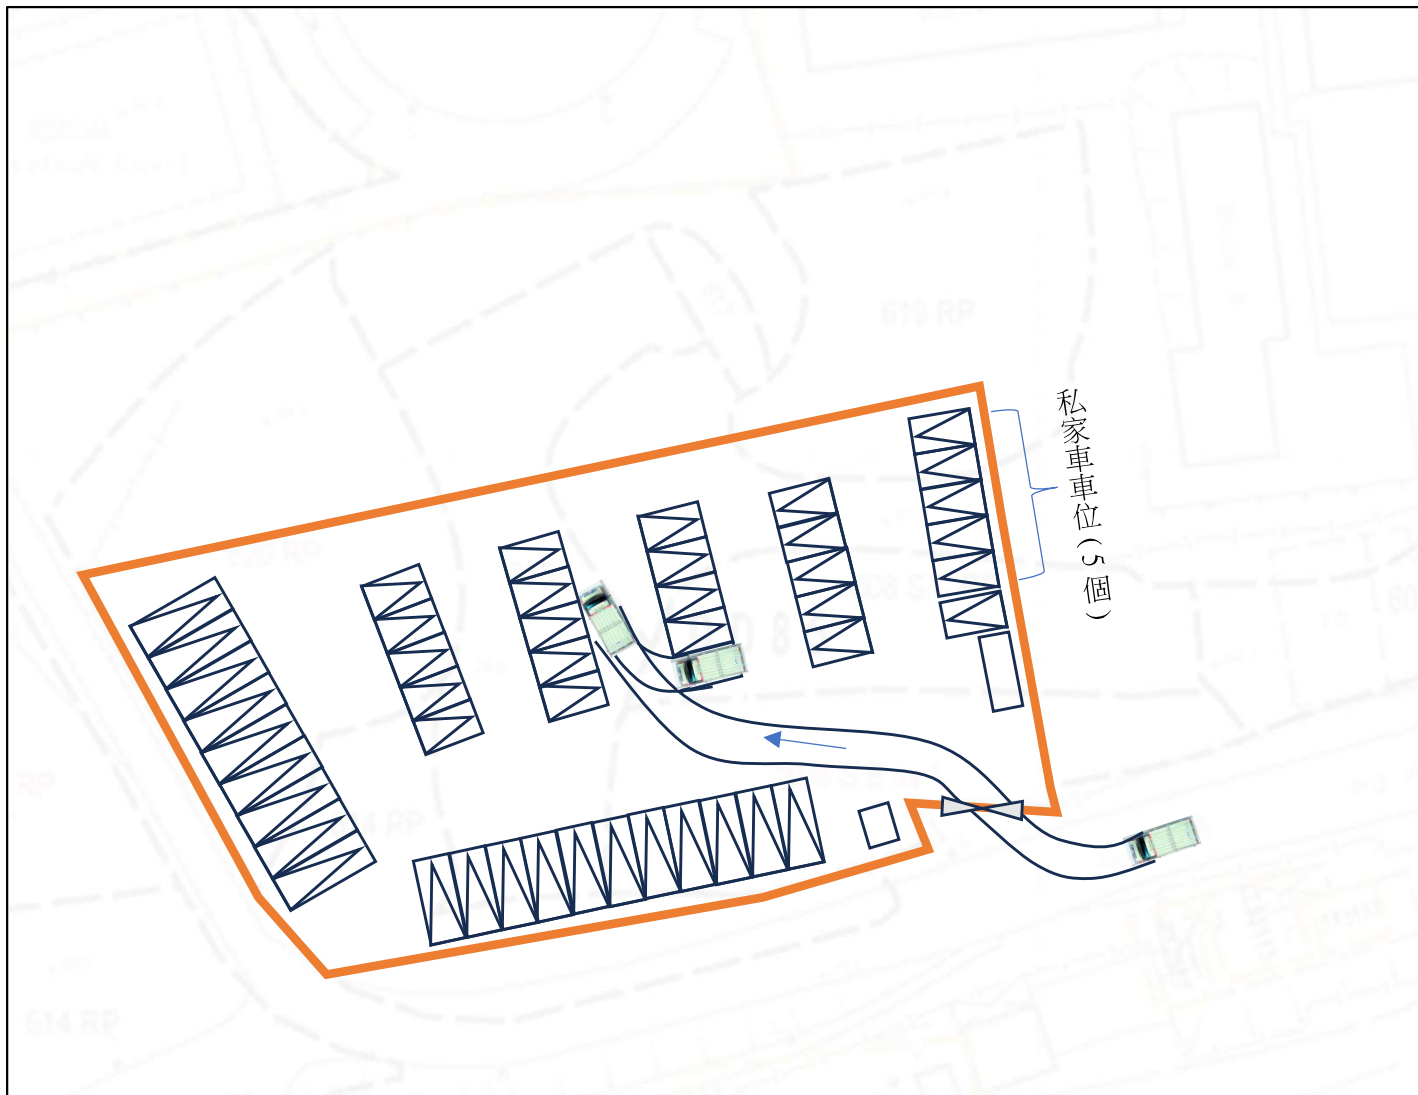

(僅供識別用途)


### 圖例

-  申請場地邊界
-  辦公室 / 更亭
-  流動廁所

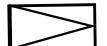-  小巴車位
-  輕型貨車車位
-  私家車車位


-  私家車

|   |                                                               |                                              |
|---|---------------------------------------------------------------|----------------------------------------------|
| <p>項目: 新界粉嶺布格仔丈量約份第85約地段<br/>第608號B分段第1小分段(部分)、第608號C分段餘段<br/>(部分)、第614號餘段(部分)、第615號(部分)、第619<br/>號餘段(部分)及第620號餘段(部分)和毗連政府土地</p> <p>擬議臨時公眾停車場(貨櫃車除外)<br/>及相關的填土工程(為期3年)</p> | <p>圖目:<br/>車輛行車線分析圖 -<br/>私家車<br/>(由申請場地駛出<br/>布格仔路往東行方向)</p> | <p>圖號:<br/>圖 11.1</p> <p>比例:<br/>1 : 666</p> |
|---|---------------------------------------------------------------|----------------------------------------------|

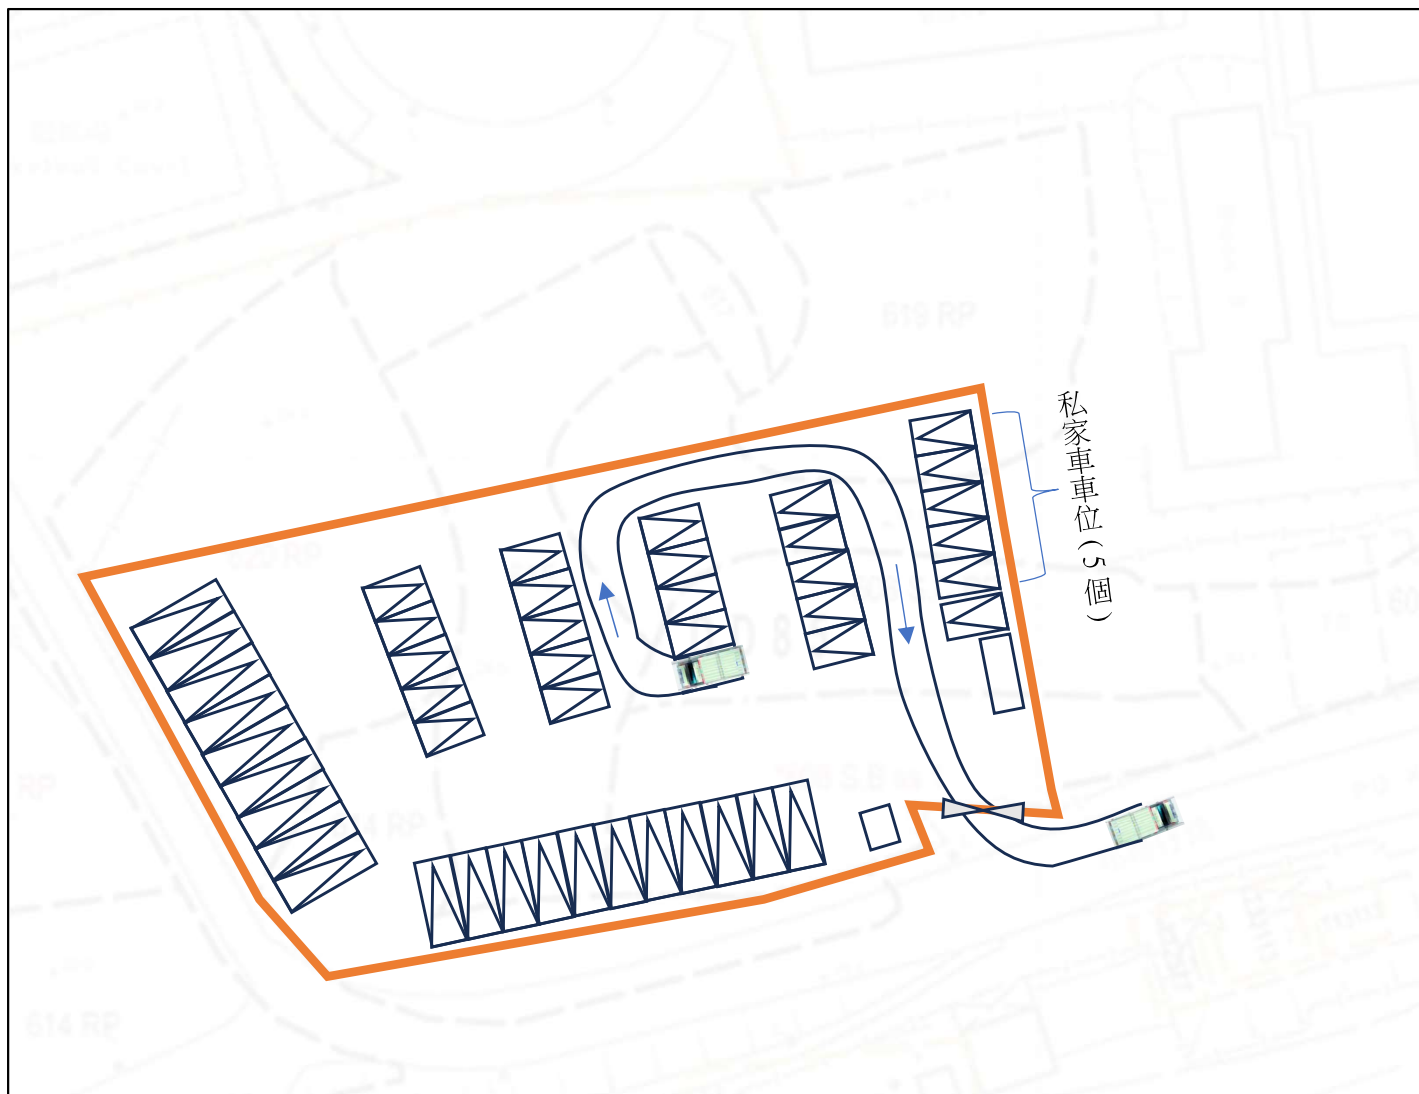

(僅供識別用途)

### 圖例
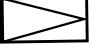
|                                                                                     |          |                                                                                     |        |                                                                                       |     |
|-------------------------------------------------------------------------------------|----------|-------------------------------------------------------------------------------------|--------|---------------------------------------------------------------------------------------|-----|
|  | 申請場地邊界   |  | 小巴車位   |  | 私家車 |
|  | 辦公室 / 更亭 |  | 輕型貨車車位 |                                                                                       |     |
|  | 流動廁所     |  | 私家車車位  |                                                                                       |     |