



場地大綱圖

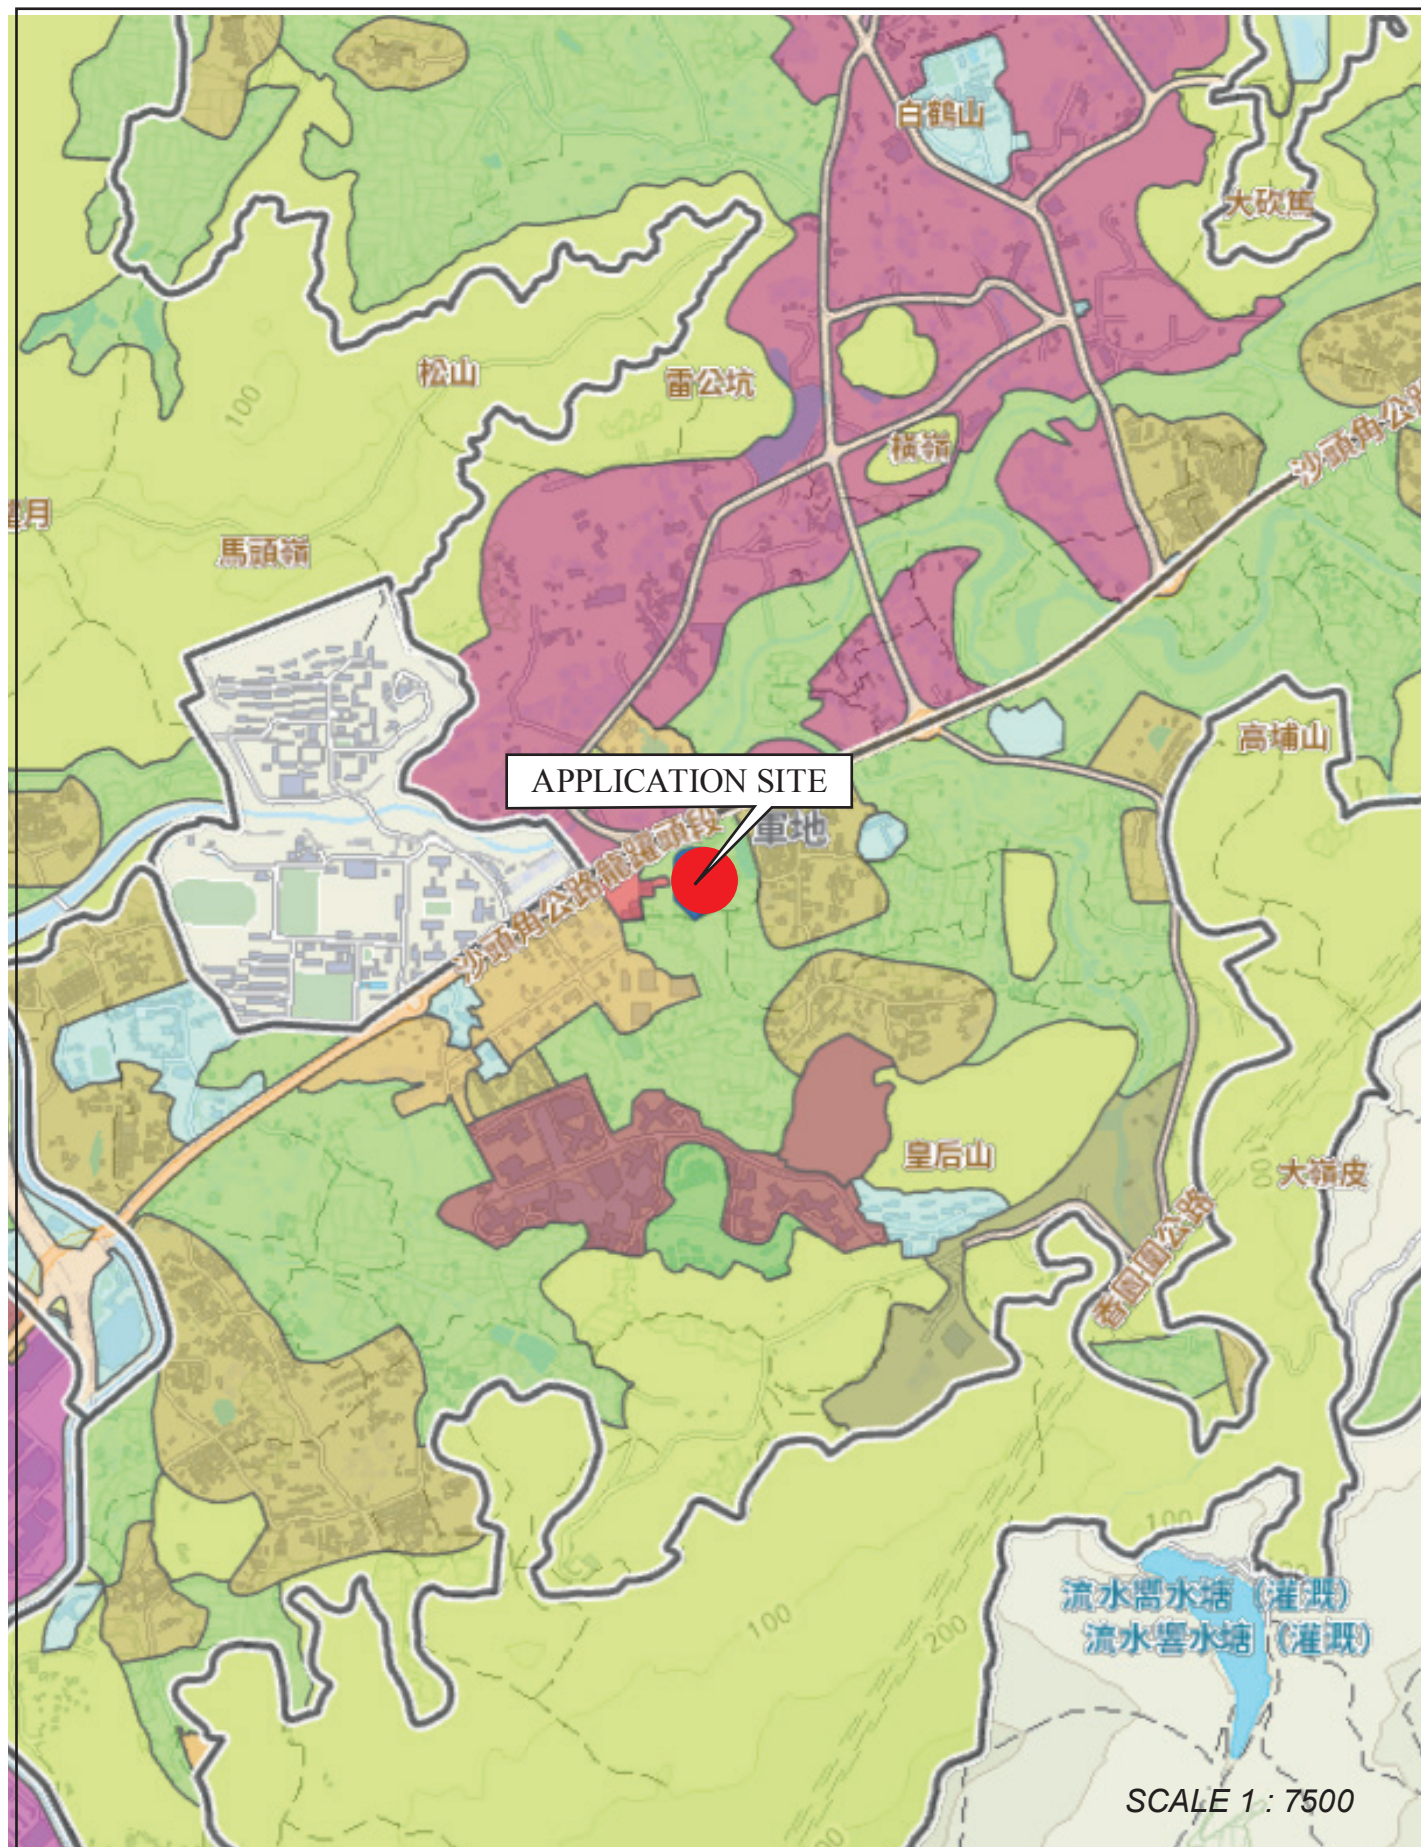

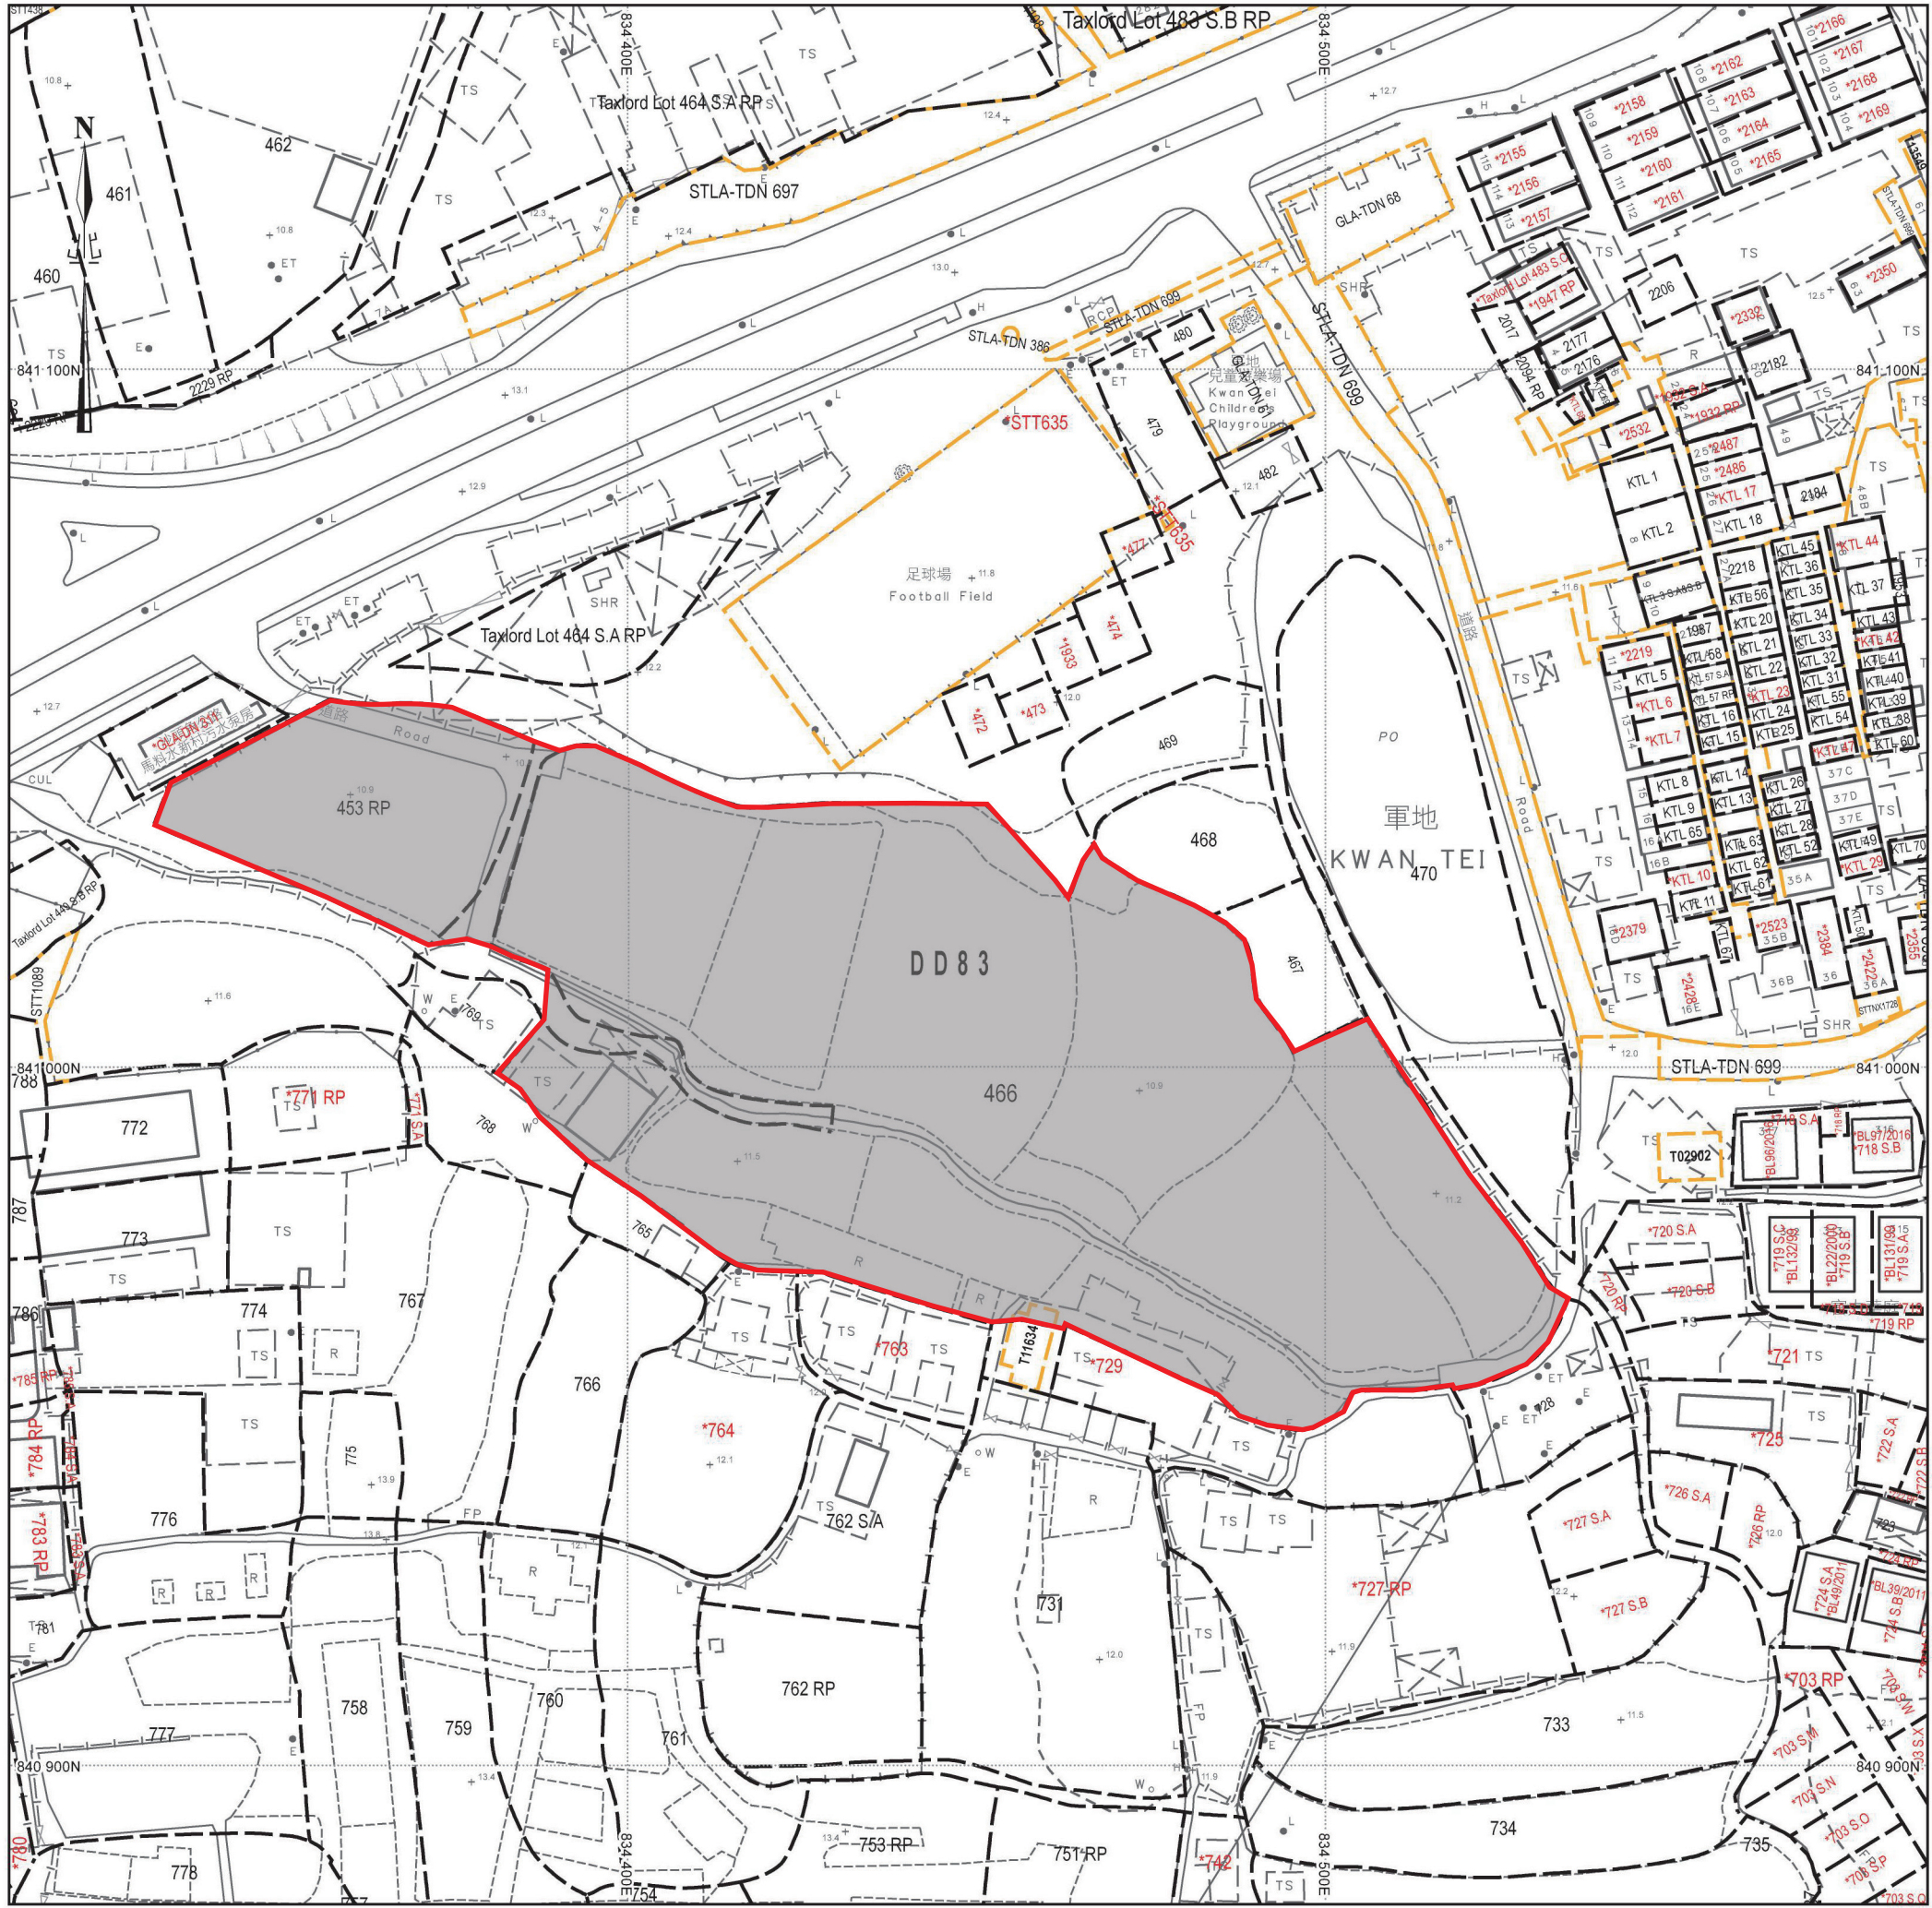

填土位置圖

填土面積：約9996平方米
厚度：約0.2米
填土物料：混凝土

填土範圍

SCALE 1 : 1000