
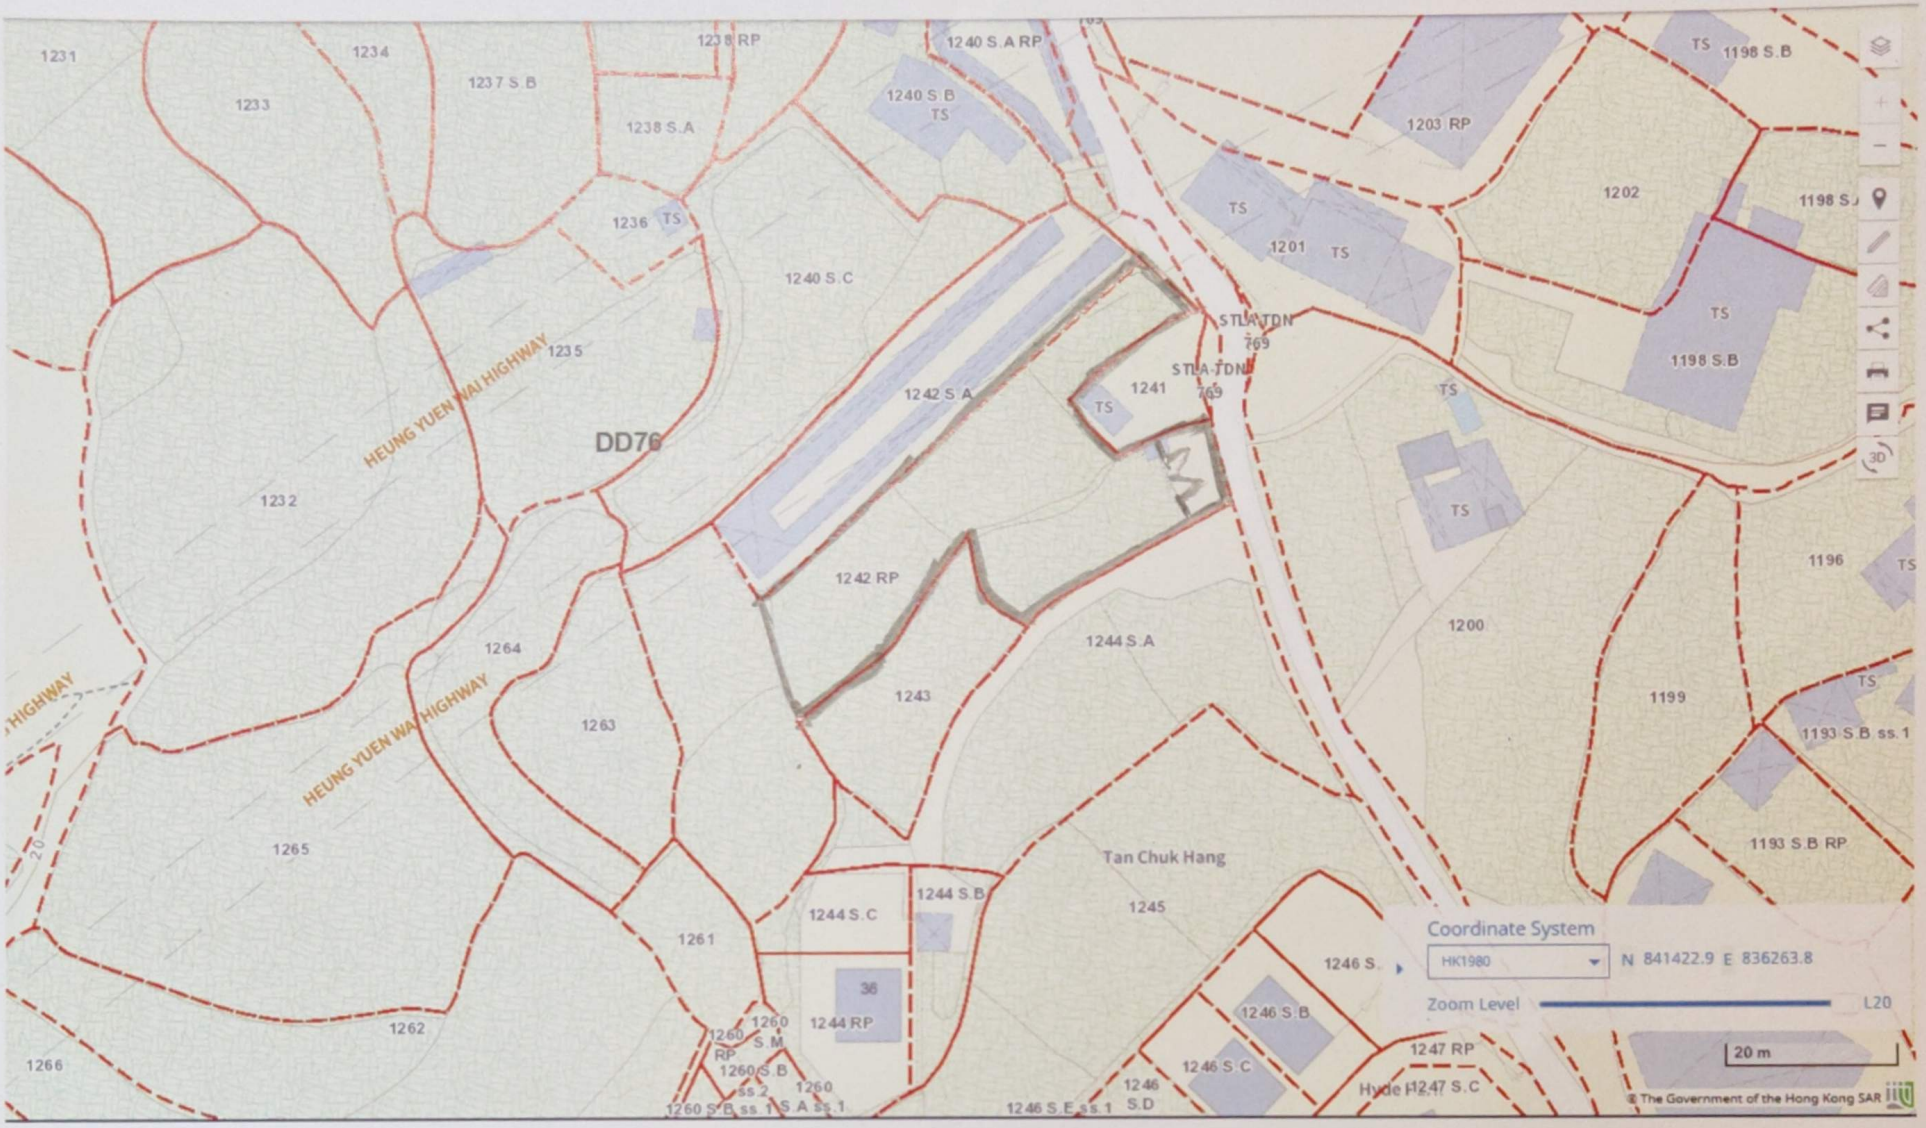


□ 申请范围

位置图

扫描全能王 创建

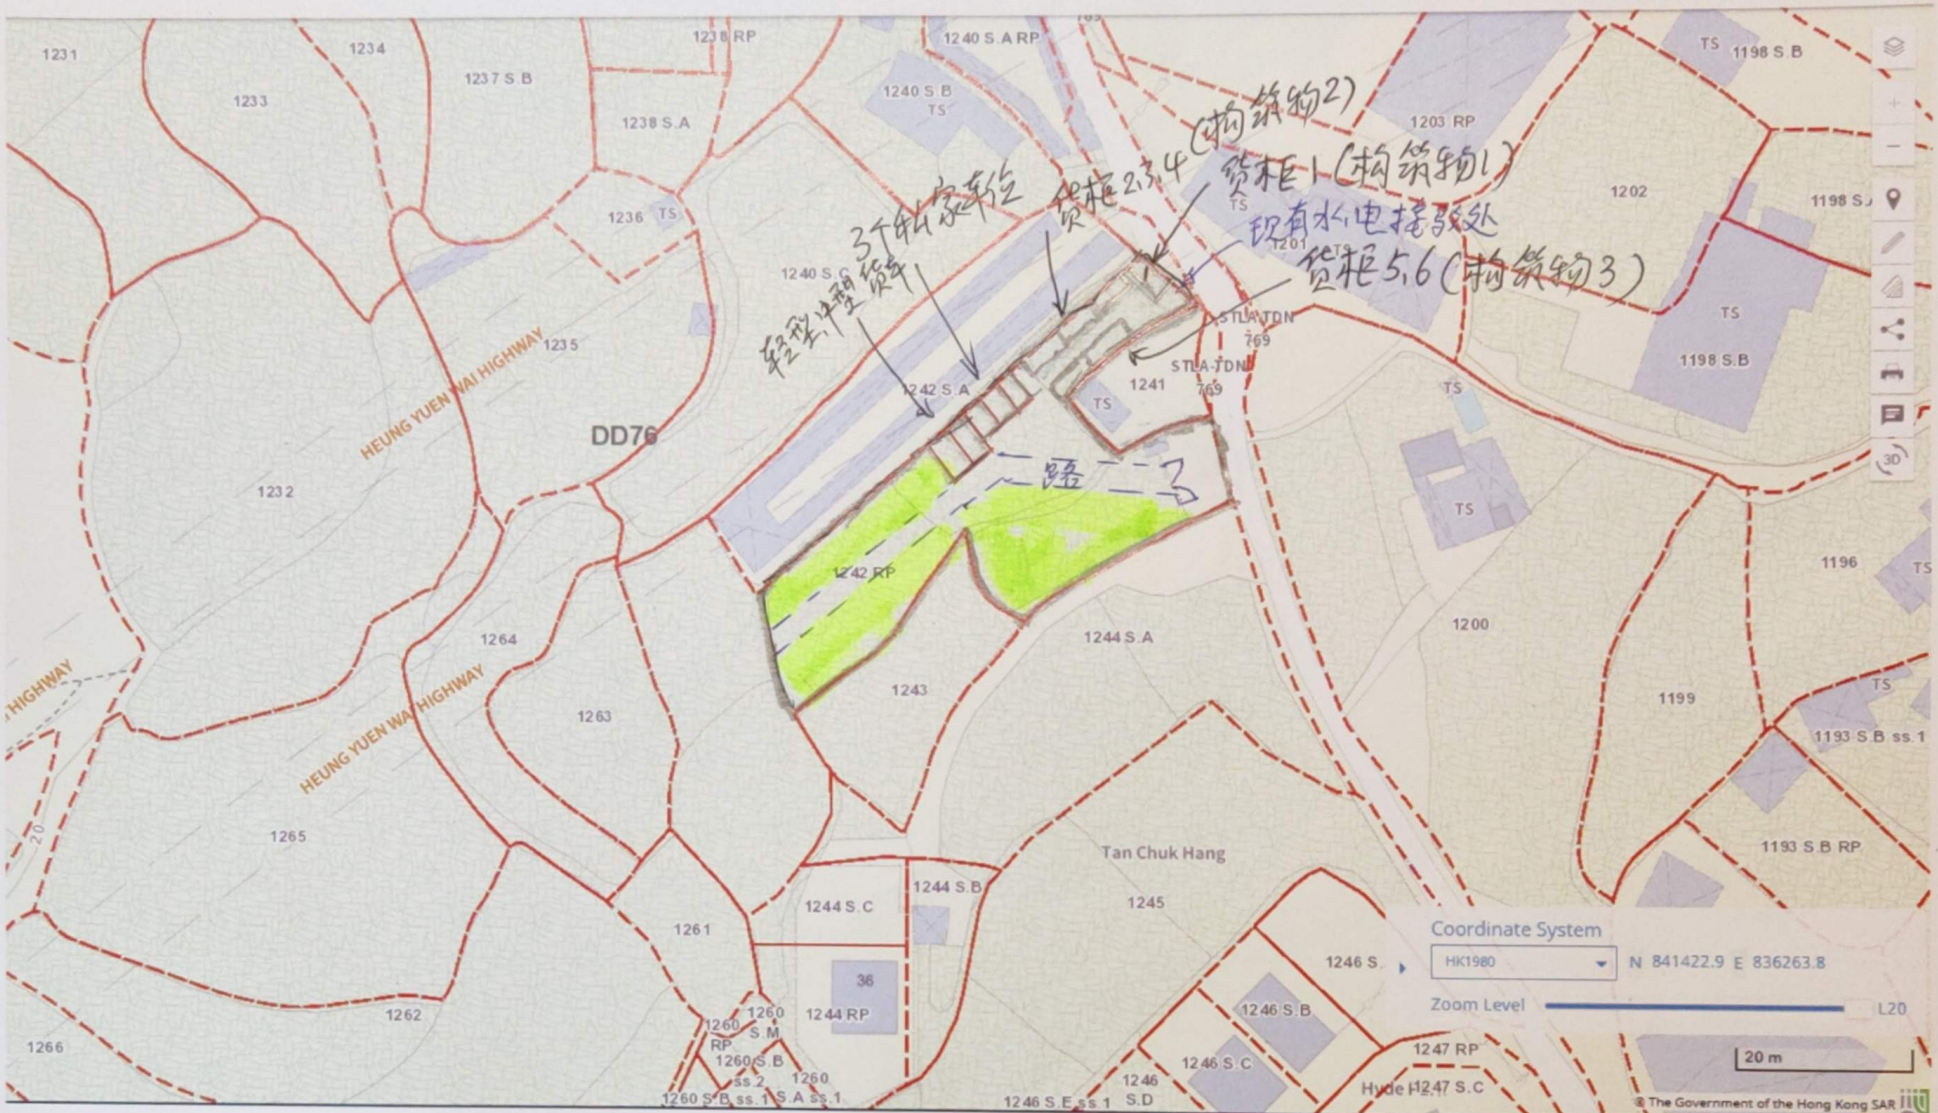

3个轻型半挂货车

货柜2,3,4 (构筑物2)

货柜1 (构筑物1)

现有水电接驳处

货柜5,6 (构筑物3)

路

申请范围

露天存放位置 532m² (存放建筑材料)

构筑物1：长×宽 = 6米×2.5米 = 15 m² (一层)

构筑物2：长×宽 = 6m×2.5m×3nos = 45 m² (一层，三个货柜相连)

构筑物3：长×宽 = 6m×2.5m×2nos = 30 m² (一层，二个货柜相连)

平面图

扫描全能王 创建



填土位置 374m²
(混凝土物料填土)

填土图