



佈局圖

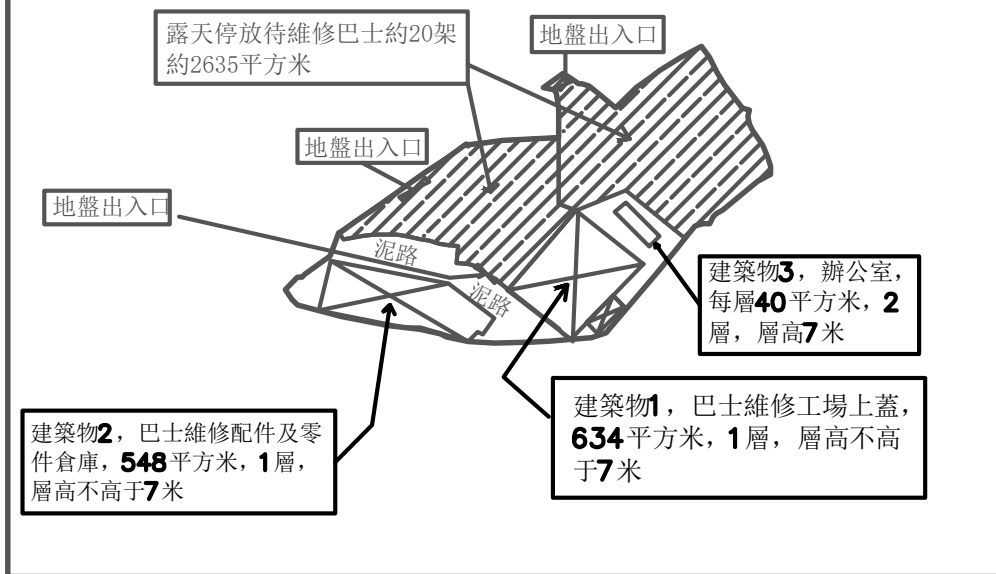

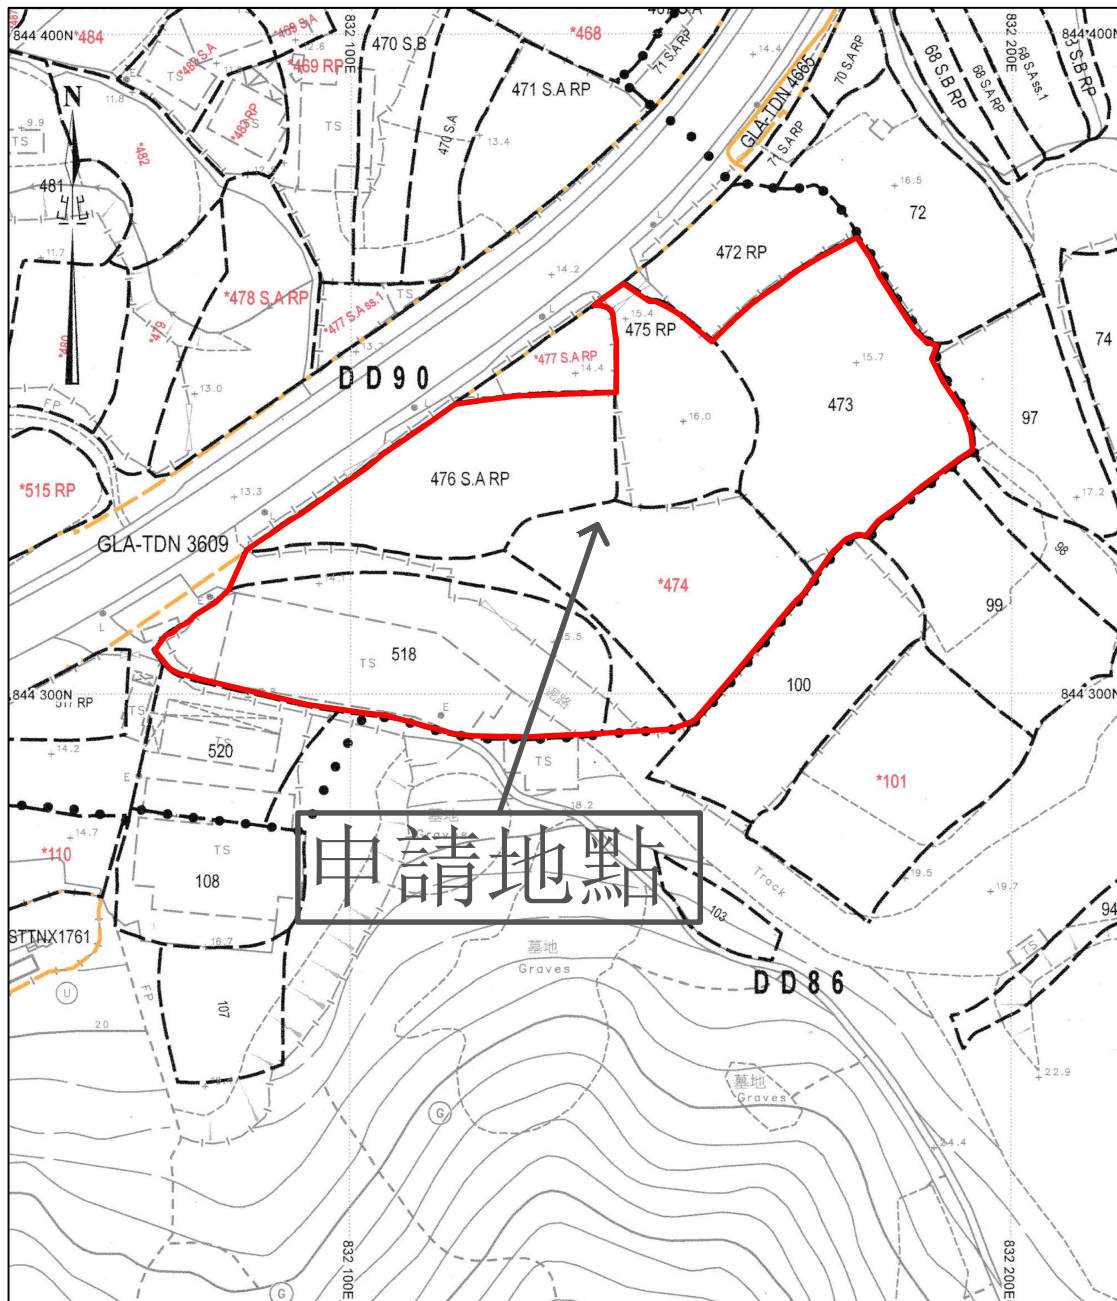


圖目：申請地點圖

圖號：4

申請地段：DD90 LOT 473, 474, 475 RP
476 S A. RP , 518和毗鄰政府土地

申請用途：擬議臨時汽車維修工場和露天
停放汽車（只限旅遊巴士）（為期三年）

備註：

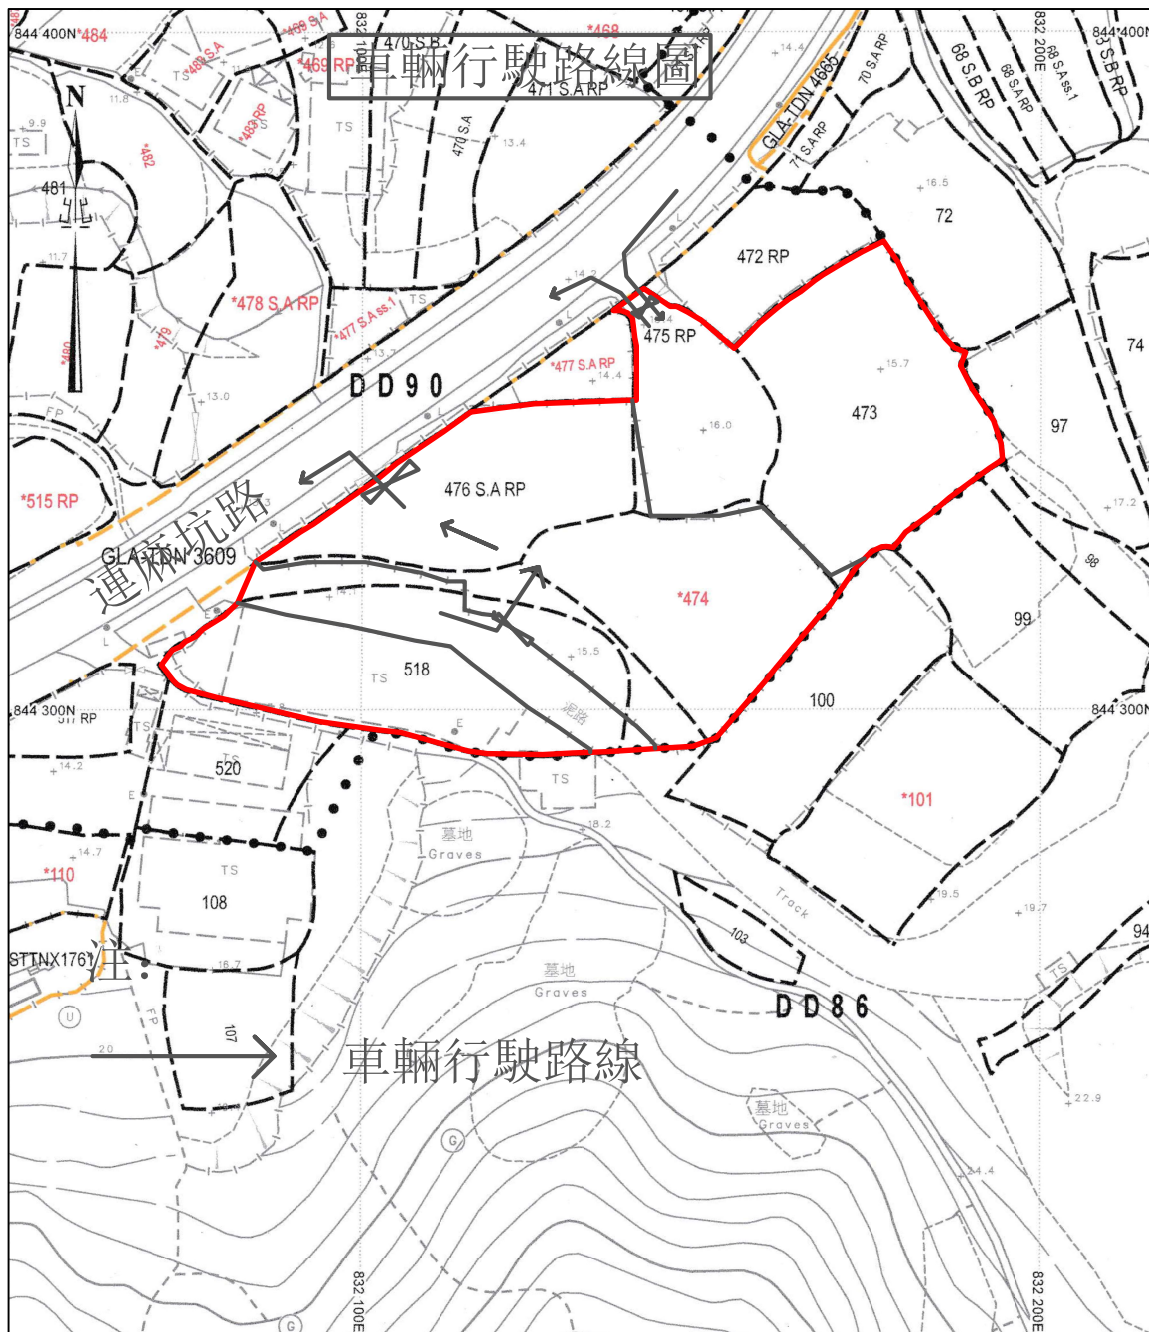


圖目：車輛行駛路線圖

圖號：3

申請地段：DD90 LOT 473, 474, 475 RP
476 S A. RP , 518和毗鄰政府土地

申請用途：擬議臨時汽車維修工場和露天
停放汽車（只限旅遊巴士）（為期三年）

備註：

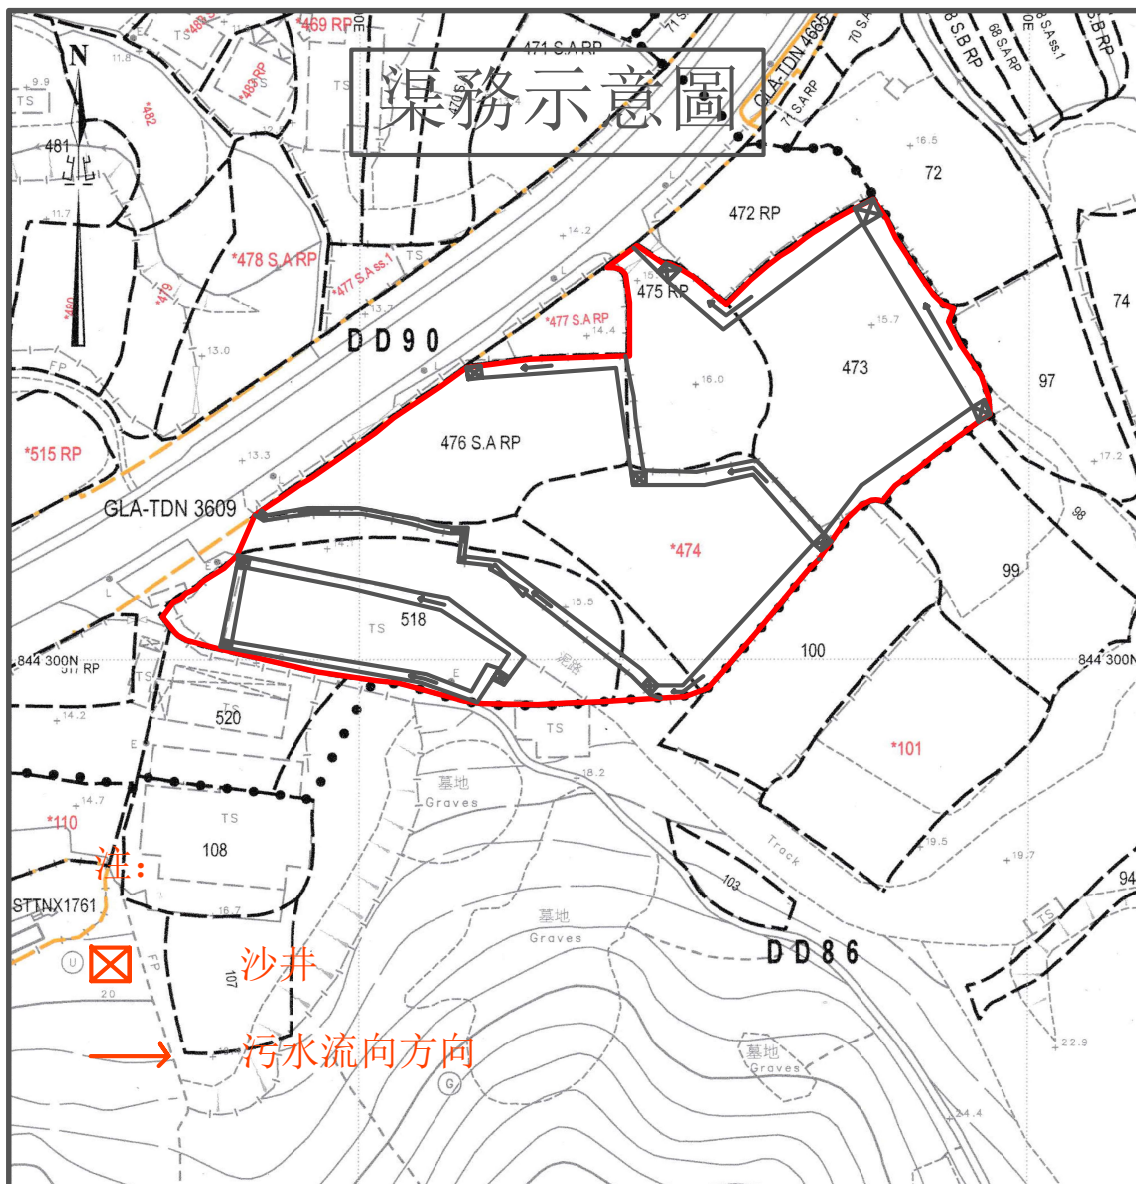

圖目：渠務示意圖

圖號：2

申請地段：DD90 LOT 473, 474, 475 RP
476 S A. RP , 518 和毗鄰政府土地

申請用途：擬議臨時汽車維修工場和露天
停放汽車（只限旅遊巴士）（為期三年）

備註：