

☐Urgent ☐Return receipt ☐Expand Group ☐Restricted ☐Prevent Copy ☐Confidential

Cheryl Tsz Man TSANG/PLAND



寄件者: Ma sky <[REDACTED]>
寄件日期: 2025年06月24日星期二 11:07
收件者: Cheryl Tsz Man TSANG/PLAND
副本: Audrey Hiu Tung SOO/PLAND
主旨: Planning Application No. A/NE-MKT/45 Proposed Temporary Warehouse for Storage of Construction Materials for a Period of 3 Years
附件: site plan01.jpg; site plan00.jpg; site plan02.jpg
類別: Internet Email

你好曾女士

這是宿減了申請地點面積的呎寸大少的 site plan,layout plan,現修改了後,圖中顯示箭咀位置是 20 米,現在整個申請地盤面積約 1100 平方米,有上蓋面積為 900 平方米,請看附件,感謝!

詹女士

Tel: [REDACTED]

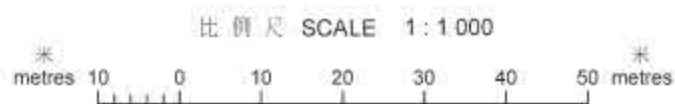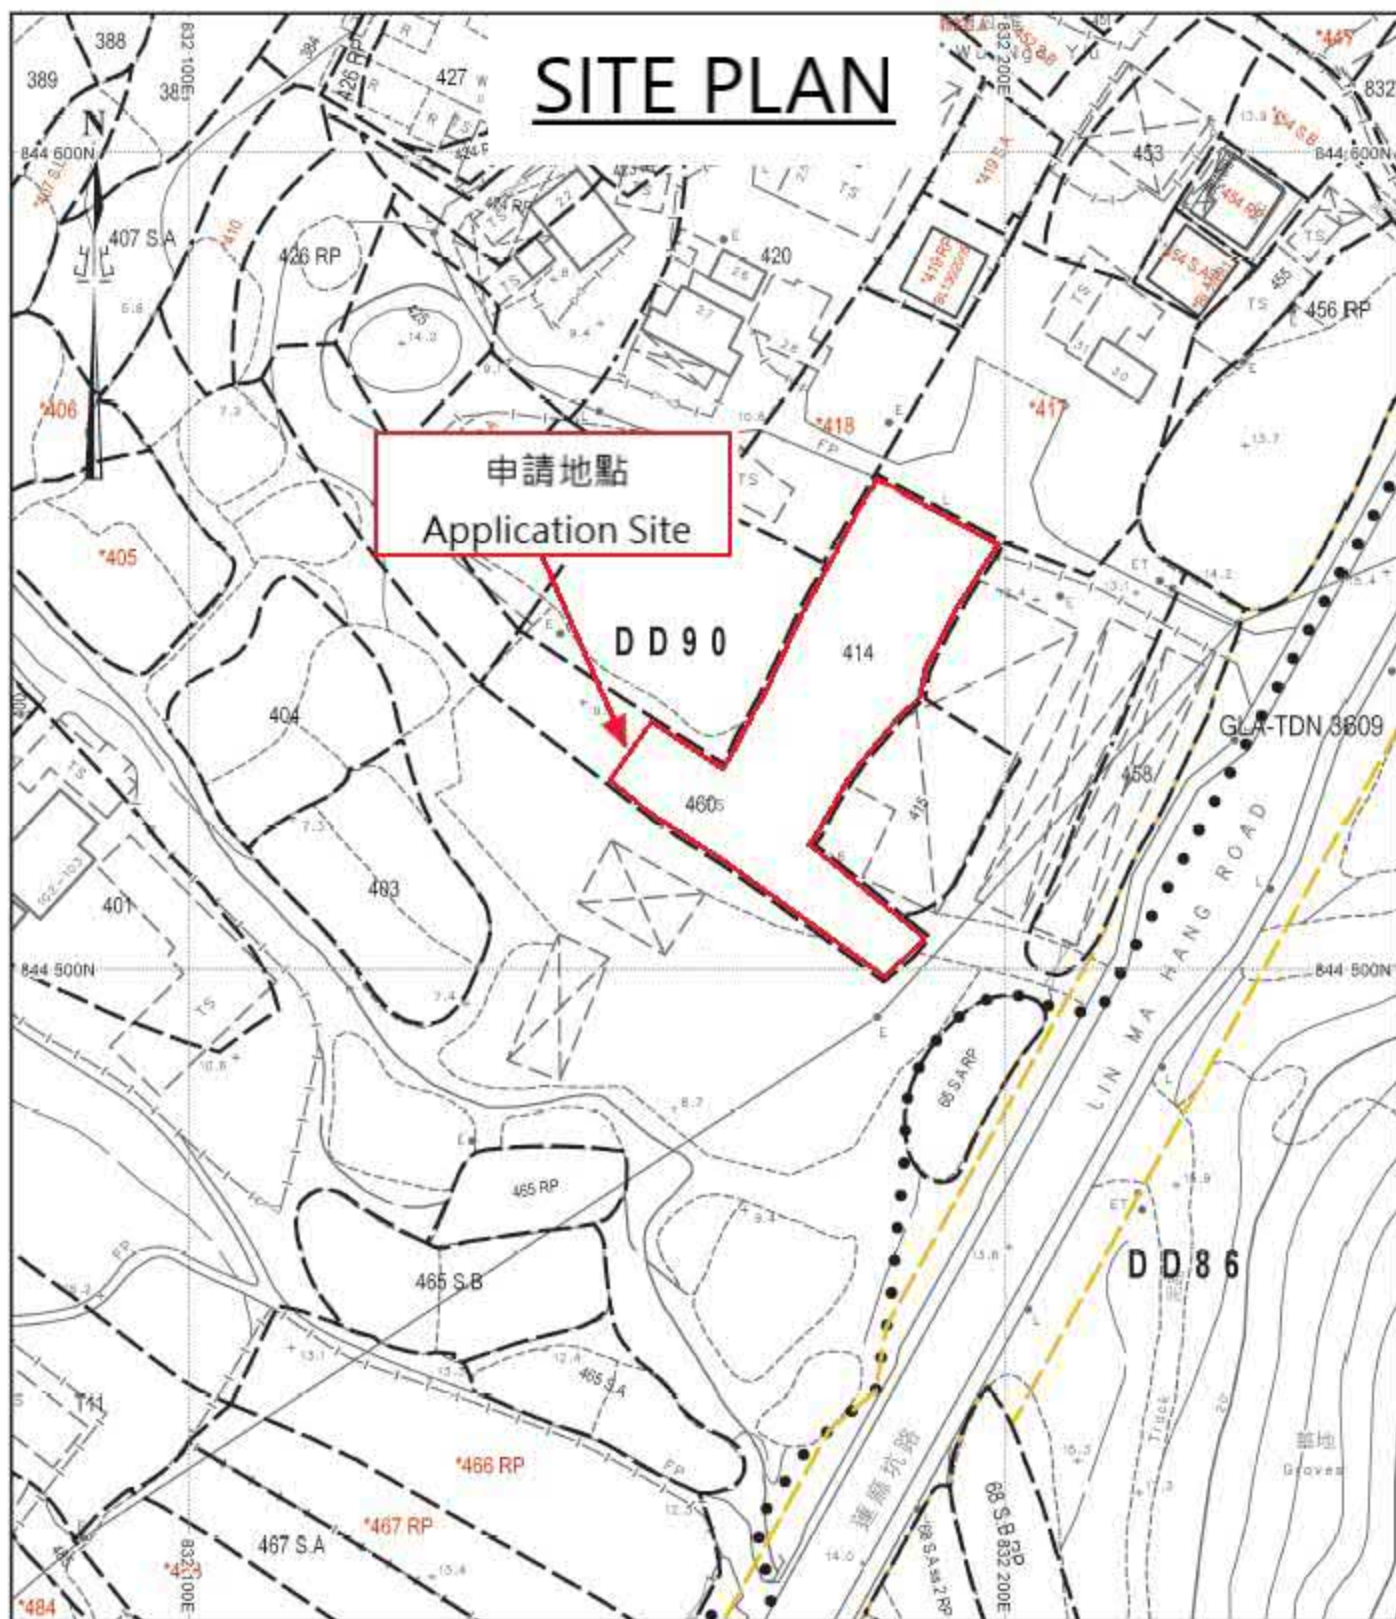

SITE PLAN

申請地點
Application Site

DD90

20m

414

460s

415

418

417

453

454 S.A.

455

456 RP

406

407 S.A.

426 RP

427 W

420

404

401

483

465 RP

465 S.B.

465 S.A.

466 RP

467 S.A.

467 RP

484



GLA-TDN 3609

DD86

Lin Ma Hang Road

蓮麻坑路

草地
Grove

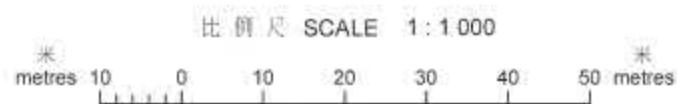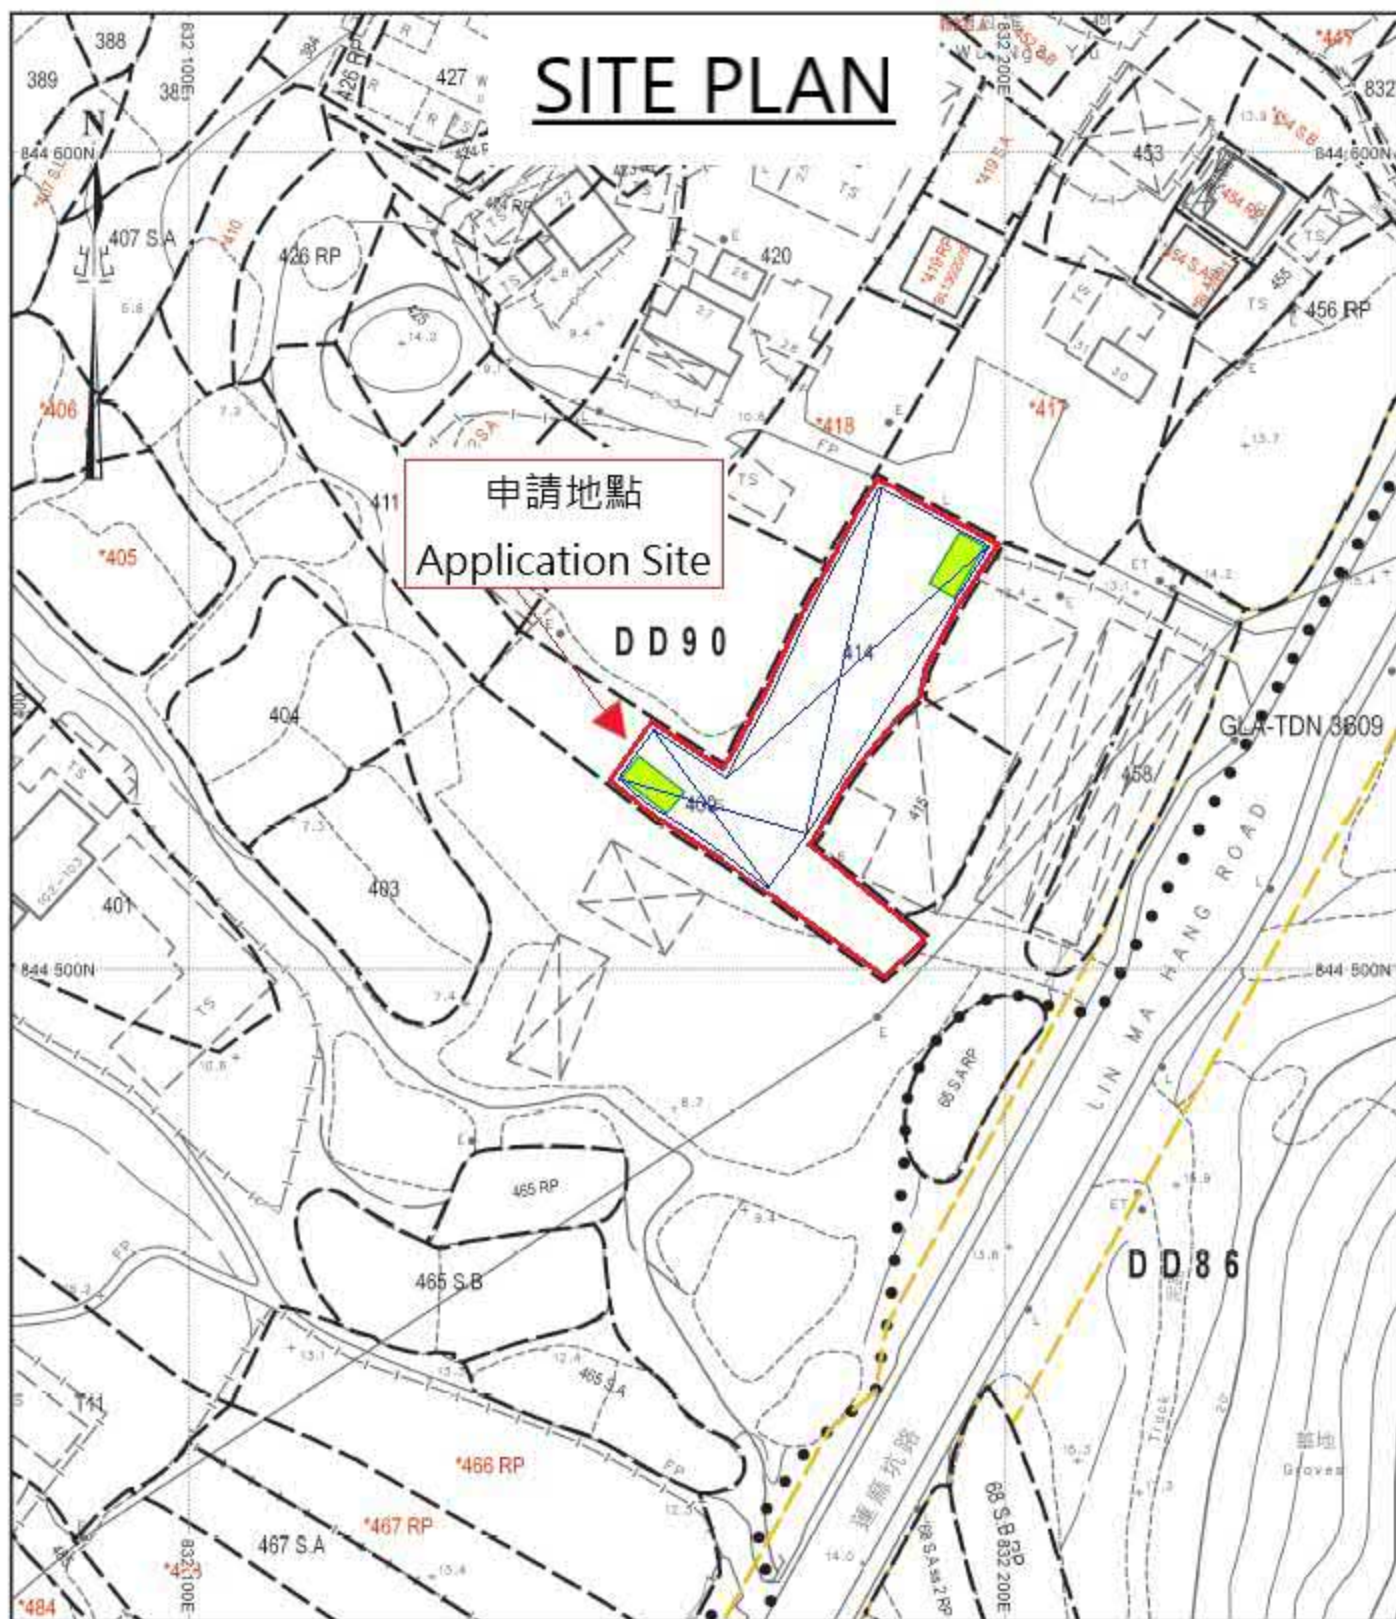

Legend:



Warehouse



Loading Bay (7m x 3.5m)