


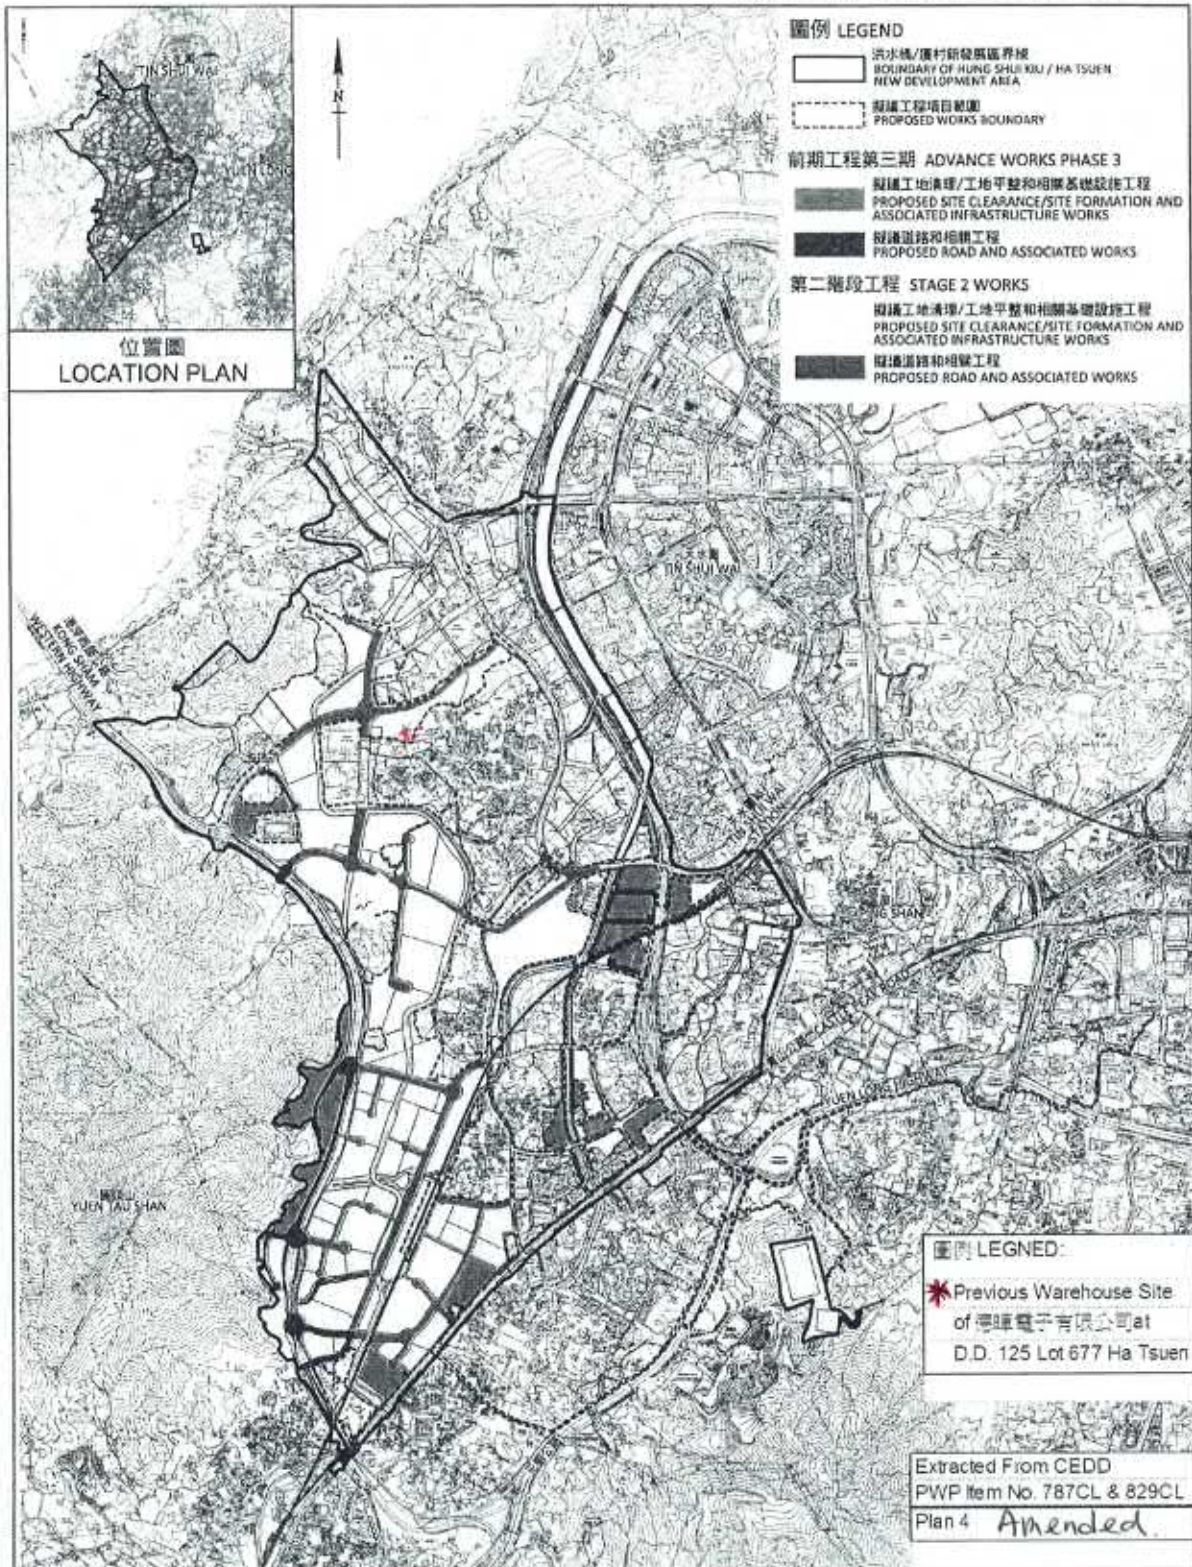

圖則名稱 Drawing title

工務工程計劃項目第787CL號及829CL號

洪水橋 / 厦村新發展區前期工程第三期及第二階段工程

PWP Item Nos. 787CL & 829CL

HUNG SHUI KIU / HA TSUEN NEW DEVELOPMENT AREA ADVANCE WORKS PHASE 3 AND STAGE 2 WORKS