



場地大綱圖

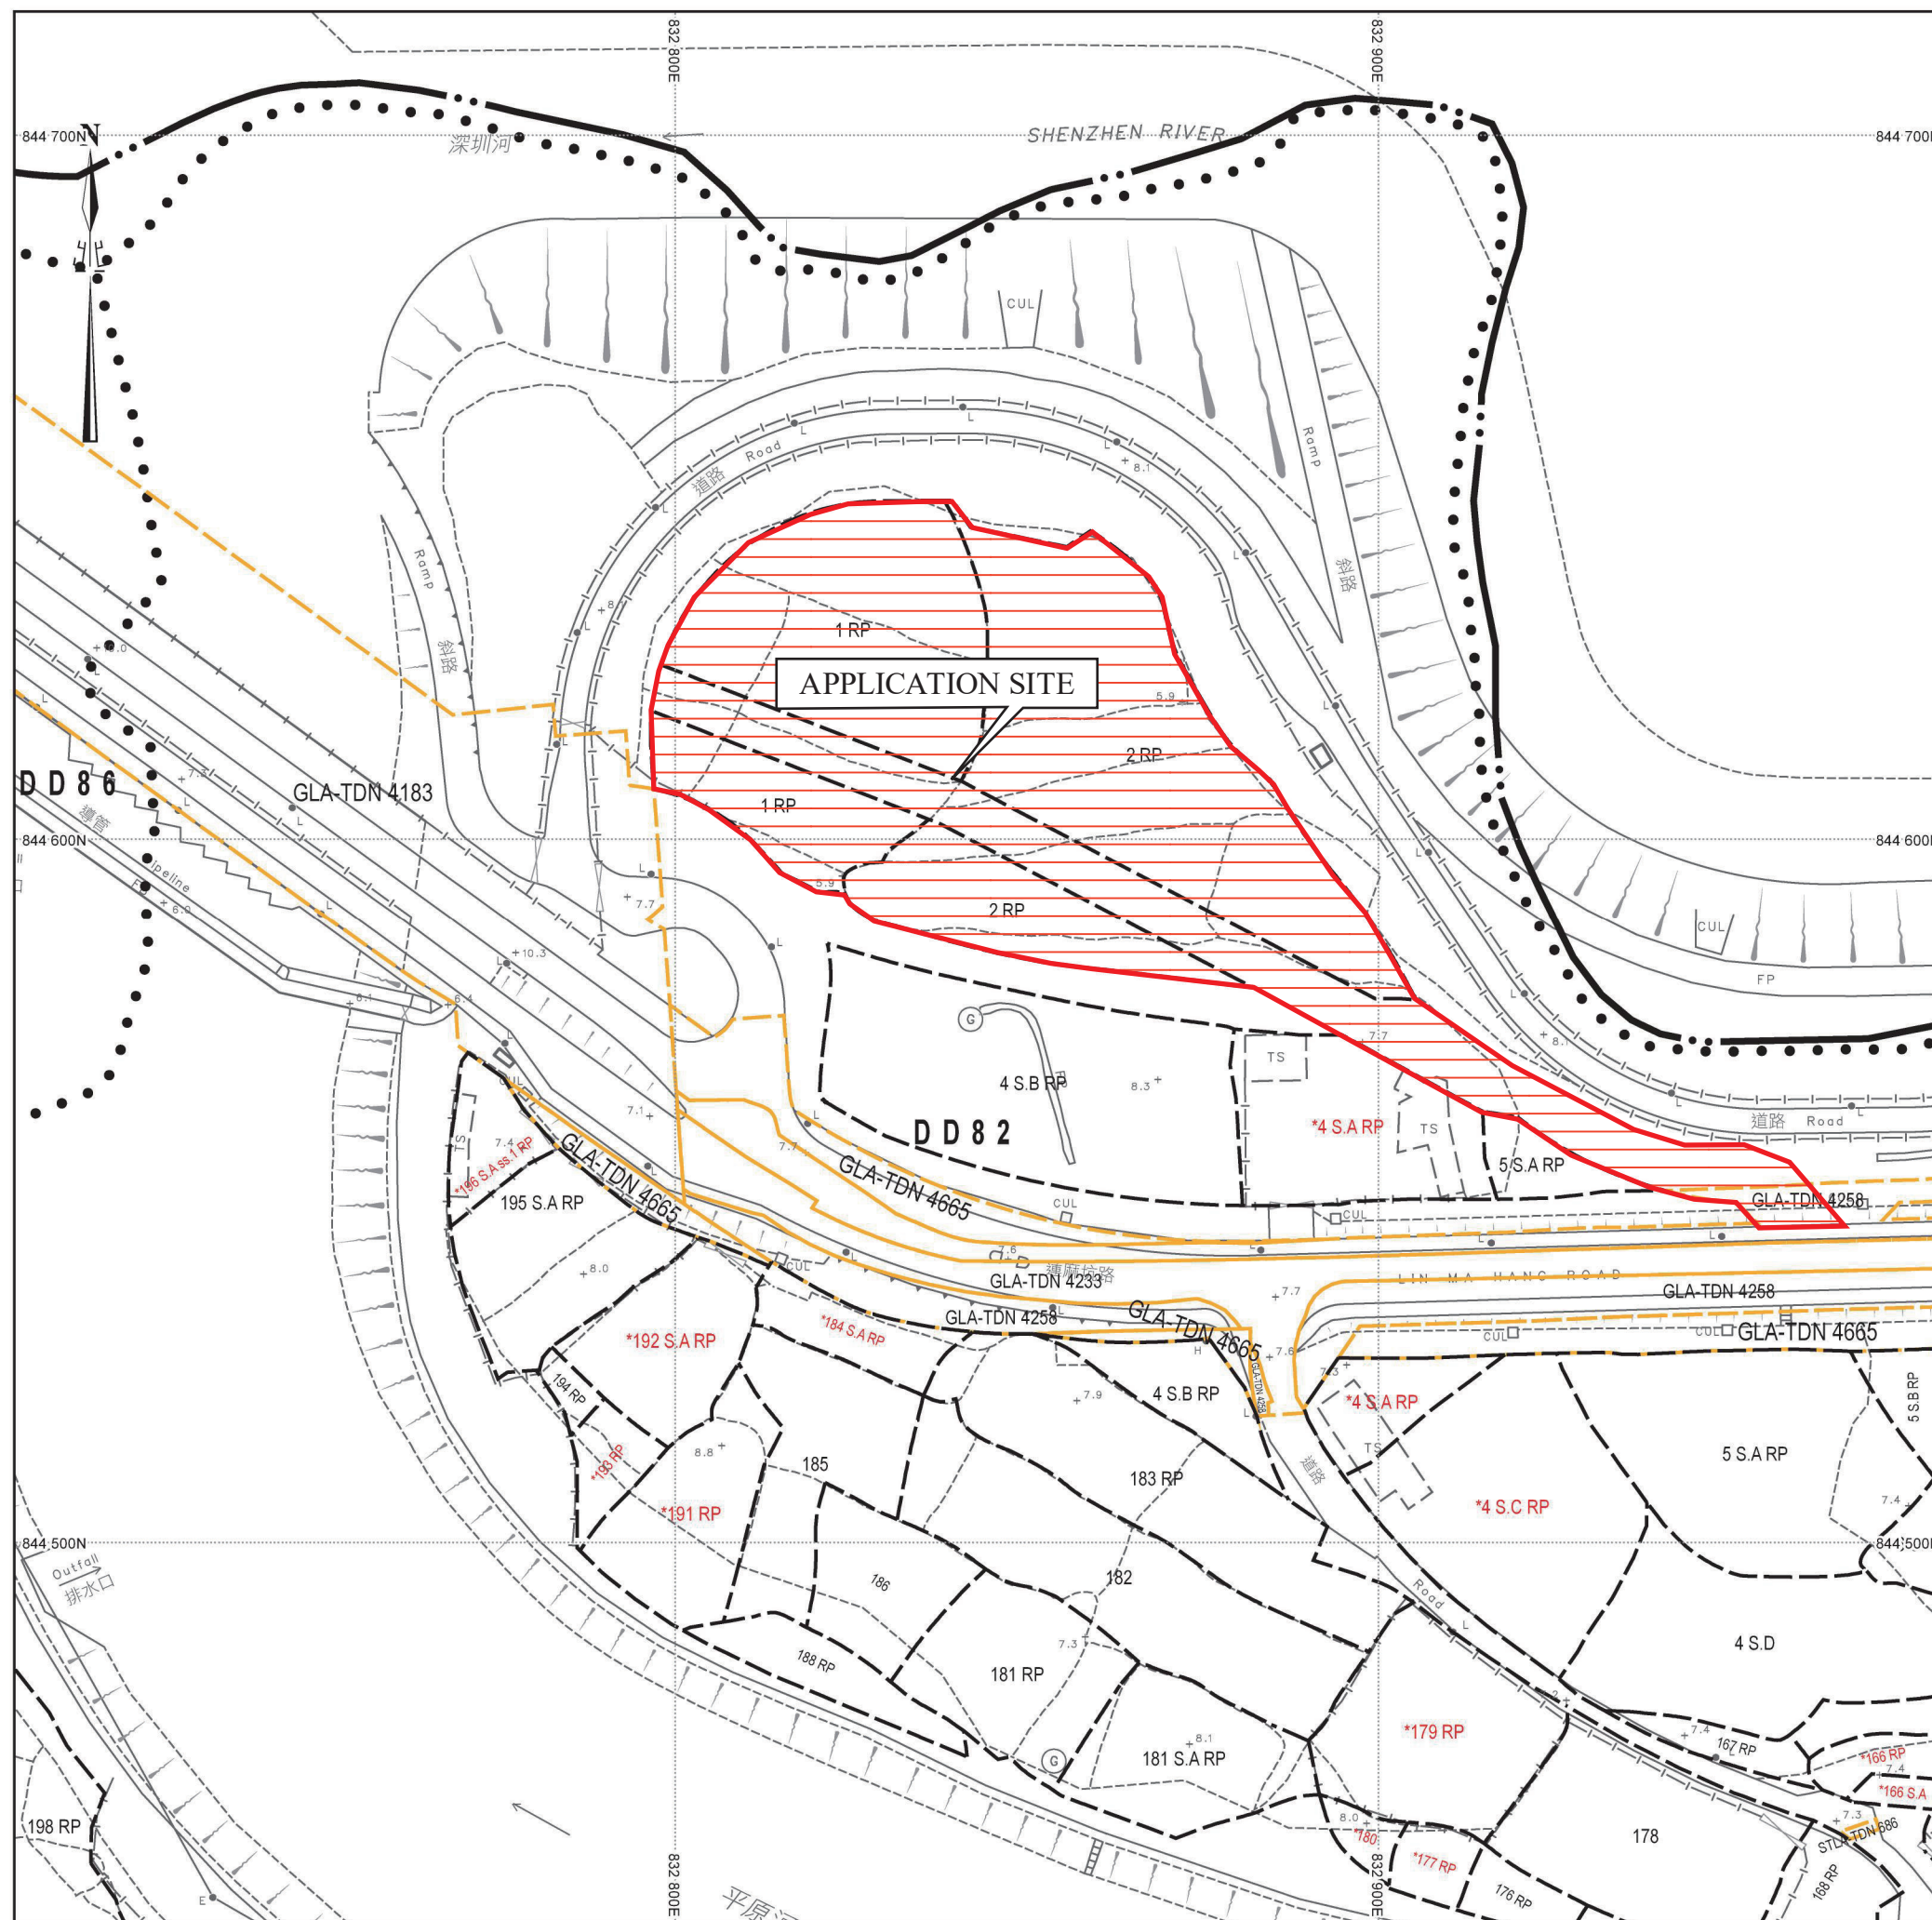



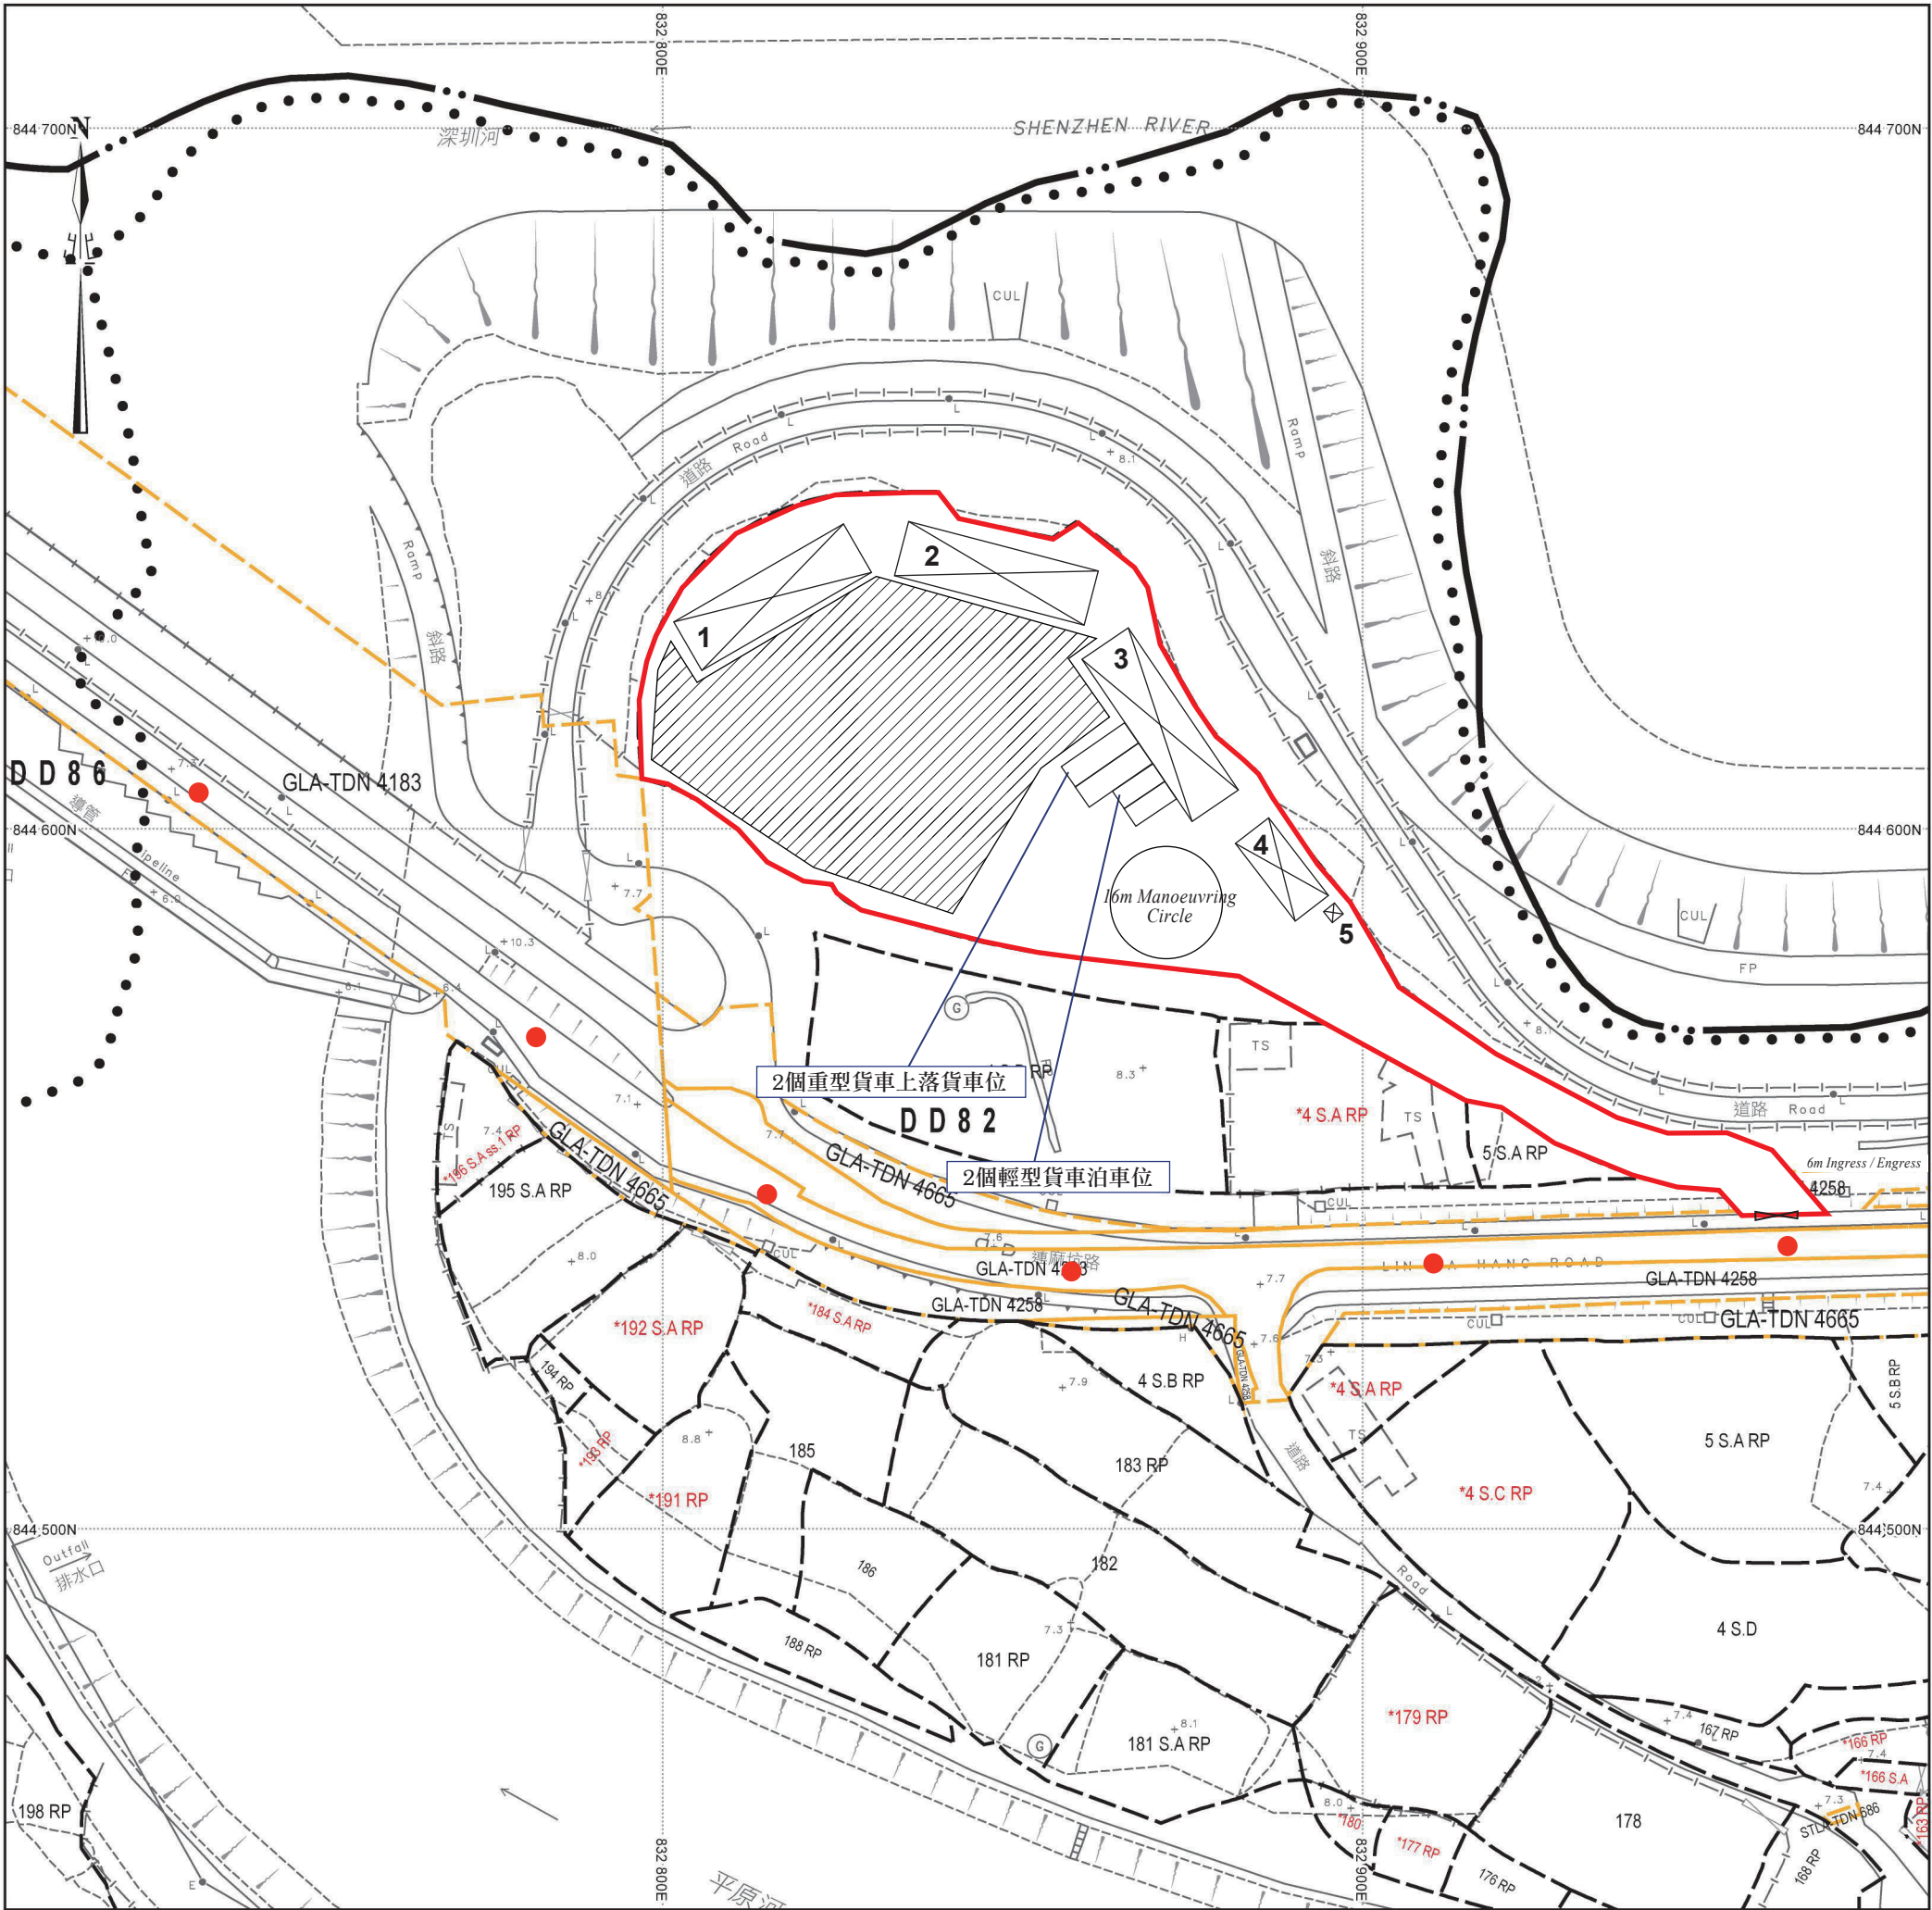

場地設計圖

露天存放建築材料和建築機械面積：約1900平方米

構築物(1)
用途：涼棚
高度：約4米
層數：1層
面積：約224平方米
總樓面面積：約224平方米

構築物(2)
用途：涼棚
高度：約4米
層數：1層
面積：約224平方米
總樓面面積：約224平方米

構築物(3)
用途：涼棚
高度：約4米
層數：1層
面積：約224平方米
總樓面面積：約224平方米

構築物(4)
用途：辦公室
高度：約3米
層數：1層
面積：約84平方米
總樓面面積：約84平方米

構築物(5)
用途：電錶房
高度：約3米
層數：1層
面積：約4平方米
總樓面面積：約4平方米

露天存放建築材料和建築機械範圍

行車路線

SCALE 1 : 1000

