

布局圖

大型零件存放處面積200
平方米高8米(1層)

小型零件存放處總樓面面積
210平方米G/F 105平方米
1/F 105平方米高8米(2層)

我等將會種植
20棵@洋紫荊
樹作為美化
環境之用。

綠化地帶

擬議露天存放小型建築
機械面積約 900 平方米


綠化地帶及走火通道

臨時洗手間面積15
平方米高3.5米(1層)

兩個輕型貨車上落
貨車位3.5米x7米

臨時辦公室總樓面面積200
平方米G/F 100平方米為商
店及服務行業零件銷售處
1/F 100平方米為辦公室
總高度8米(2層)

6個私家車車位其中3個
員工車位餘下3個為訪
客車位 2.5米x 5米

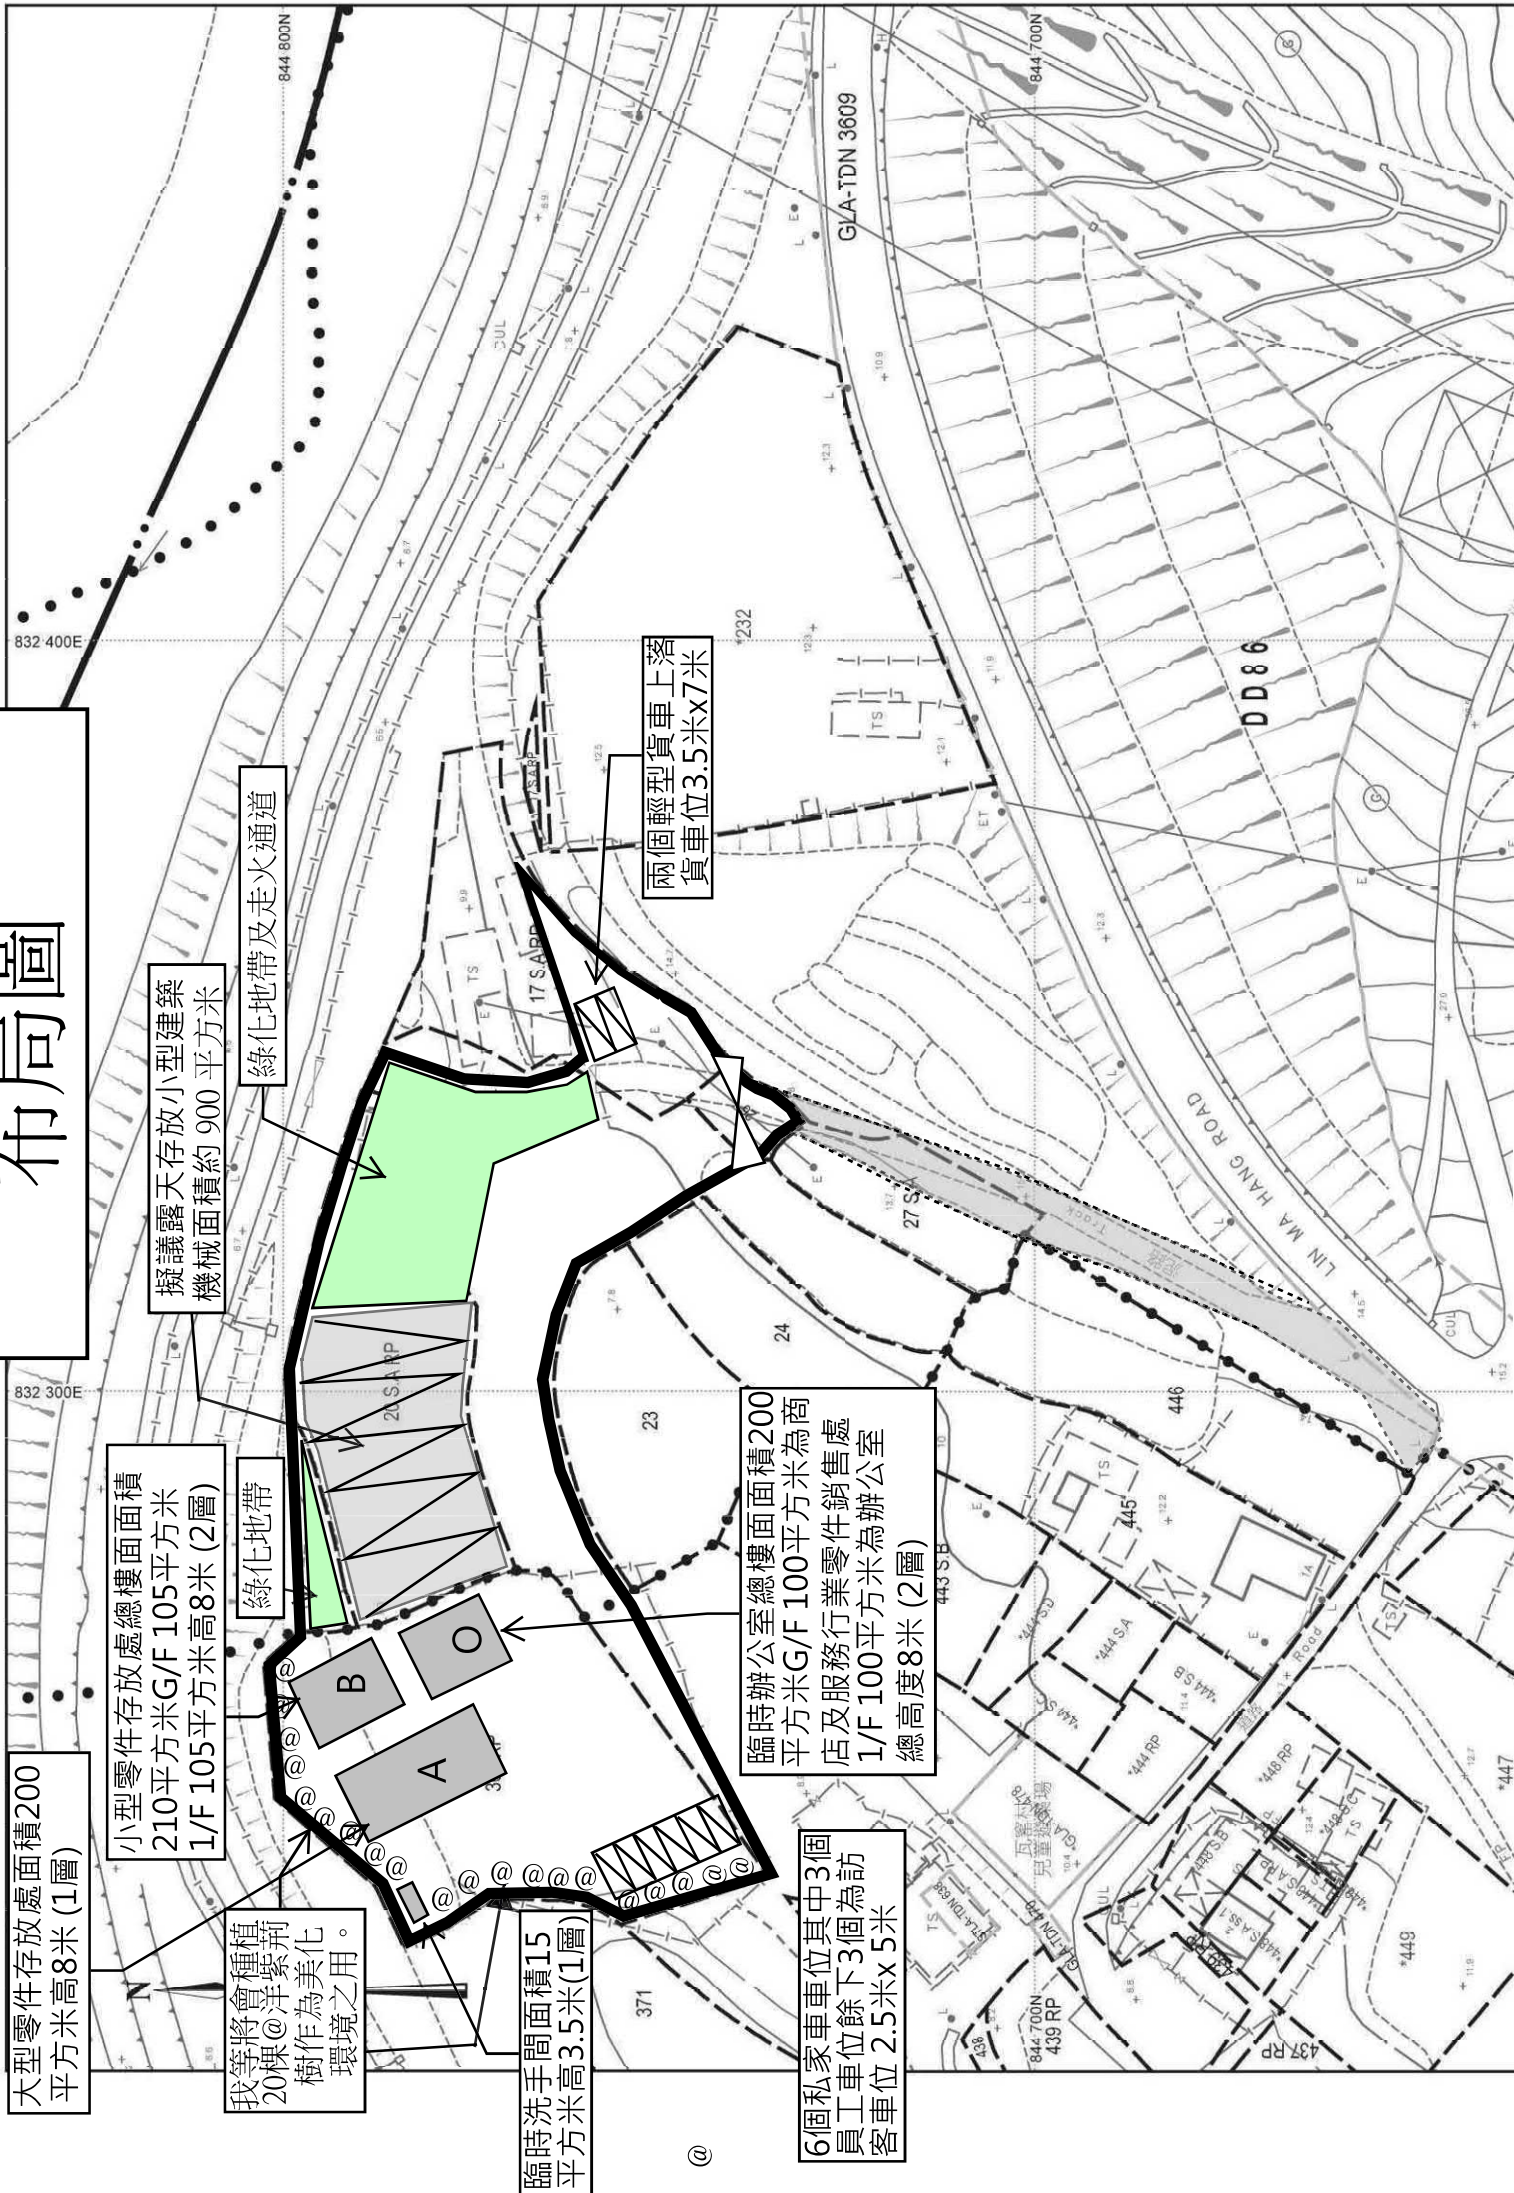

申請填土範圍圖

綠化地帶

灰色地帶為我等申請填土範圍
約為3800平方米，填土深度為
不超過0.15米的混凝土

綠化地帶

申請地點

+6.00現有泥面標高

+6.300 現有泥面標高

+7.50現有泥面標高

現有泥面標高
+7.50

