


This Map Not to scale



走火通道

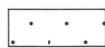

工程車輛 (履帶式起重機,
貨車吊機, 輪胎式液壓伸縮吊臂起重機)車位



普通車輛車位

儲物室1 (貨櫃) 3m X 3m =9平方米 1層
 儲物室2 (貨櫃) 6.5m X 2.4m =15.6 平方米 1層
 課室&辦公室 (貨櫃) 6.1m X 2.4m =14.64 平方米 1層
 廁所 0.65m*1.5m =0.975 平方米 1層

共41 平方米,
全一層



大門口



申請範圍


培訓物料(障礙物)



填土面積



大樹

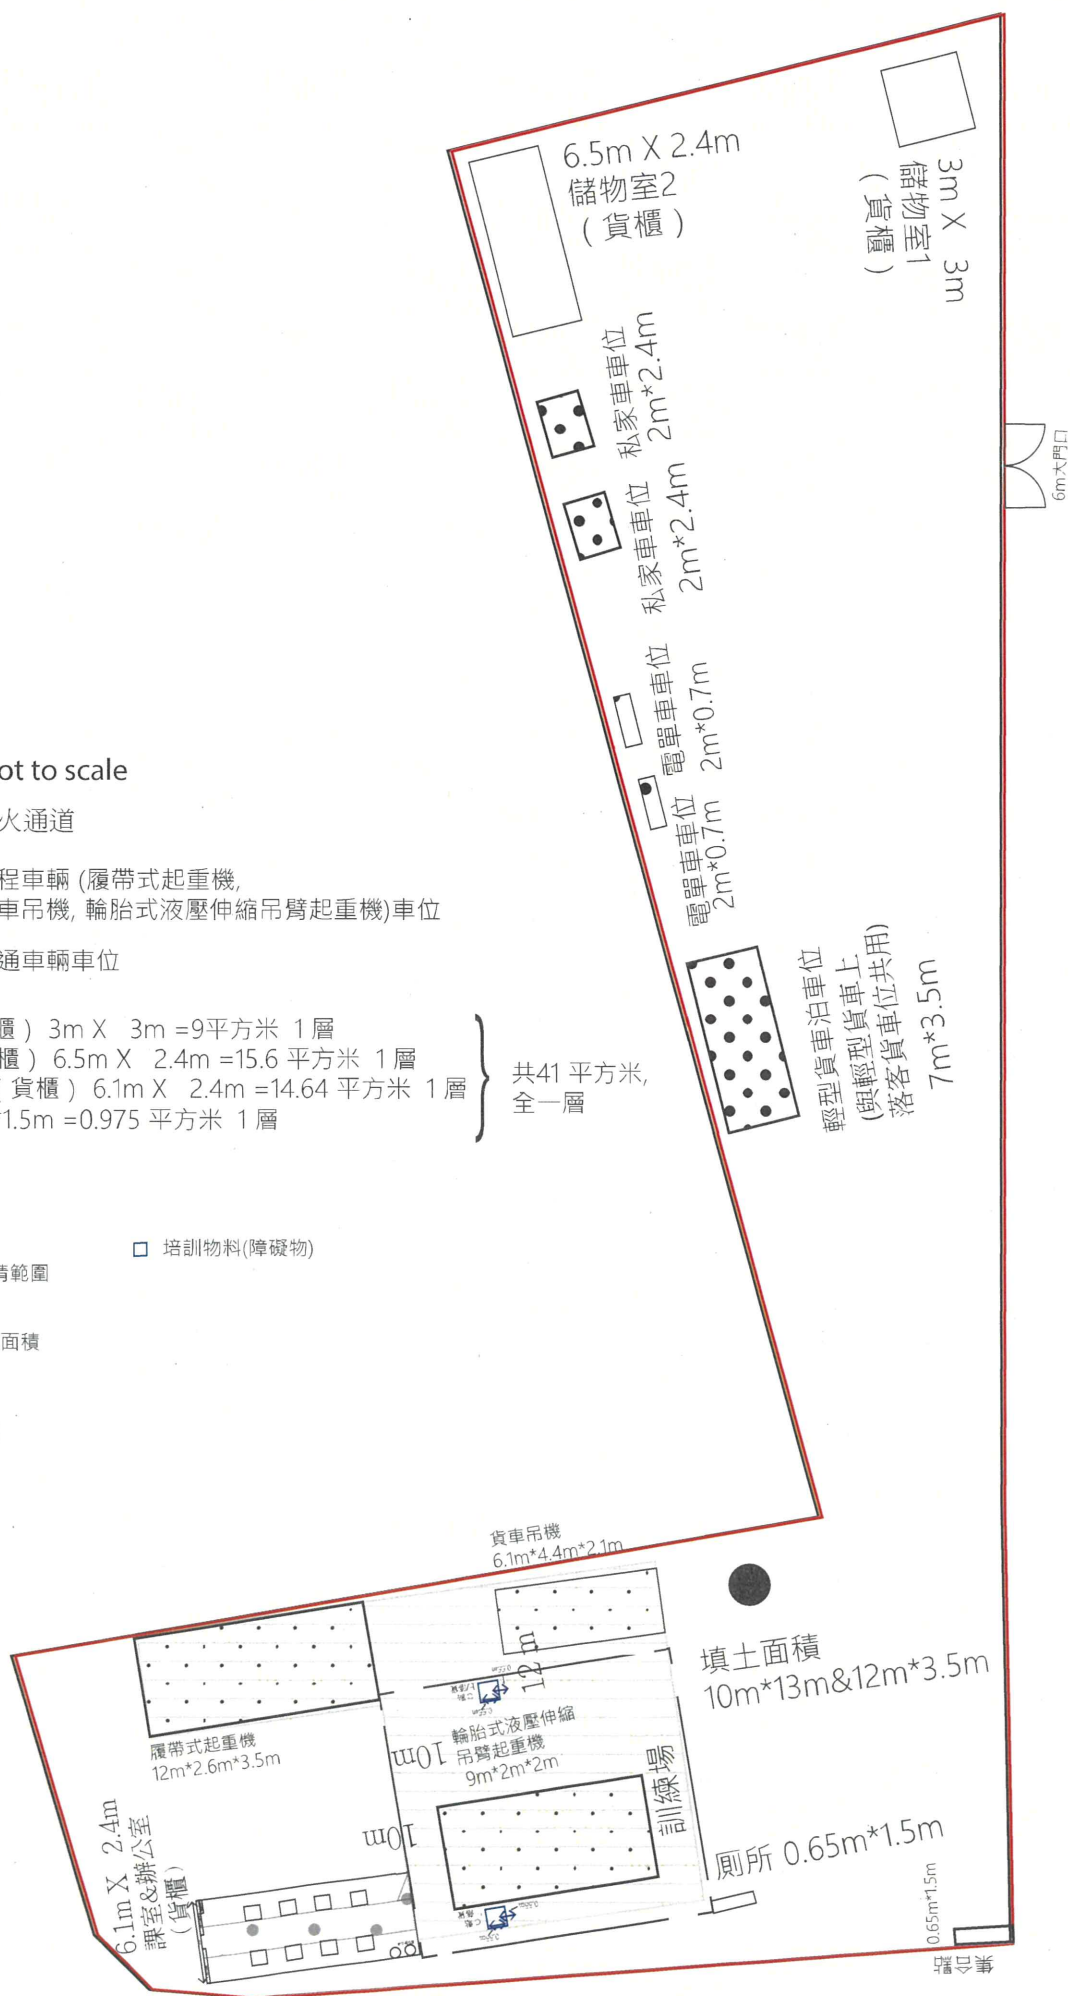

「現行土地擁有人」的同意書

根據《城市規劃條例》(第 131 章)

第 16 條申請規劃許可*

土地擁有人的同意

申請地點的 詳細地址／位置	LOT NO. 870 RP IN D.D. 96 & THE REMAINING PORTION OF LOT NO.869 IN D.D. 96
申請所提出建議的 性質	Proposed Temporary Training Centre for Construction Industry with Ancillary Office for a Period of 3 Years.

本人謹此聲明：

(i) 根據土地註冊處的記錄，本人是以下地段／處所的註冊擁有人—

☒ 丈量約份 D.D. 96

地段 LOT NO. 870 RP & THE REMAINING PORTION OF LOT NO.869

☐ 位於

的處所

(ii) 本人已同意 林志成 (Manager of LAM TAI HING TSO) (申請人姓名)

提出上述申請，該申請涉及上文第(i)段指出由本人擁有的地段／處所。

簽署 林添福 註冊擁有人*

林添福 (Manager of LAM TAI HING TSO)

姓名(以正楷填寫)

(中華人民共和國居民身分證)

身分證明文件／公司註冊證書*號碼

日期 08/05/2025

如註冊擁有人為「有限公司」，簽署應包括公司的印章及授權人的簽署，並夾附其董事局的決議。

☐ 在適當地方加✓

* 刪去不適用者