


LOCATION PLAN

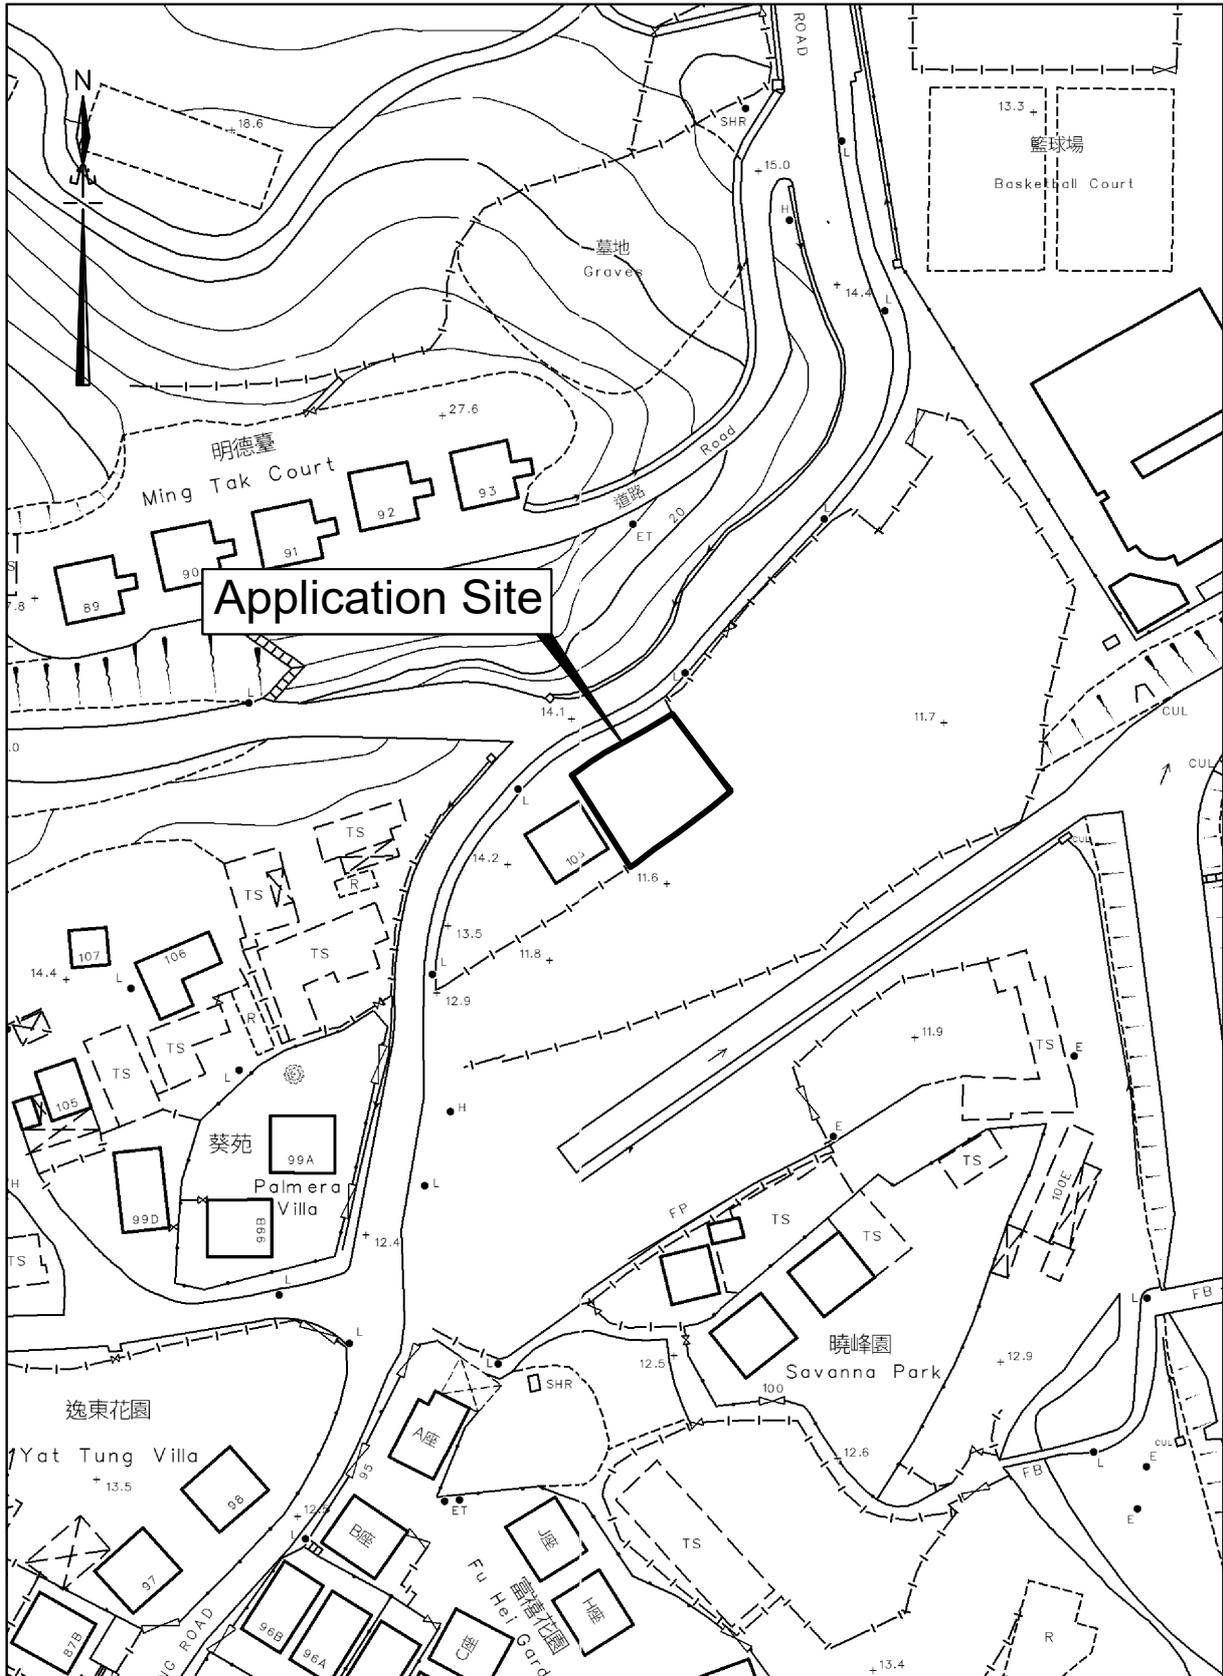


卓 弘 測 量 服 務 公 司
CHUO WANG SURVEY SERVICES COMPANY

Scale : 1 : 1000

Survey Sheet No. : 3-SW-11A
3-SW-11B

Date : January 2026

LAYOUT PLAN

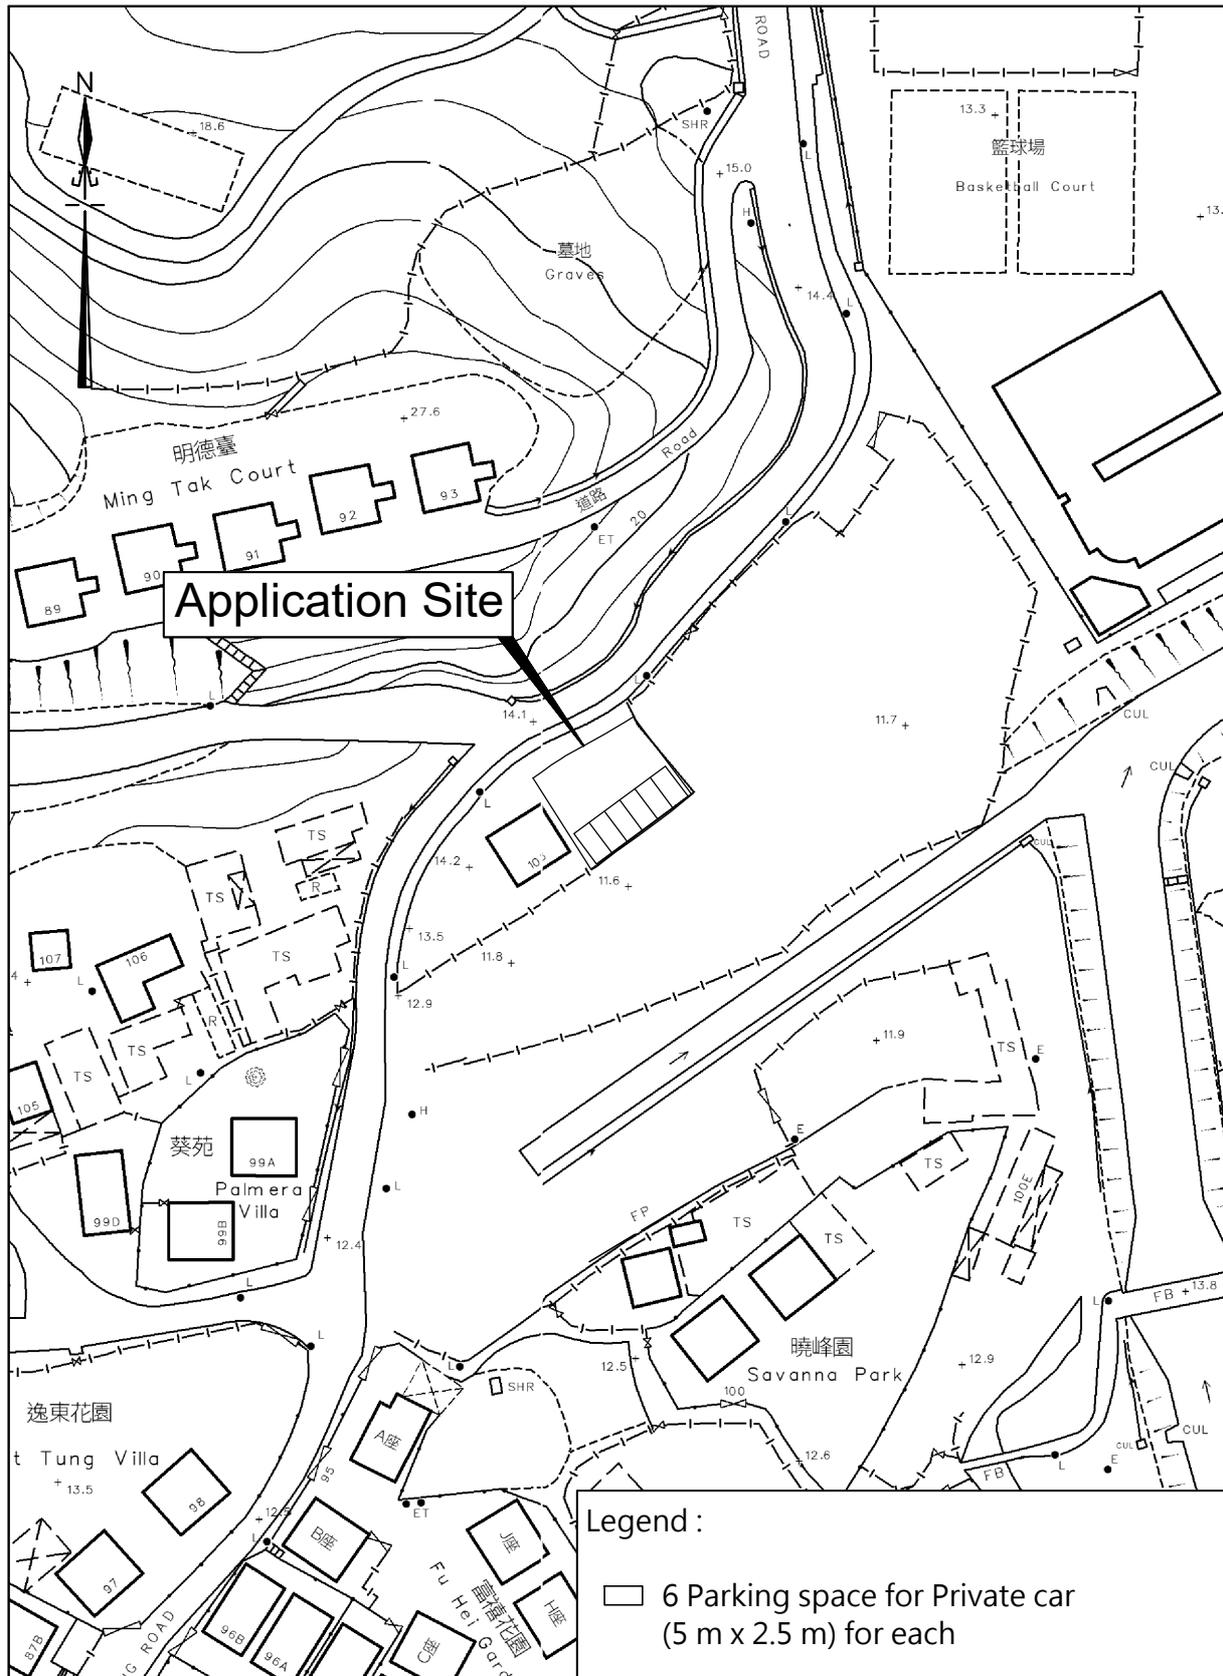


卓 弘 測 量 服 務 公 司
 CHUO WANG SURVEY SERVICES COMPANY

Scale : 1 : 1000

Survey Sheet No. : 3-SW-11A
 3-SW-11B

Date : January 2026

ACCESS PLAN

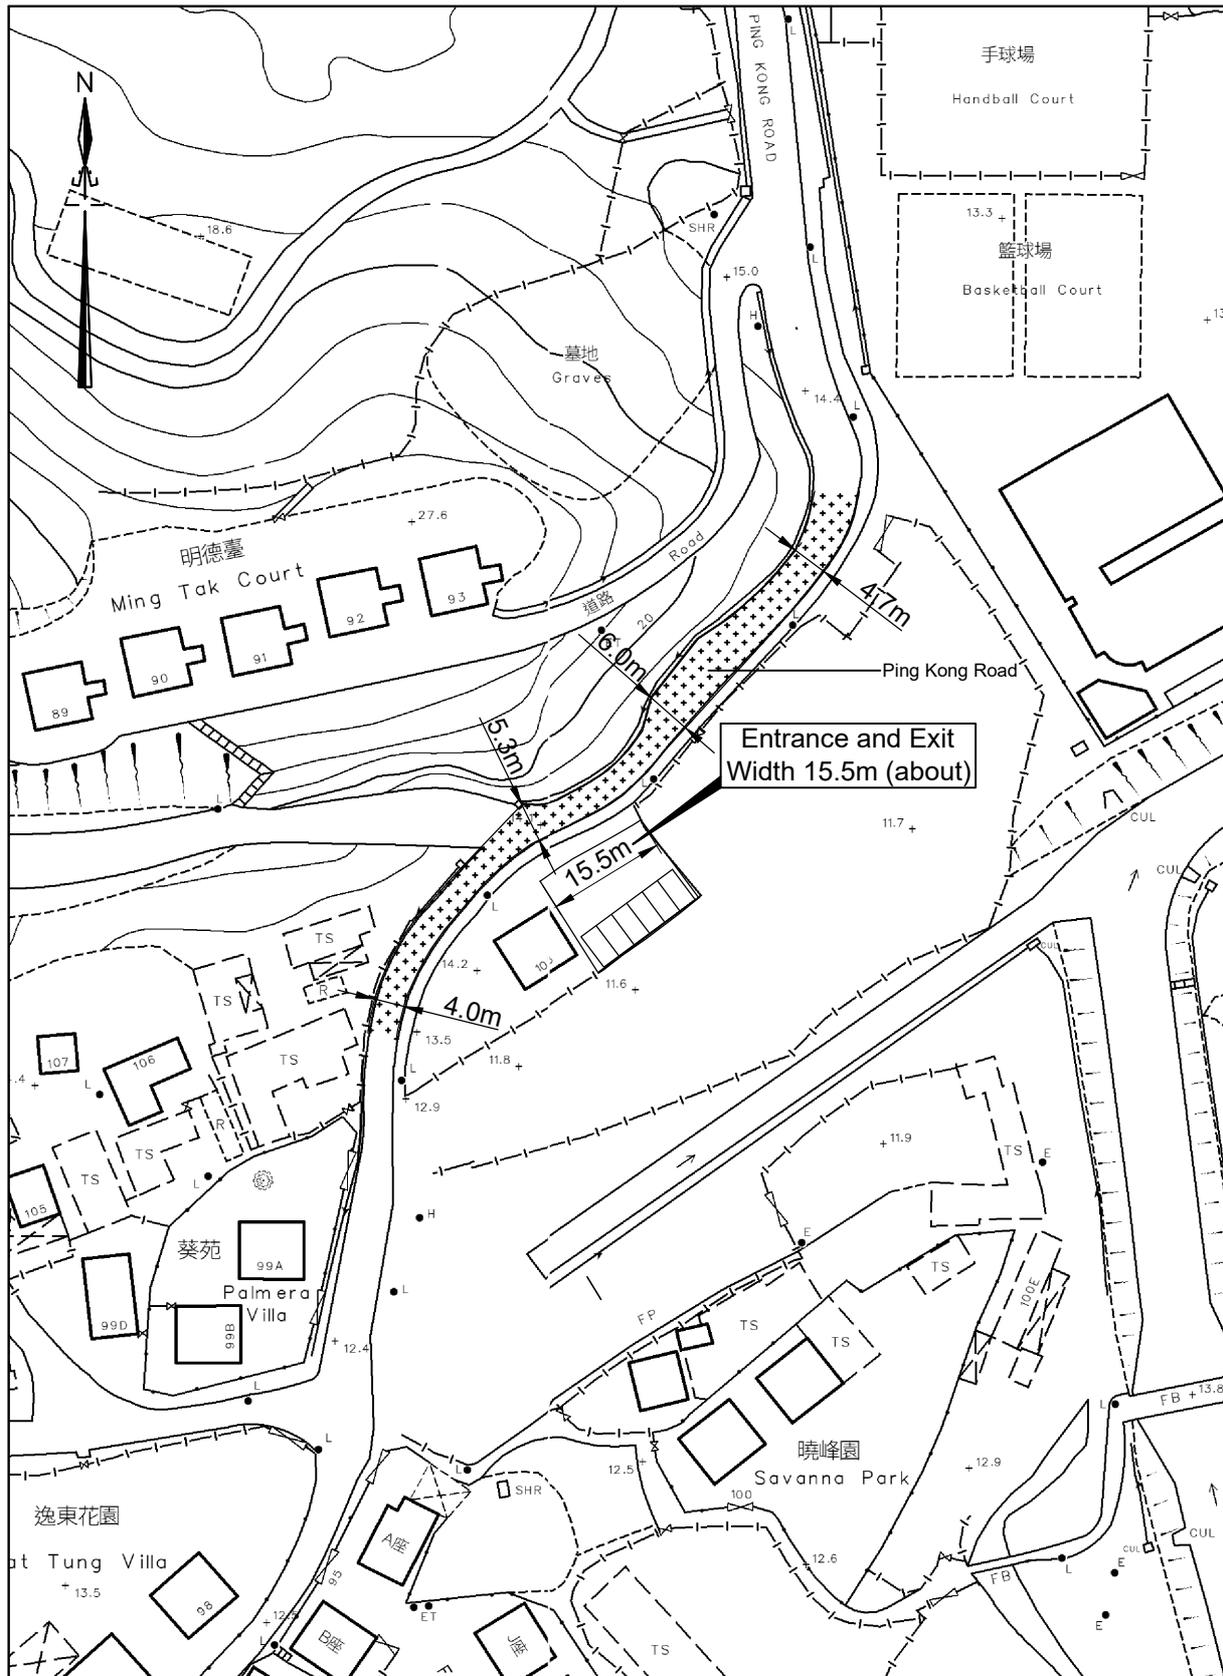


卓 弘 測 量 服 務 公 司
CHUO WANG SURVEY SERVICES COMPANY

Scale : 1 : 1000

Survey Sheet No. : 3-SW-11A
3-SW-11B

Date : January 2026

ROUTING PLAN

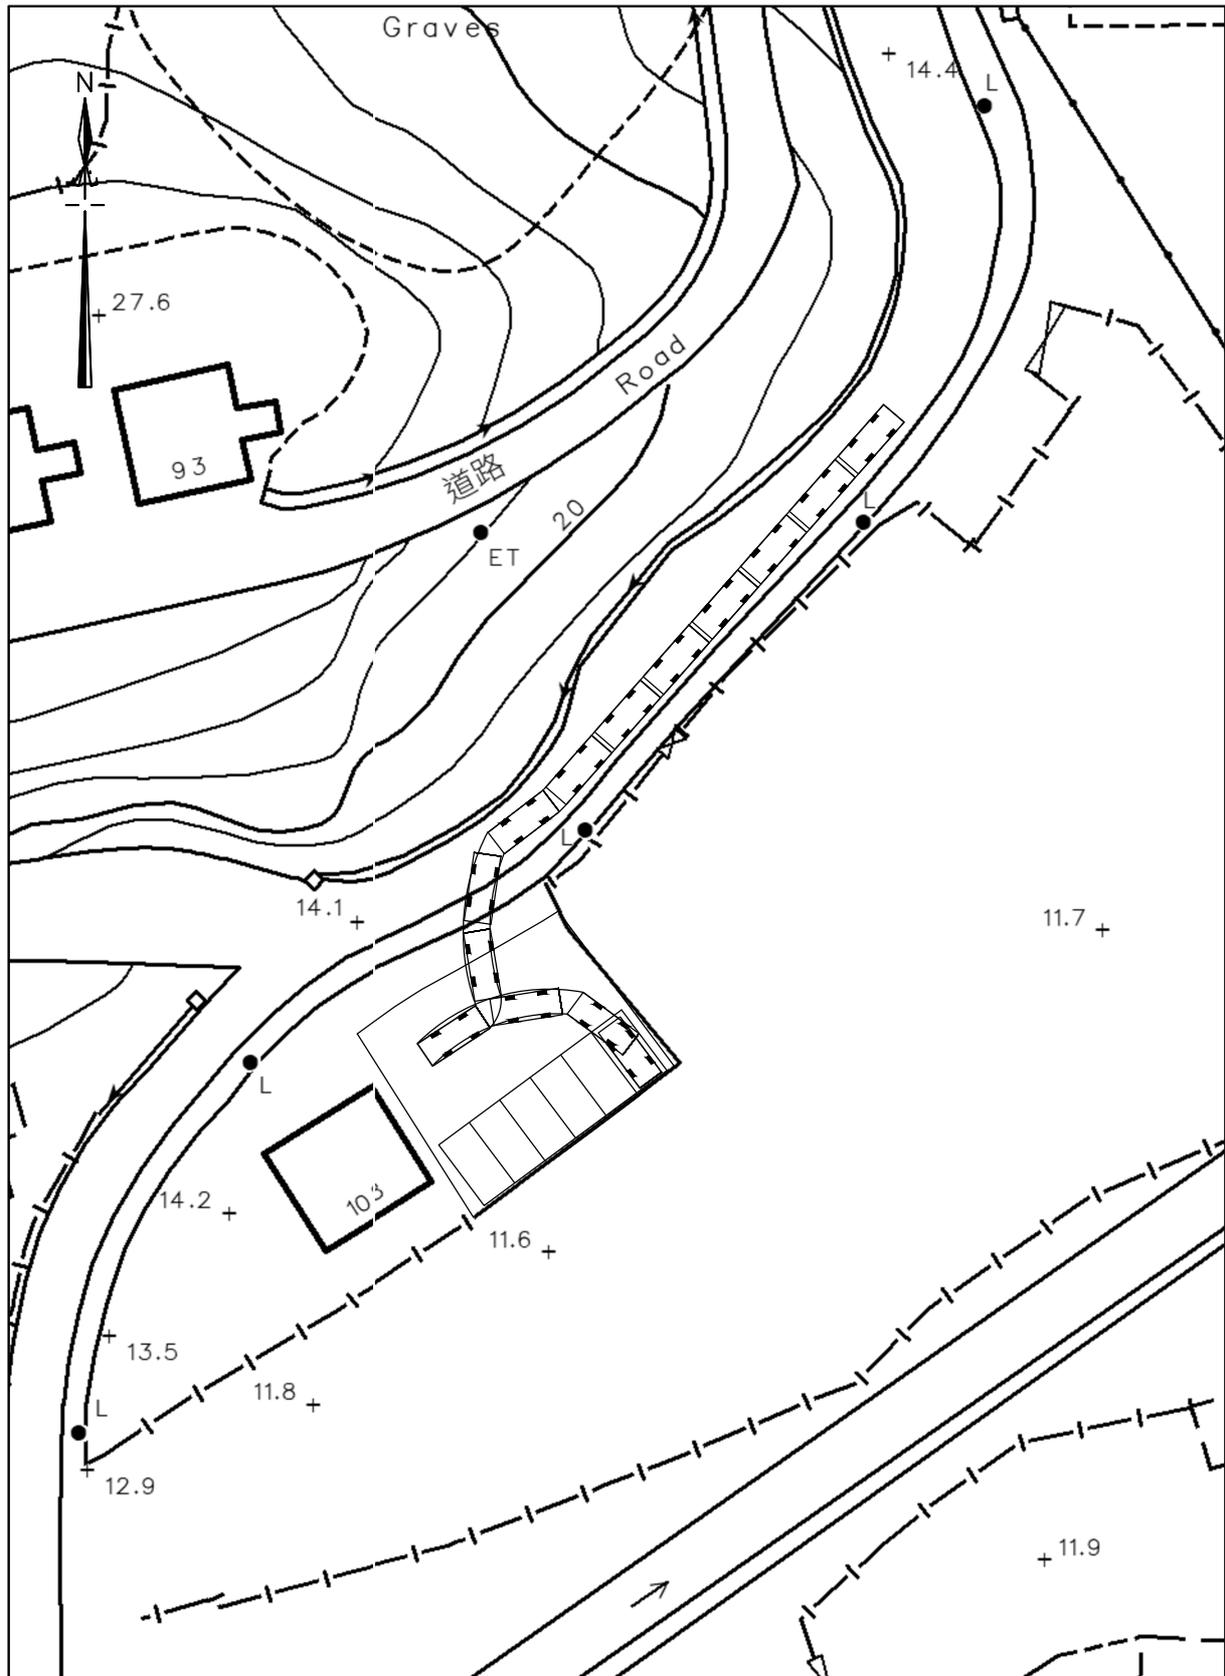

卓 弘 測 量 服 務 公 司
CHUO WANG SURVEY SERVICES COMPANY

Scale : 1 : 500


Plan No. : RP/1

Survey Sheet No. : 3-SW-11A

3-SW-11B

Date : January 2026

ROUTING PLAN

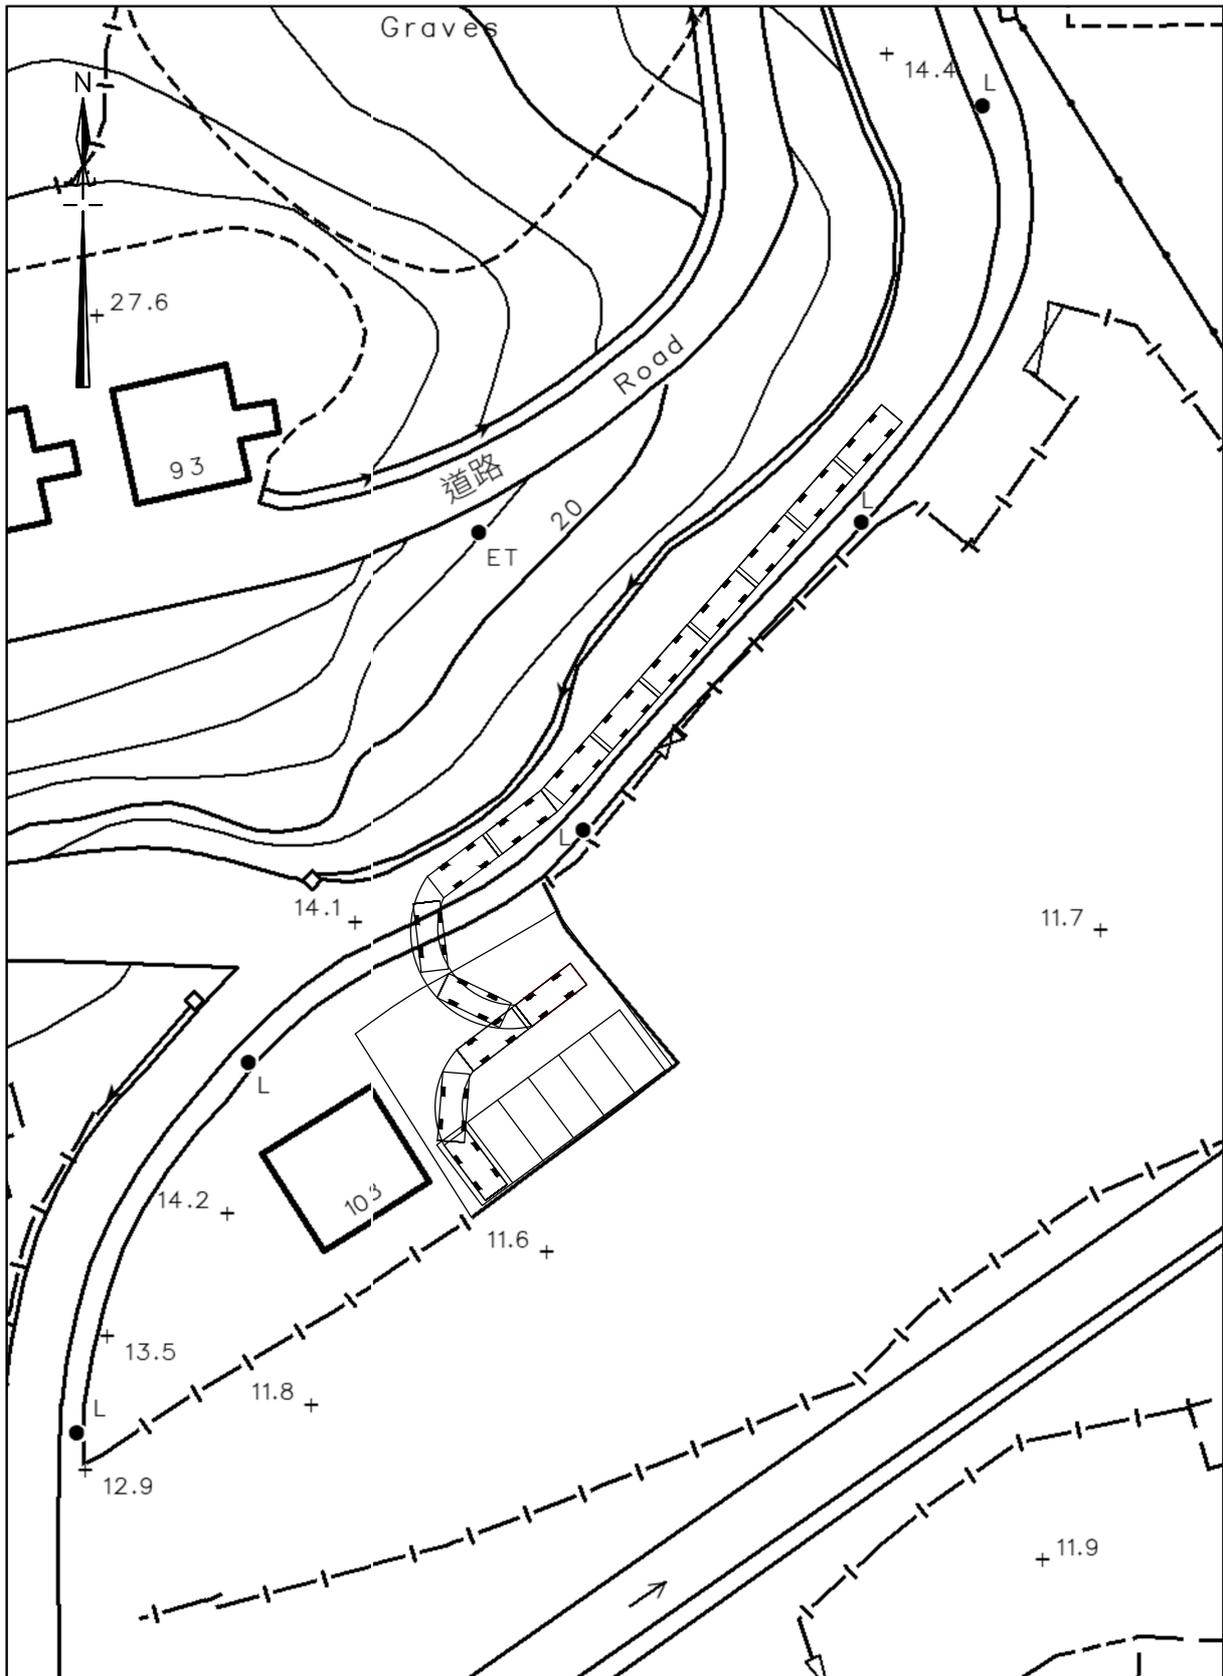

卓 弘 測 量 服 務 公 司
CHUO WANG SURVEY SERVICES COMPANY

Scale : 1 : 500


Plan No. : RP/2

Survey Sheet No. : 3-SW-11A

3-SW-11B

Date : January 2026

ROUTING PLAN

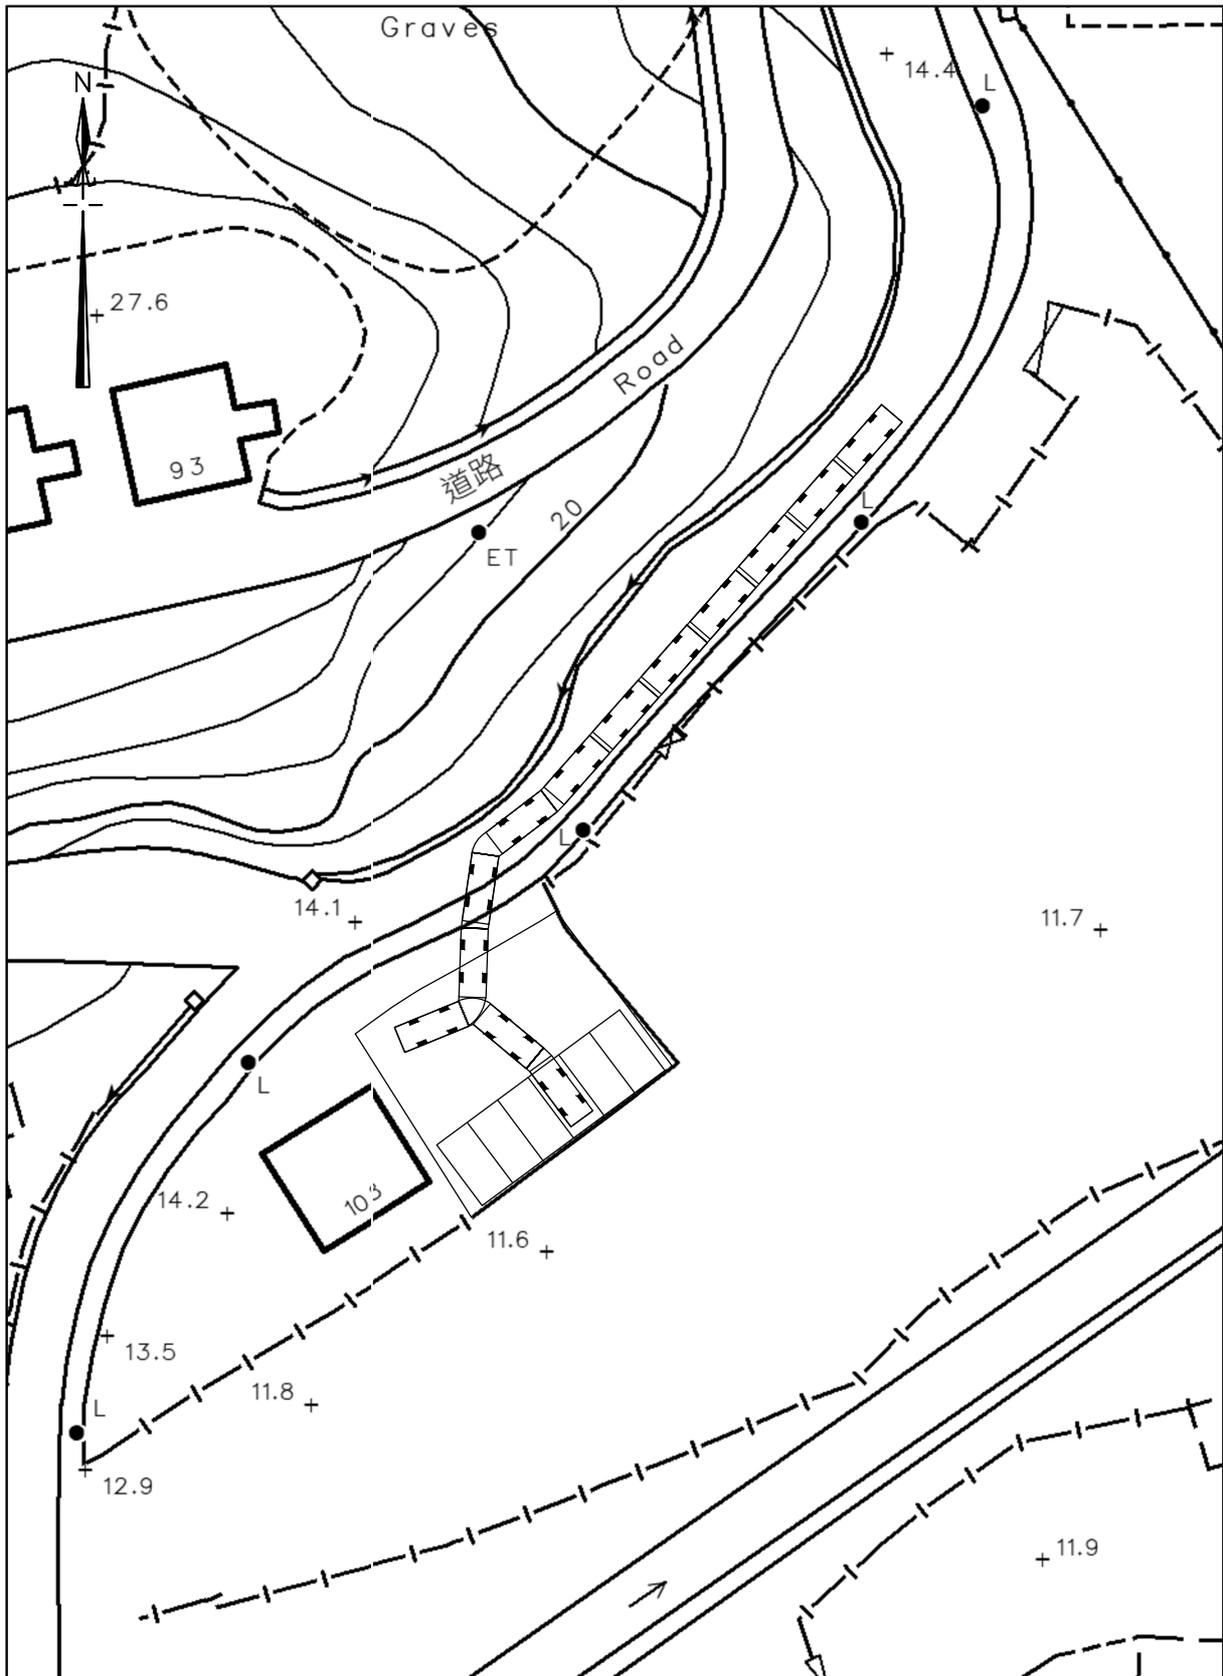

卓 弘 測 量 服 務 公 司
CHUO WANG SURVEY SERVICES COMPANY

Scale : 1 : 500

Plan No. : RP/3

Survey Sheet No. : 3-SW-11A

3-SW-11B

Date : January 2026