


LOCATION PLAN

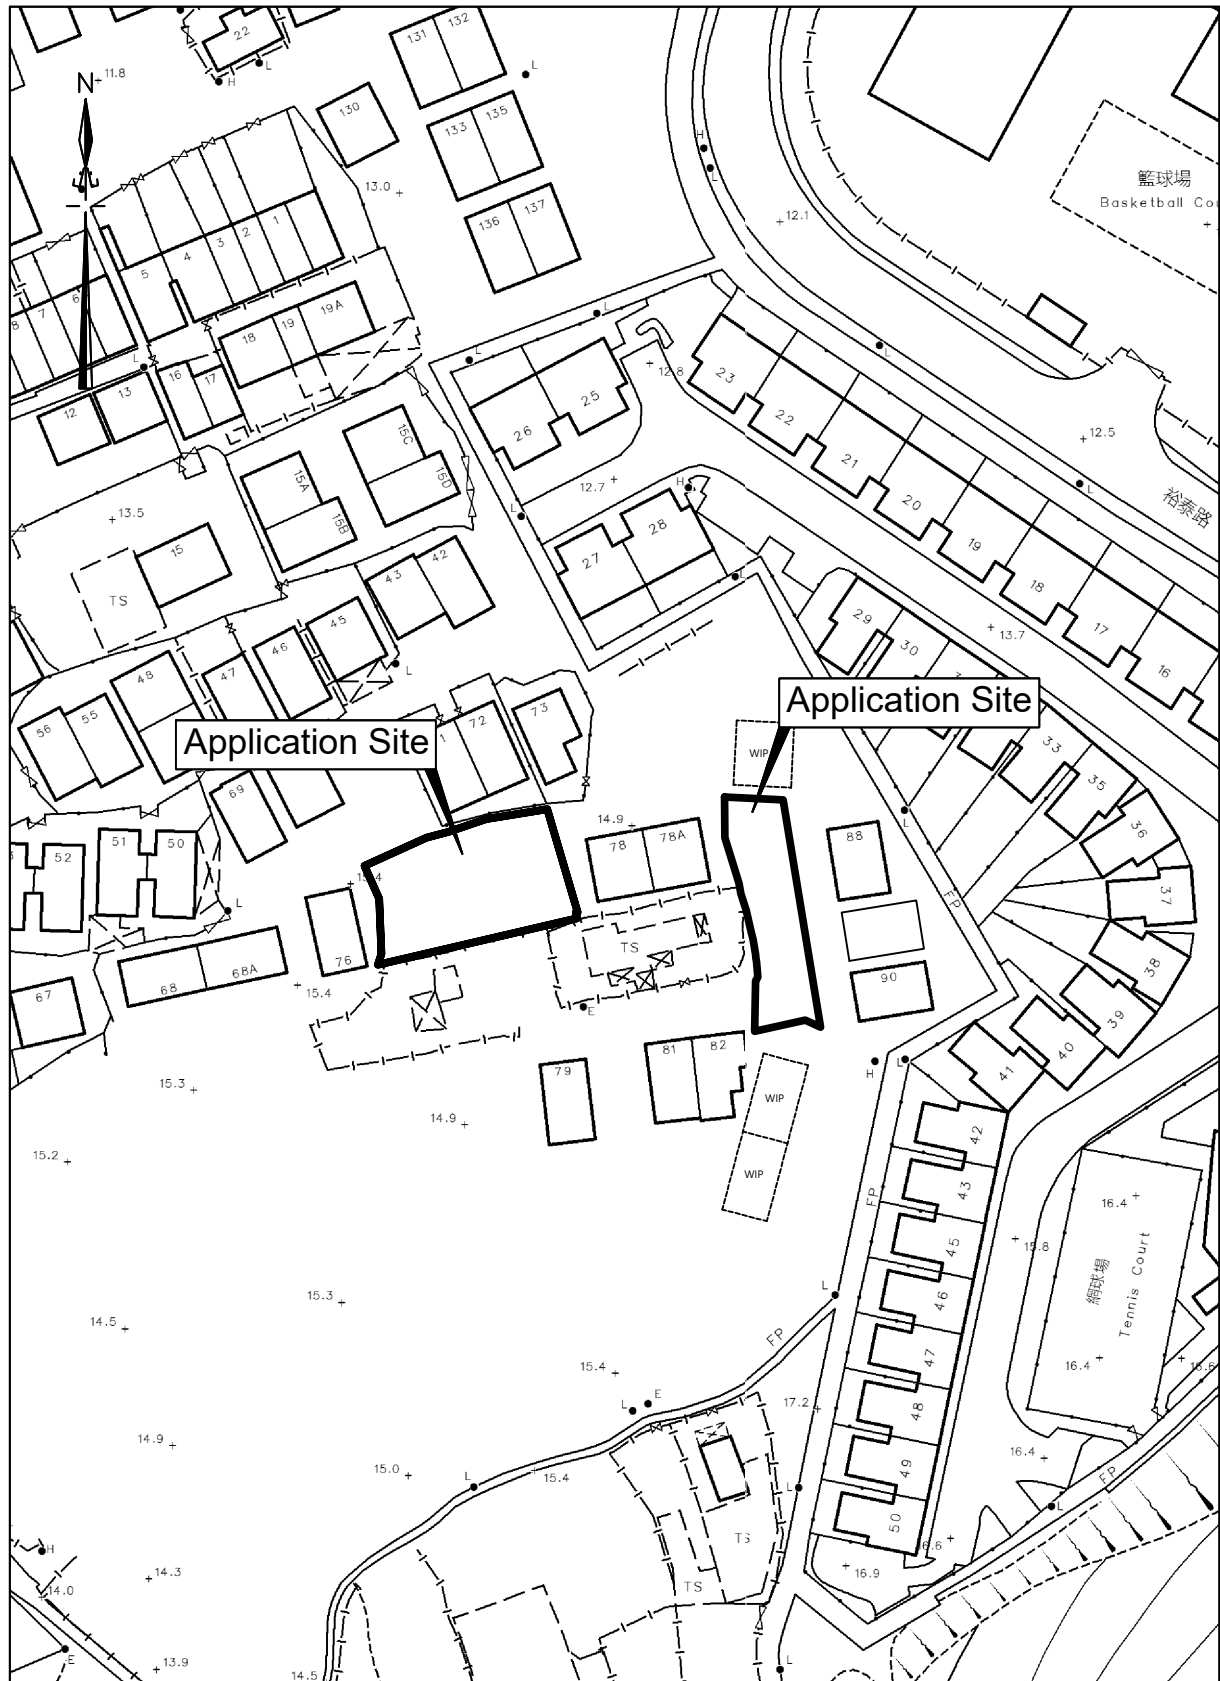


卓 弘 測 量 服 務 公 司
CHUO WANG SURVEY SERVICES COMPANY

Scale : 1 : 1000

Survey Sheet No. : 3-SW-11B
3-SW-12A

Date : May 2026

LAYOUT PLAN

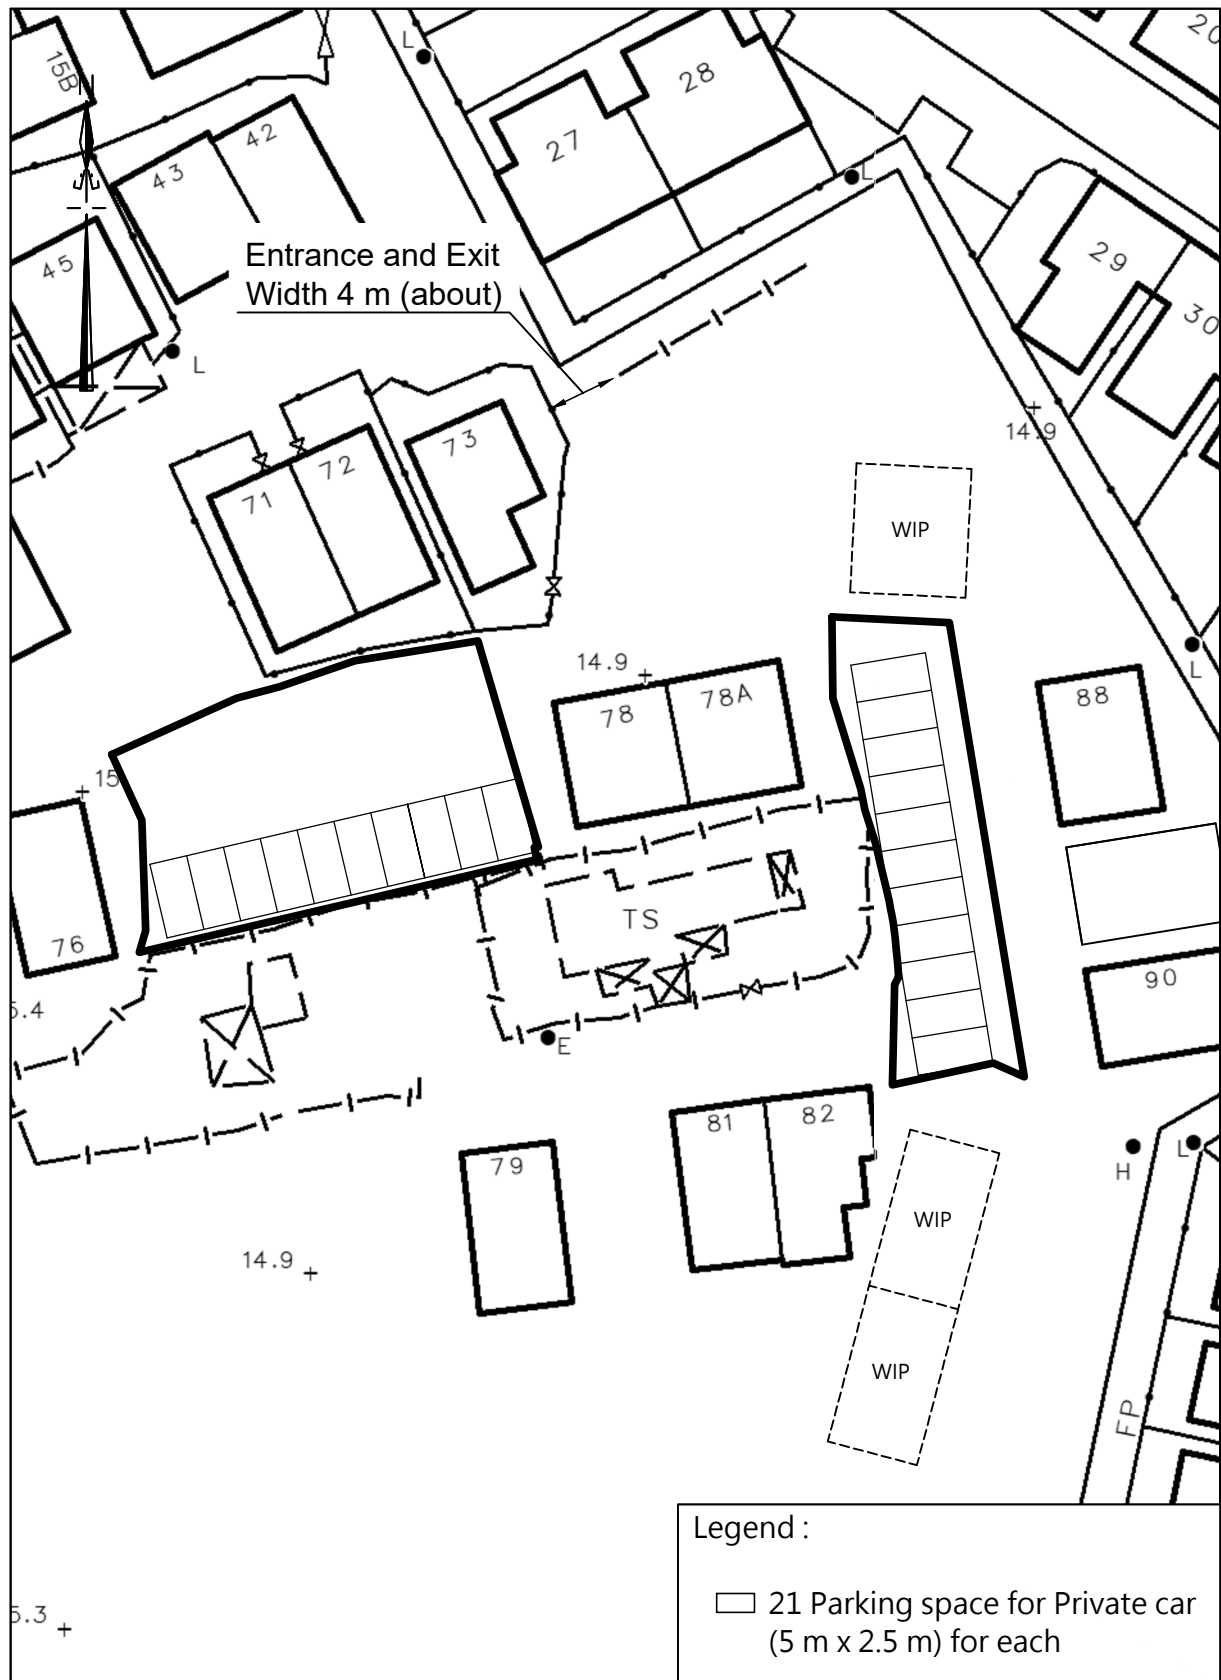


卓 弘 測 量 服 務 公 司
CHUO WANG SURVEY SERVICES COMPANY

Scale : 1 : 500

Survey Sheet No. : 3-SW-11B
3-SW-12A

Date : May 2026

ACCESS PLAN

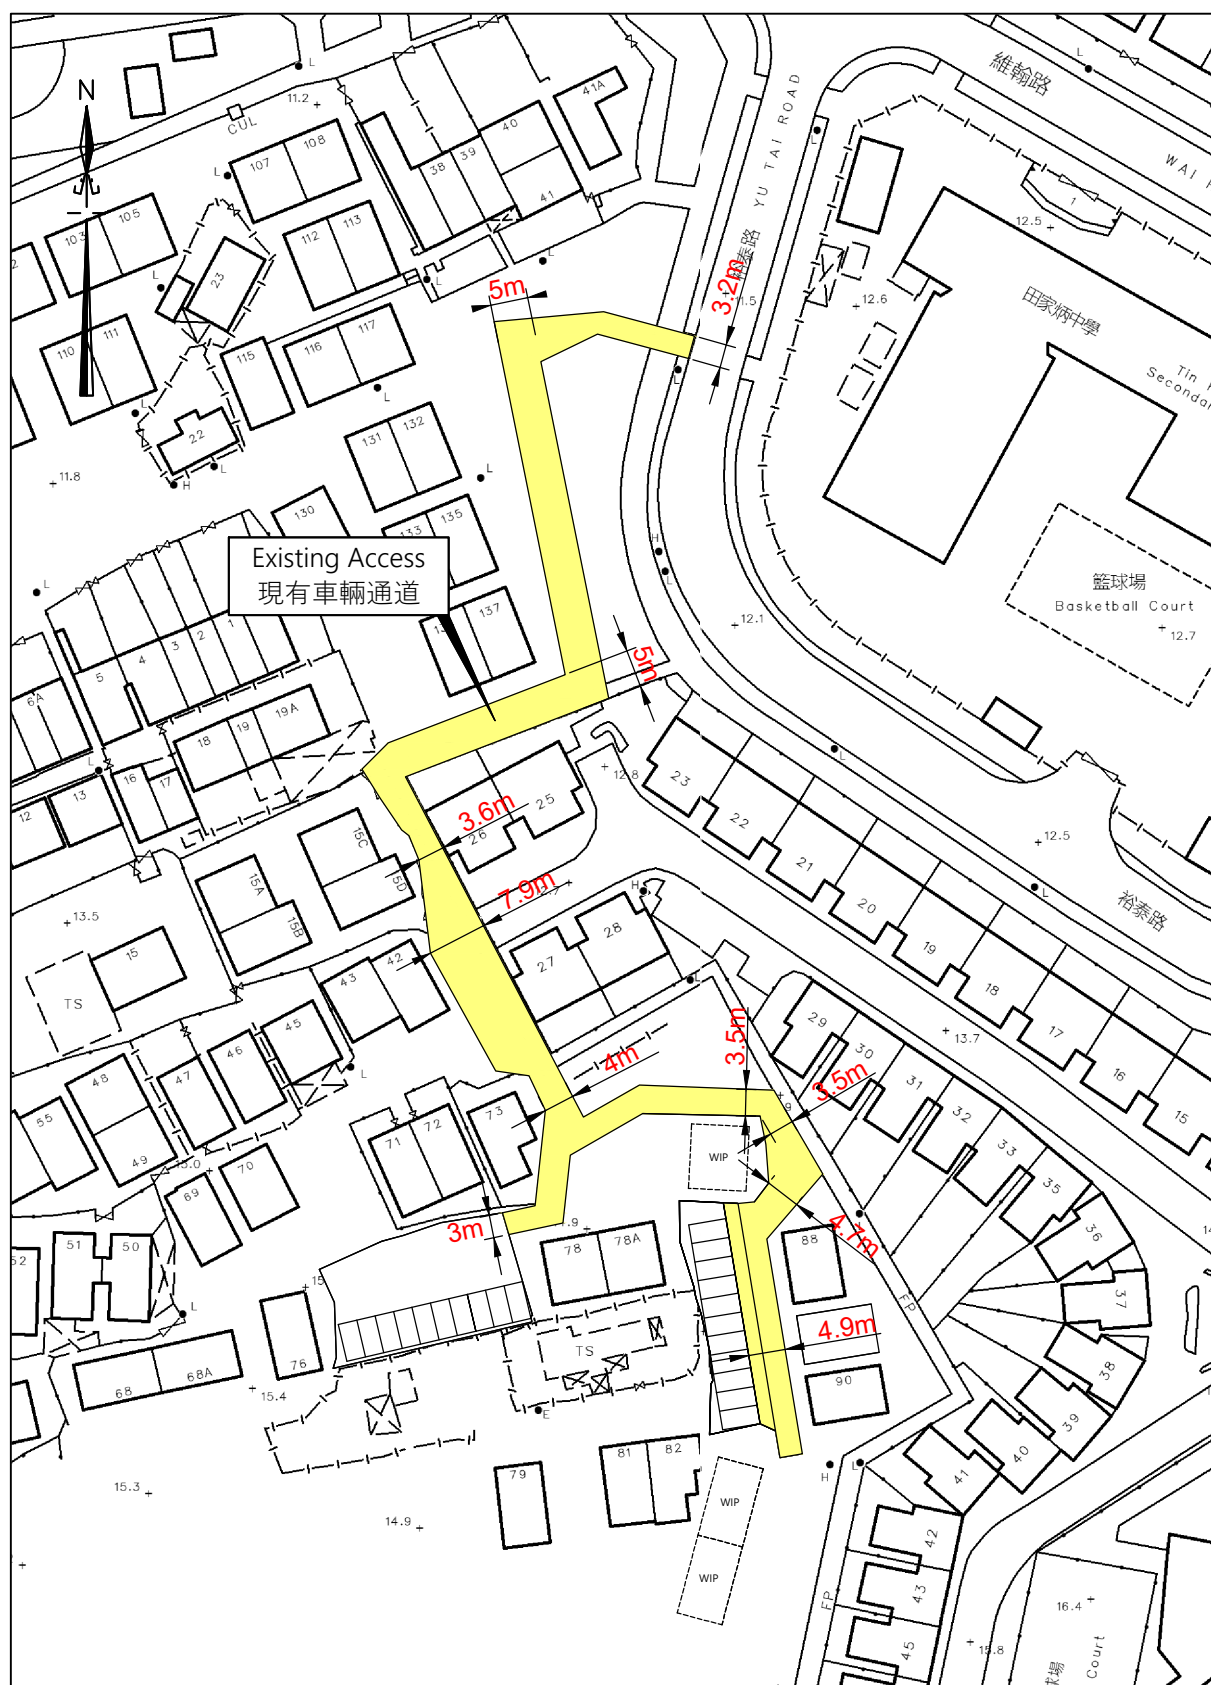


卓 弘 測 量 服 務 公 司
CHUO WANG SURVEY SERVICES COMPANY

Scale : 1 : 1000

Survey Sheet No. : 3-SW-11B
3-SW-12A

Date : May 2026

ROUTING PLAN

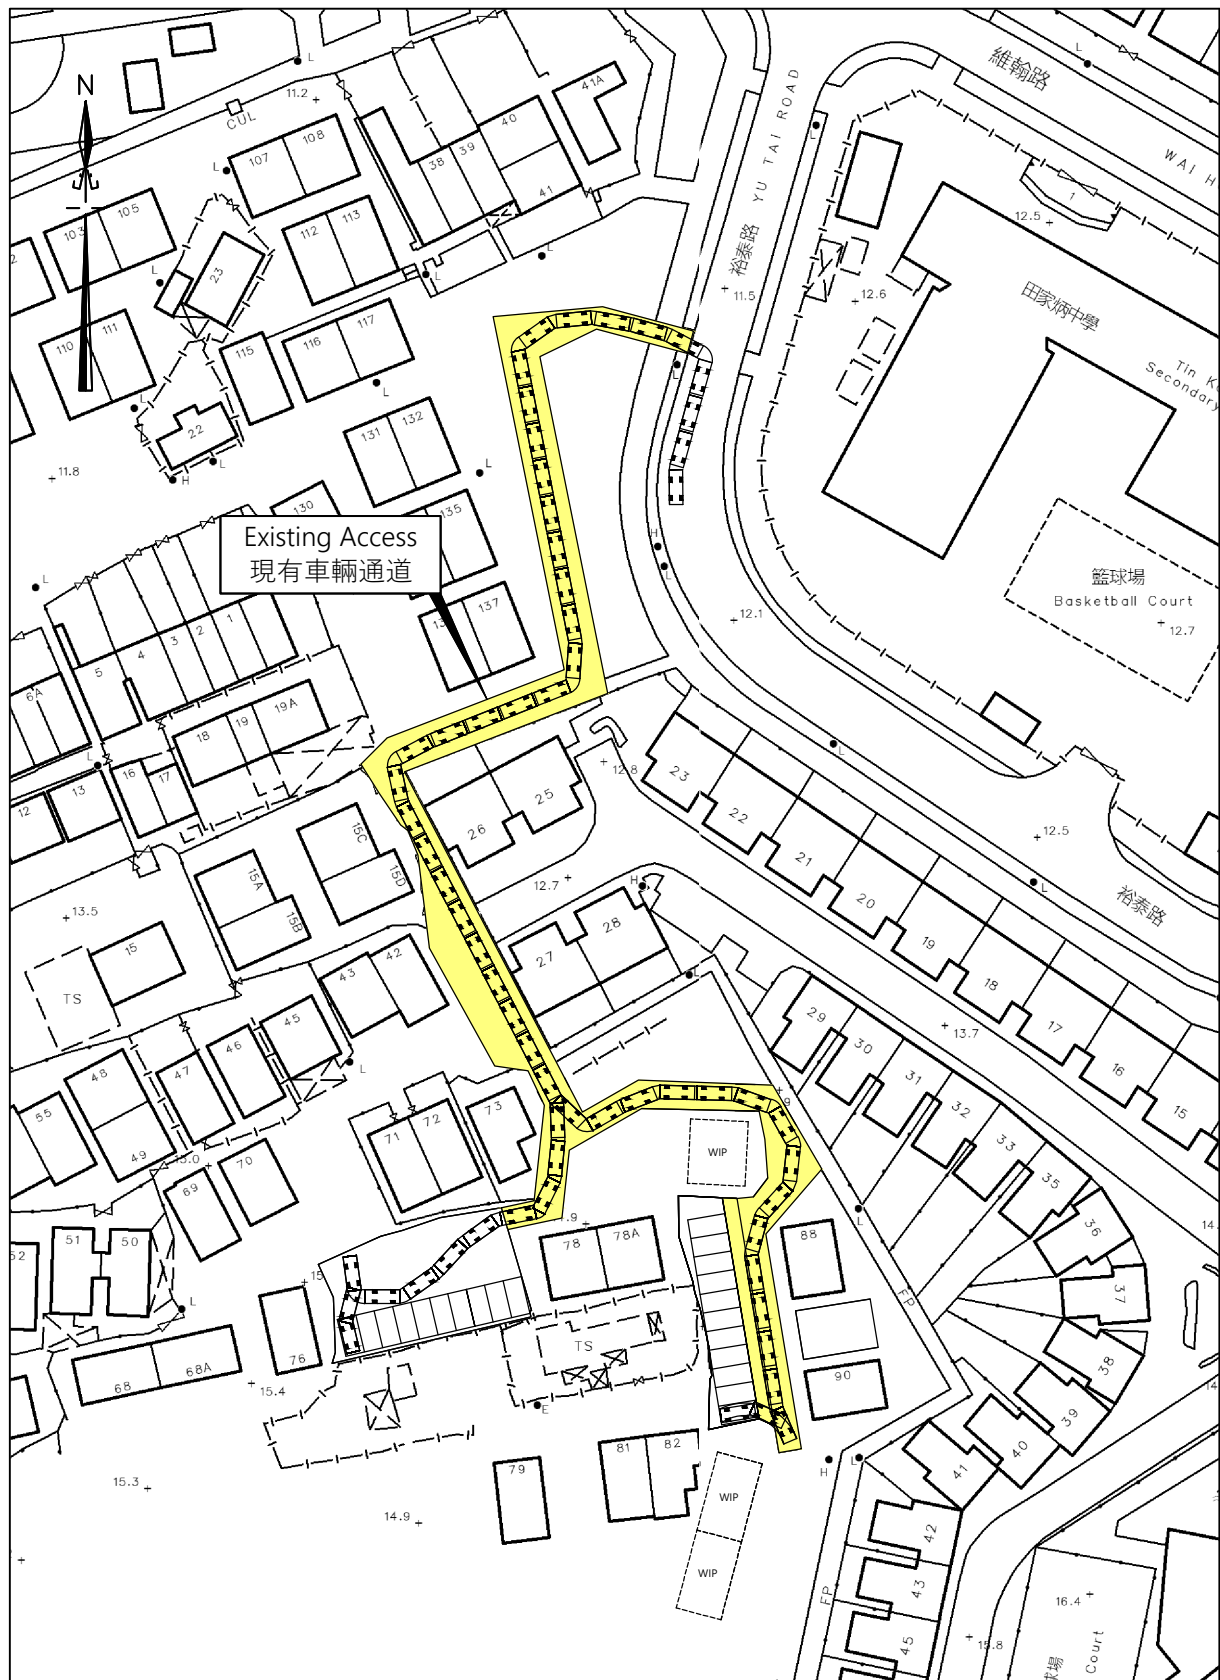

卓 弘 測 量 服 務 公 司
CHUO WANG SURVEY SERVICES COMPANY


 $RP(1)$

Scale : 1 : 1000

Survey Sheet No. : 3-SW-11B
3-SW-12A

Date : May 2026

ROUTING PLAN

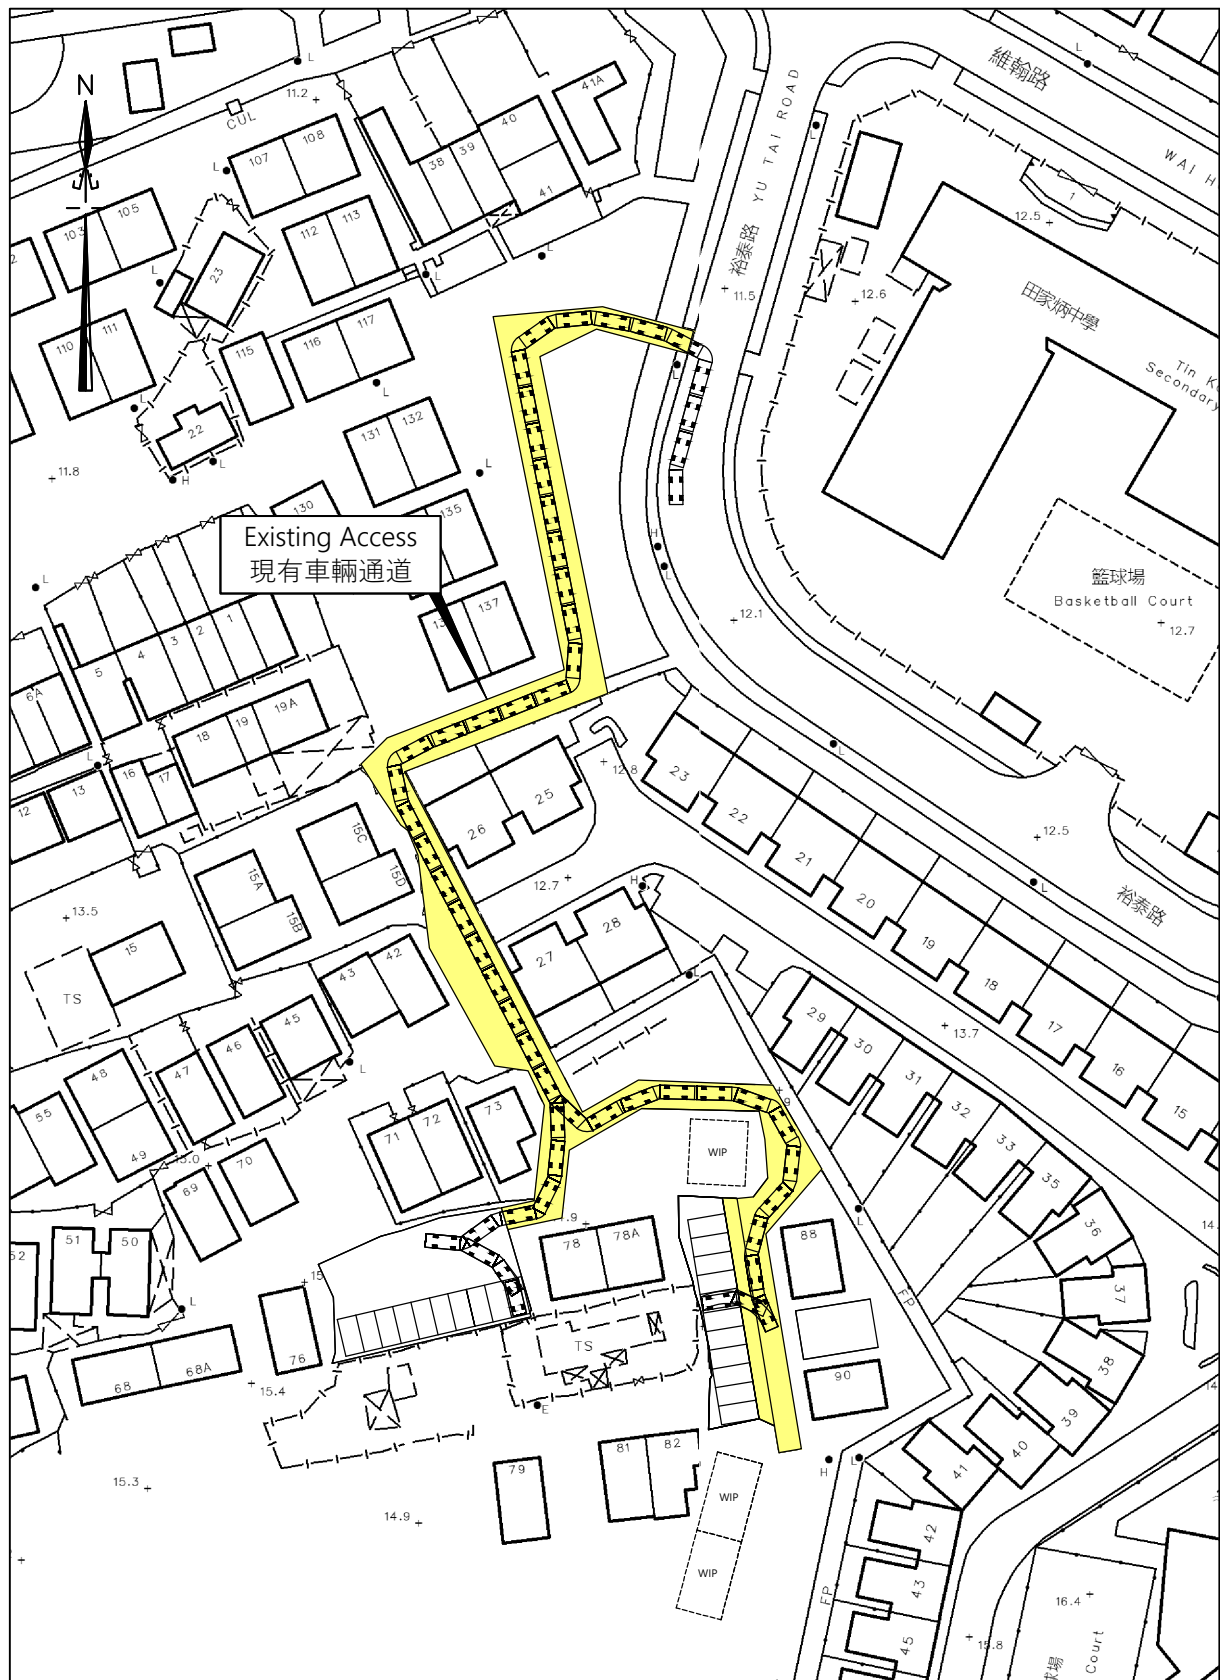

卓 弘 測 量 服 務 公 司
CHUO WANG SURVEY SERVICES COMPANY


 $\mathbb{RP}(2)$

Scale : 1 : 1000

Survey Sheet No. : 3-SW-11B
3-SW-12A

Date : May 2026

ROUTING PLAN

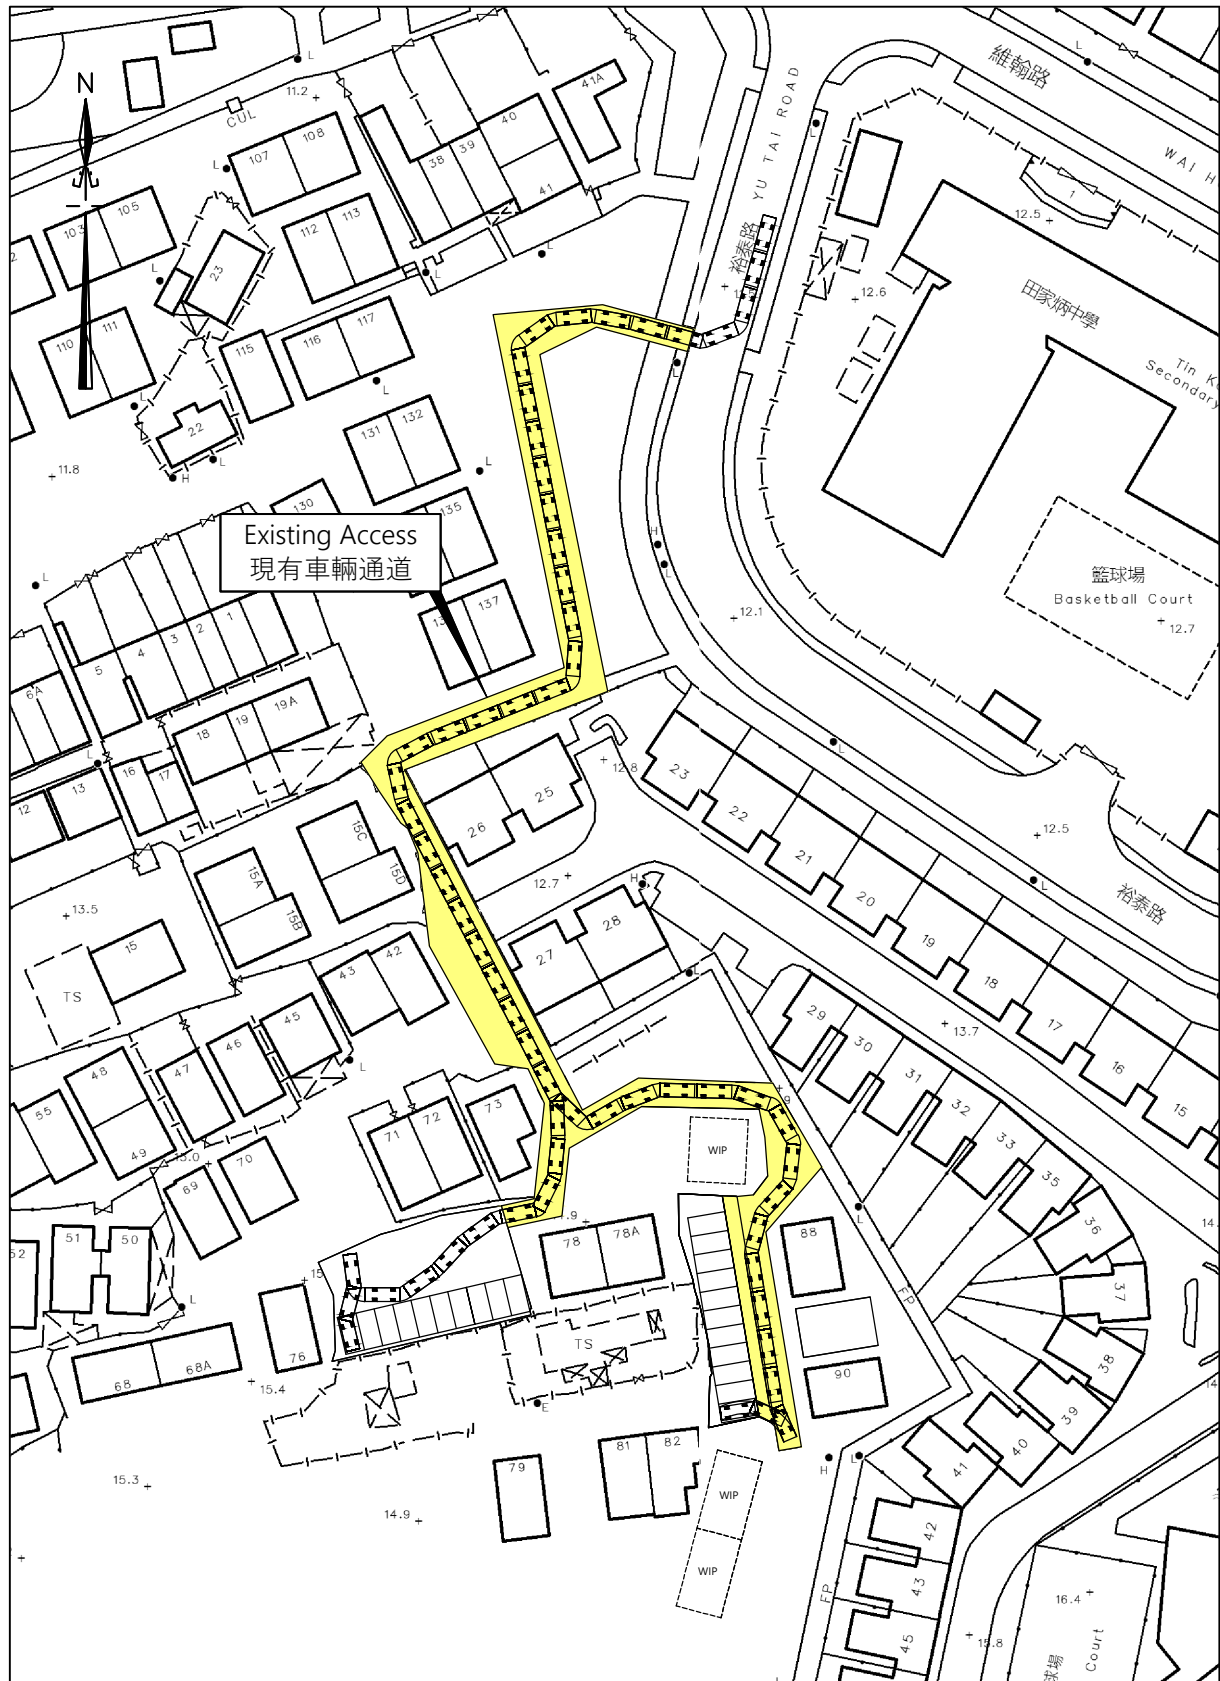

卓 弘 測 量 服 務 公 司
CHUO WANG SURVEY SERVICES COMPANY


RP(3)

Scale : 1 : 1000

Survey Sheet No. : 3-SW-11B
3-SW-12A

Date : May 2026

ROUTING PLAN

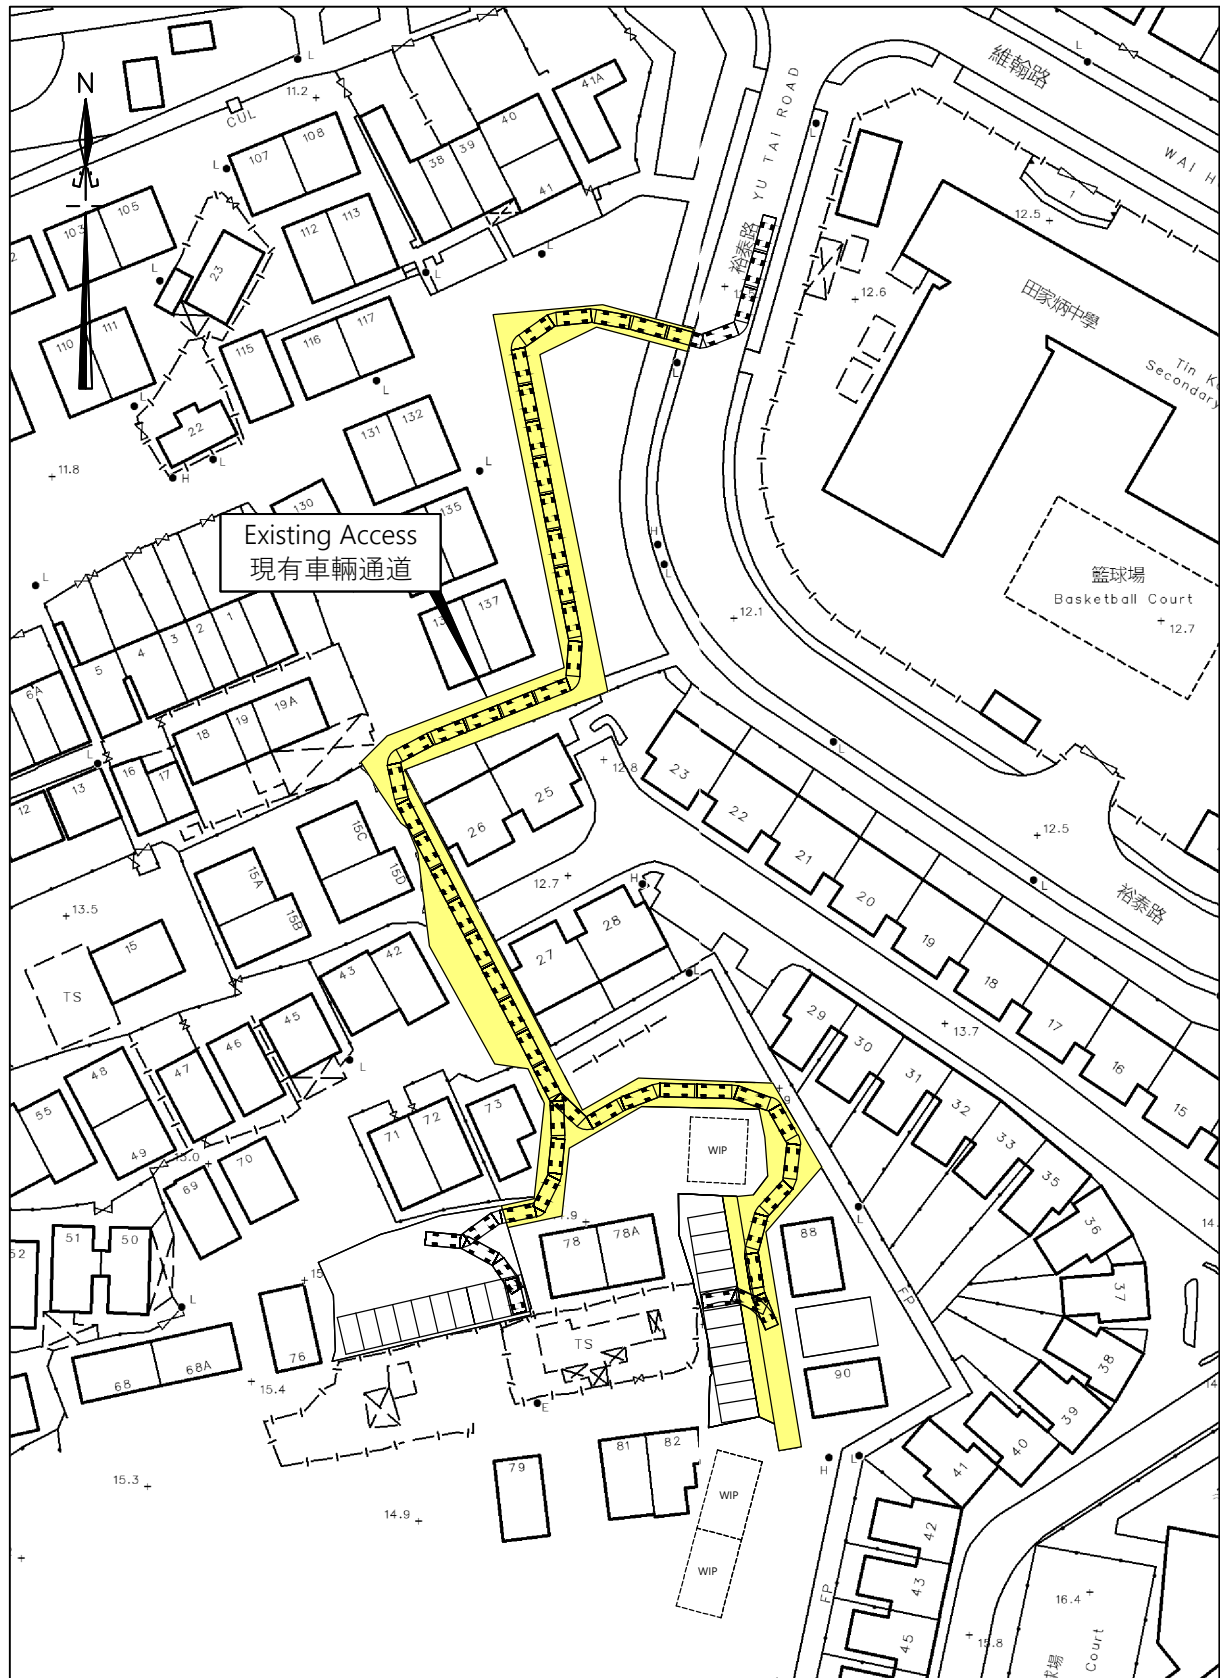

卓 弘 測 量 服 務 公 司
CHUO WANG SURVEY SERVICES COMPANY

RP(4)

Scale : 1 : 1000

Survey Sheet No. : 3-SW-11B
3-SW-12A

Date : May 2026