


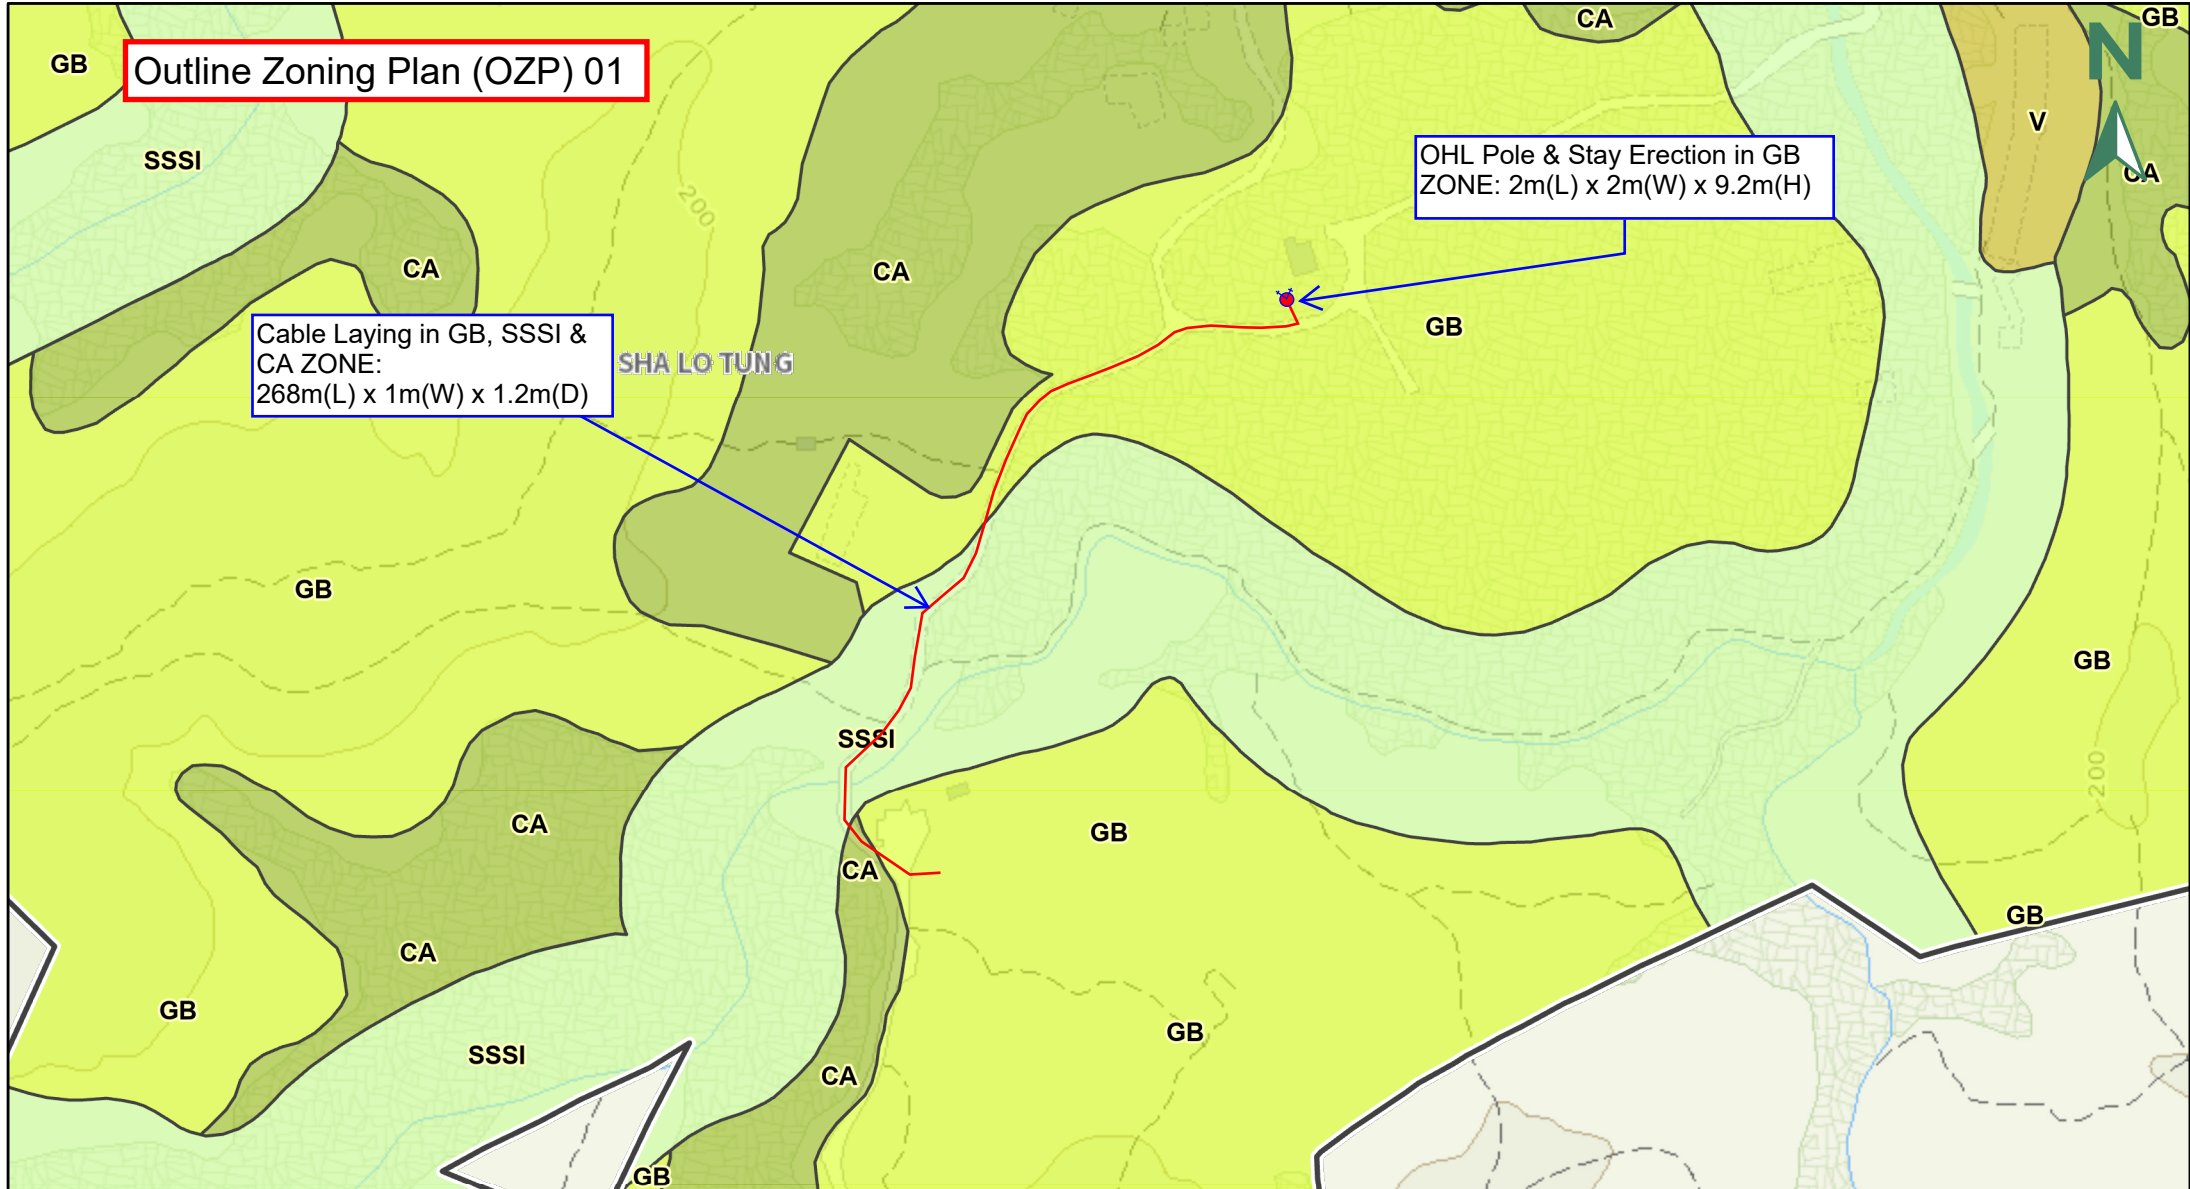

用於公共設施安裝 -
地下電纜敷設、架空電線桿和支撐安裝以及
相關的土掘和回填。

For Public Utility Installation -
Underground Cable Laying, OHL Pole &
Stay Erection, and associate excavation
and filling of land.

Outline Zoning Plan (OZP) 01

參考編號
REFERENCE No.
NRSS2016-0835-06TH

圖 PLAN
N/A