


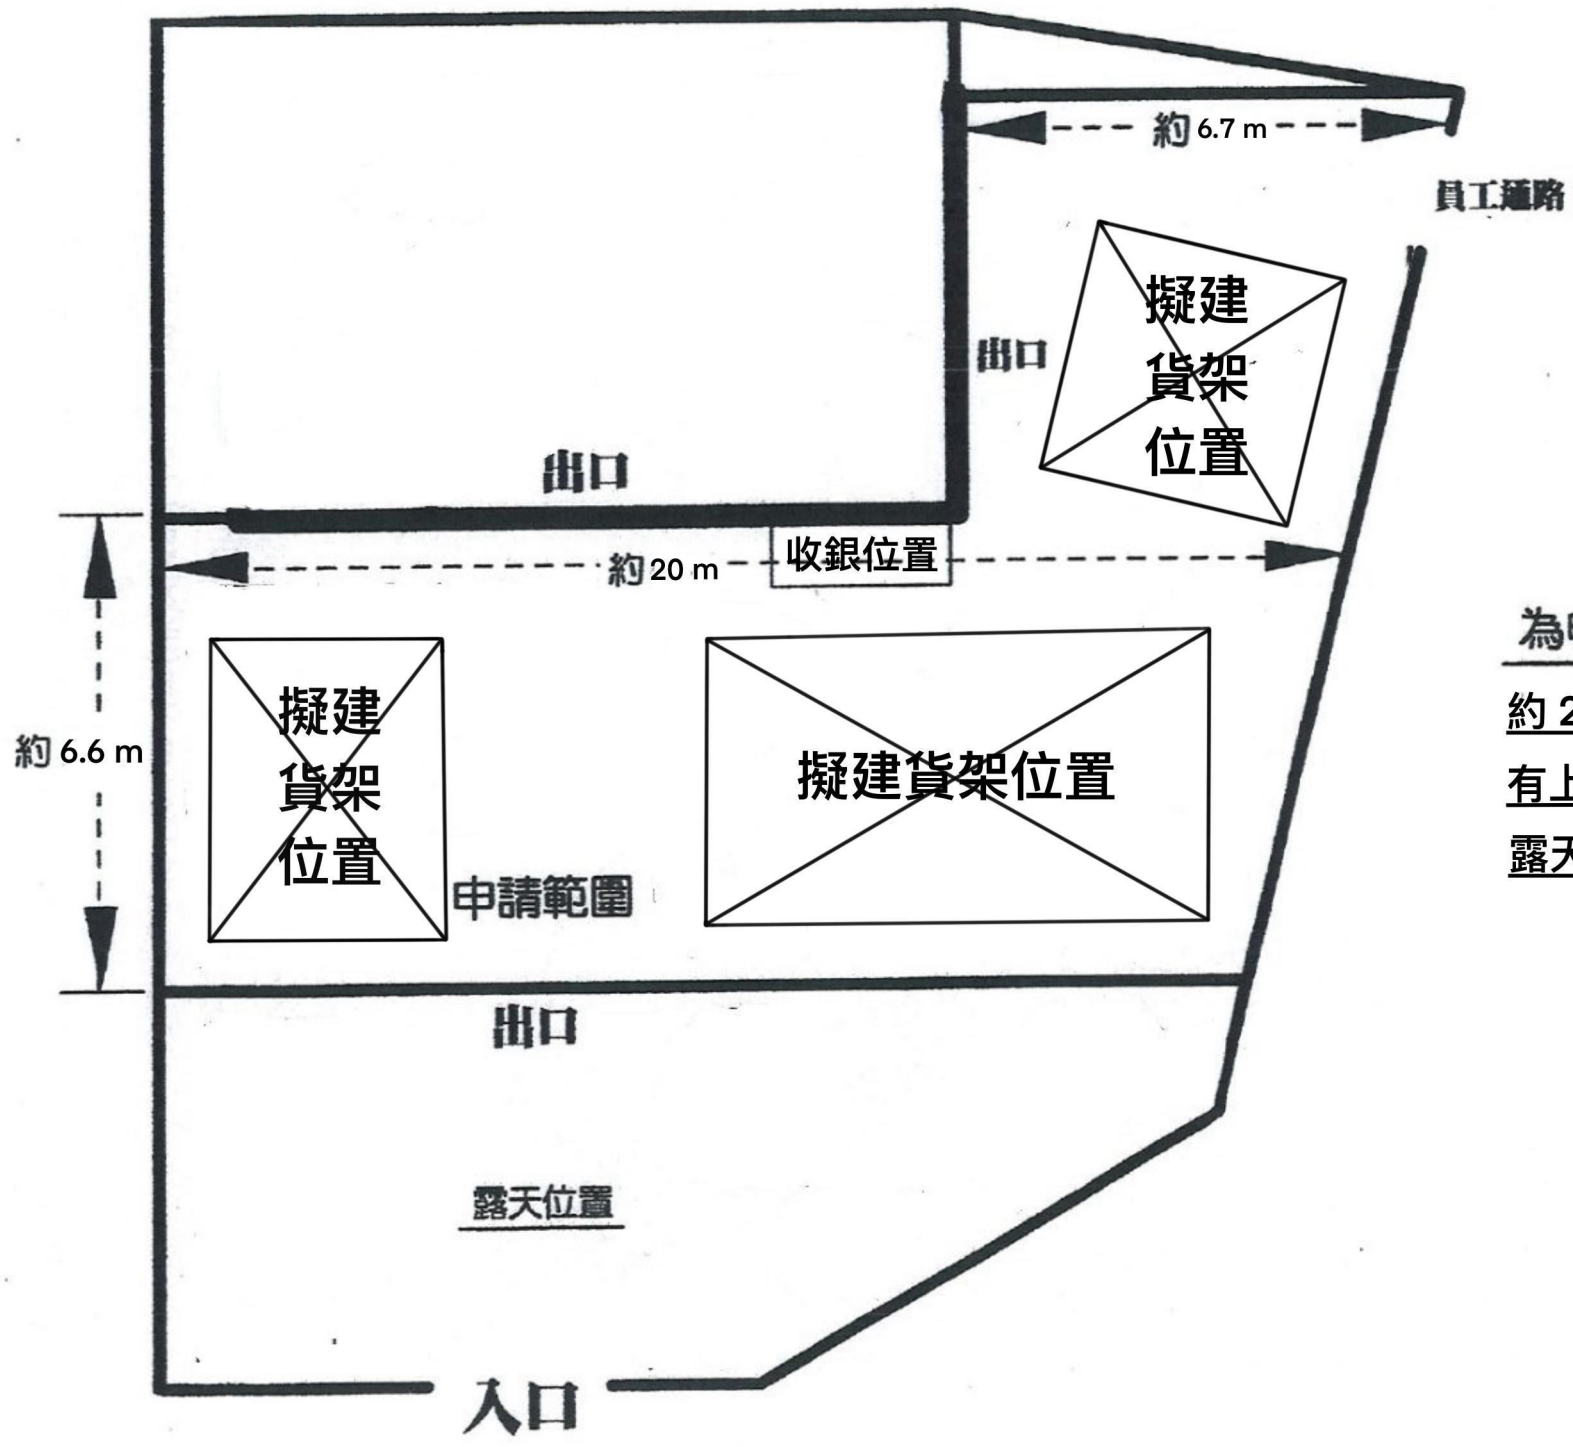

為申請範圍

約 276 sqm / 2.75 m 高

有上蓋位置-約184 sqm

露天位置-約92 sqm