
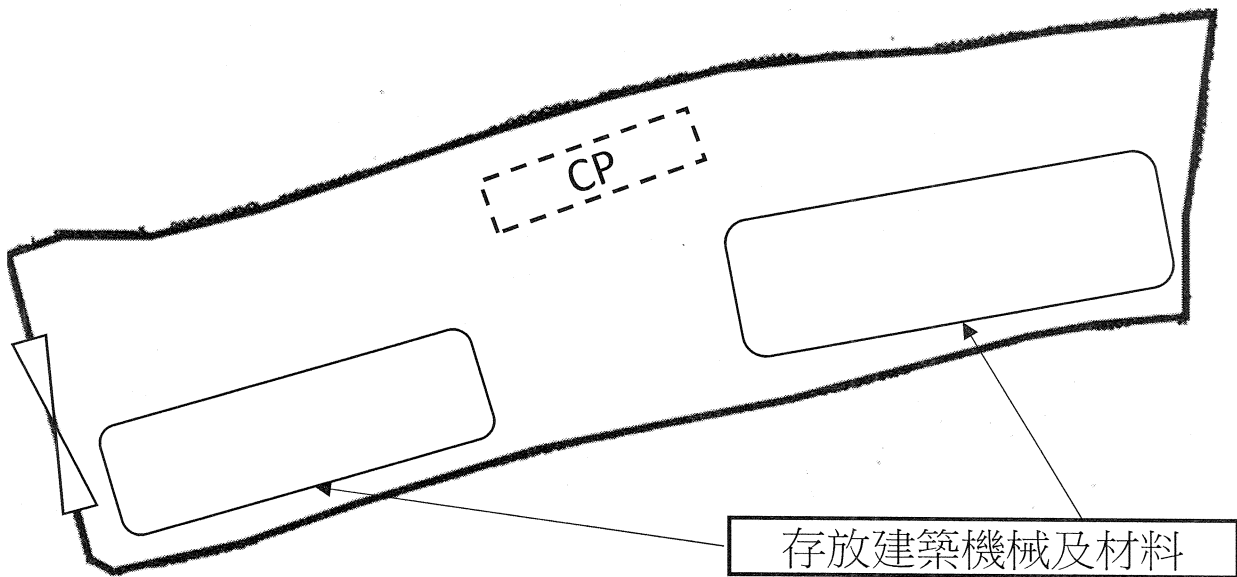


項目： 擬議臨時露天存放建築機械 及材料（為期3年）	圖目： 布局設計圖	
	比例： 1 : 360	圖號： 圖 2

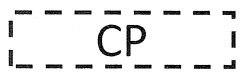


圖例

 出入口

 中型貨車上落貨車位

(僅供識別用途)

<p>項目： 擬議臨時露天存放建築機械及材料（為期3年）</p>	<p>圖目： 車輛行駛示意圖 (進入)</p>	
<p>比例： 1 : 360</p>	<p>圖號： 圖 3</p>	

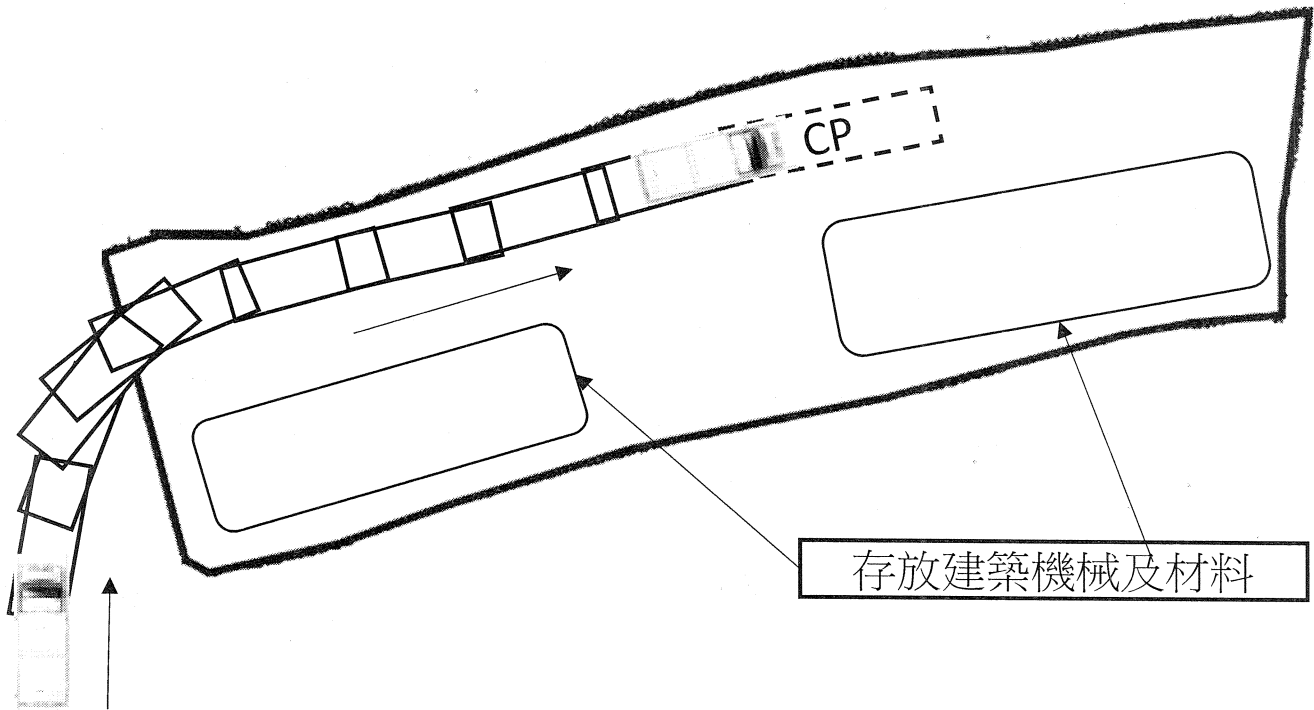


圖例

◀▶ 出入口

CP 中型貨車上落貨車位


(僅供識別用途)

<p>項目： 擬議臨時露天存放建築機械及材料（為期3年）</p>	<p>圖目： 車輛行駛示意圖 （離開）</p>	
	<p>比例： 1 : 360</p>	<p>圖號： 圖 4</p>

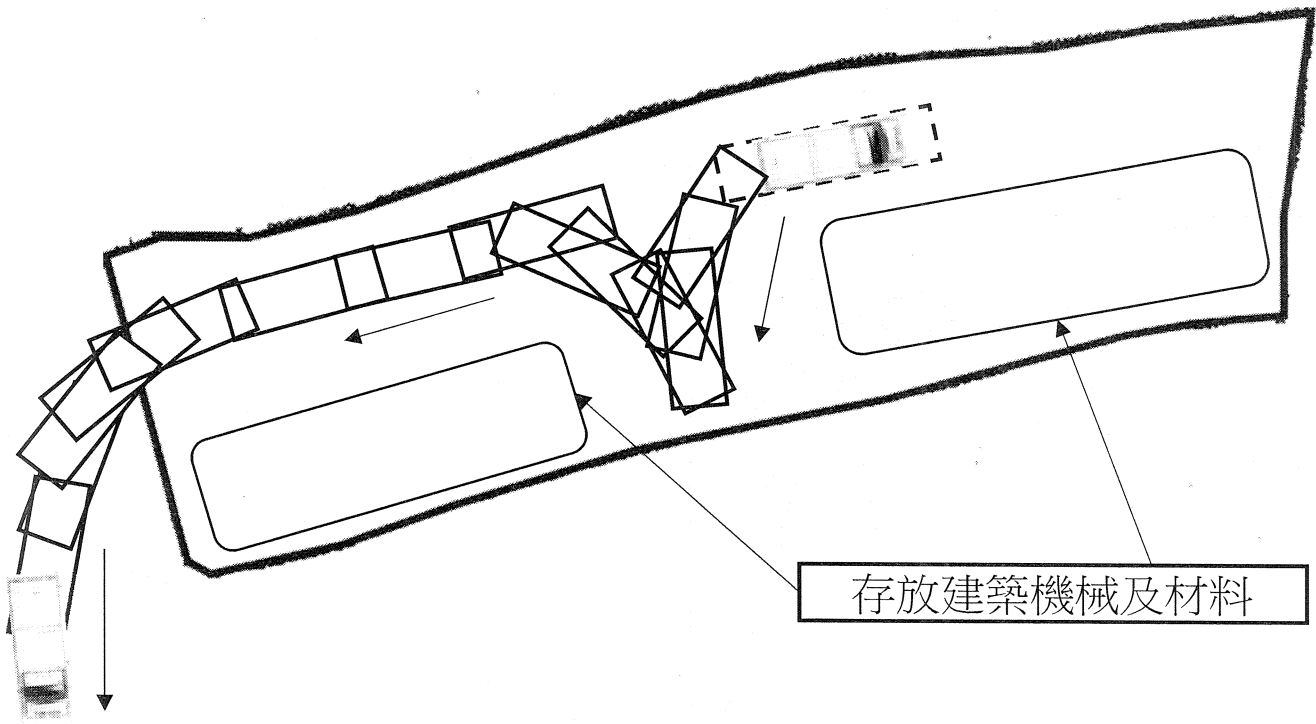

圖例

 出入口

 中型貨車上落貨車位

(僅供識別用途)