


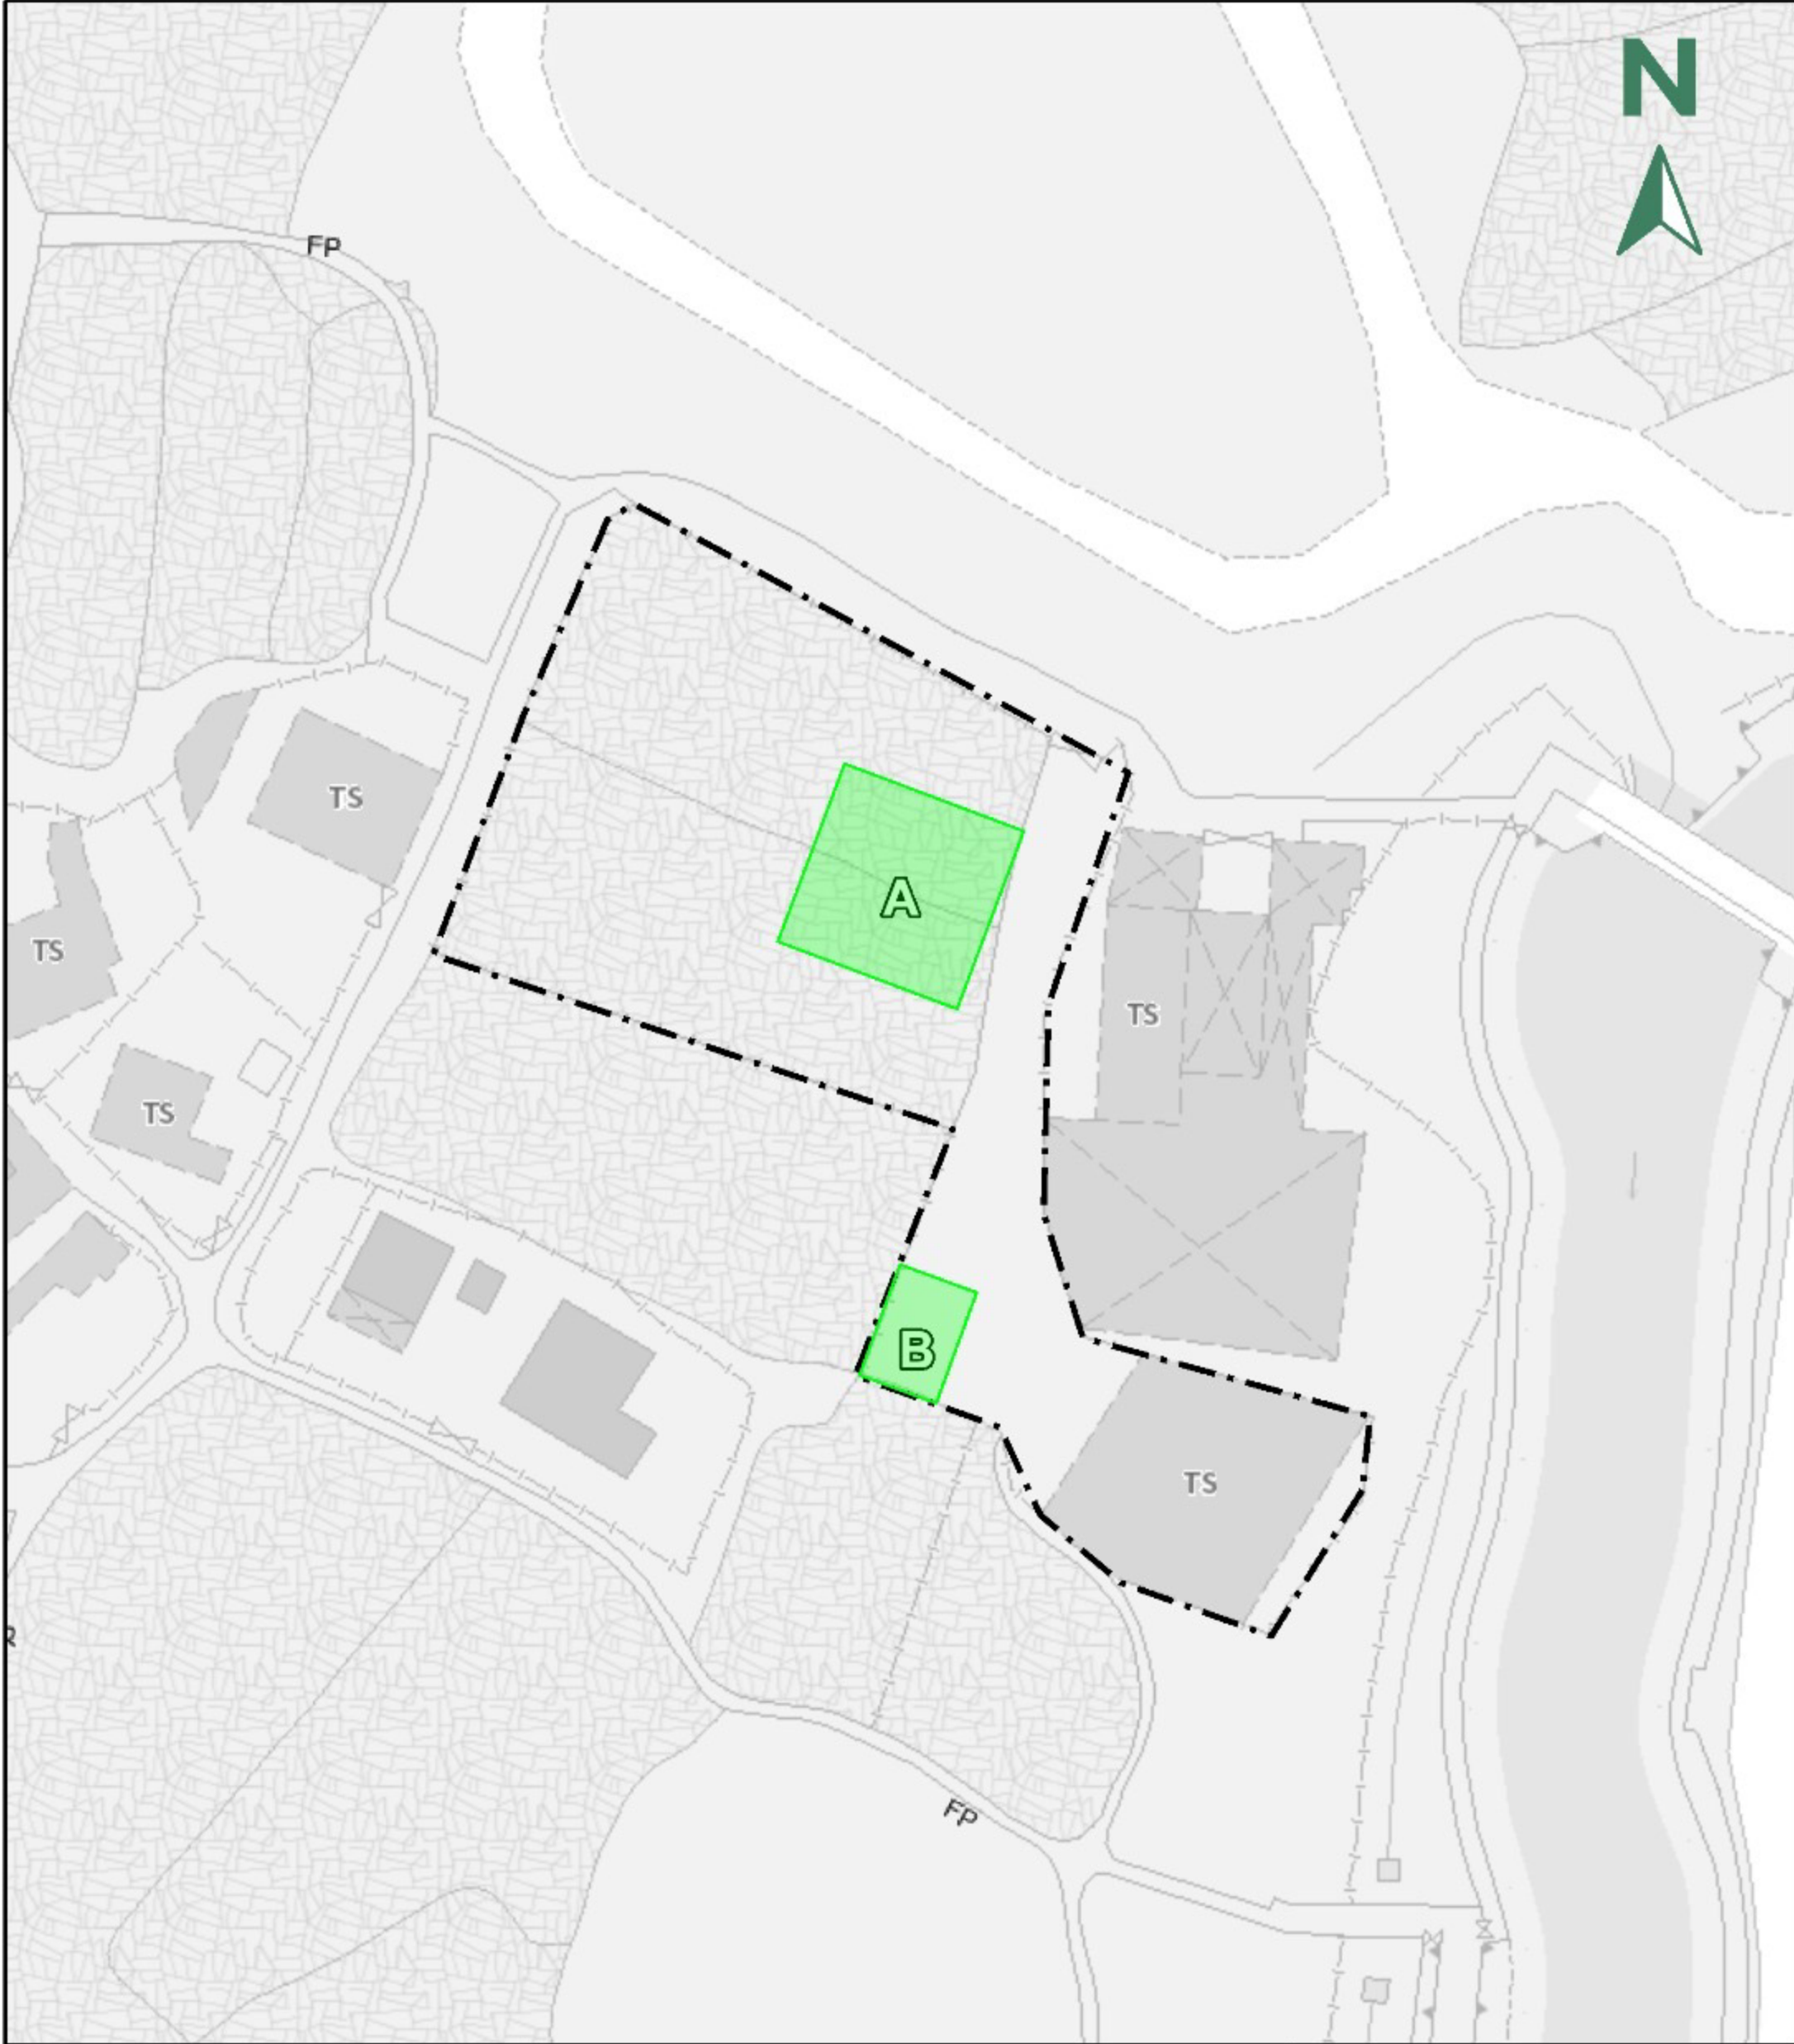


本摘要圖於 2025 年 3 月 4 日 擬備，所根據的資料為測量圖編號 3-NW-24A, 3-NW-19C

Extract Plan prepared on 4.3.2025 is based on Survey No. 3-NW-24A, 3-NW-19C

PROPOSED FILLING AREA

A區 - 龍舌蘭種植區 (面積: ~150m²)

B區 - 鹿角蕨種植區 (面積: ~35m²)

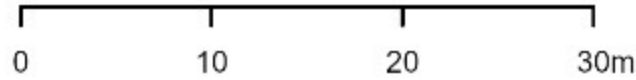

本摘要圖由城市規劃委員會
法定規劃綜合網站 3 匯出。
This Extract Plan was exported
by the Town Planning Board
Statutory Planning Portal 3.

參考編號
REFERENCE No.
S/NE-TKL/14

圖 PLAN