

項目: 丈量約份第77約地段第282號餘段、第283號、第284號餘段(部分)、第286號、第287、第288號(部分)、第290號(部分)、第292號、第293號、第294號、第295號、第296號、第297號、第298號和第299號

擬議臨時露天存放建築材料、機械及木材連附屬設施以及進行相關的填土工程(為期3年)

圖目:
地點概覽圖

圖號:
圖 1

比例:
1:2500




項目: 丈量約份第77約地段第282號餘段、第283號、第284號餘段(部分)、第286號、第287、第288號(部分)、第290號(部分)、第292號、第293號、第294號、第295號、第296號、第297號、第298號和第299號

擬議臨時露天存放建築材料、機械及木材連附屬設施以及進行相關的填土工程(為期3年)

圖目:
申請地點圖

圖號:
圖 2

比例:
1:500

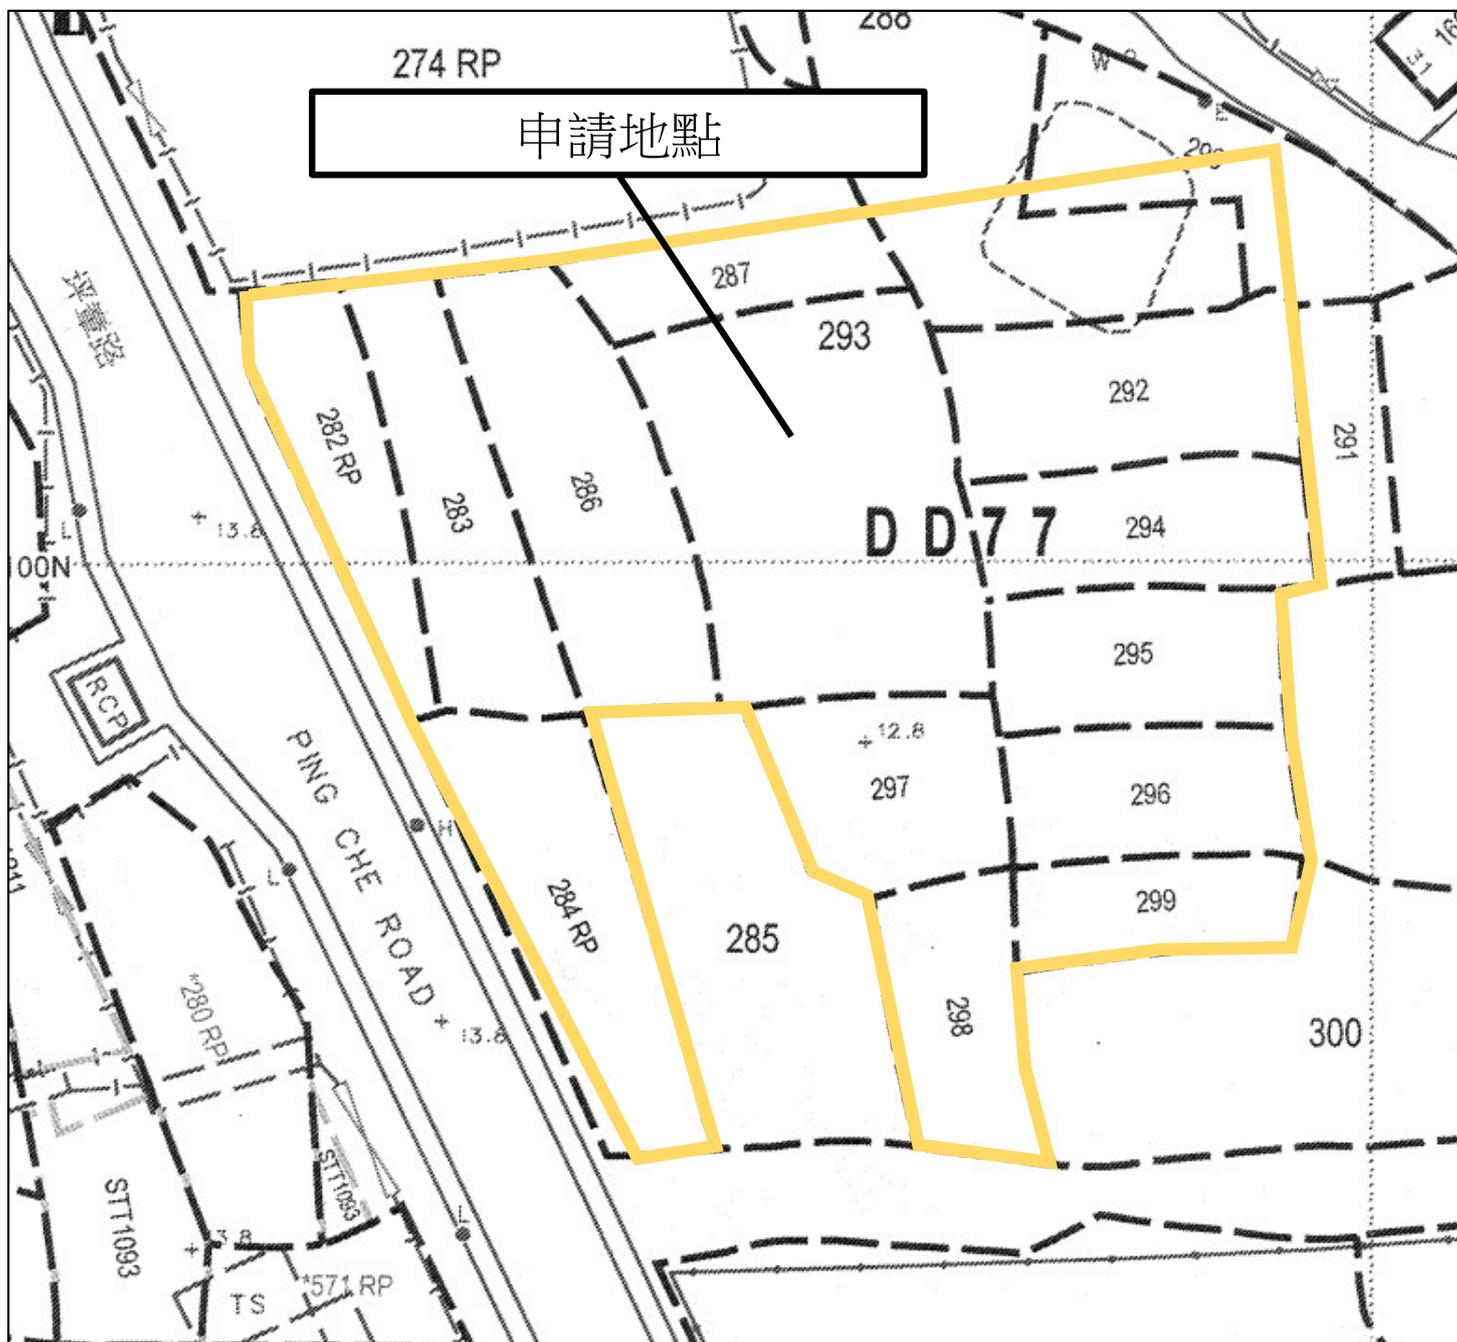

圖例  申請場地邊界

(僅供識別用途)


項目: 丈量約份第77約地段第282號餘段、第283號、第284號餘段(部分)、第286號、第287、第288號(部分)、第290號(部分)、第292號、第293號、第294號、第295號、第296號、第297號、第298號和第299號

擬議臨時露天存放建築材料、機械及木材連附屬設施以及進行相關的填土工程(為期3年)

圖目:
土地用途狀況

圖號:
圖 3

比例:
1:500

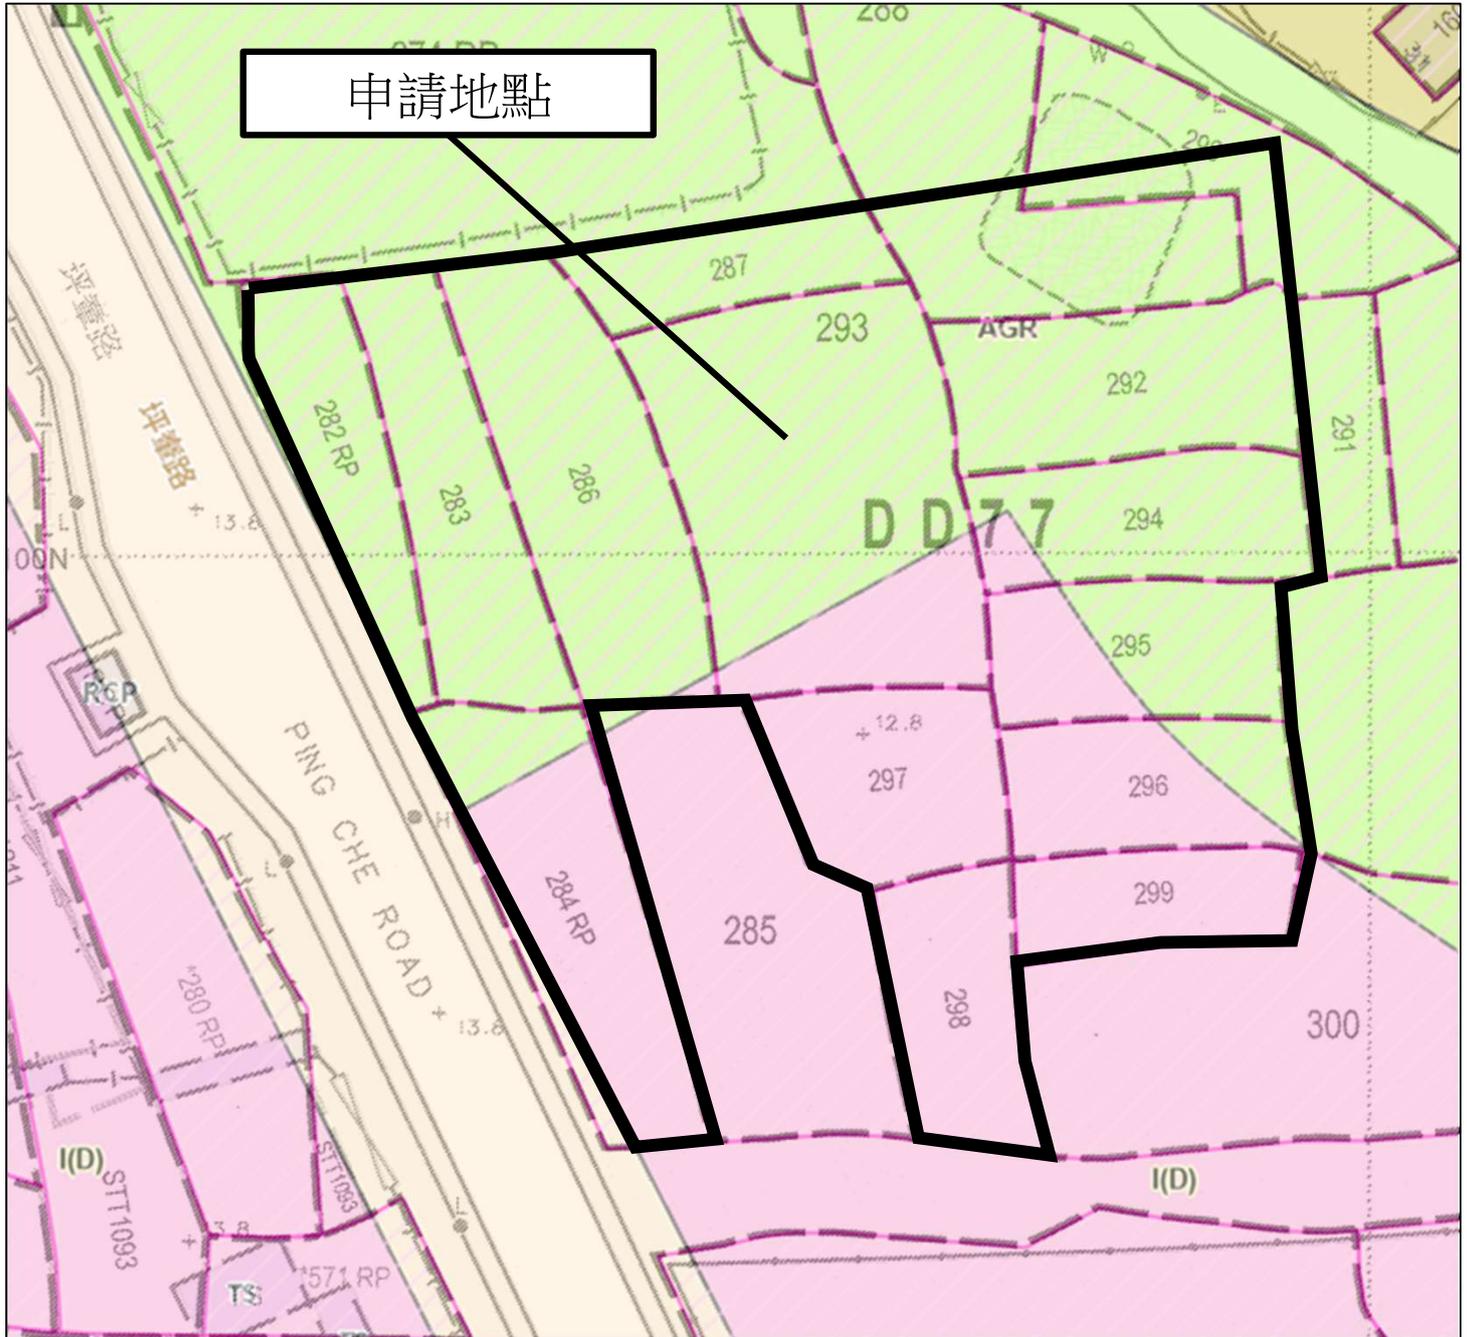

圖例



申請場地邊界

(僅供識別用途)

法定圖則 S/NE-TKL/14 - 坪輦及打鼓嶺

法定圖則 土地用途	面積	佔地盤總面積 (%)
農業	約2,316 平方米	約68%
工業(丁類)	約 1,115 平方米	約32%
地盤總面積	約 3,431 平方米	


項目: 丈量約份第77約地段第282號餘段、第283號、第284號餘段(部分)、第286號、第287、第288號(部分)、第290號(部分)、第292號、第293號、第294號、第295號、第296號、第297號、第298號和第299號

擬議臨時露天存放建築材料、機械及木材連附屬設施以及進行相關的填土工程(為期3年)

圖目:
佈局圖

圖號:
圖 4

比例:
1:500

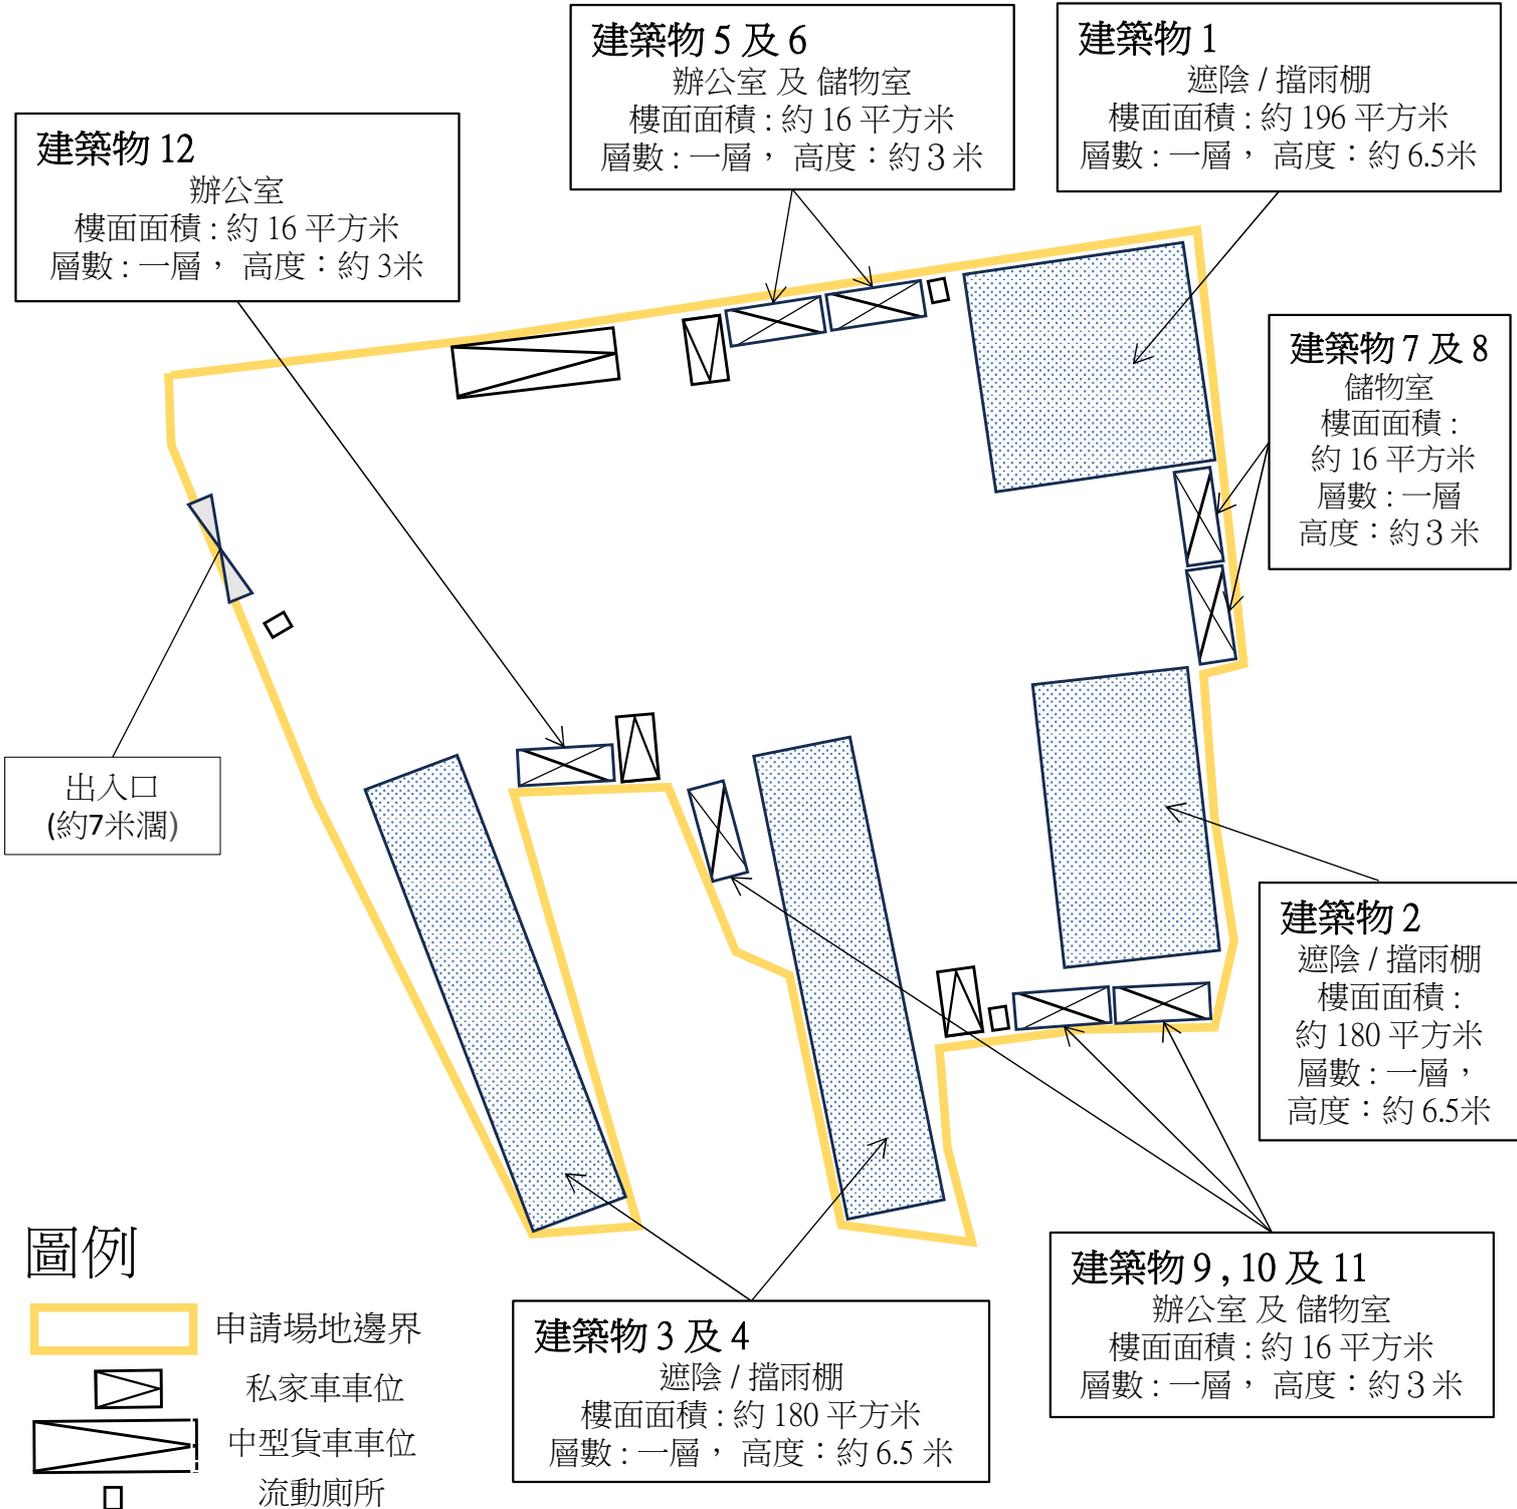

(僅供識別用途)

車位及上落客貨車位標準

私家車車位數目: 3 個. 每個 5 米(長), 2.5 米(濶)
上落客中型貨車車位數目: 1 個. 每個 11 米(長), 3.5 米(濶)


項目: 丈量約份第77約地段第282號餘段、第283號、第284號餘段(部分)、第286號、第287、第288號(部分)、第290號(部分)、第292號、第293號、第294號、第295號、第296號、第297號、第298號和第299號

擬議臨時露天存放建築材料、機械及木材連附屬設施以及進行相關的填土工程(為期3年)

圖目:
車輛行車線分析圖
(從坪輦路南行方向
進入申請場地)


圖號:
圖 5

比例:
1:500

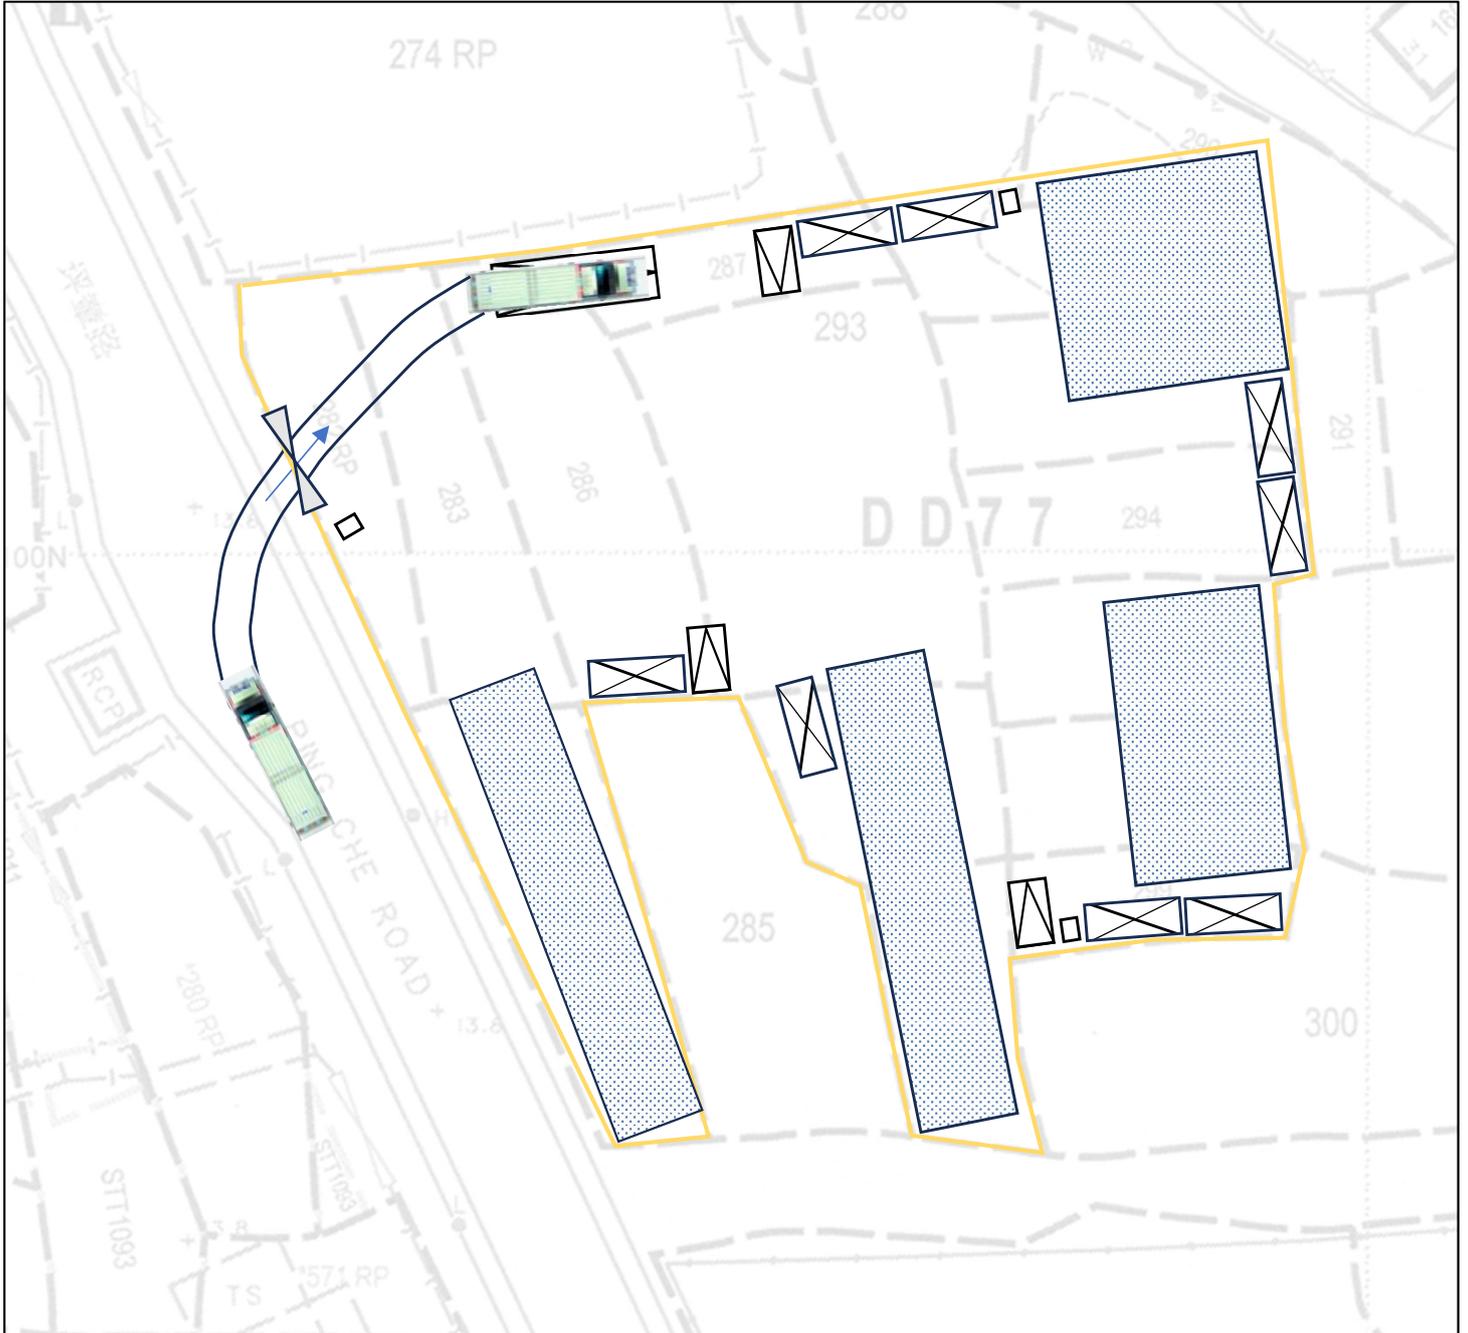

圖例

(僅供識別用途)

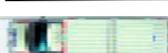- | | | | |
|---|--------|---|-----------|
|  | 申請場地邊界 |  | 遮陰 / 擋雨棚 |
|  | 私家車車位 |  | 辦公室 / 儲物室 |
|  | 中型貨車車位 |  | 流動廁所 |
|  | 中型貨車 |  | 出入口 |


項目: 丈量約份第77約地段第282號餘段、第283號、第284號餘段(部分)、第286號、第287、第288號(部分)、第290號(部分)、第292號、第293號、第294號、第295號、第296號、第297號、第298號和第299號

擬議臨時露天存放建築材料、機械及木材連附屬設施以及進行相關的填土工程(為期3年)

圖目:
車輛行車線分析圖
(從坪輦路北行方向
進入申請場地)



圖號:
圖 6

比例:
1:500

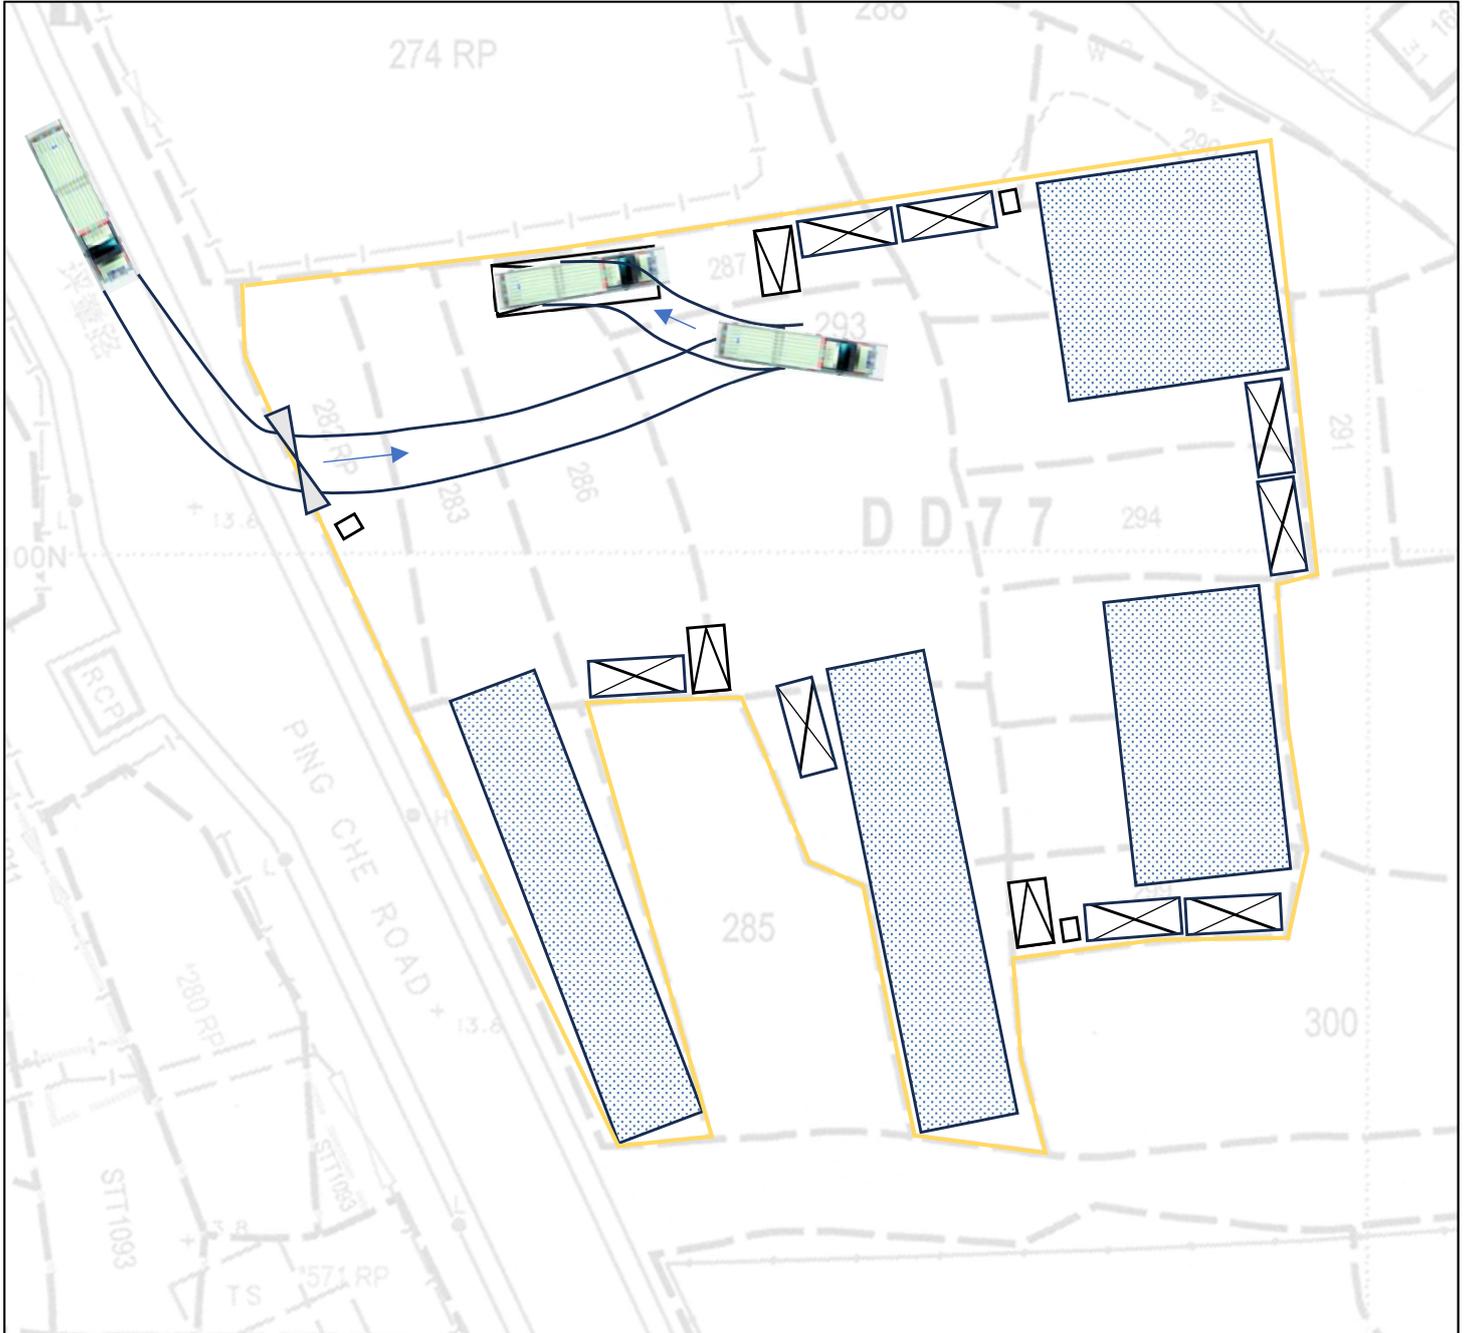

圖例

(僅供識別用途)

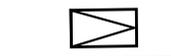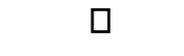- | | | | |
|--|--------|---|-----------|
|  | 申請場地邊界 |  | 遮陰 / 擋雨棚 |
|  | 私家車車位 |  | 辦公室 / 儲物室 |
|  | 中型貨車車位 |  | 流動廁所 |
|  | 中型貨車 |  | 出入口 |


項目: 丈量約份第77約地段第282號餘段、第283號、第284號餘段(部分)、第286號、第287、第288號(部分)、第290號(部分)、第292號、第293號、第294號、第295號、第296號、第297號、第298號和第299號

擬議臨時露天存放建築材料、機械及木材連附屬設施以及進行相關的填土工程(為期3年)

圖目:
車輛行車線分析圖
(由申請場地駛出
坪輦路往北行方向)

圖號:
圖 7

比例:
1:500

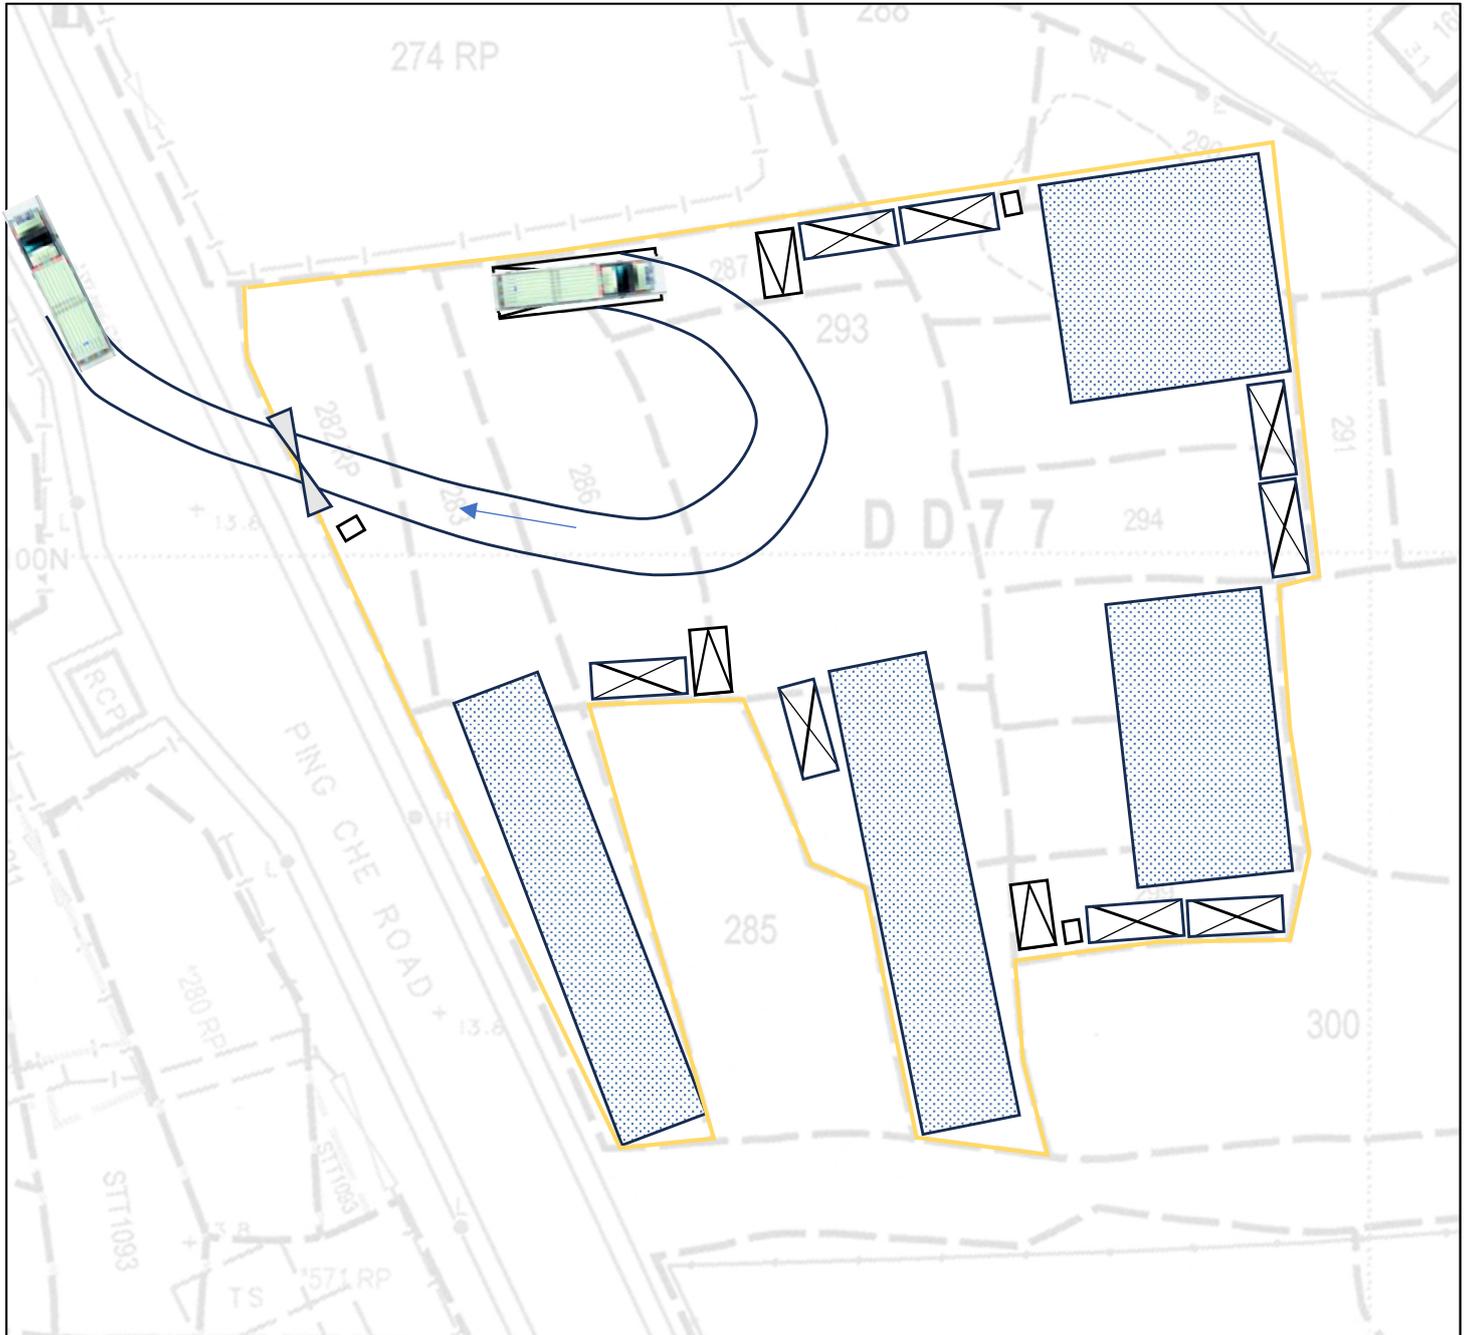

圖例

(僅供識別用途)

 申請場地邊界

 遮陰 / 擋雨棚

 私家車車位

 辦公室 / 儲物室

 中型貨車車位

 流動廁所

 中型貨車

 出入口


項目: 丈量約份第77約地段第282號餘段、第283號、第284號餘段(部分)、第286號、第287、第288號(部分)、第290號(部分)、第292號、第293號、第294號、第295號、第296號、第297號、第298號和第299號

擬議臨時露天存放建築材料、機械及木材連附屬設施以及進行相關的填土工程(為期3年)

圖目:
車輛行車線分析圖
(由申請場地駛出
坪輦路往南行方向)




圖號:
圖 8

比例:
1:500

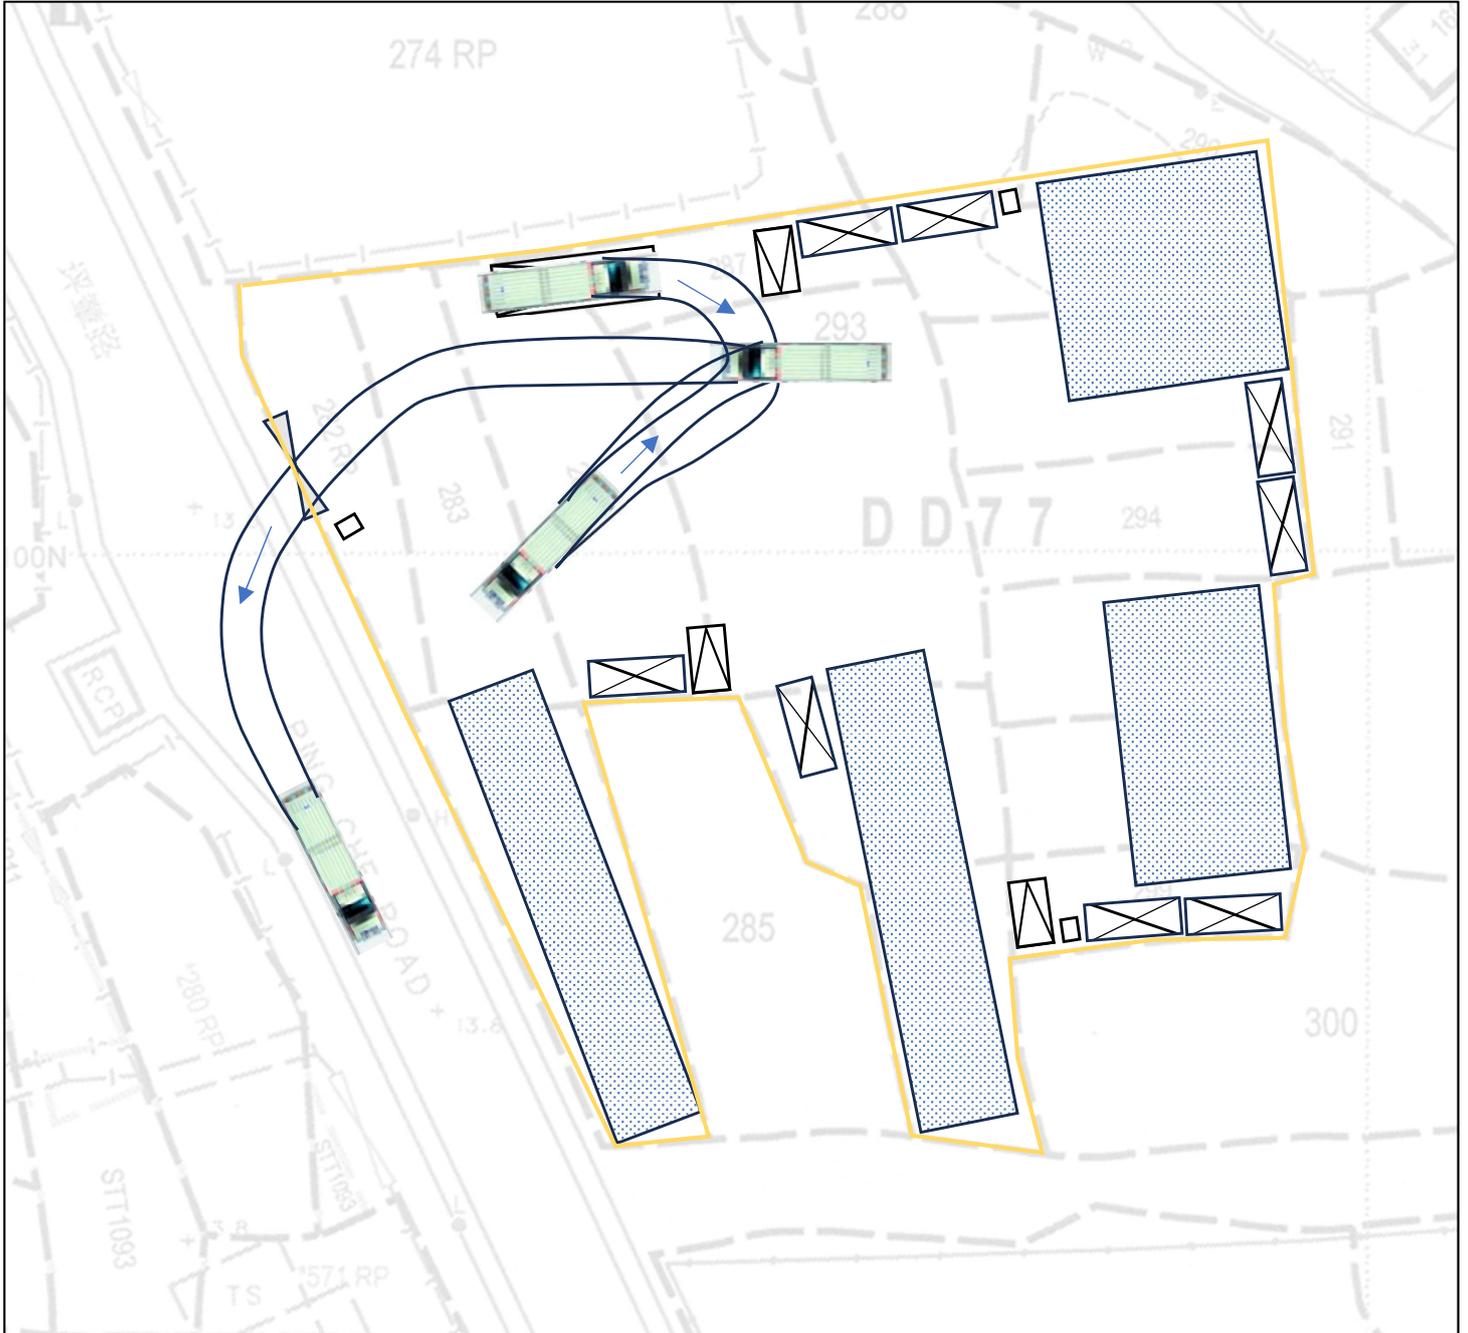

圖例

(僅供識別用途)

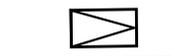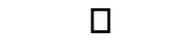 - | | | | |
|--|--------|---|-----------|
|  | 申請場地邊界 |  | 遮陰 / 擋雨棚 |
|  | 私家車車位 |  | 辦公室 / 儲物室 |
|  | 中型貨車車位 |  | 流動廁所 |
|  | 中型貨車 |  | 出入口 |

項目: 丈量約份第77約地段第282號餘段、第283號、第284號餘段(部分)、第286號、第287、第288號(部分)、第290號(部分)、第292號、第293號、第294號、第295號、第296號、第297號、第298號和第299號

圖目:

圖號:

圖 9

填土範圍

比例:

1:500


擬議臨時露天存放建築材料、機械及木材連附屬設施以及進行相關的填土工程(為期3年)

申請場地現狀

面積: 約3,431 平方米

現時地表主要為休耕農地及野生植被

水平面高度: 約為+12.8mPD (資料來源自地段索引圖)

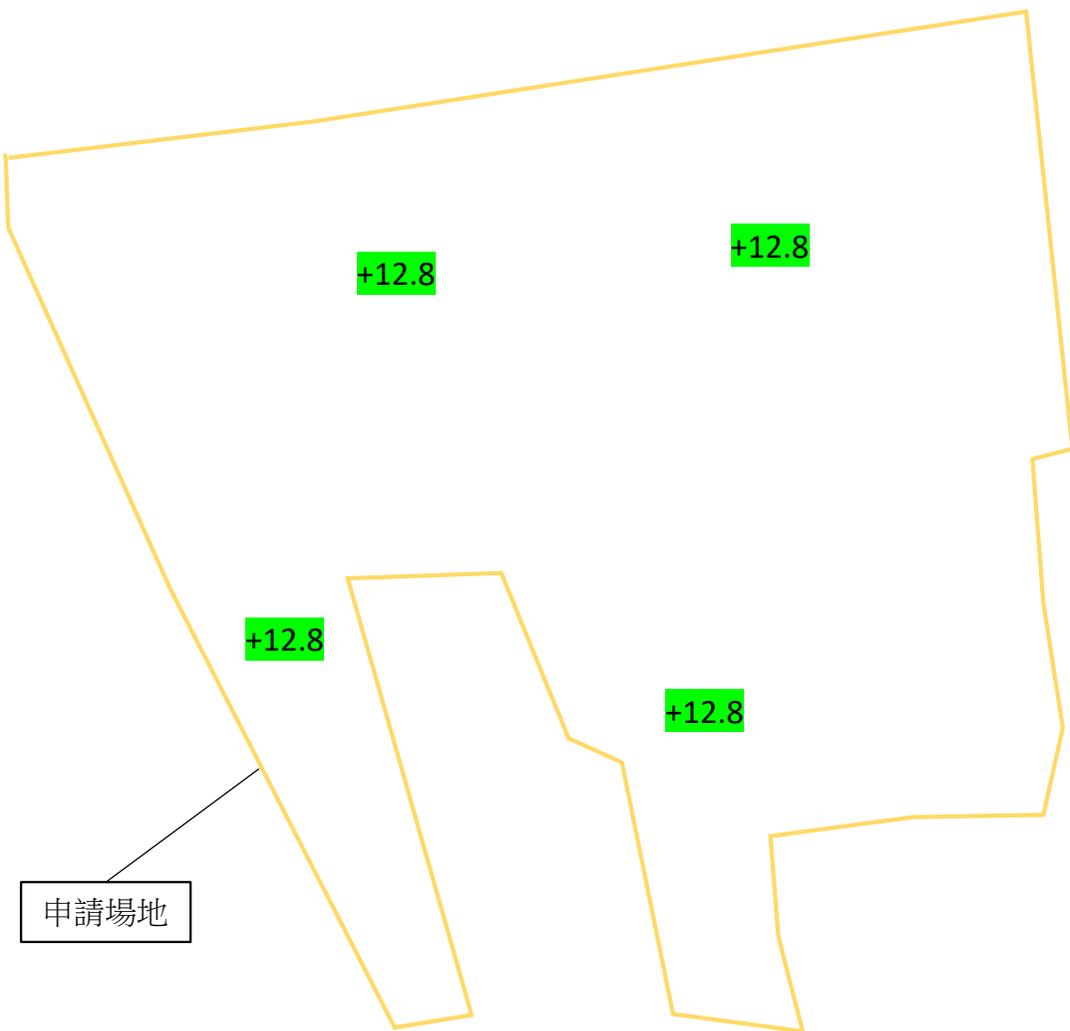

擬填土地面積

擬填土面積: 約3,431 平方米

擬填土深度: 不多於1米被

擬填土後水平面高度: 約為+13.8mPD

擬填土物料: 混凝土

